



Façade Est

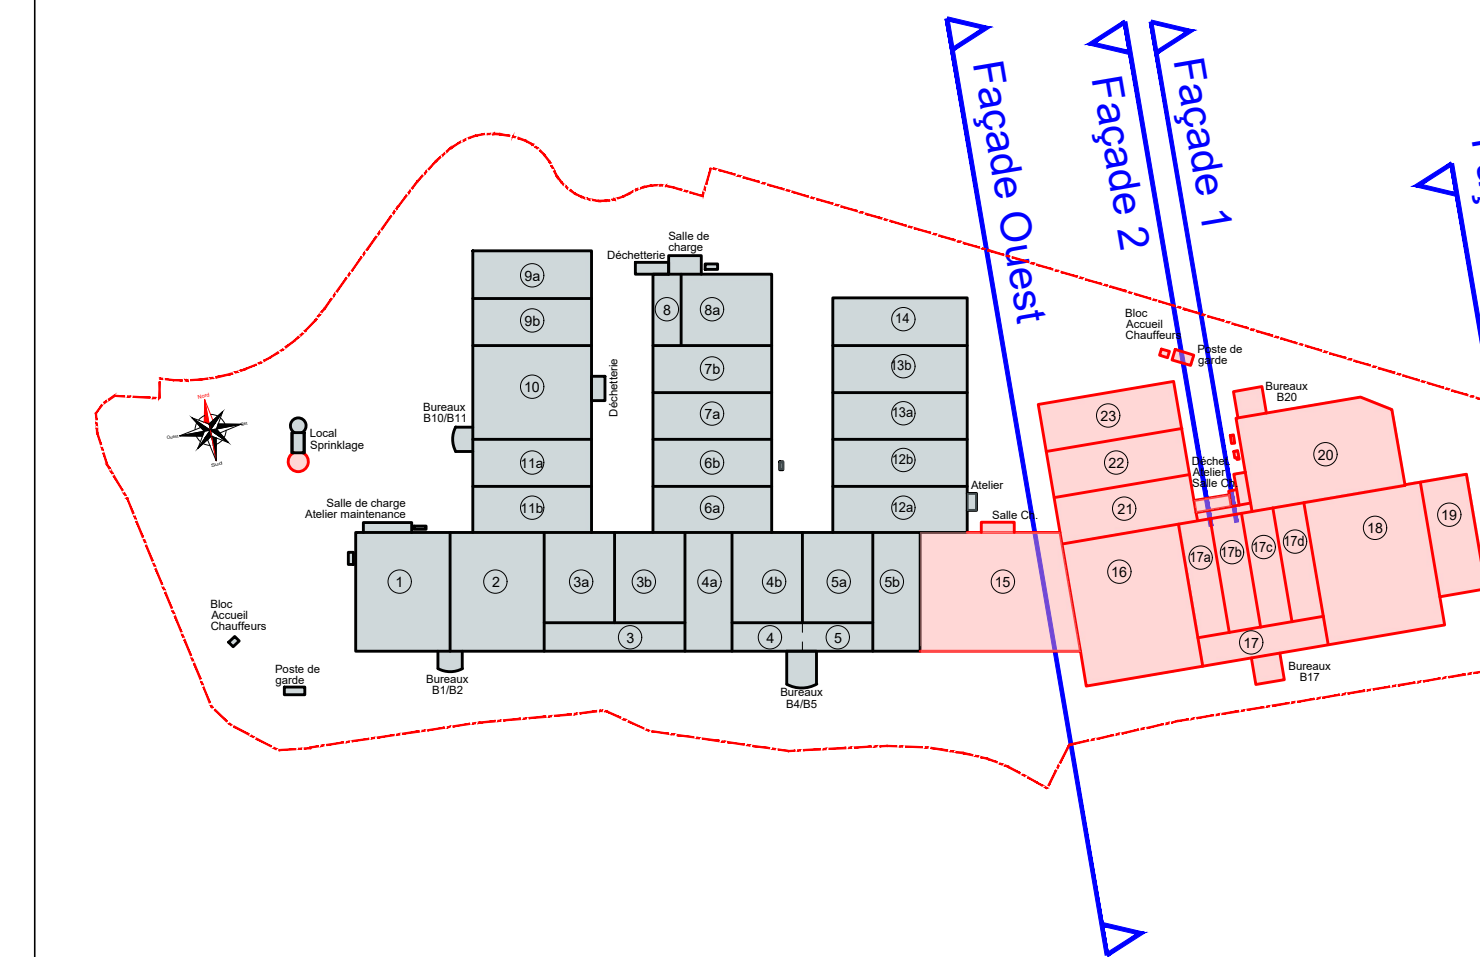


NOTA : les altitudes indiquées sont données par rapport au Niveau ±0.00 (NGF 114.25) qui correspond au niveau d'implantation de la plateforme.

Pour plan des toitures : Voir Plan de Masse
Façades constructions annexes : voir Dossier A3


Indice	Date	Modifications
1	24/09/2021	Dessin cheminée sur ensemble des façades
0	14/06/2021	Première émission

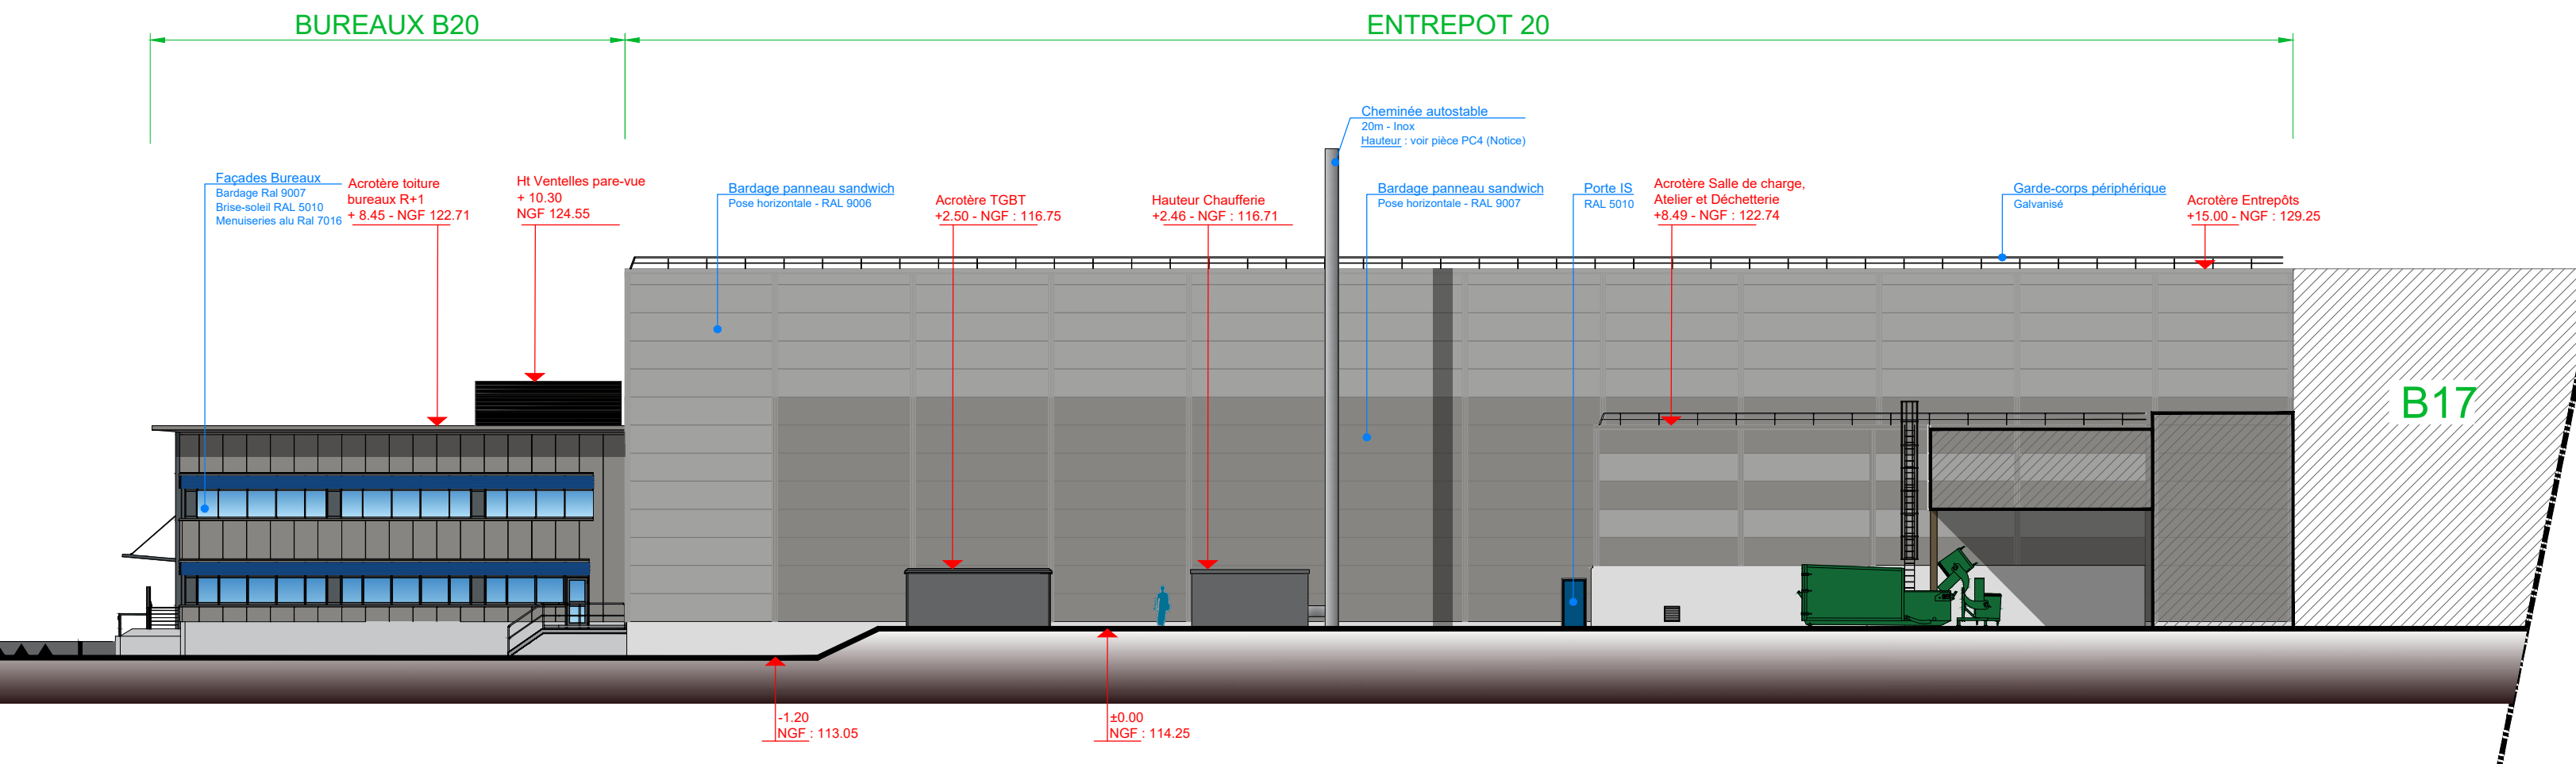

Façade 1 sur cour intérieure

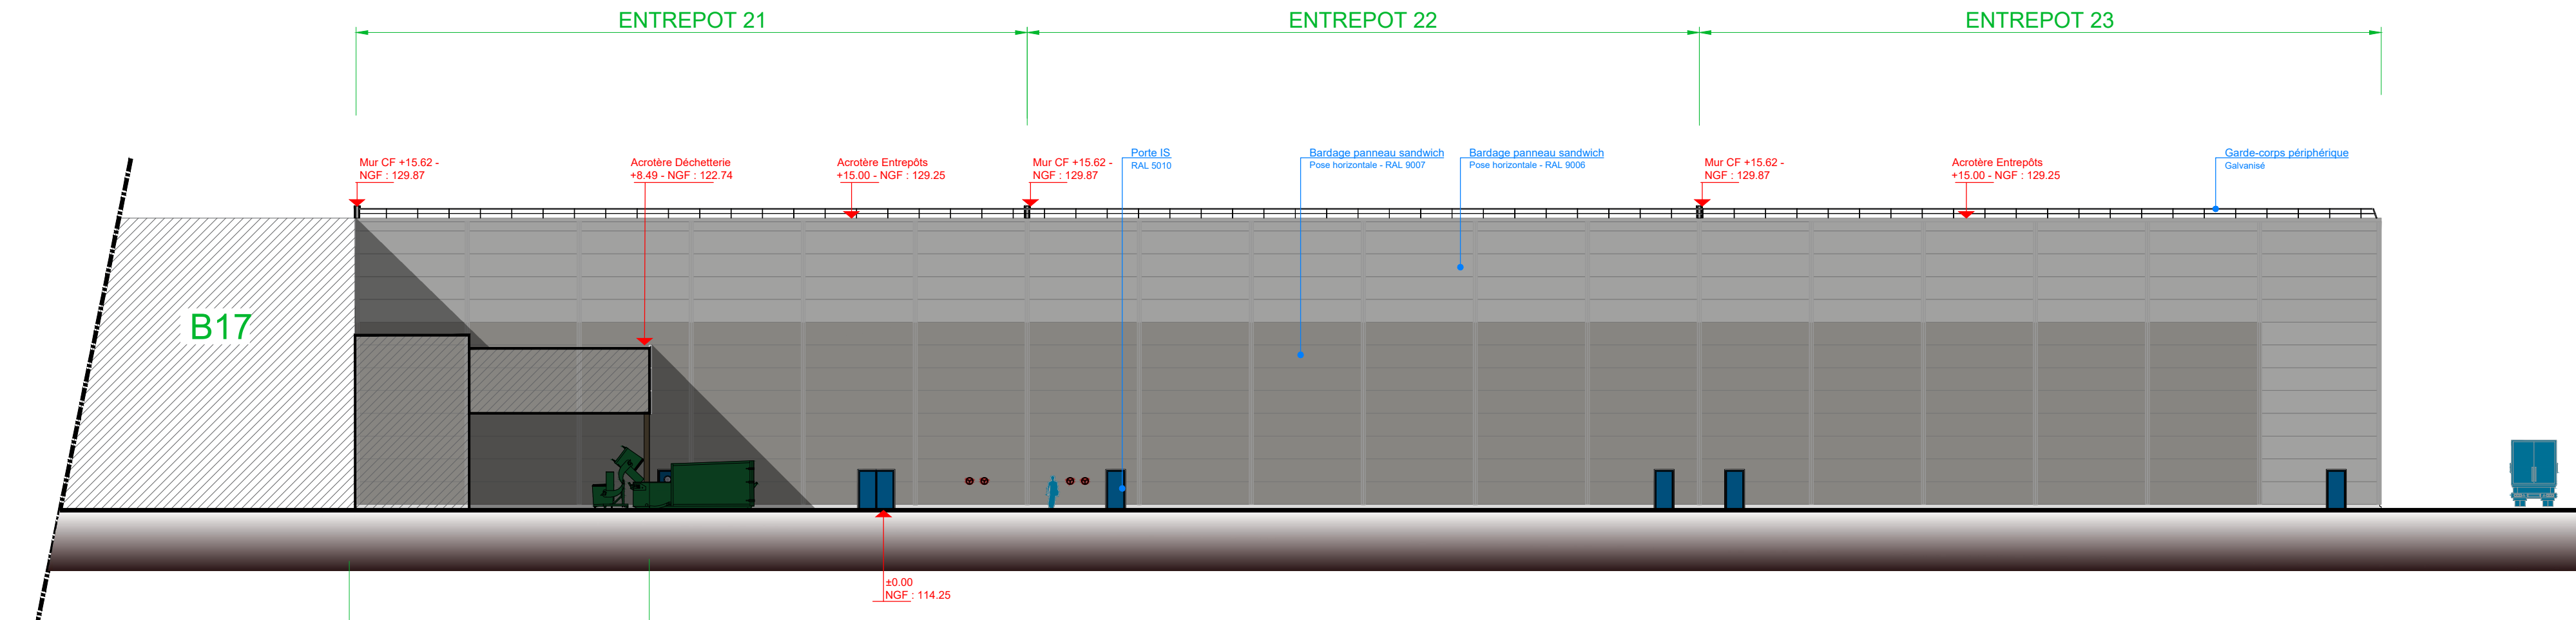

Façade 2 sur cour intérieure

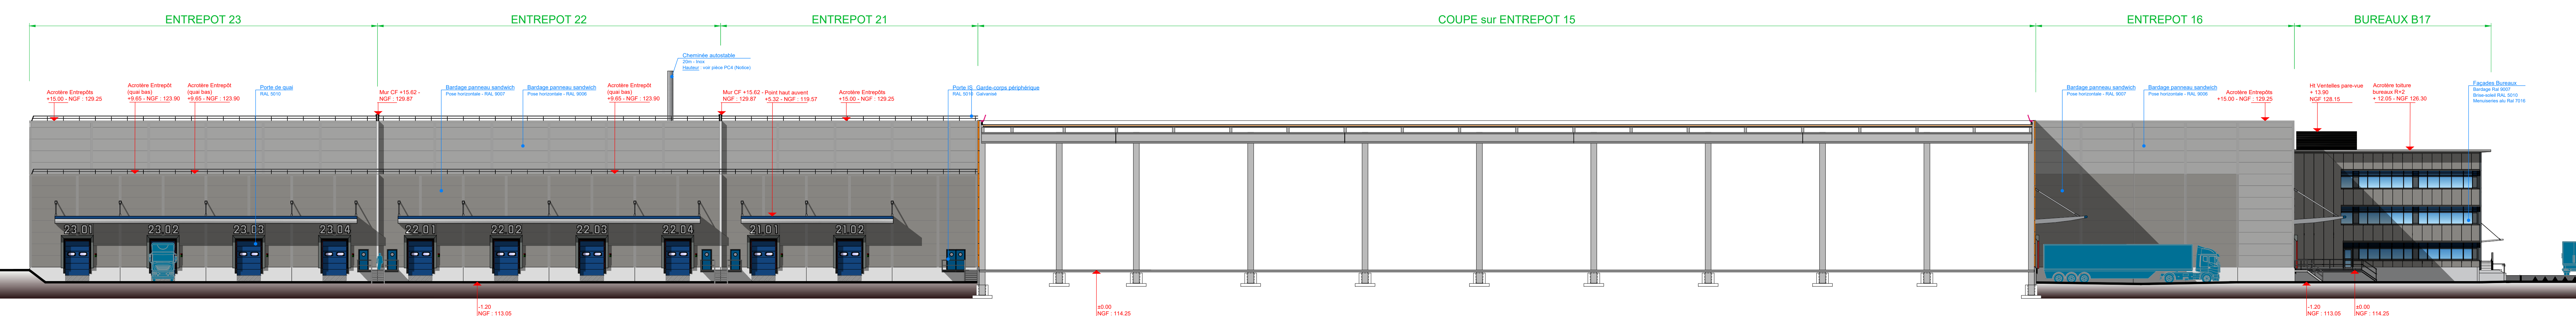

Façade Ouest

ESCRENNES - Entrepôts 15 à 23

Extension de la plateforme d'une construction de 13 entrepôts numérotés de 15 à 23, projet d'ombrières sur parking VL existant, projet panneaux photovoltaïques en toiture et exhaussement de la cuve PI

PC.5.2. FACADES EST et OUEST

Plate-forme logistique de ESCRENNES
1 rue du Gâtinais
ZAC de Saint-Eutrope
45 300 ESCRENNES

Pièce complémentaire pour
PC 045 137 21 N 0004 déposé le 22/06/2021

Maître d'ouvrage :		Architecte :	
SCI ESCRENNES 21 rue de l'Europe 57 370 FHALSBURG		 THIArchitecture 22 rue de Provence 54 500 VANDEOEUVRE les NANCY	
Echelle	INDICE	DATE	ECHELLE
1/250 ème	0	24/09/2021	1/250 ème (format 1300x600)