



EUROBOUGIE
 BP 12 ZI, route de Nancray
 45 300 BOYNES
 Date : 02/04/2021 Dessiné par: J.J

Plan de masse 35m

Phase :	Echelle : 1 : 1200
Remarque : l'entrepreneur est tenu de vérifier toutes les côtes et de signaler en temps utile toutes les erreurs, omissions ou non concordances éventuelles. Ce plan est la propriété de la société. ARTOLINA CONCEPT. Il ne peut être reproduit, communiqué ou utilisé sans son autorisation écrite.	

Artolina CONCEPT

Siège social :
 264 Rue des Sables de Sary
 45 770 SARAN
 Tél : 01 60 80 86 84
 Agence Essonne :
 91 Rue Nationale
 91 670 ANGERVILLE
 Tél : 01 69 95 04 91 Fax : 01 60 80 86 80
 E-mail : artolinaconcept@artolinaconcept.fr

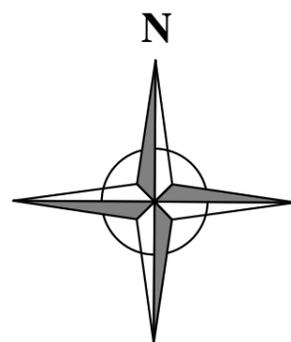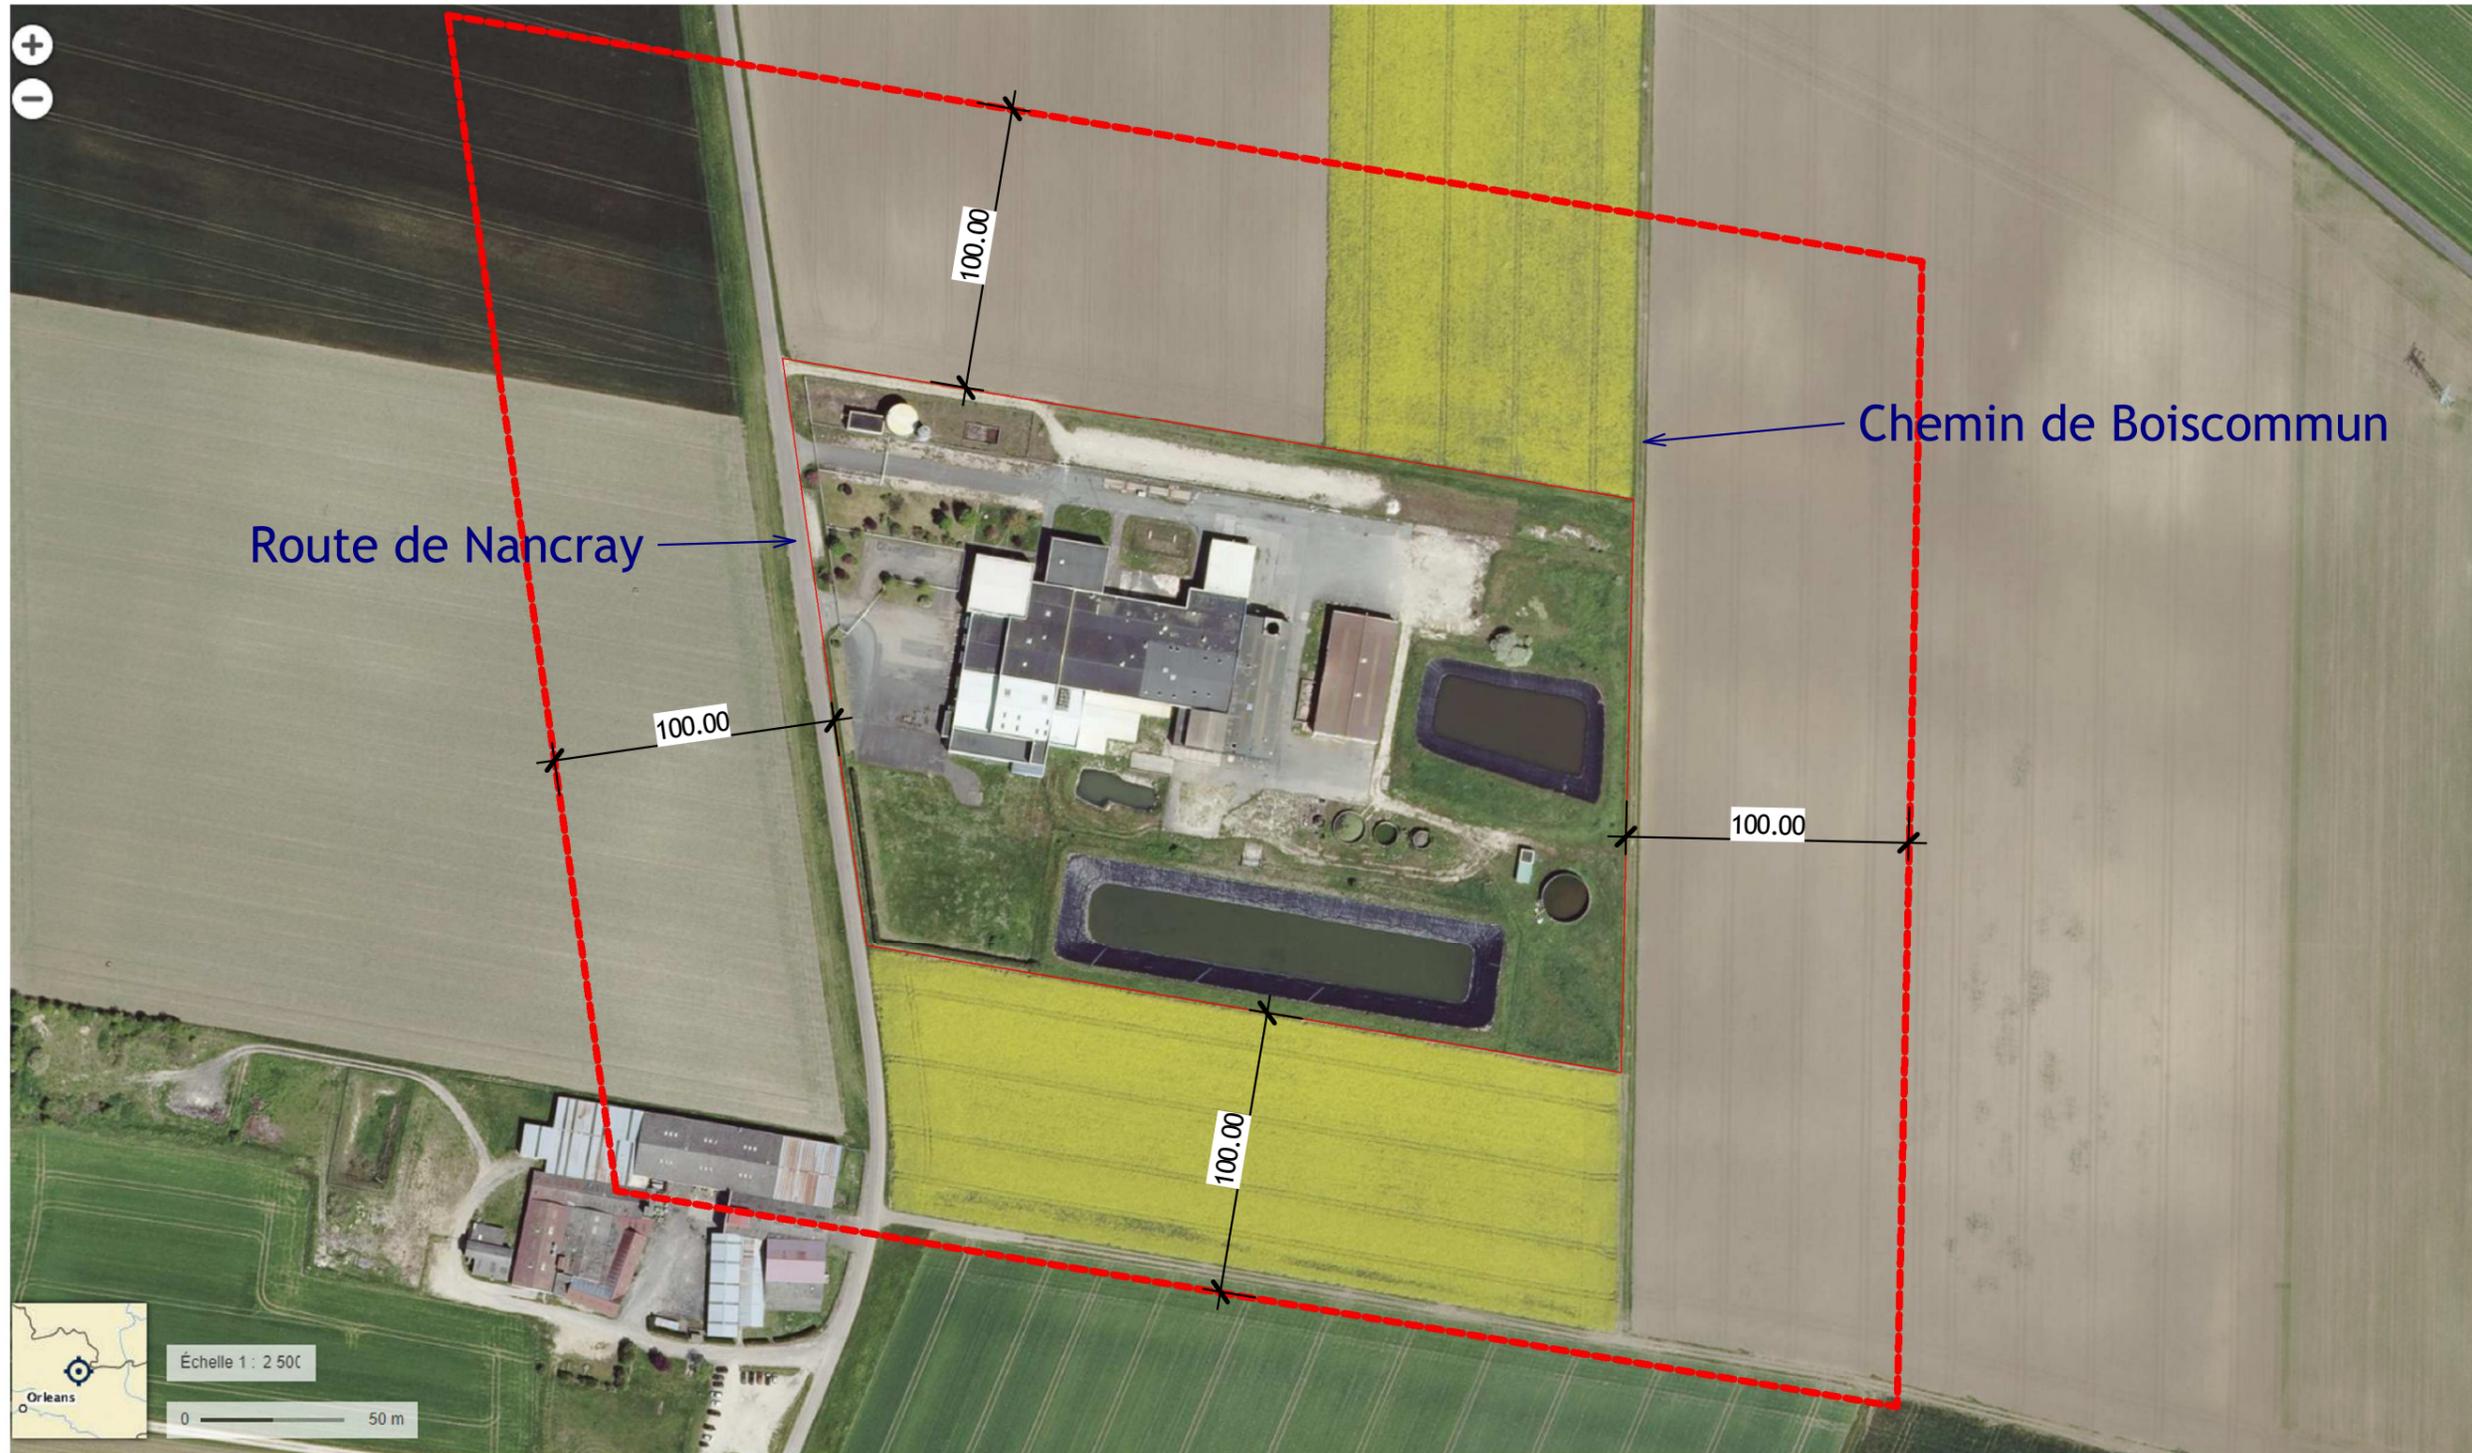

EUROBOUGIE
 BP 12 ZI, route de Nancray
 45 300 BOYNES

Date : 02/04/2021 Dessiné par: J.J

Plan de situation 100m

Phase : Echelle : 1 : 2500

Remarque : l'entrepreneur est tenu de vérifier toutes les côtes et de signaler en temps utile toutes les erreurs, omissions ou non concordances éventuelles. Ce plan est la propriété de la société. ARTOLINA CONCEPT. Il ne peut être reproduit, communiqué ou utilisé sans son autorisation écrite.



Siège social :
 264 Rue des Sables de Sary
 45 770 SARAN
 Tél : 01 60 80 86 84
Agence Essonne :
 91 Rue Nationale
 91 670 ANGERVILLE

Tél : 01 69 95 04 91 Fax : 01 60 80 86 80
 E-mail : artolinaconcept@artolinaconcept.fr