


PROJET LEGENDE

- Voirie pompier concassé = 3131 m²
- Voirie PL = 4077 m²
- Voirie VL = 1589 m²
- Aire de béquillage zones béton = 3868 m²
- Cheminement piéton = 451 m²

- Poteaux incendie
- Stationnement échelle
- Stationnement engin

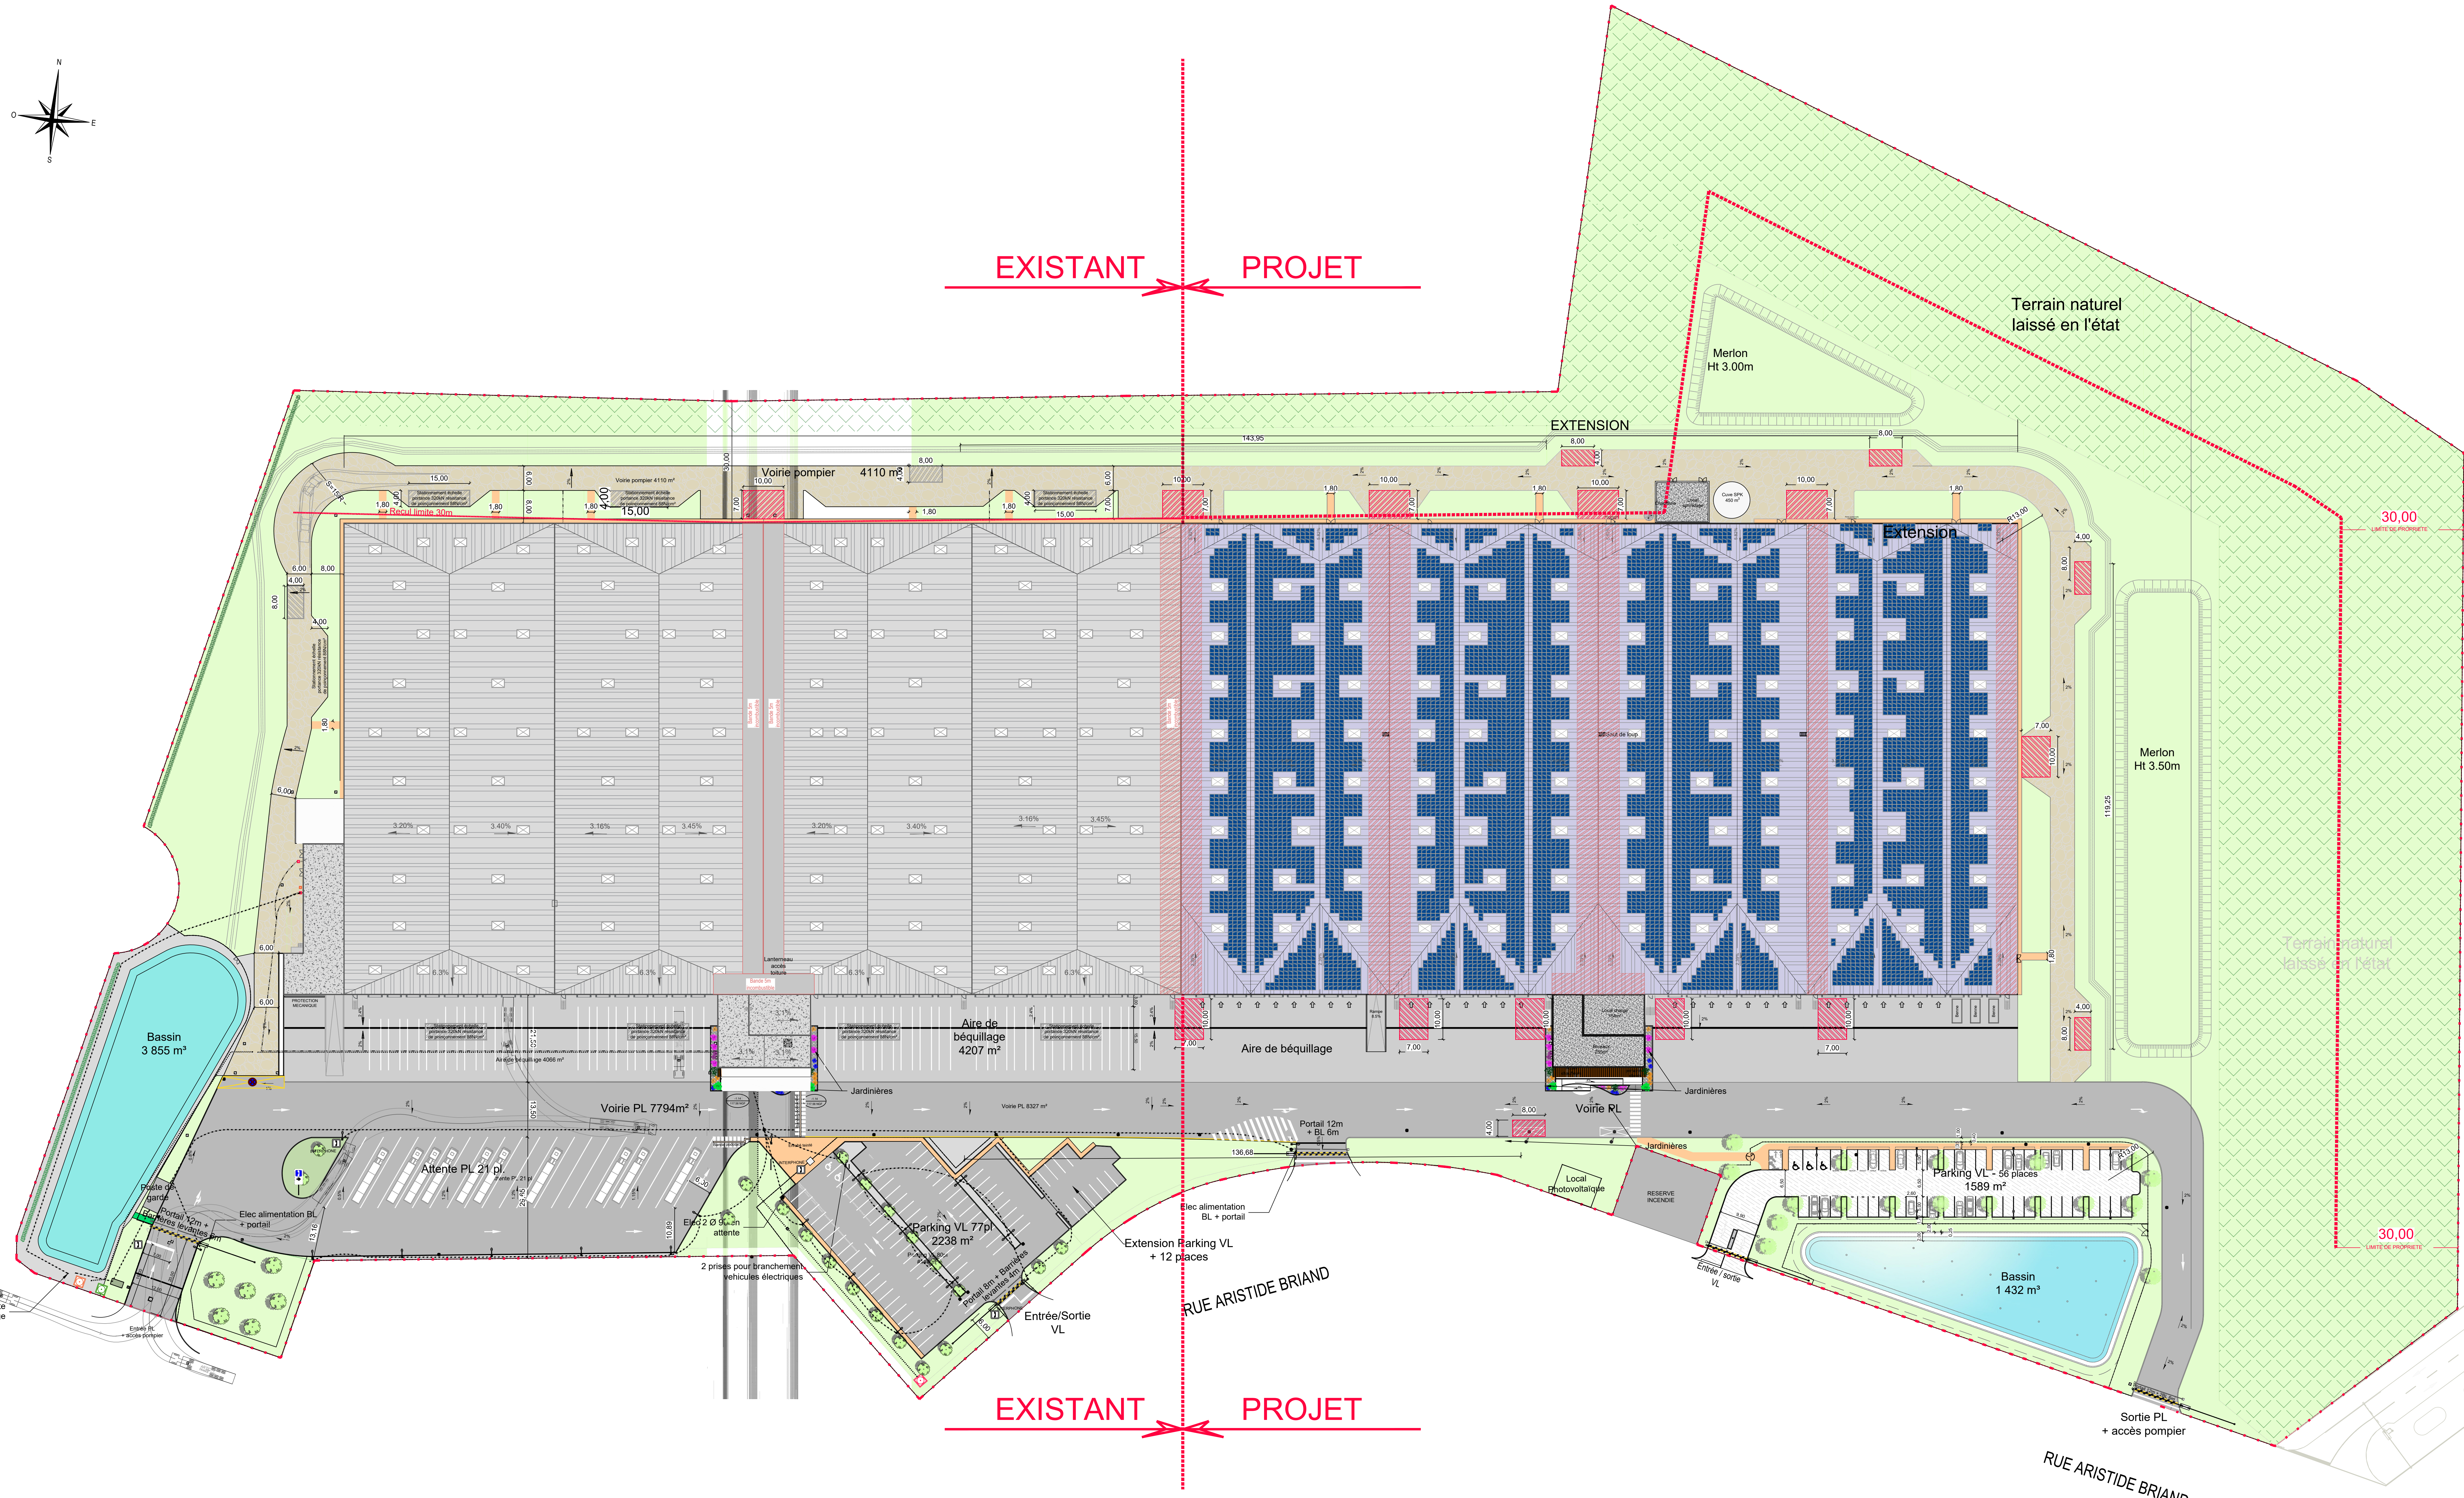

Niv. de ref ±0.00 = 118.70NGF

Extension d'une plateforme logistique
Parc d'Activité des Loges
45 450 FAY AUX LOGES

INGECO S.A.S
Société à 100% Française DÉPARTEMENT BP 22
89111 TASSIN LA DEMI-LOUE CEDEX
Mail: ingeco@ingeco.fr
Tél : 04 77 29 28 20
Fax : 04 77 29 28 20

INGECO S.A.S
Société à 100% Française
69002 LYON
Email: ingeco@ingeco.com
Tél : 04 78 42 88 99
Fax : 04 78 42 88 91

PHASE: AVANT PROJET DEFINITIF (A.P.D.)

SERIE: Architecture (AR)

ICPE
Plan de MASSE

APD	AR	001	A	A0	Echelle: 1/500
PHASE	SERIE	N° PLAN	INDICE	Date Modif:	20/10/2022