

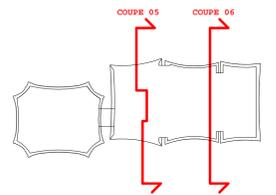


COUPE TRANSVERSALE 05 - PALAIS DES CONGRÈS _1/200ème

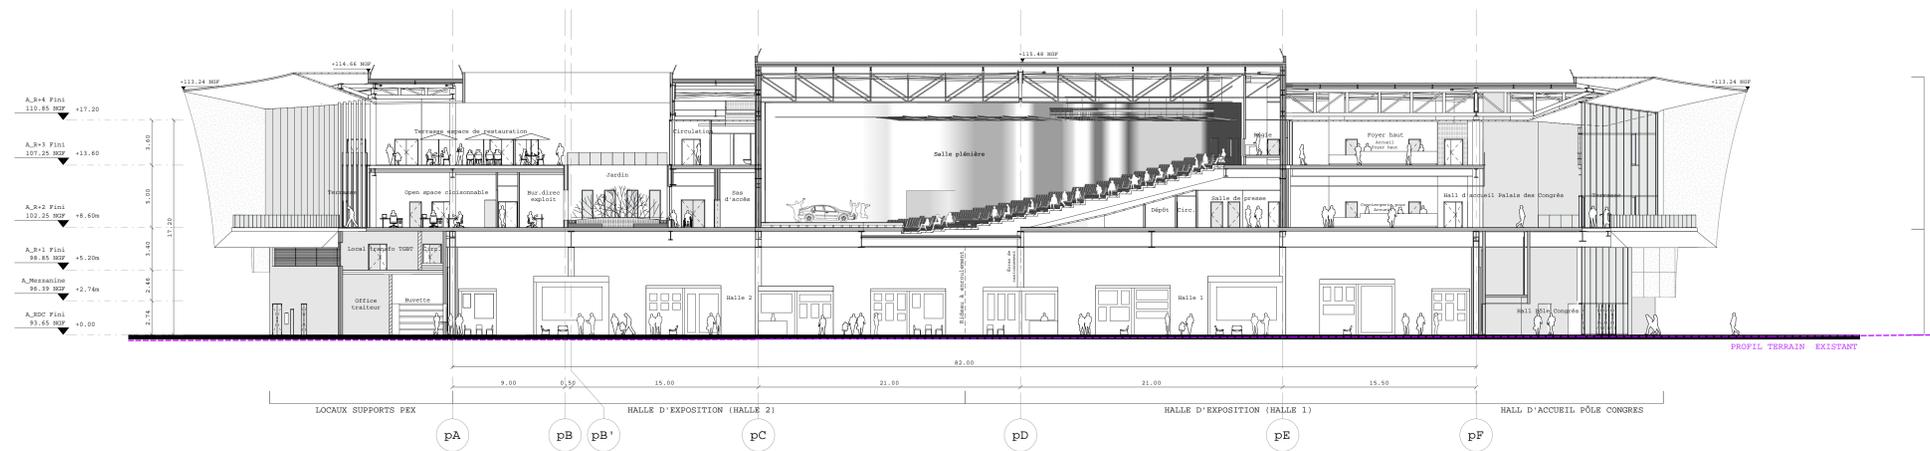

COUPE TRANSVERSALE 06 - PARC D'EXPOSITION _1/200ème

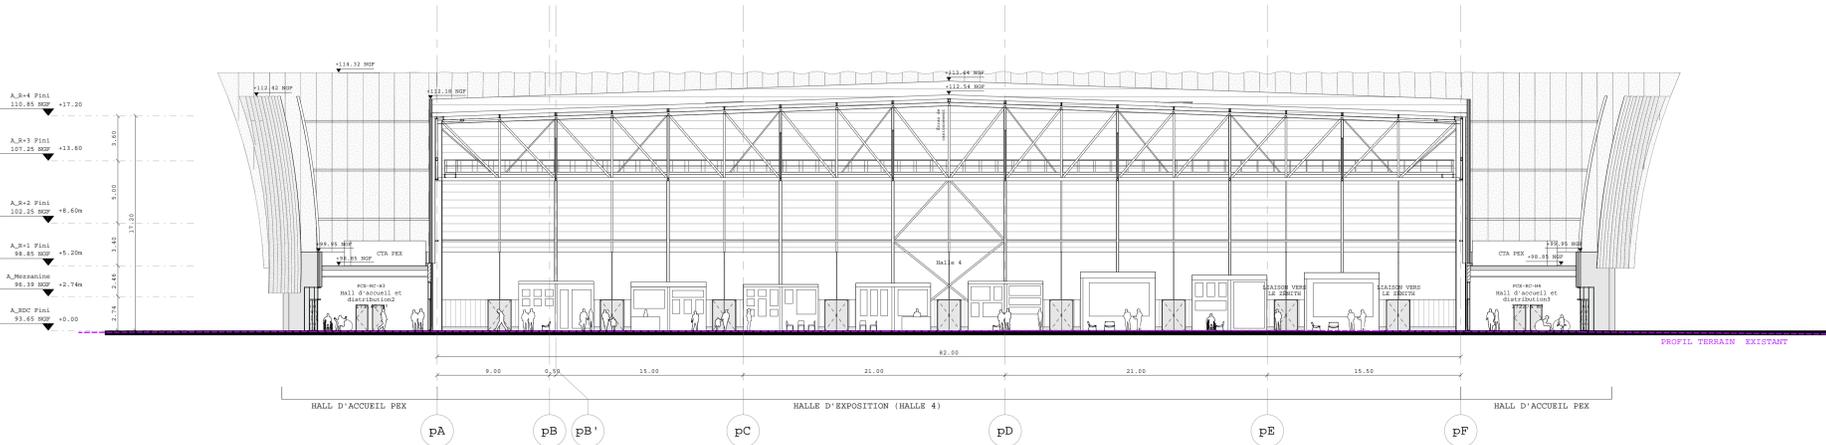

ORLÉANS CO'Met
SALLE SPORTIVE, PALAIS DES CONGRÈS ET PARC DES EXPOSITIONS

MAÎTRE D'OUVRAGE :	ORLÉANS MÉTROPOLE	5, place du 6 Juin 1944 45000 Orléans	Tel: 02 38 78 75 75
RÉALISATEUR :	BOUVIÈRE BÂTIMENT CENTRE SUD-OUEST	2, rue du Chevalier St 45000 Orléans	Tel: 02 38 62 13 00
ARCHITECTE :	JACQUES FROVIER ARCHITECTURE	24, rue Desau 75014 Paris	Tel: 01 43 13 02 20
ARCHITECTE ASSOCIÉ :	POPULOUS	14, Grande Court, Deodar Road, SW15 2NU Londres	Tel: 02 35 59 49 39
ARCHITECTE D'EXÉCUTION :	ATELIER PROUVILLE	16 Petit Saulville 45000 Combray	Tel: 02 38 25 71 64
BE STRUCTURES :	SAIPEC S.P.A.	42-45, quai de la République 75013 Paris	Tel: 01 51 62 51 62 89
BE FLUIDES :	EDS BATHYNET CENTRE OUEST	3, rue Louis Braille 93126 Saint-Jacques de-la-Lande	Tel: 02 99 85 70 30
BE CHARPENTE :	CHALLET MOBY	6 Rue Albert Jost 45000 Orléans	Tel: 02 38 42 42 28
BE ÉLECTRICITÉ :	G.T.S.E	60 Avenue d'Olivet 45000 Orléans	Tel: 02 38 25 94 55
BE PLOMBERIE :	SEP	Rue des Vallées 45770 Saran	Tel: 02 38 65 93 32
BE CVCI :	ETE 45	4 Rue Lucien Bois 45140 Saint-Jean-de-la-Mueille	Tel: 02 38 55 13 41
PAYSAGISTE :	TER	18-20, rue du faubourg du temple 75011 Paris	Tel: 01 43 13 20 20
BE VDI :	ORLING	82, rue Clois Pangloss 45550 Saint-Jean-le-Riano	Tel: 02 38 54 14 97
BE HQE :	ETAMINE	10, avenue des Camés 69120 Vaulx-en-Valin	Tel: 04 37 45 34 20
BE ACOUSTIQUE :	FEUTE	10, rue des Messageries 75010 Paris	Tel: 01 45 23 05 00
CONTRÔLEUR TECHNIQUE :	SOCTEC	11228, rue du Faubourg Saint-Jean 45000 Orléans	Tel: 02 38 22 89 00
COORDONNATEUR EPS :	QUALICONSULT	491 Boulevard Dubouché du Monceau 45160 Olivet	Tel: 02 38 49 32 00

PERMIS DE CONSTRUIRE

PALAIS DE CONGRÈS
PARC DES EXPOSITIONS
PC3.2
Coupes transversales
05 et 06

NOM DE FICHIER: COMPT_PROJ_PARC_ORL_MOUSTRE ÉCHELLE: 1 : 200 DATE: 15.09.2018

DIVISION	PHASE	BÂTIMENT	TYPE	NIVEAU	DIRE	NOMBRE	INDICE
CMA	PC	PCX	CP	TN	PCX	PC3.2	0