



**Zone extension
Entrepôts 15 à 23**

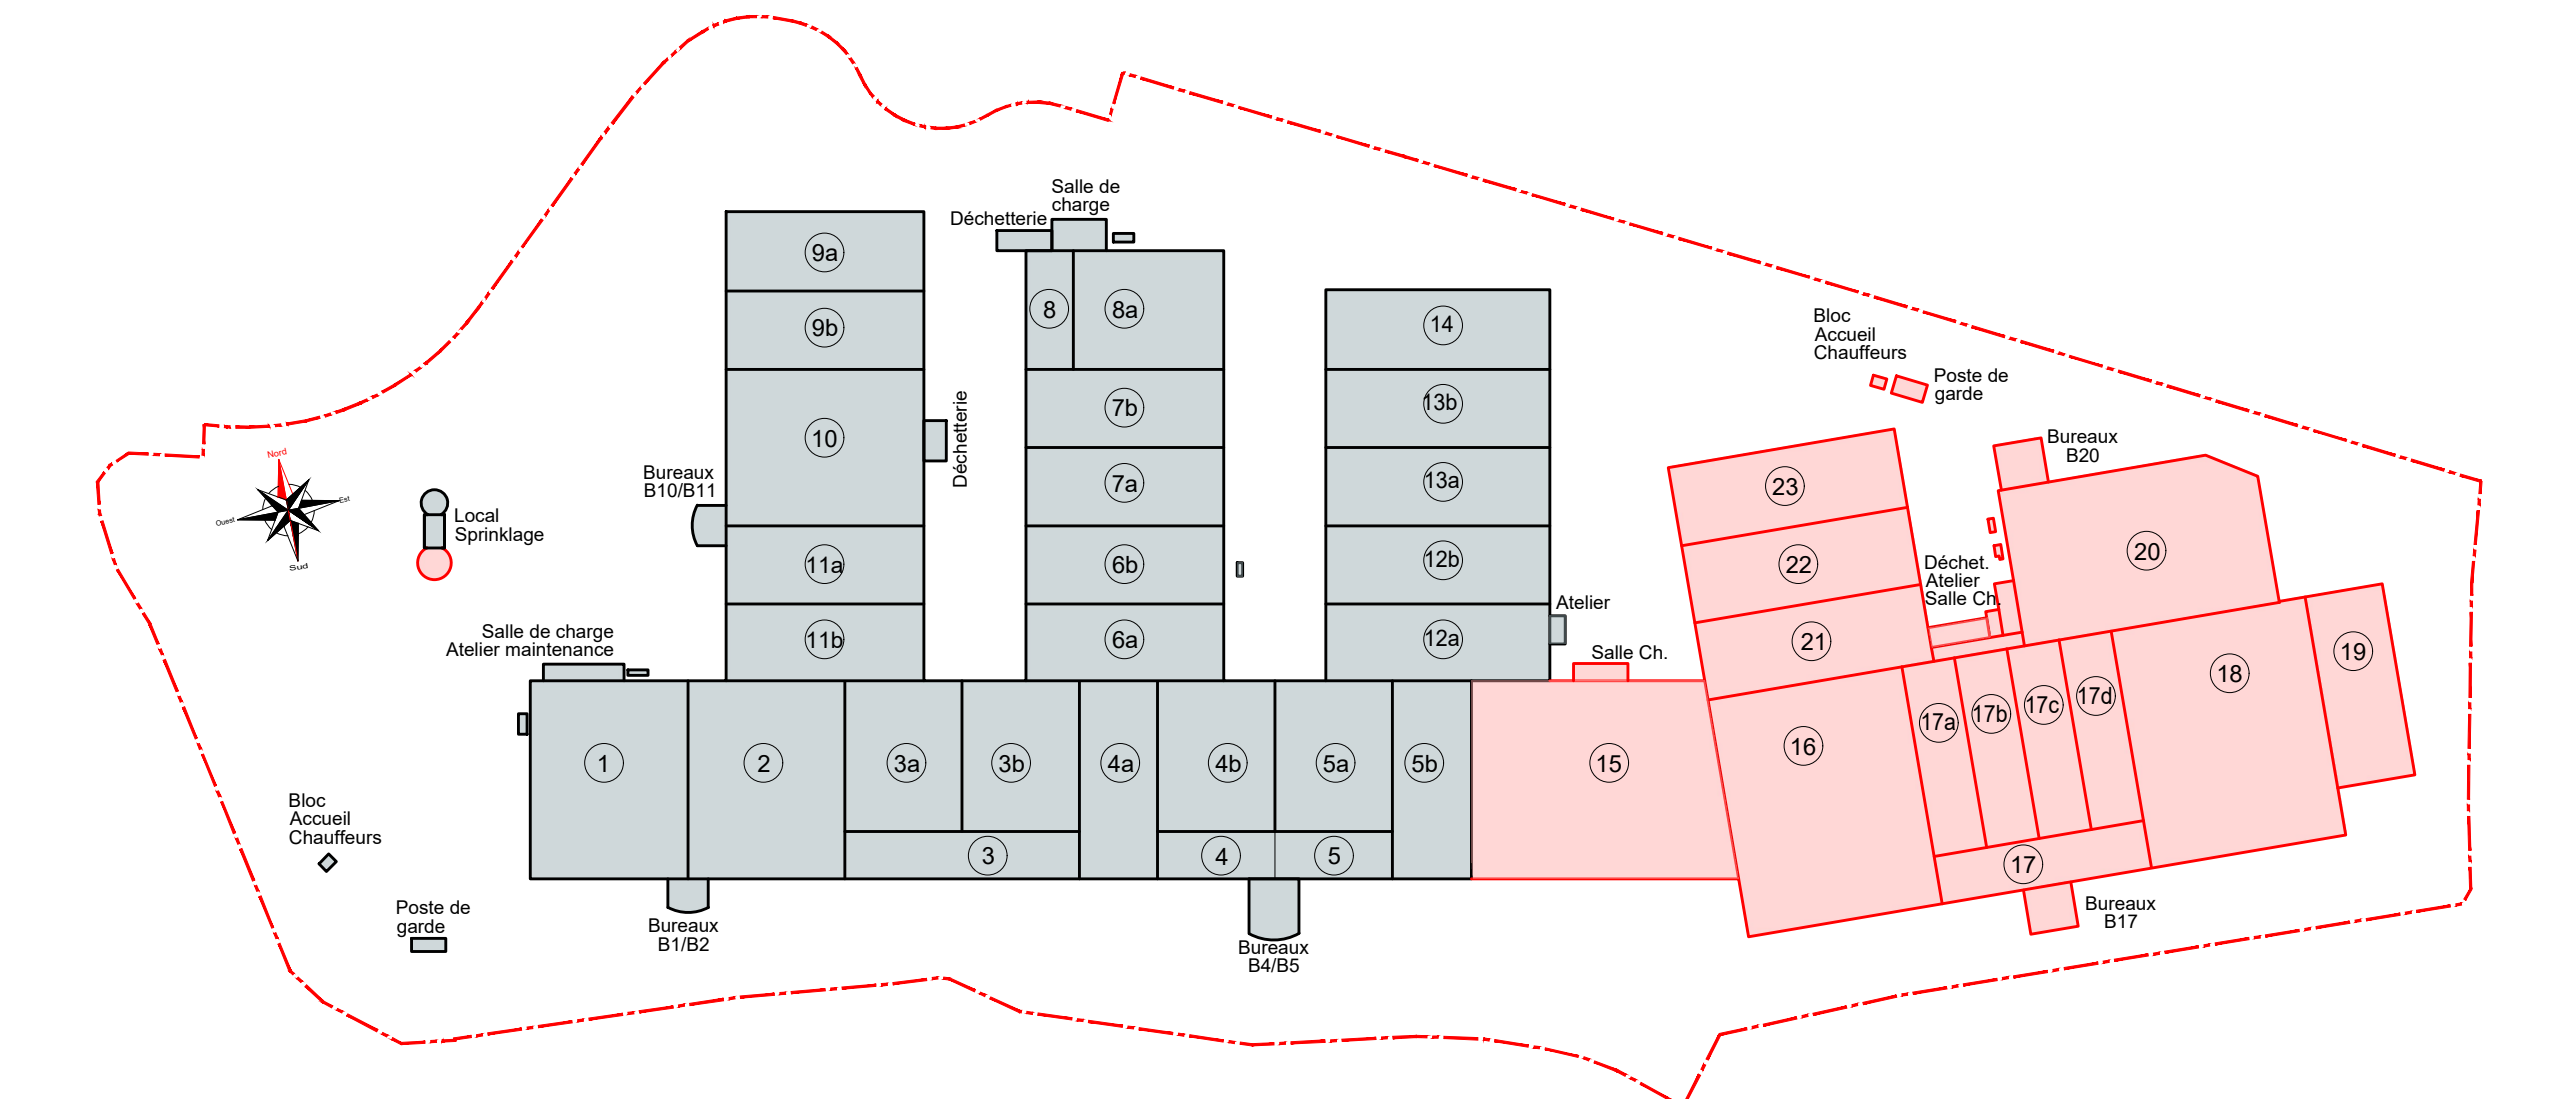

**Zone projet ombrières et
rehaussement Cuve PI**

- Réseau Eaux usées
- Réseau Electrique
- Réseau Gaz
- Réseau Eau potable
- Réseau Tél

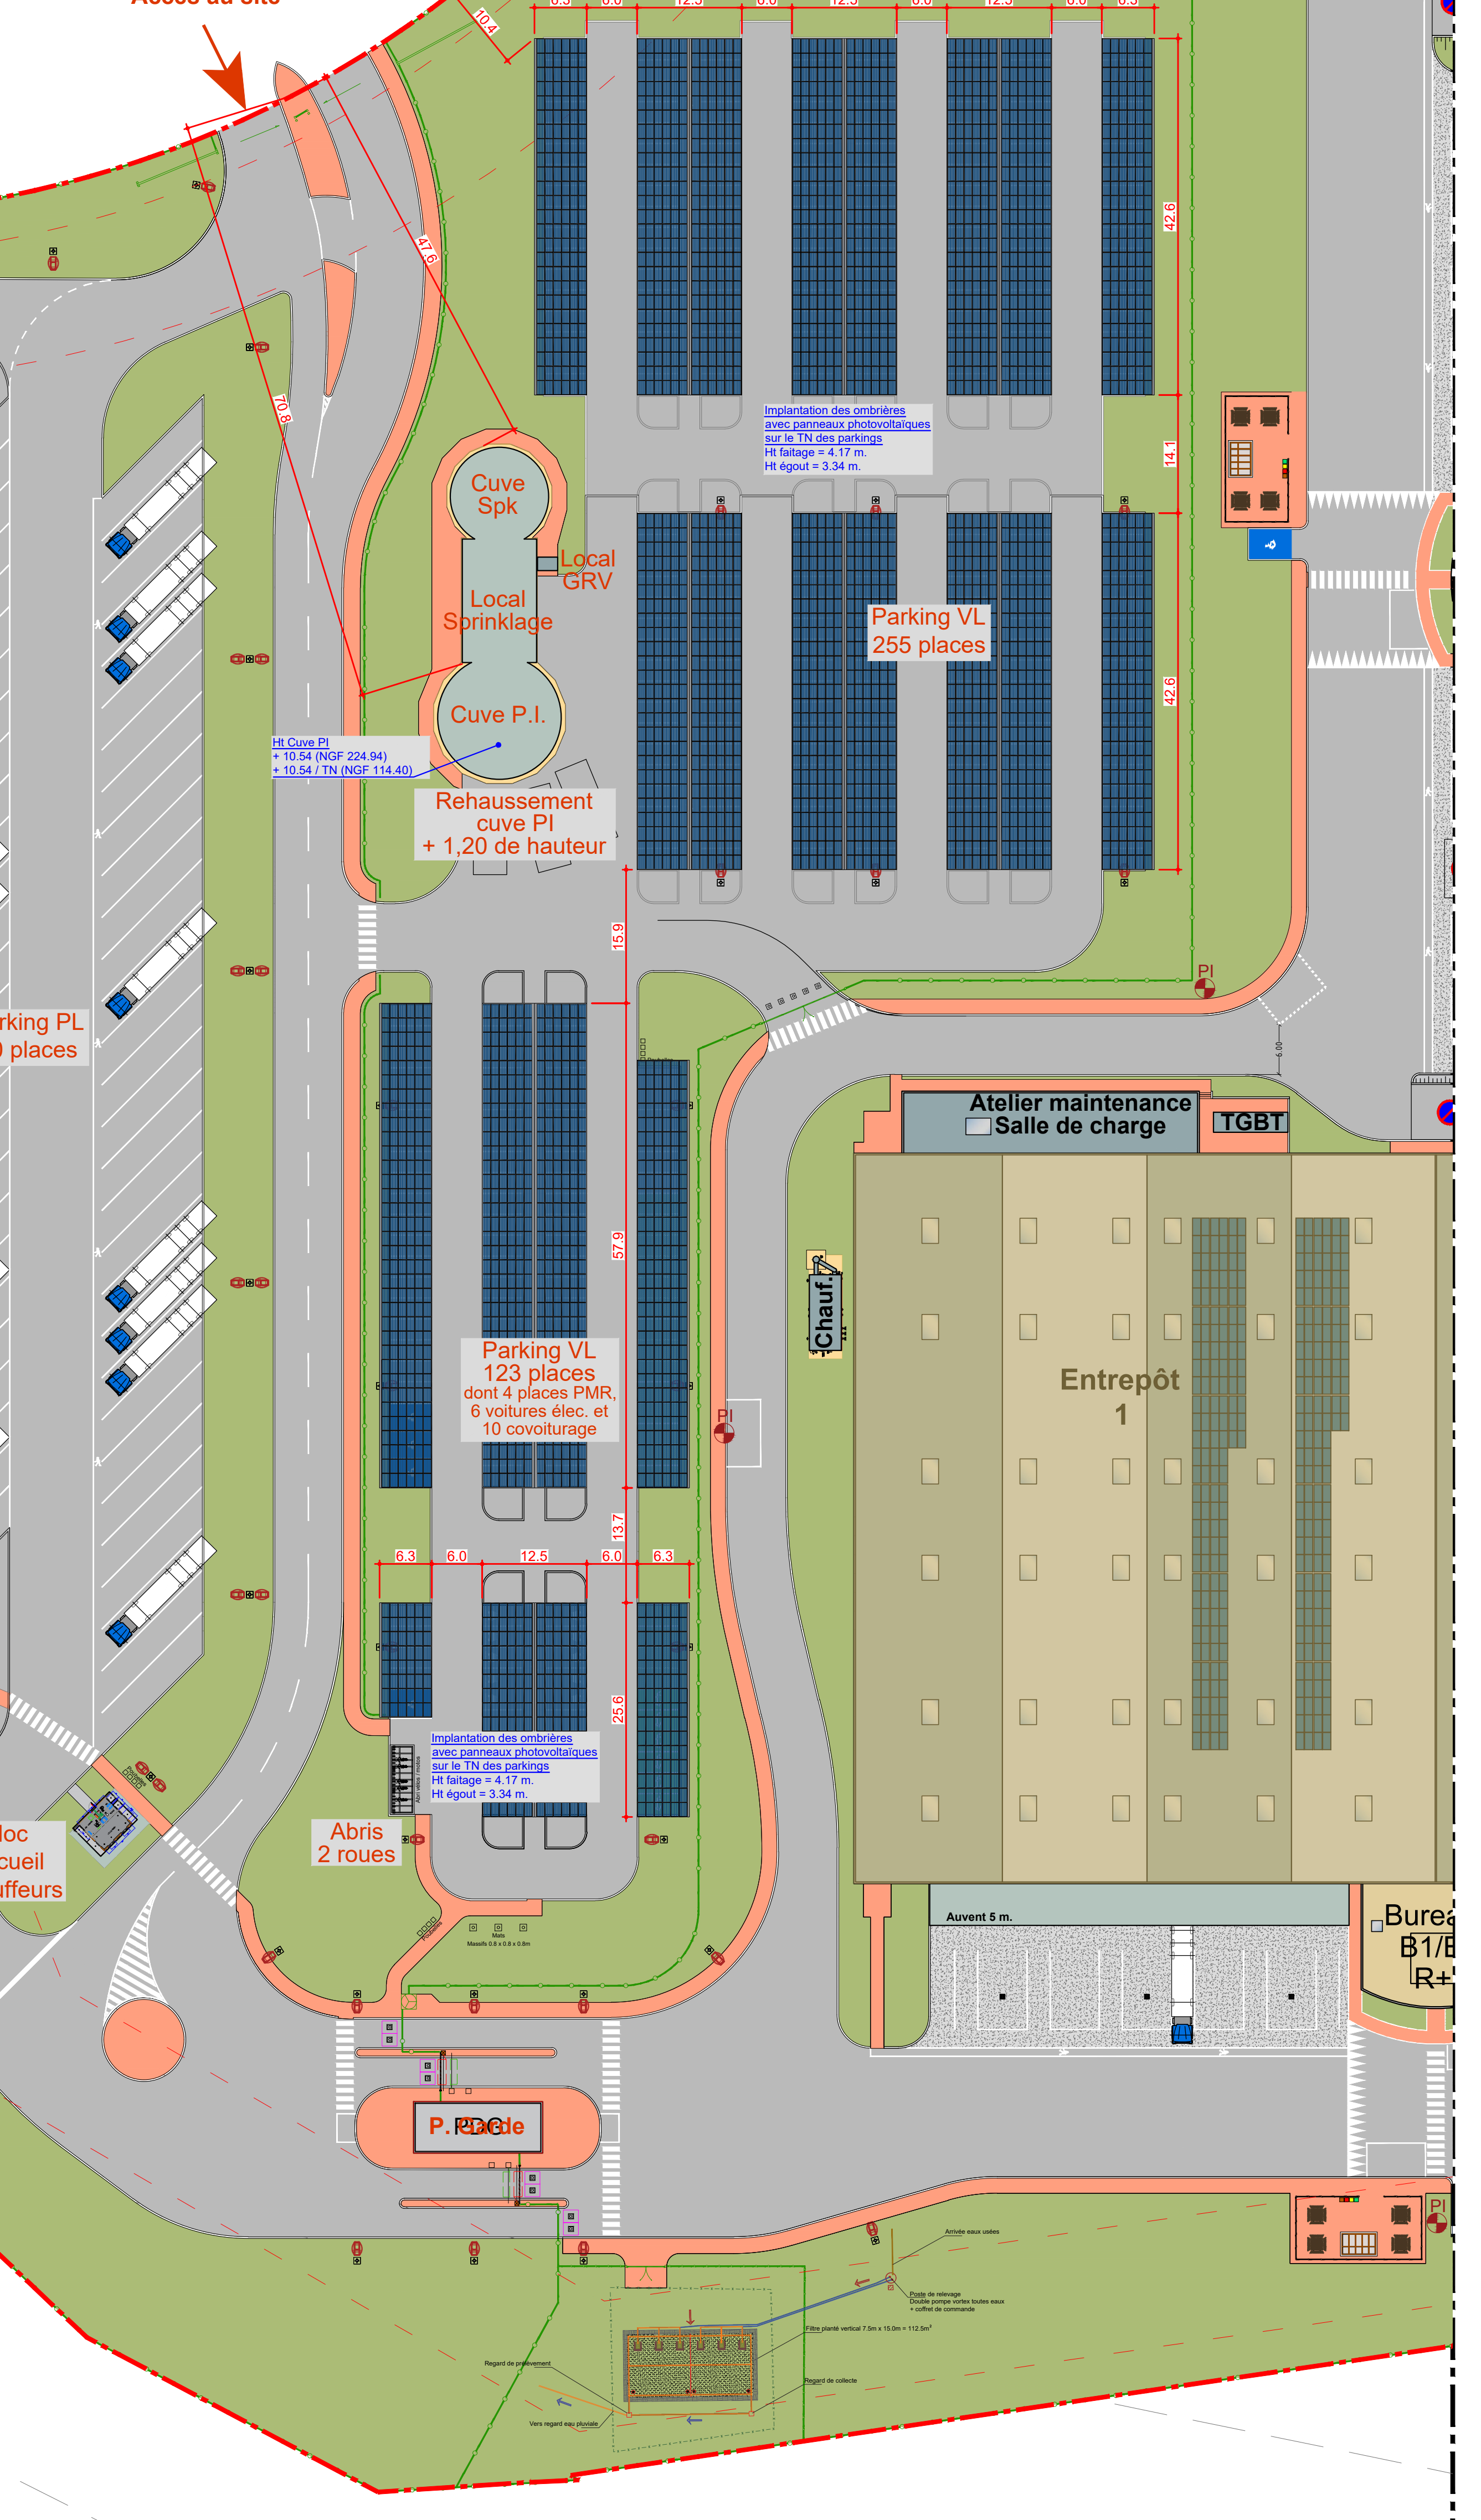


Indice	Date	Première émission	Modifications

ESCRENNES - Entrepôts 15 à 23
Extension de la plateforme d'une construction de 13 entrepôts numérotés de 15 à 23, projet d'ombrières sur parking VL existant, projet panneaux photovoltaïques en toiture et rehaussement de la cuve PI

PC.2.2. PLAN MASSE EXTENSION

Plate-forme logistique de **ESCRENNES**
1 rue du Gâtinais
ZAC de Saint-Eutrope
45 300 ESCRENNES

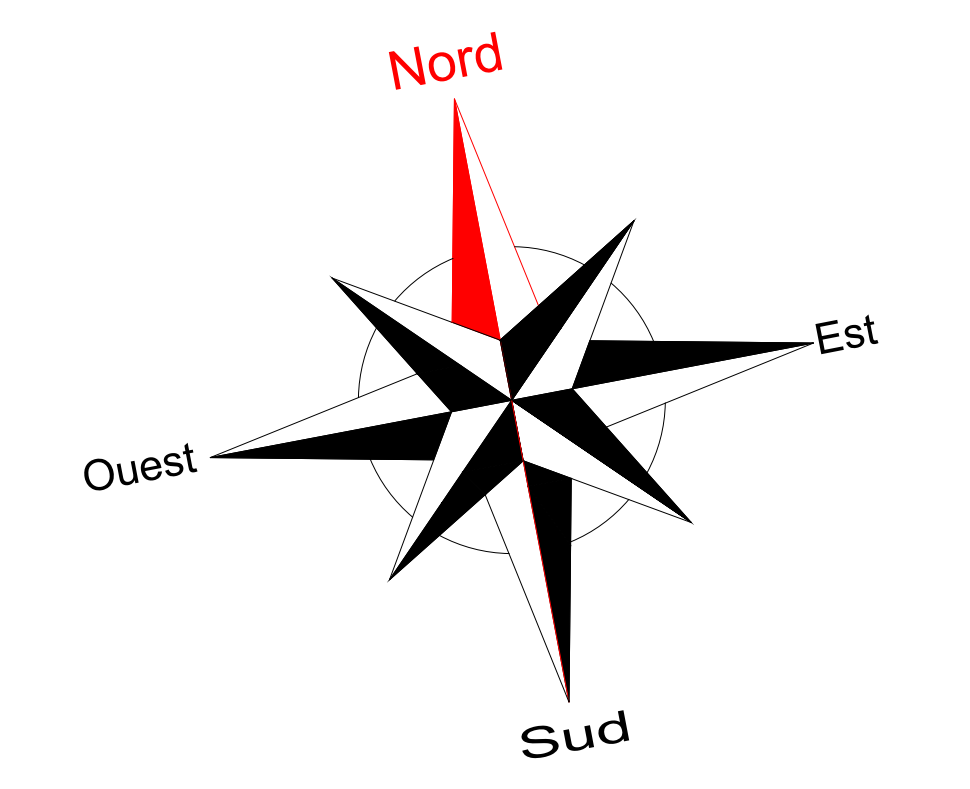

Maître d'ouvrage : SOI ESCRENNES 23 rue de France 51 370 PHALGBOURG	Architecte : THArchitecture 22 rue de Provence 54 500 VANDOEUVRE LES NANCY
PC	INDICE 0
DATE 14/06/2021	ECHELLE 1/5000 ème (format 1600x900)