




COUPE AA - Ech. : 1/300ème

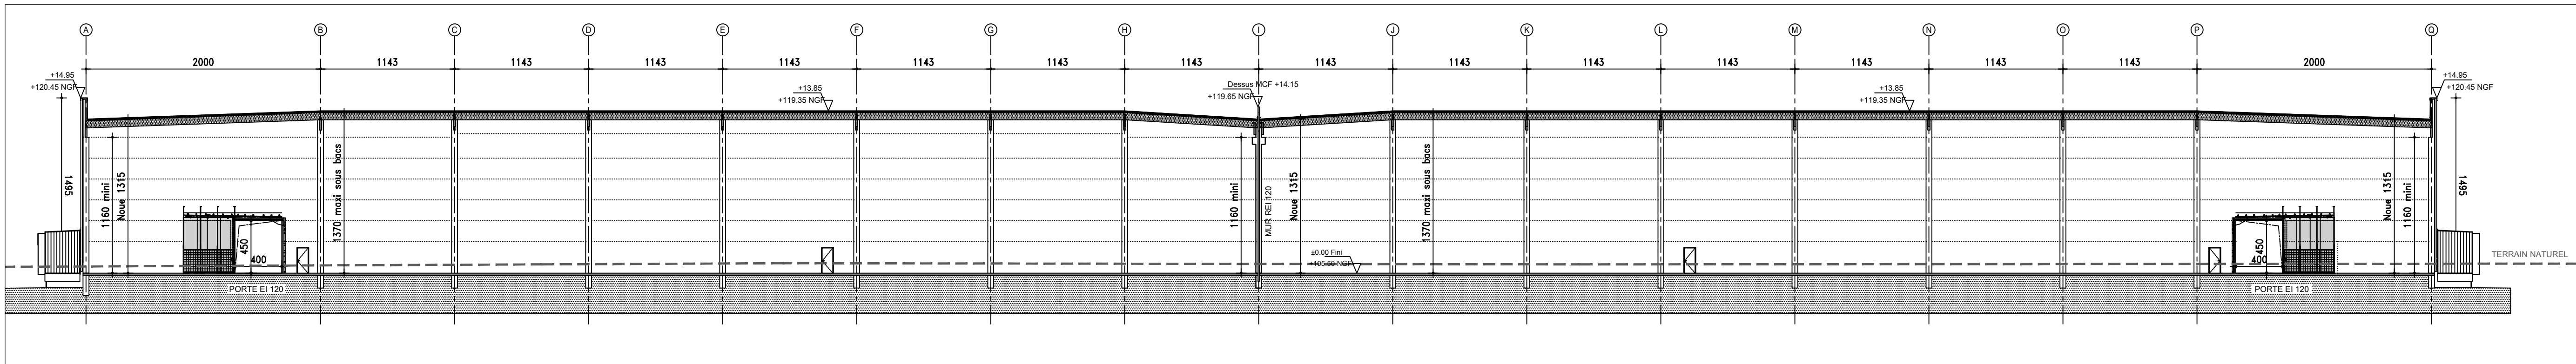



COUPE BB - Ech. : 1/300ème

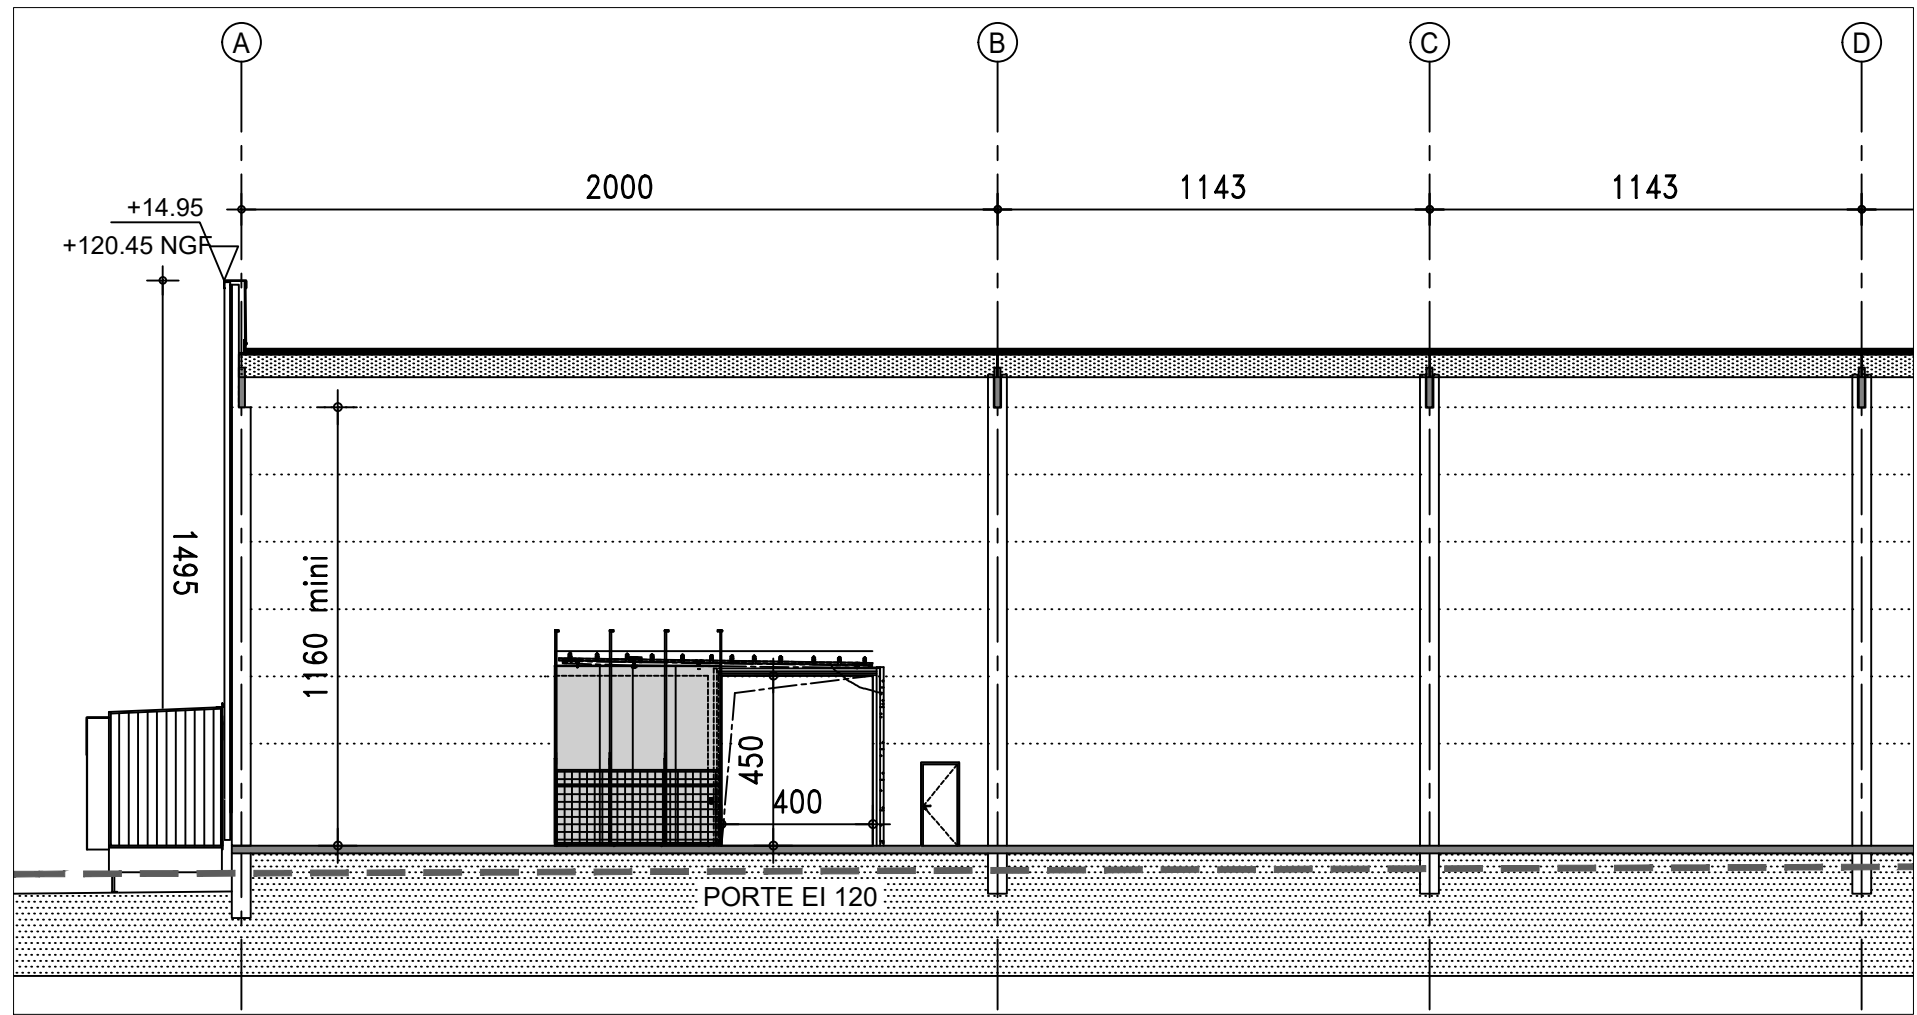


COUPE BB - DETAIL - Ech. : 1/200ème

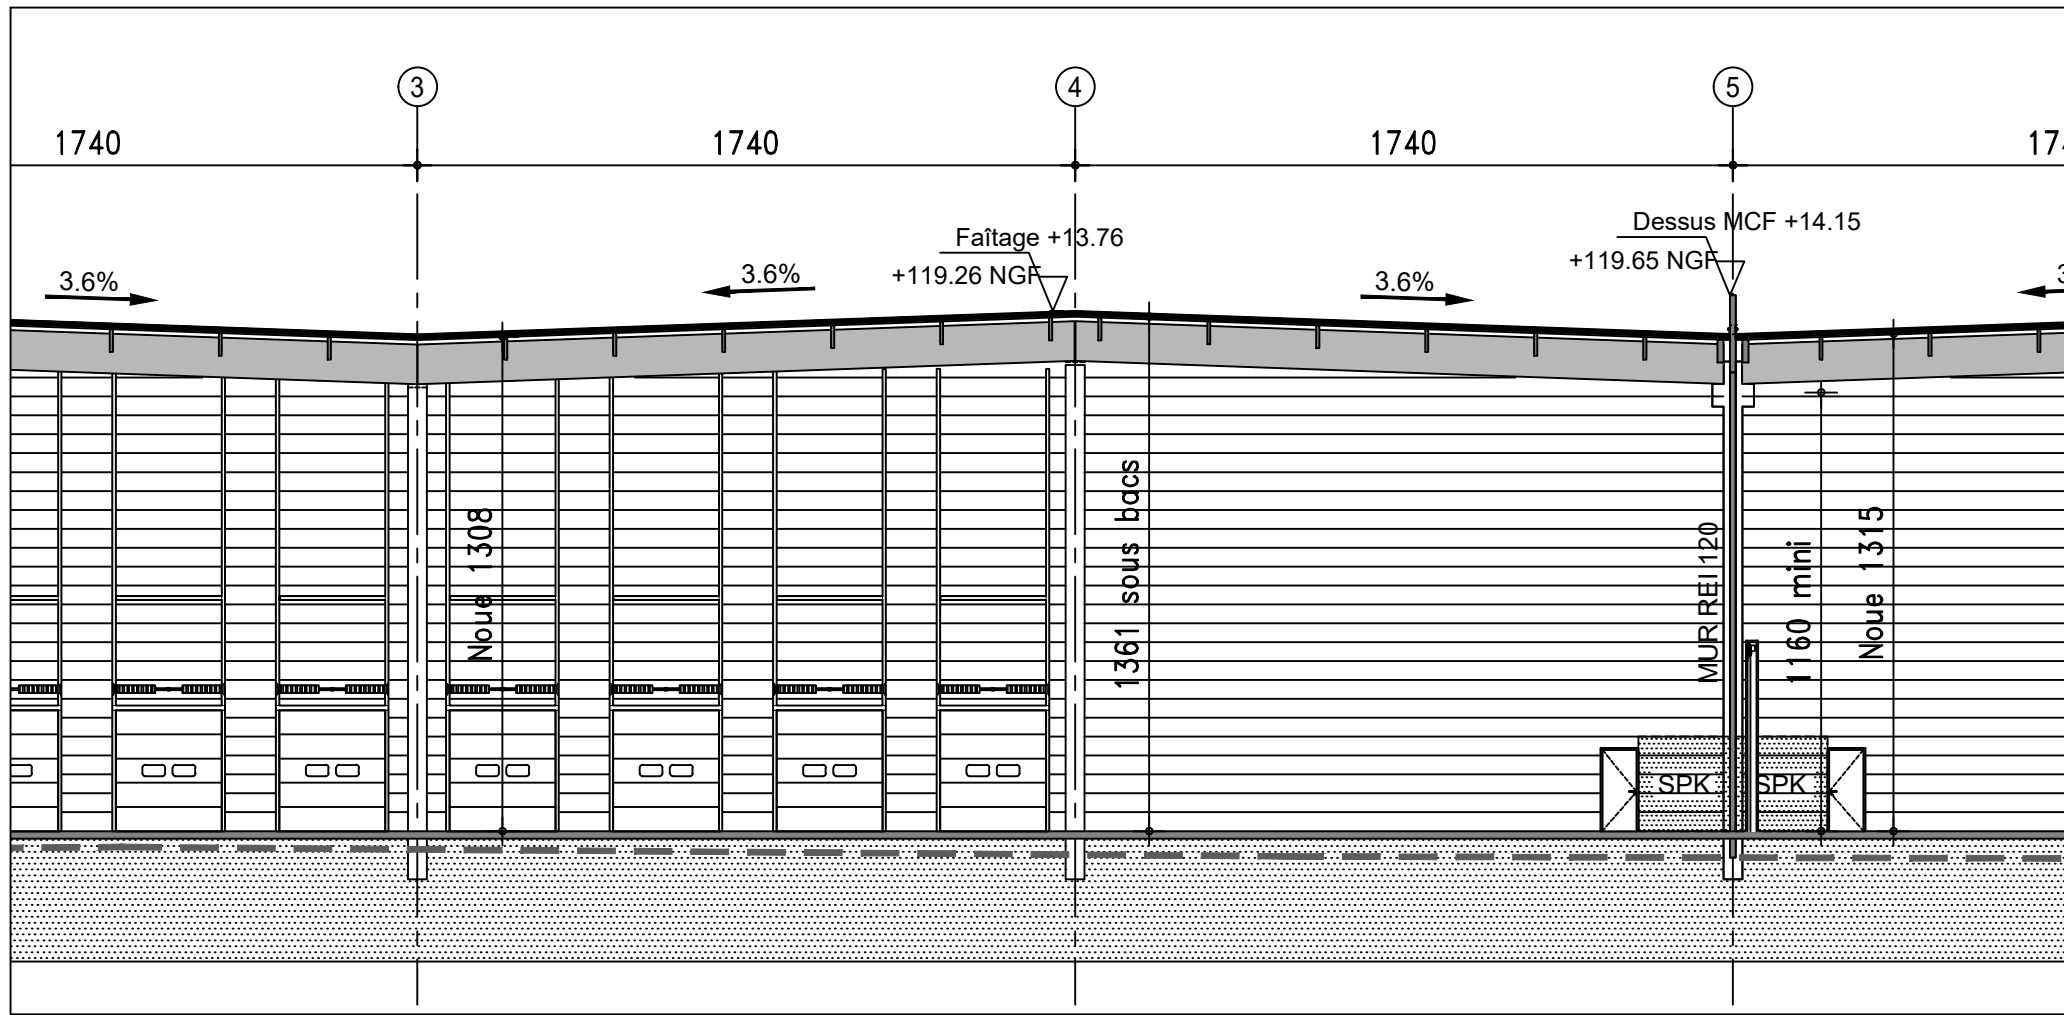


COUPE AA - DETAIL - Ech. : 1/200ème

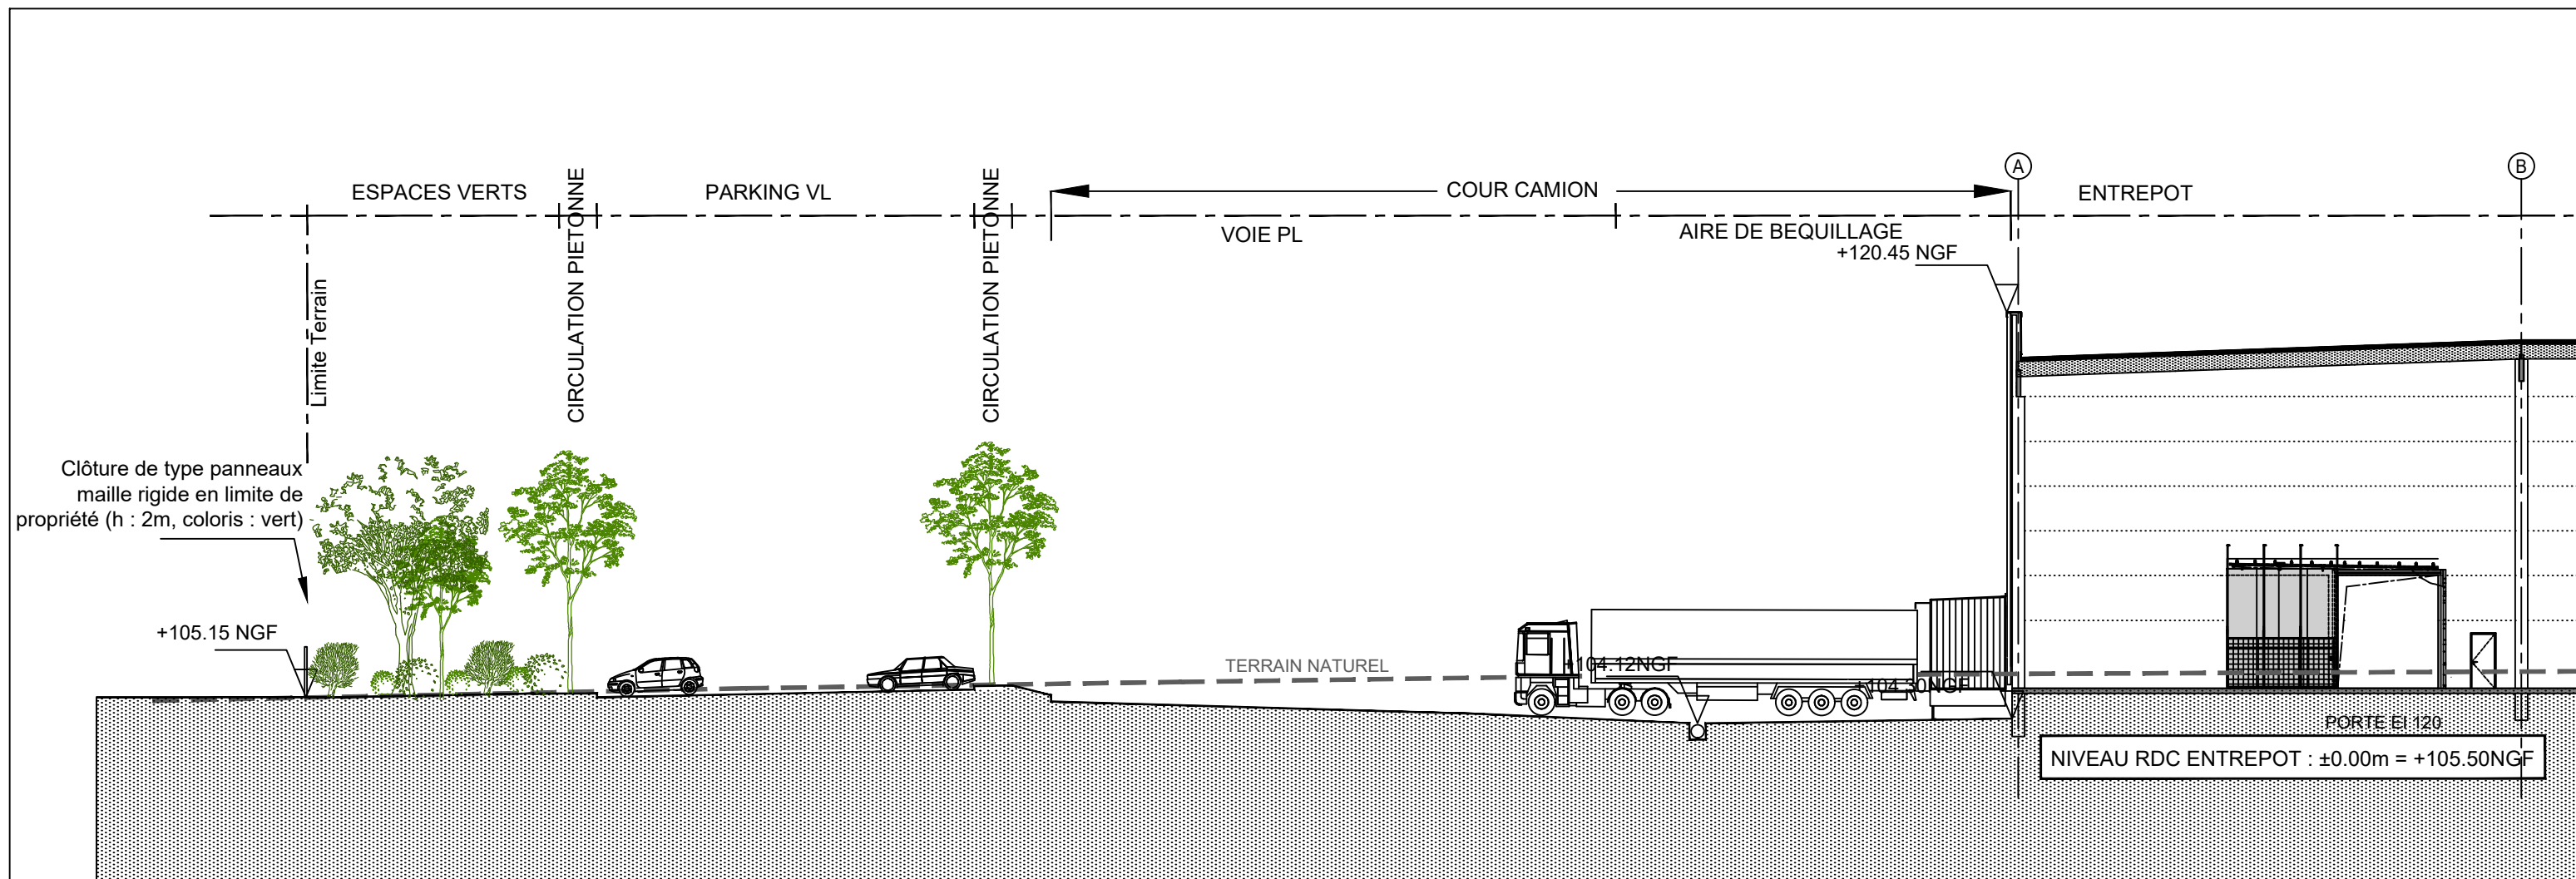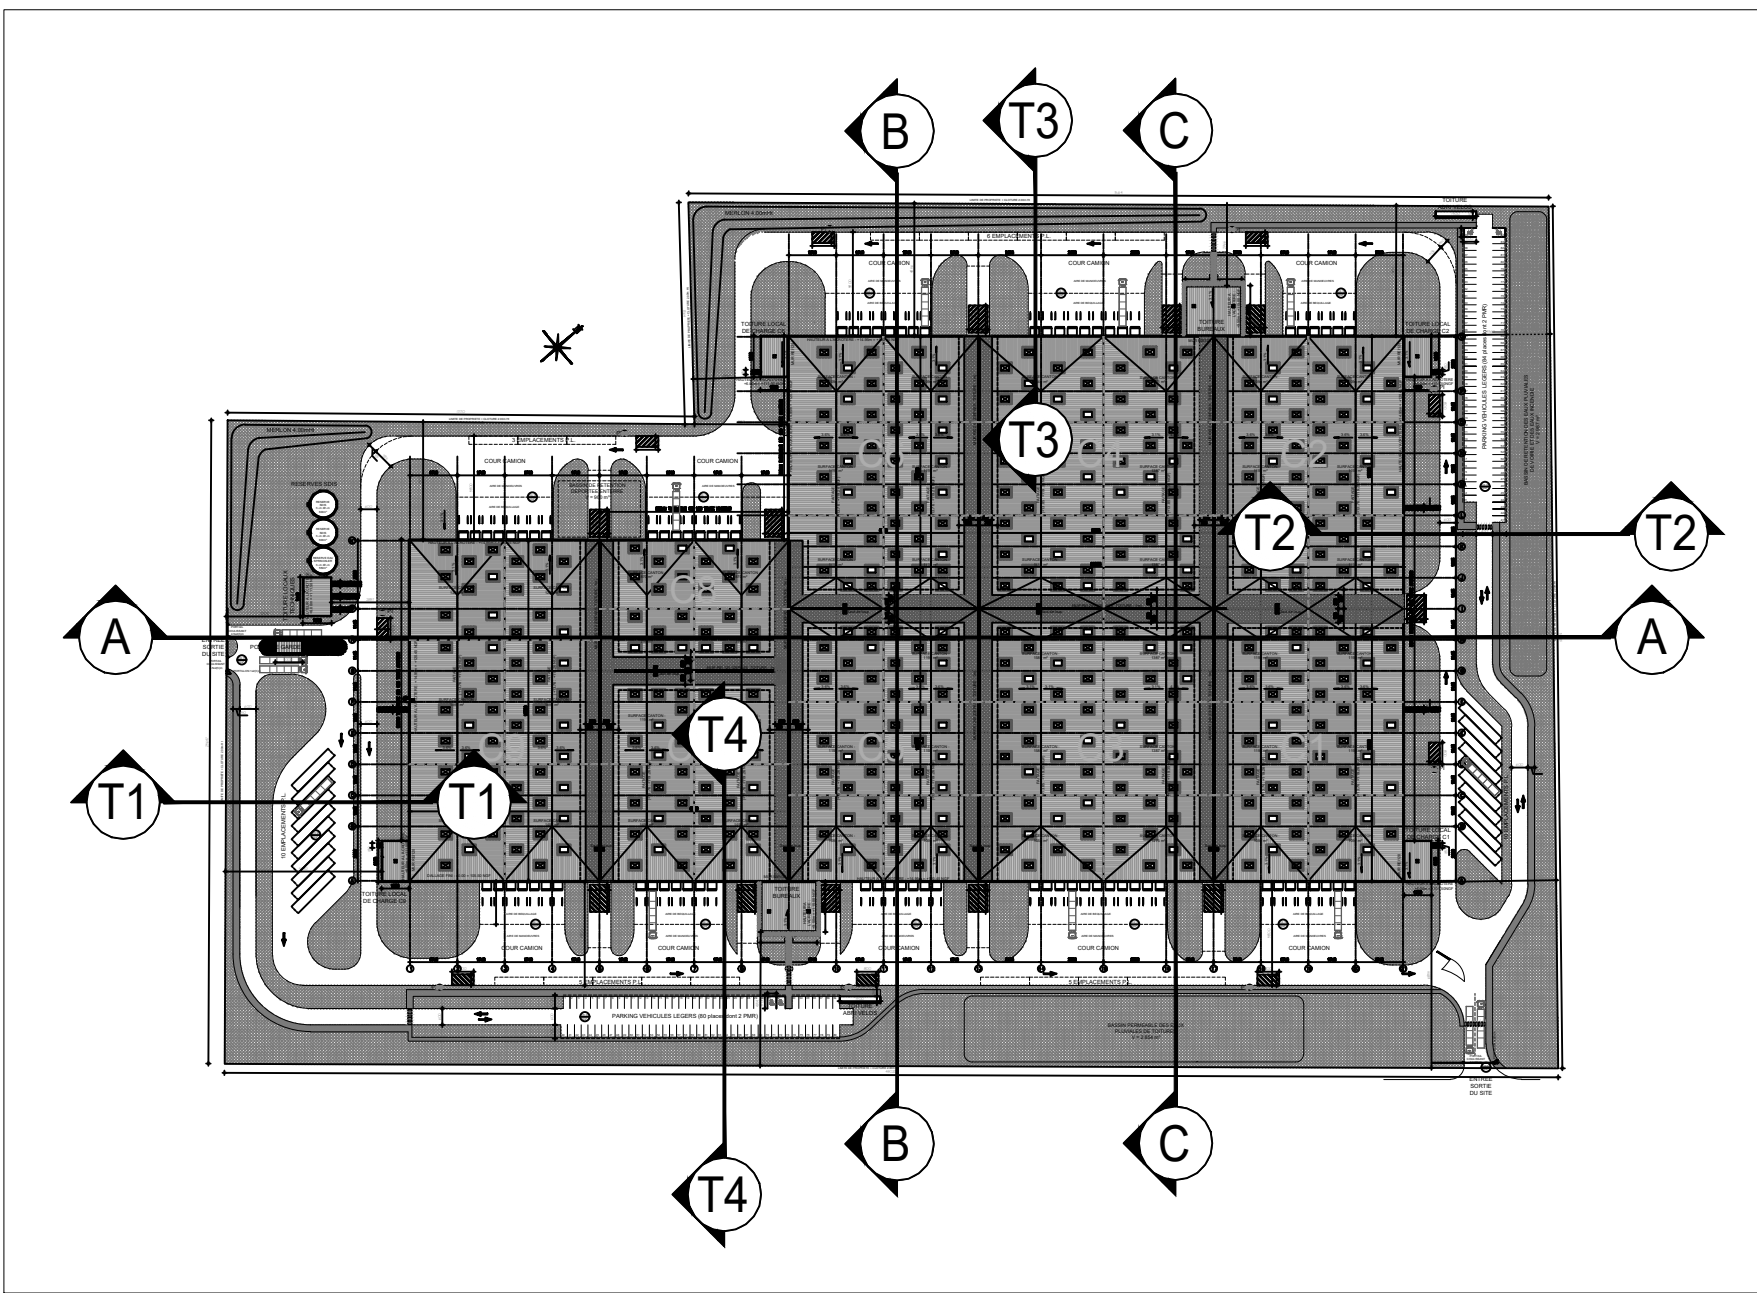


COUPE T4 - Ech. : 1/250ème

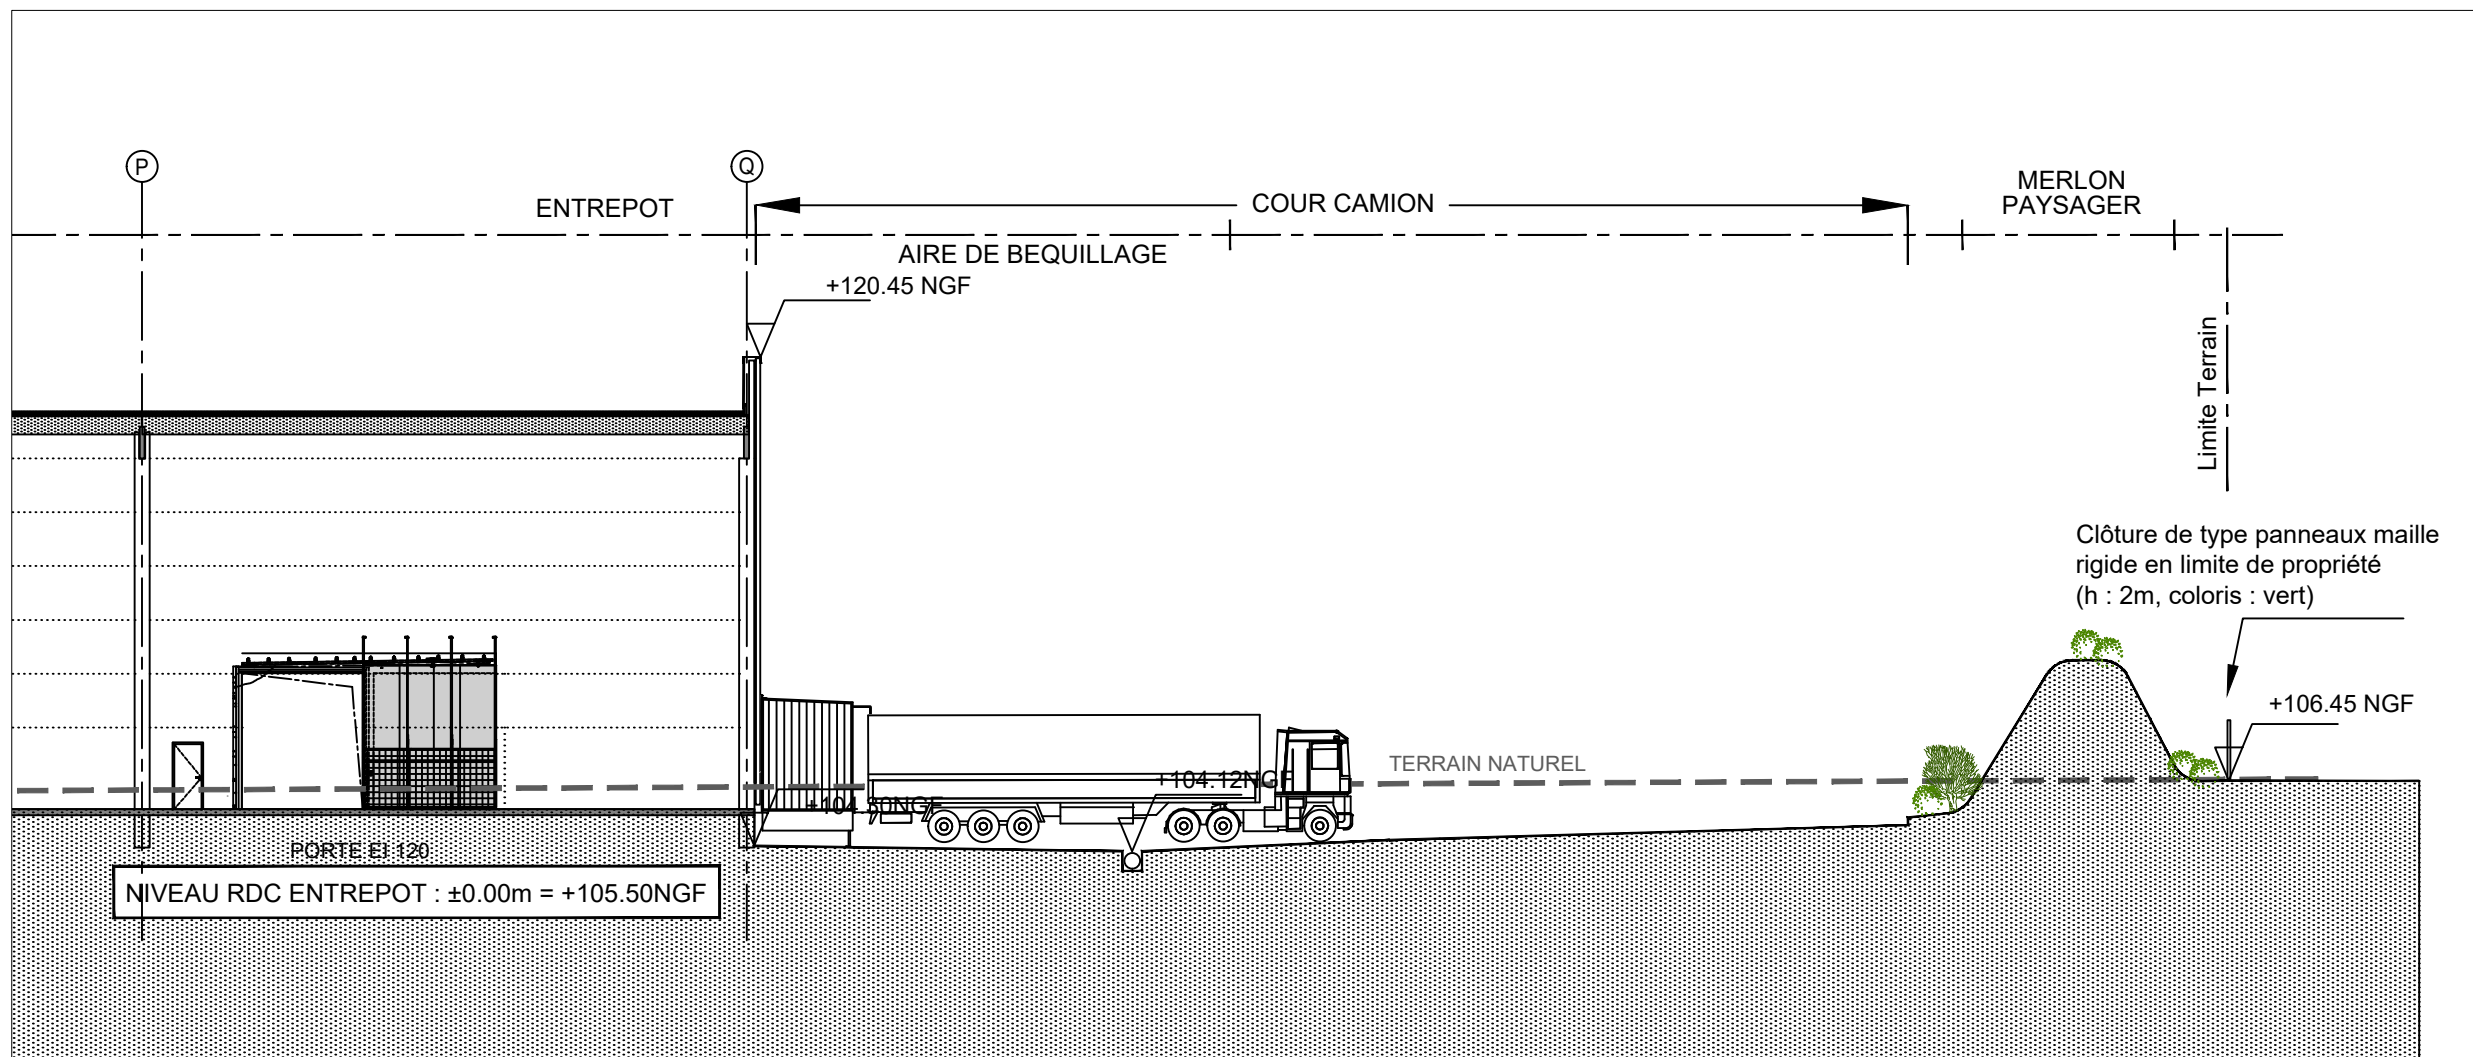

COUPE T3- Ech. : 1/250ème

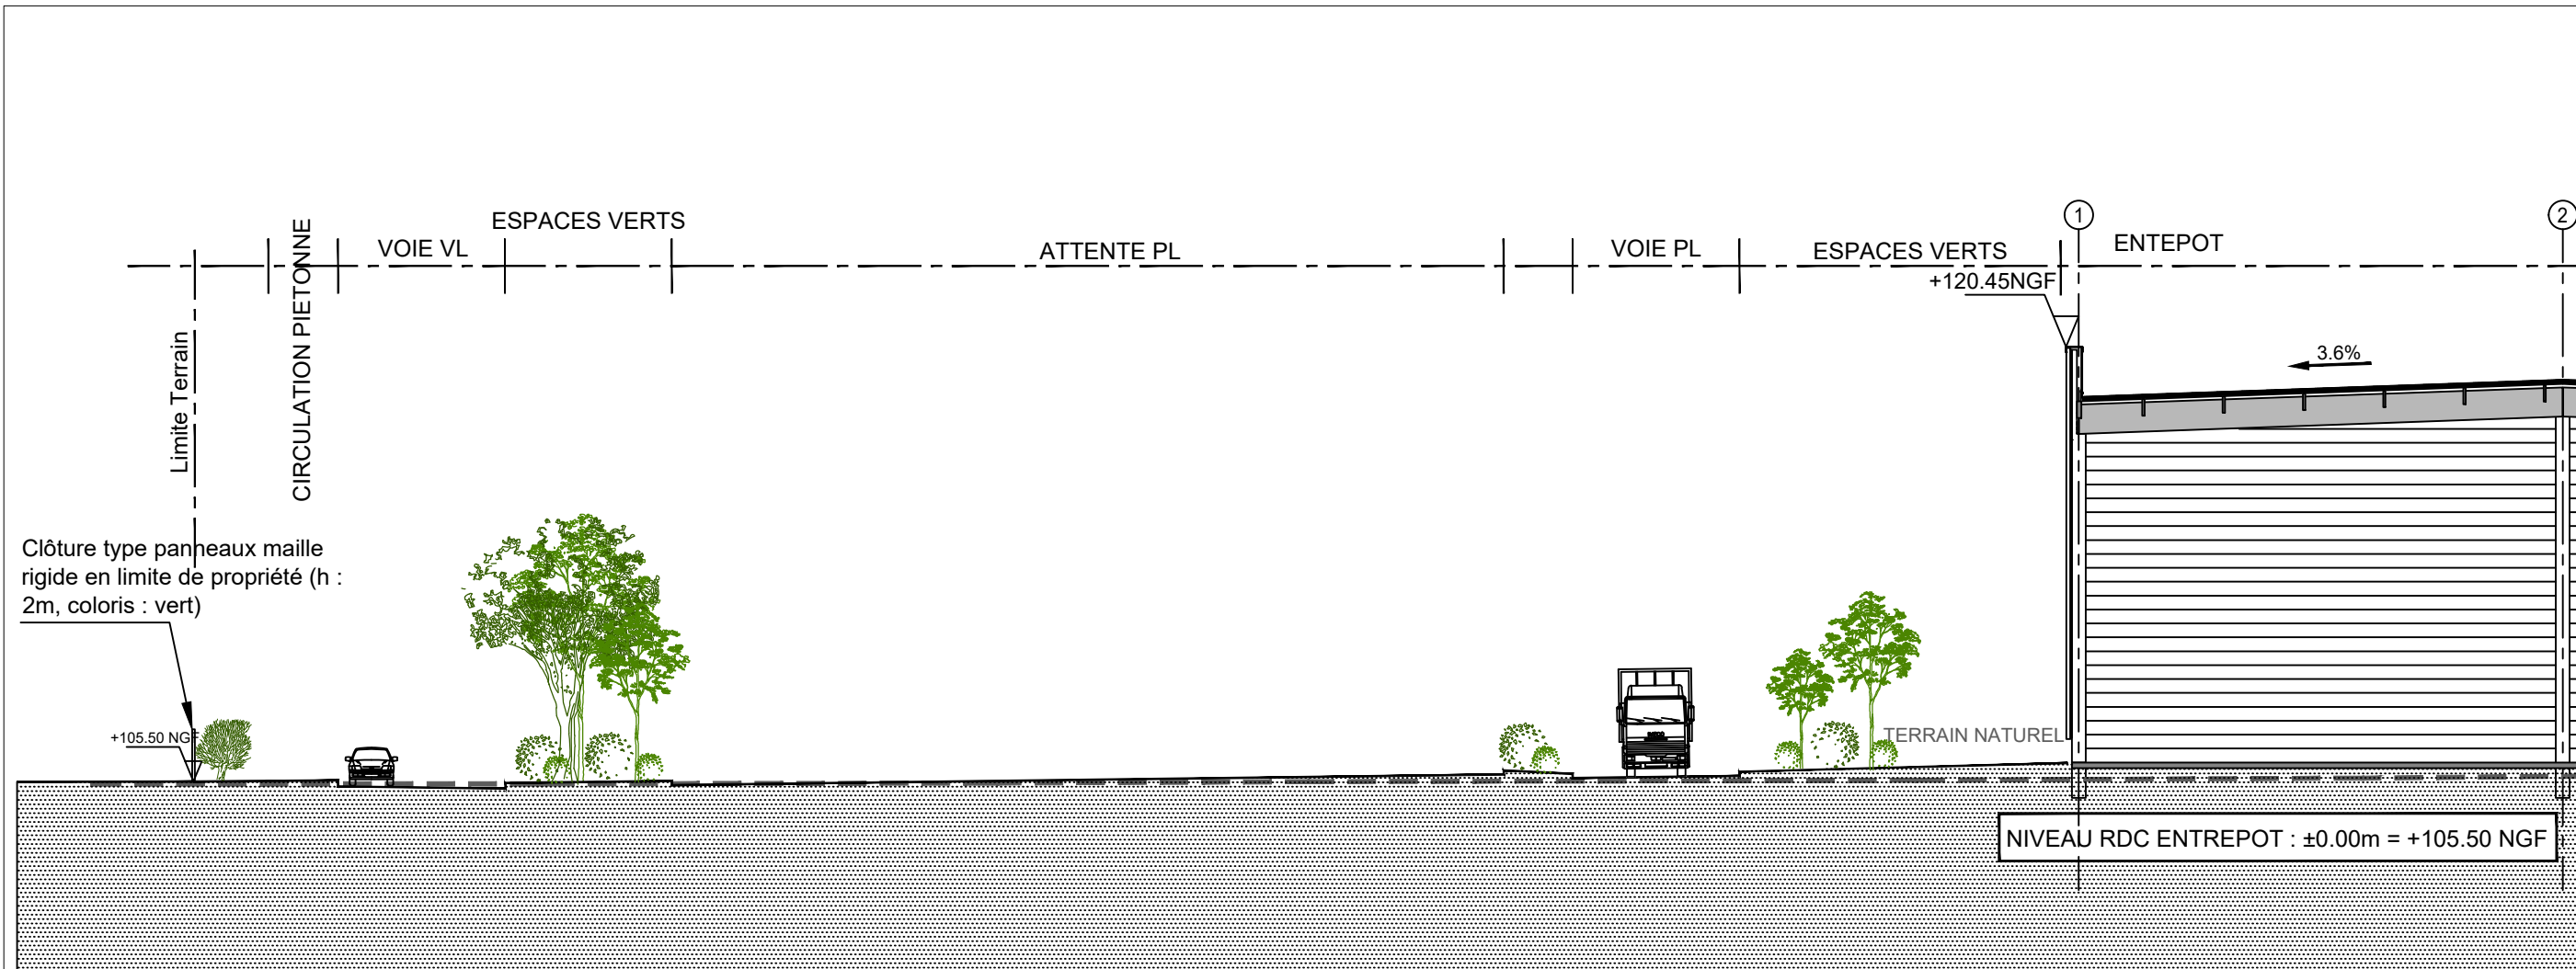

COUPE T1 - Ech. : 1/250ème

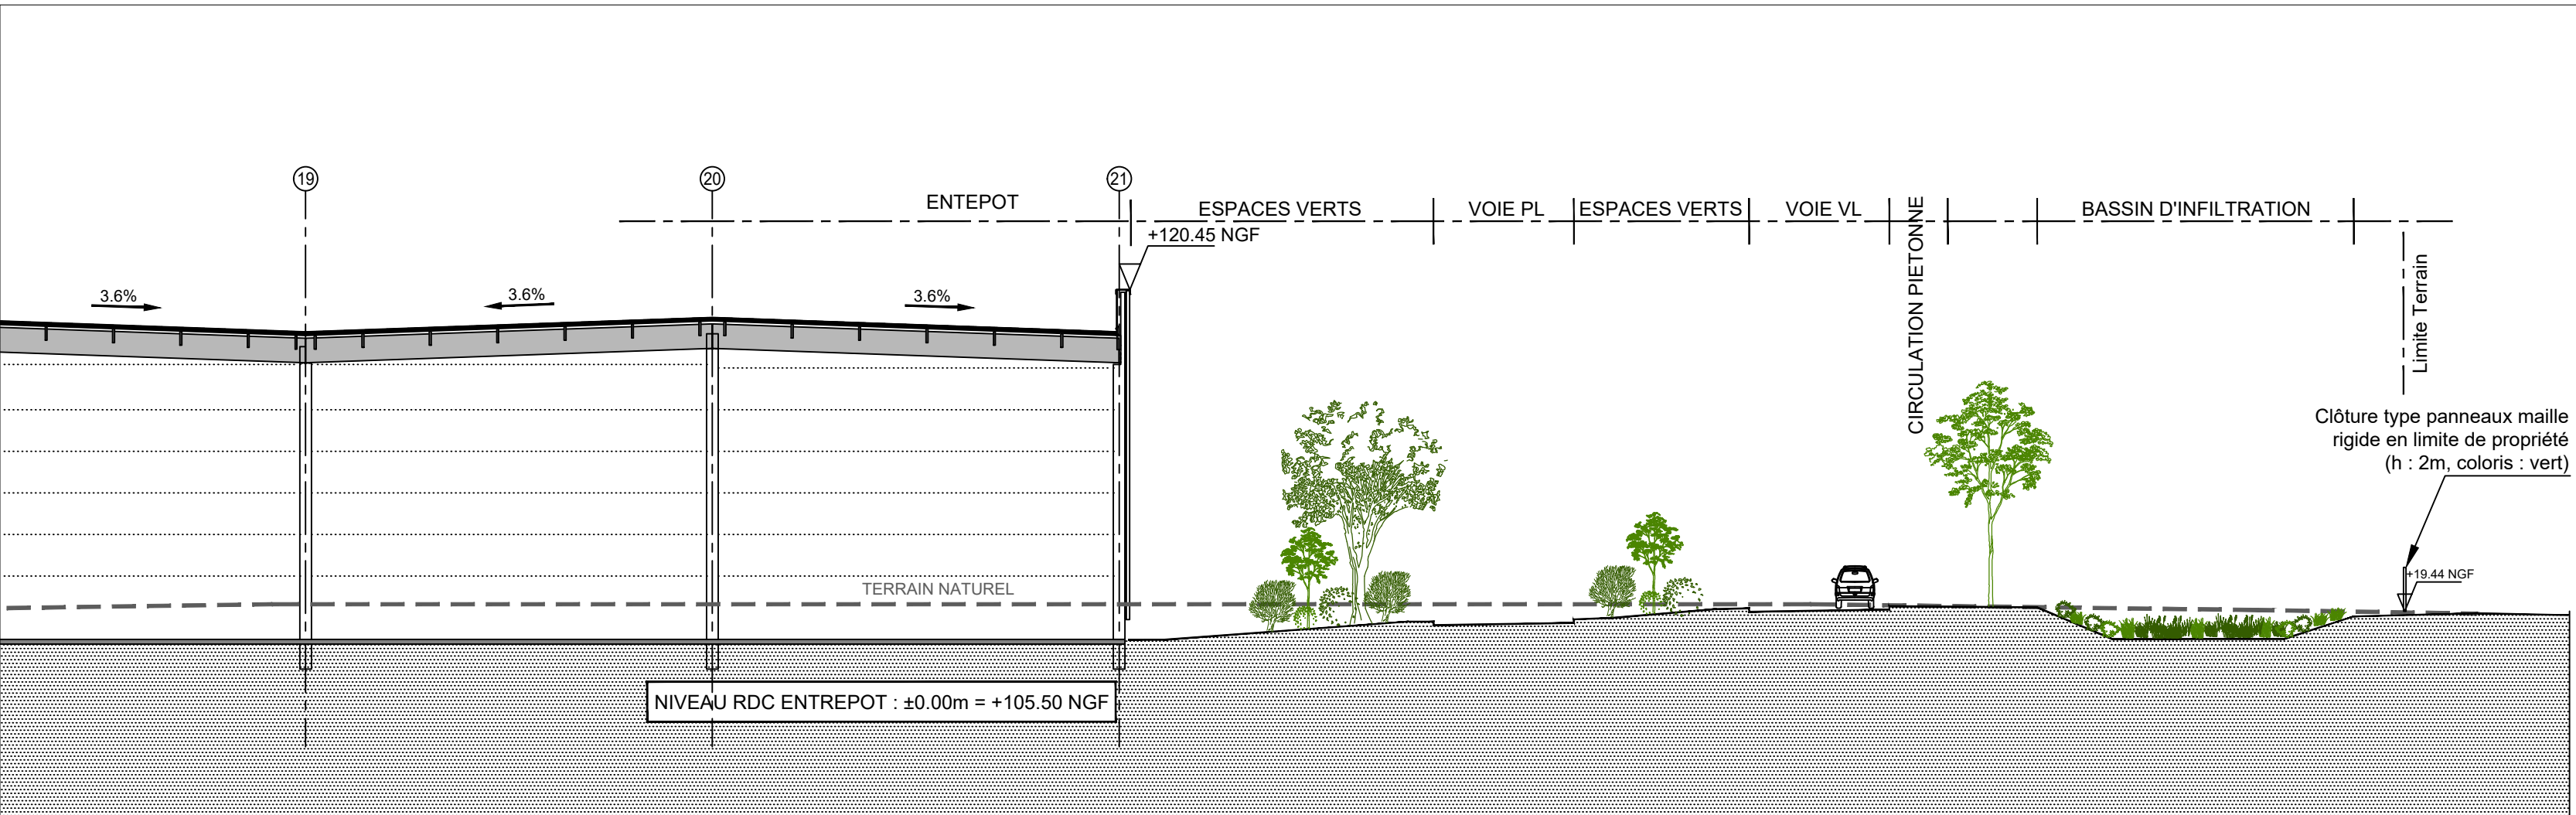

COUPE T2 - Ech. : 1/250ème

DOSSIER DE DEMANDE
DE PERMIS DE CONSTRUIRE

RÉALISATION D'UN ENSEMBLE
IMMOBILIER LOGISTIQUE

Rue des Champs Fleuris
ZONE ATOILEROE
-
45 190 BEAUGENCY

Maitre d'ouvrage
PARCLOG GESTION
17, rue des Tilleuls
38000 Valence de Bresse
Tel : 01 38 50 51 90
Fax : 01 30 94 06 26

Maitre d'œuvre de Conception
MW ARCHITECTURE
15 bis avenue Louis Goussier
92 100 MONTROUSSE
Tel : 01 46 34 60 00
Email : mwm@mw-architecture.fr

MW ARCHITECTURE
15 bis avenue Louis Goussier
92 100 MONTROUSSE
Tel : 01 46 34 60 00
Email : mwm@mw-architecture.fr

MW ARCHITECTURE
15 bis avenue Louis Goussier
92 100 MONTROUSSE
Tel : 01 46 34 60 00
Email : mwm@mw-architecture.fr

DATE
10.2021

ECHELLE
1/500ème
1/200ème

N° DE PIECE
PC3

PLAN EN COUPE DU TERRAIN
ET DE LA CONSTRUCTION