
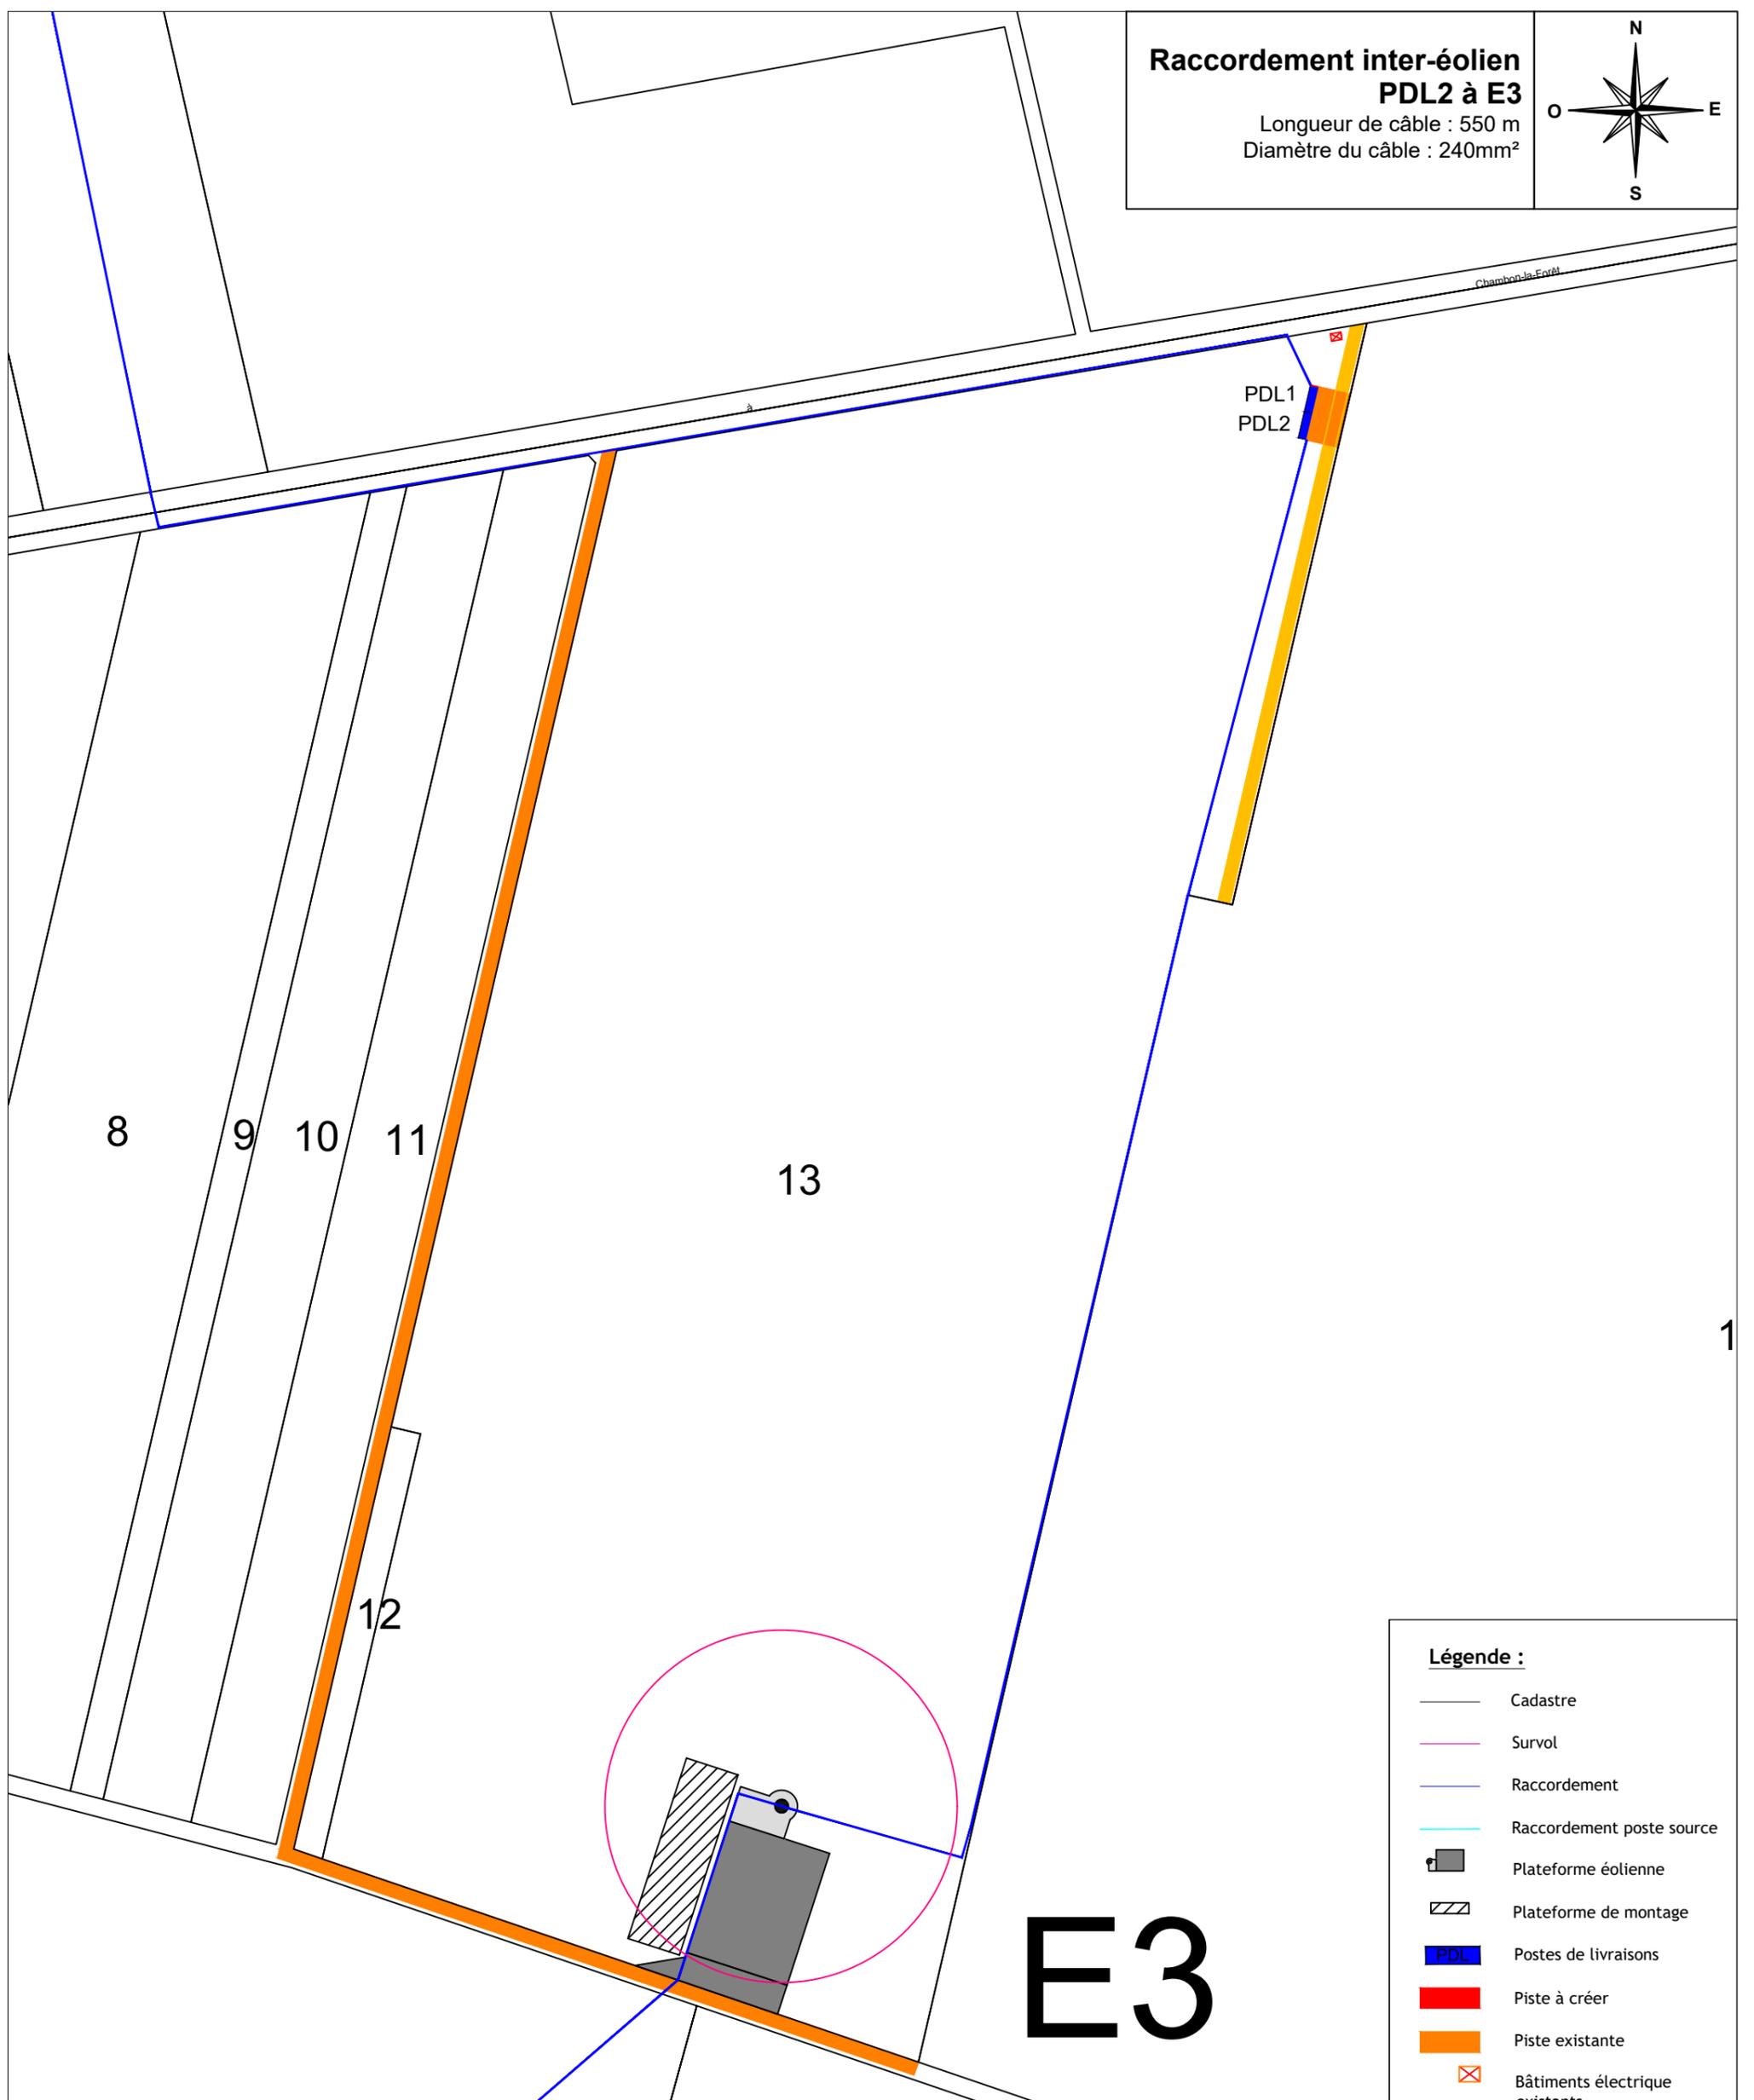


Raccordement inter-éolien PDL2 à E3

Longueur de câble : 550 m
Diamètre du câble : 240mm²

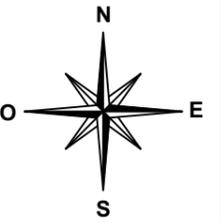

Légende :

- Cadastre
- Survol
- Raccordement
- Raccordement poste source
- Plateforme éolienne
- Plateforme de montage
- PDL
- Piste à créer
- Piste existante
- Bâtiments électrique existants

E3

Indice	Modification	Date	Par
B	MEP	30/10/2020	GWV
A	Création	19/10/2020	KDA



TOTAL QUADRAN
Agence Centre Loire
163 Rue des Sables de Sary
45770 Saran - France
Tél. : +33 (0) 2 30 32 09 30
E-mail : contact.saran@total-quadrans.com

Département : 45 N° PLAN: BLR-INT-004

PROJET : **Beaune-la-Rolande**
TITRE : **Plans Techniques**
Plan du réseau inter-éolien - PDL2 à E3

Format : A3 Echelle : 1/2000 Dessiné par : GWV Date : 03/11/2020
Vérifié par : ARI Date : 03/11/2020