

ESCRENNES - Entrepôts 15 à 23


Extension de la plateforme d'une construction de 13 entrepôts numérotés de 15 à 23, projet d'ombrières sur parking VL existant, projet panneaux photovoltaïques en toiture et rehaussement de la cuve PI

Dossier A3

Plate-forme logistique de ESCRENNES
1 rue du Gâtinais
ZAC de Saint-Eutrope
45 300 ESCRENNES

Contenu du dossier A3 :

- 01 - PC.1.1. Plan de situation
- 02 - PC.1.2. Vue aérienne
- 03 - Local Sprinkage et Cuves : Façades - Coupe - Plan
- 04 - Poste de Garde : Façades - Coupe - Plan
- 05 - Ombrières : Façades - Coupe
- 06 - Accueil Chauffeur : Façades - Coupe - Plan
- 07 - Abris : Façades - Coupe - Plan
- 08 - PC.6. Document graphique d'insertion
- 09 - PC.7. Photographies proches
PC.8. Photographies loitaines
- 10 - Plan Bureaux B17 en R+2
- 11 - Plan Bureaux B20 en R+1

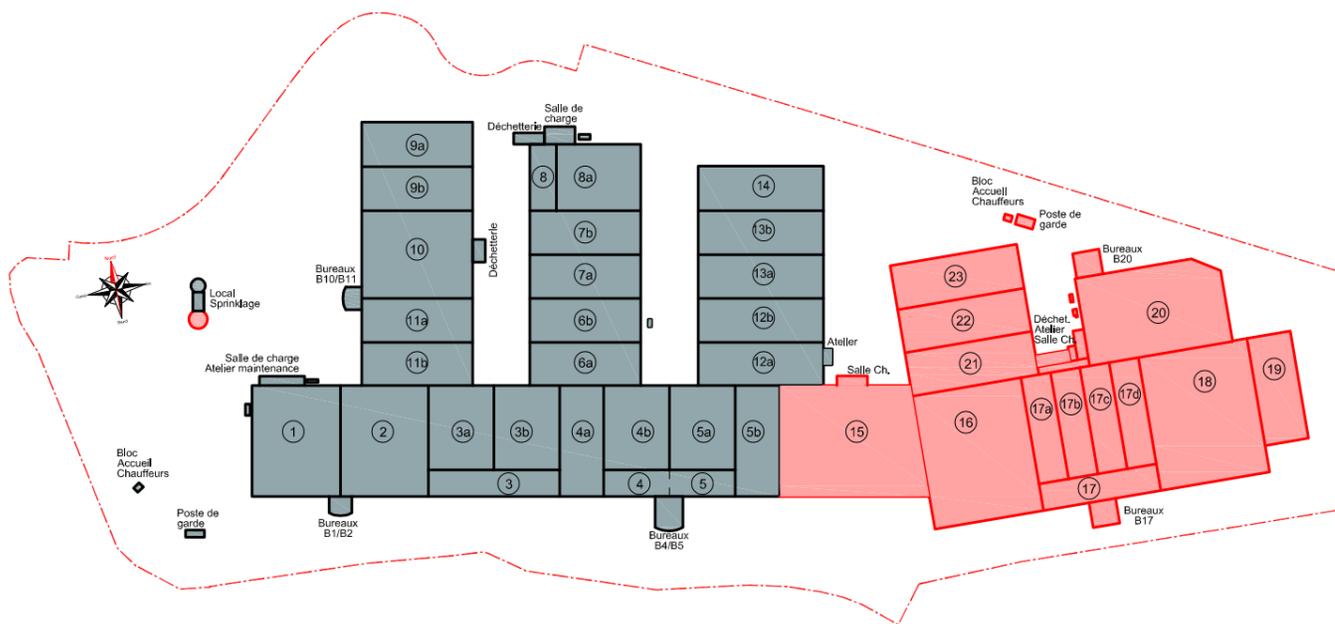

Maître d'ouvrage :

SCI ESCRENNES
Z.I. rue de l'Europe
57 370 PHALSBOURG



Architecte :

THIArchitecture
22 rue de Provence
54 500 VANDOEUVRE lès NANCY



Echelle sous réserve d'une réduction
Les cotes parcellaires et les implantations
doivent être vérifiées et/ou effectuées par un géomètre.

*Ces plans ne sont destinés qu'à l'obtention du permis de construire
et ne peuvent en aucun cas servir à l'exécution des travaux*

PC

INDICE

0

DATE

14/06/2021

ECHELLE

variable
(format A3)


Indice	Date	Modifications
0	-	Première émission




Philippe Thiaville Architecte DPLG

THIArchitecture EURL au capital de 200 000 € - SIRET 814 094 025 00024 - APE 7111Z
22 rue de Provence - 54500 VANDOEUVRE lès NANCY - 07 86 05 91 65 - thiaville@me.com
Ordre National des Architectes n° S 17699.

01 - PC.1.1. PLAN de SITUATION

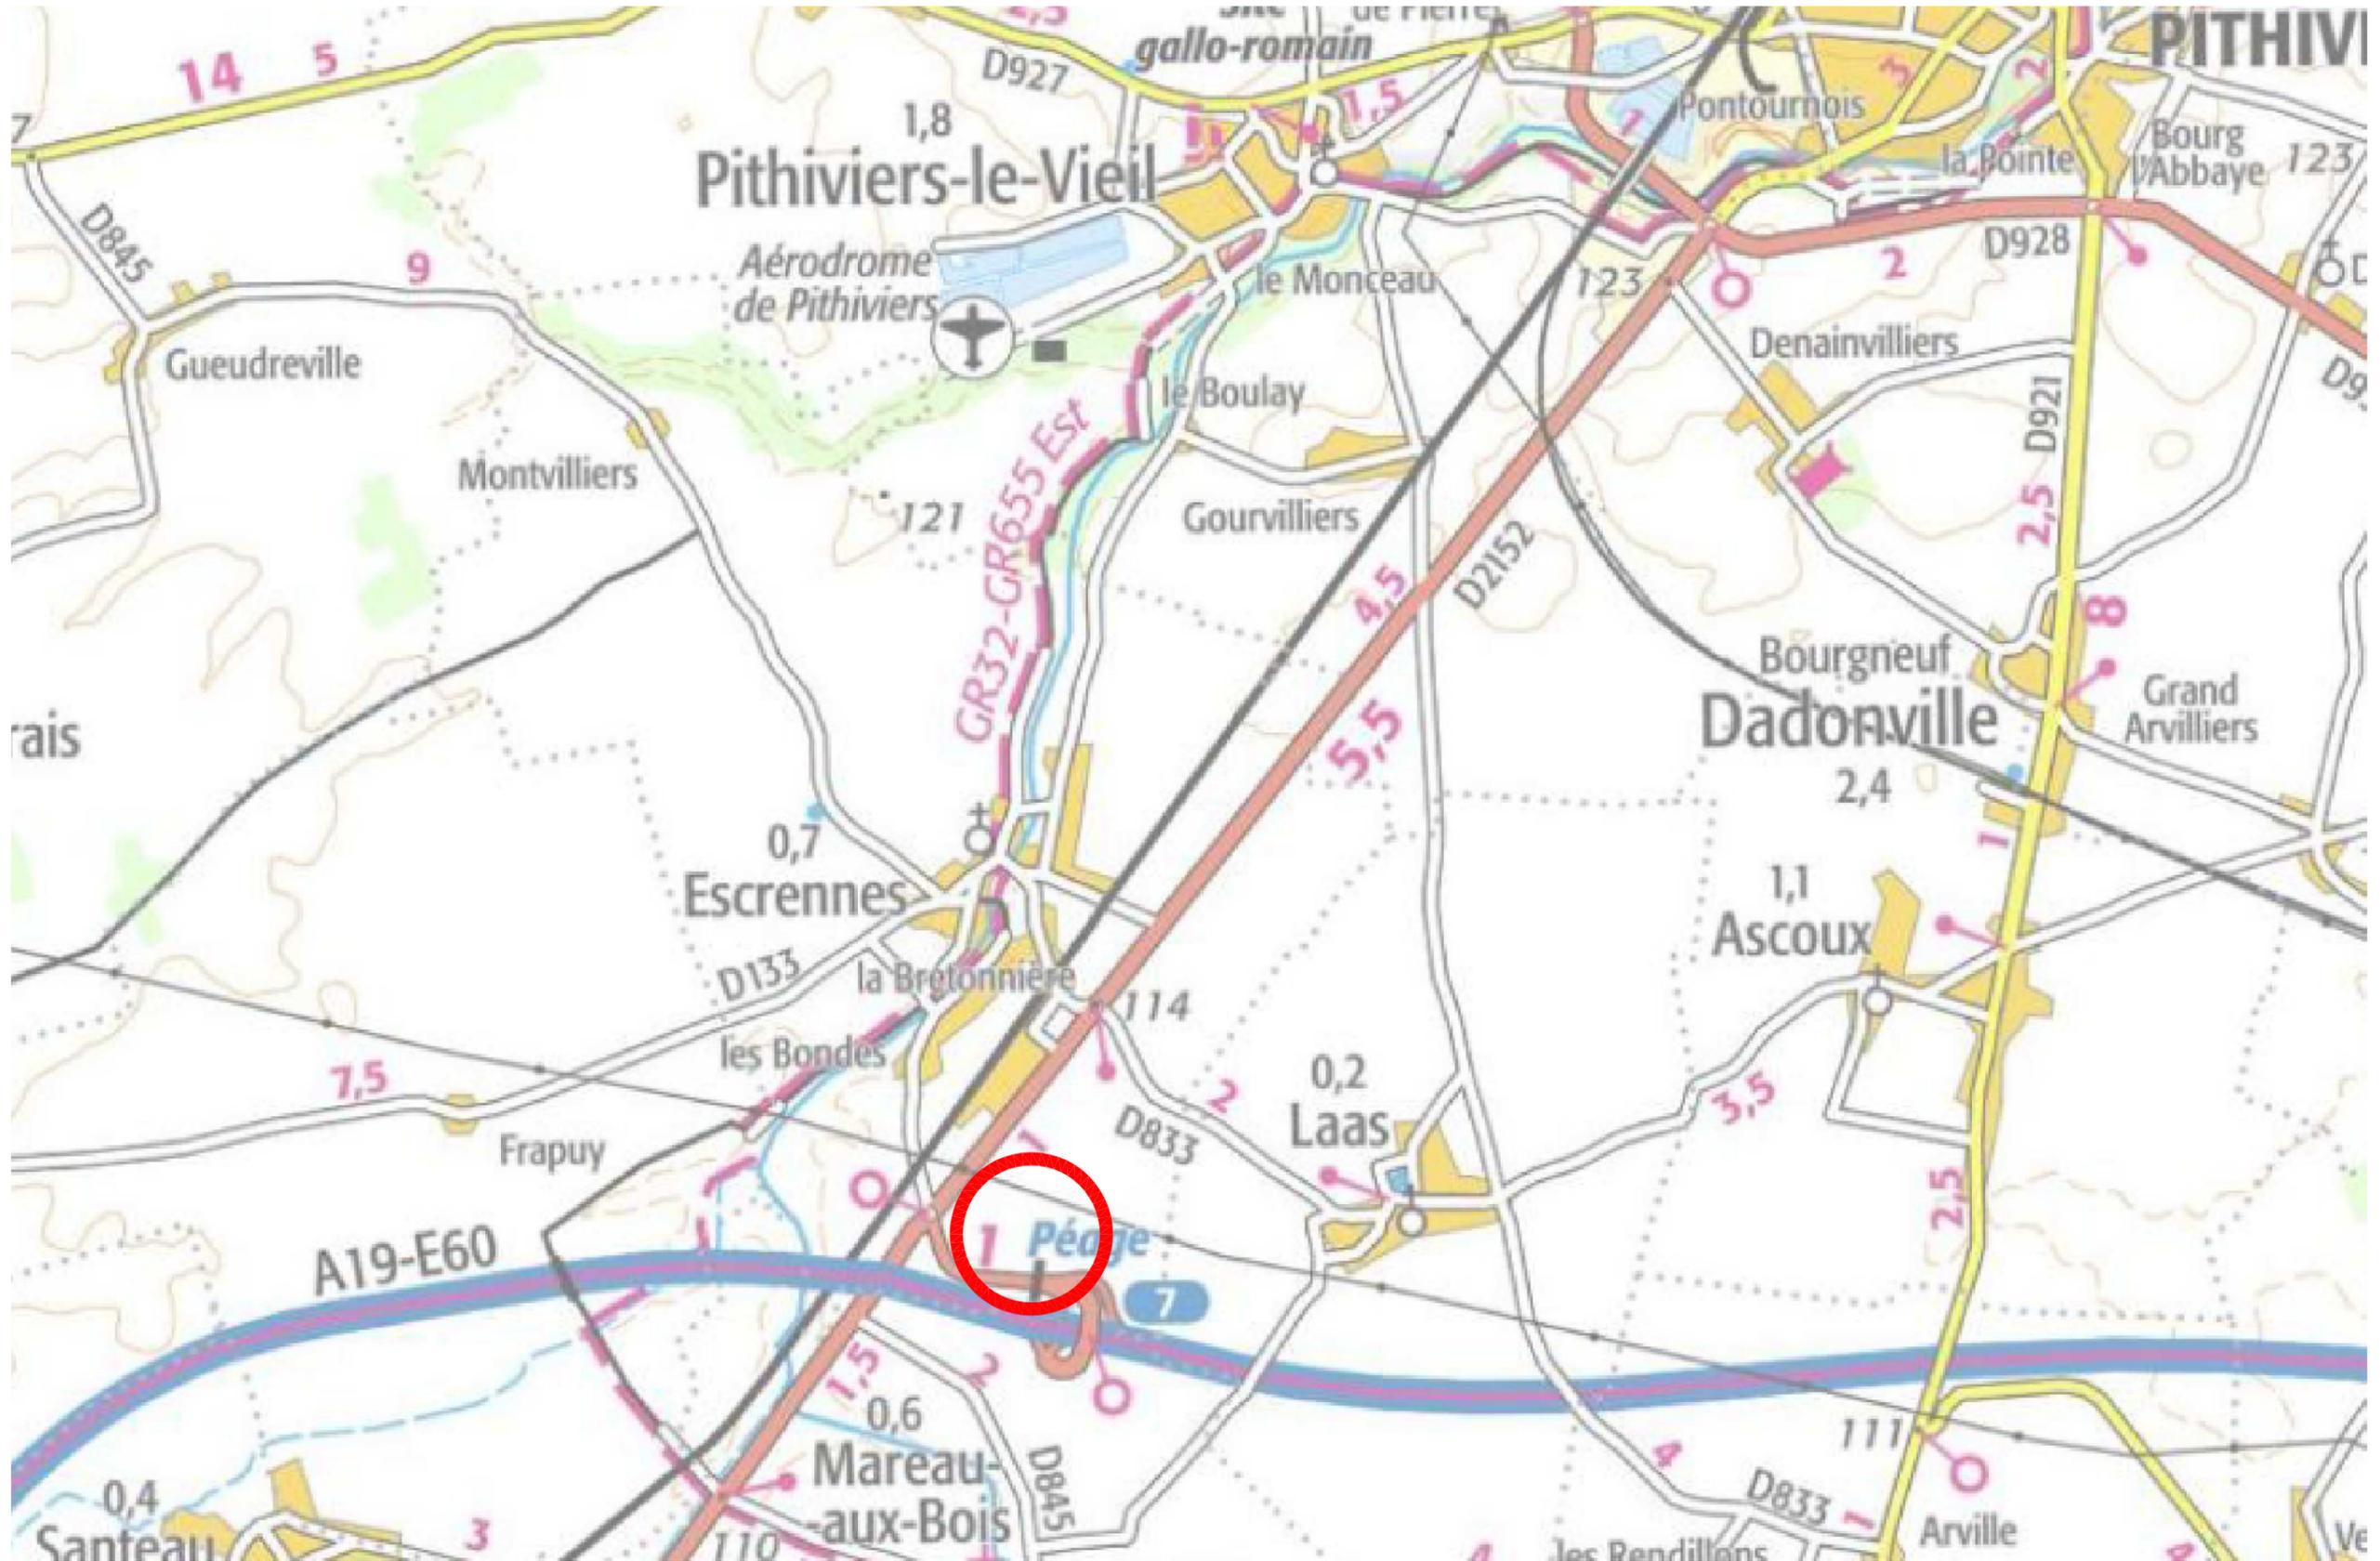

Echelle sous réserve d'une réduction. Ces plans ne sont destinés qu'à une étude préliminaire ou à l'obtention d'autorisations administratives et ne peuvent en aucun cas servir à l'exécution des travaux.

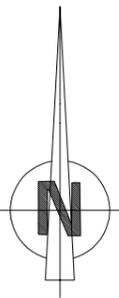

22 rue de Provence 54 500 VANDŒUVRE lès NANCY
07 86 05 91 65 - thiaville@me.com
www.thiarchitecture.com

THIArchitecture





THIArchitecture
22 rue de Provence - 54500 Vandœuvre-Lès-Nancy
Tél. : 07 86 05 91 65 - thiaville@me.com
www.thiarchitecture.com
Siret : 814 094 025 00024

Echelle : sans
PLATEFORME de ESCRENNES



Date : 14/06/2021

02 - PC.1.2. VUE AERIENNE


Echelle sous réserve d'une réduction. Ces plans ne sont destinés qu'à une étude préliminaire ou à l'obtention d'autorisations administratives et ne peuvent en aucun cas servir à l'exécution des travaux.

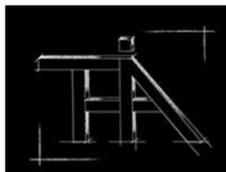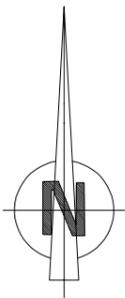


03 - Local Sprinklage et Cuves : PLAN - FACADES - COUPE

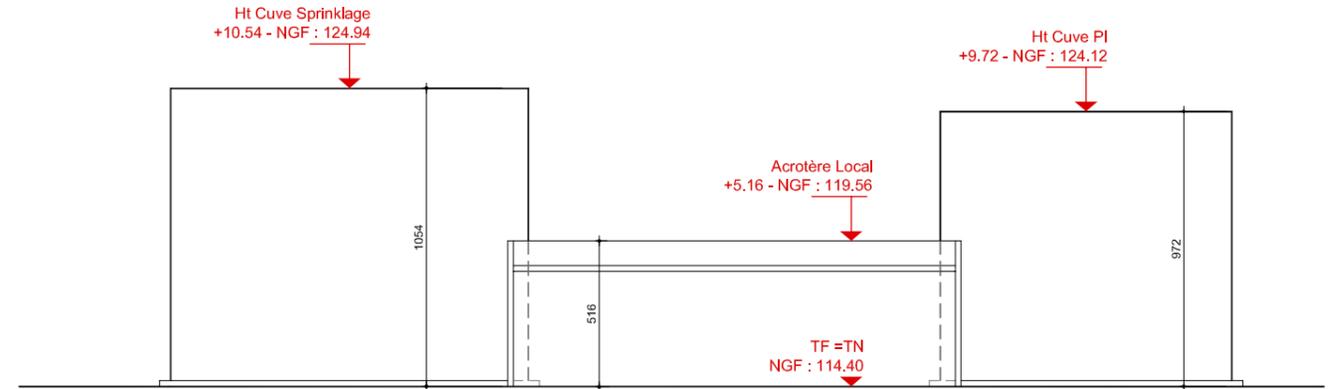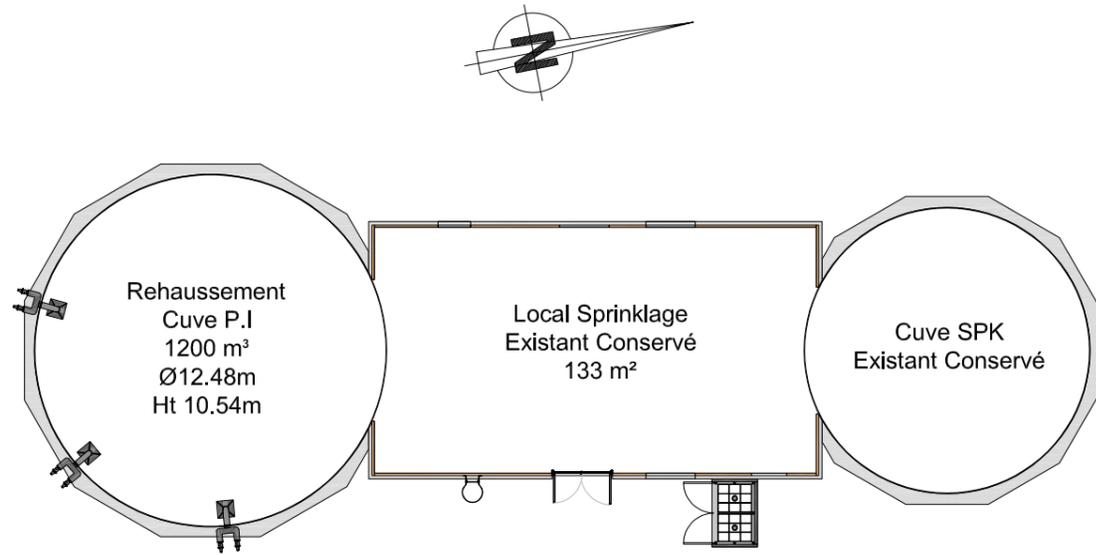

COUPE LONGITUDINALE

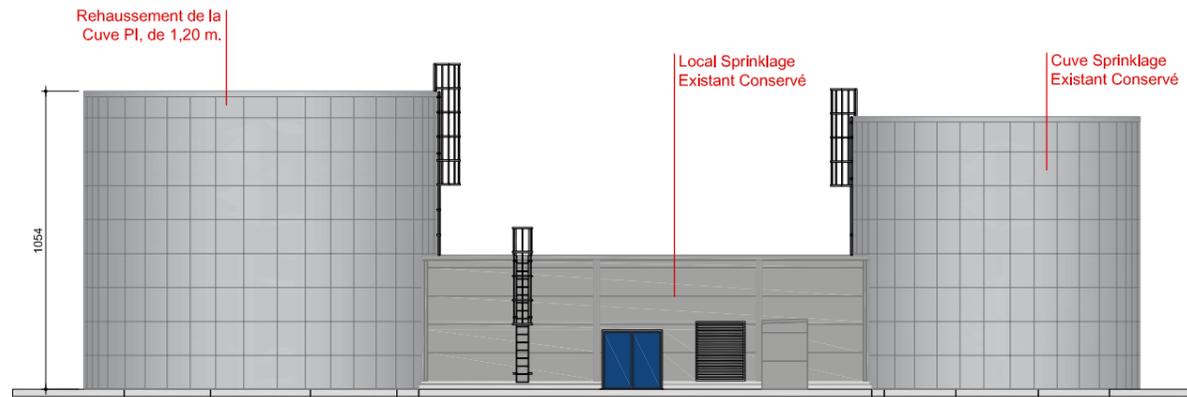

FACADE EST

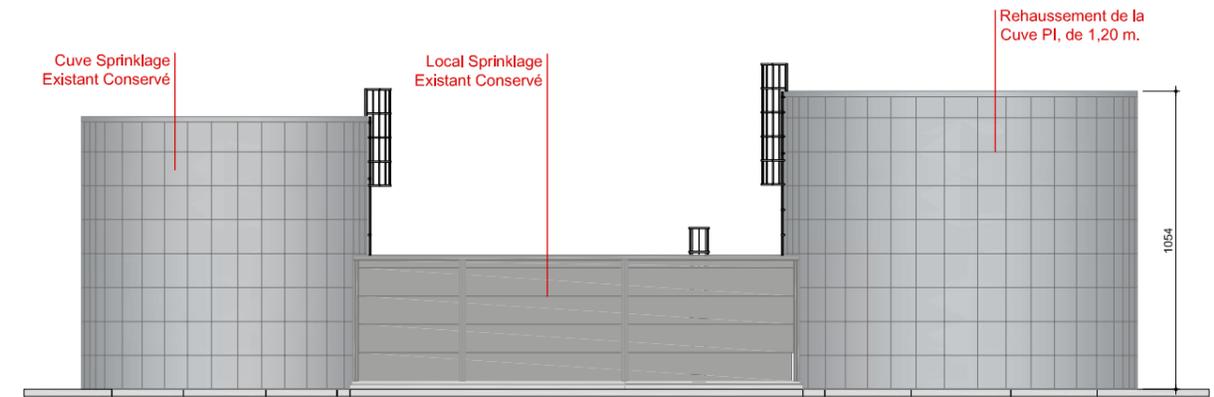

FACADE OUEST

Les façades Nord et Sud sont cachées par les cuves

NOTA : pour les plans de toitures : voir PLAN MASSE

Echelle sous réserve d'une réduction. Ces plans ne sont destinés qu'à une étude préliminaire ou à l'obtention d'autorisations administratives et ne peuvent en aucun cas servir à l'exécution des travaux.



THIArchitecture
22 rue de Provence - 54500 Vandœuvre-Lès-Nancy
Tél. : 07 86 65 91 65 - thiaville@me.com
www.thiarchitecture.com
Siret : 814 094 025 00024







Echelle : 1/250 ème

PLATEFORME de ESCRENNES

Date : 14/06/2021

THIArchitecture
22 rue de Provence 54 500 VANDOEUVRE lès NANCY
07 86 05 91 65 - thiaville@me.com
www.thiarchitecture.com

04 - Poste de garde : PLAN - FACADES - COUPE

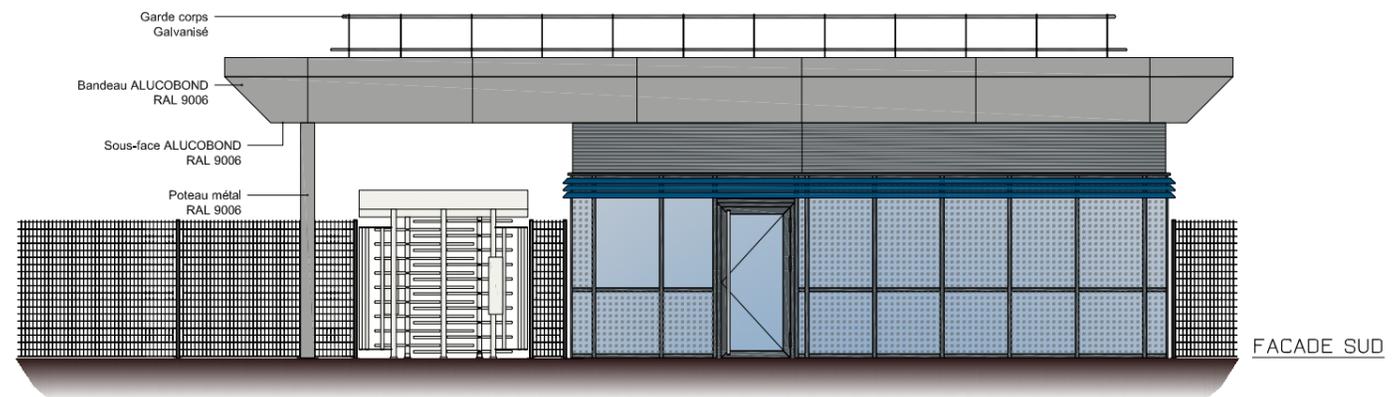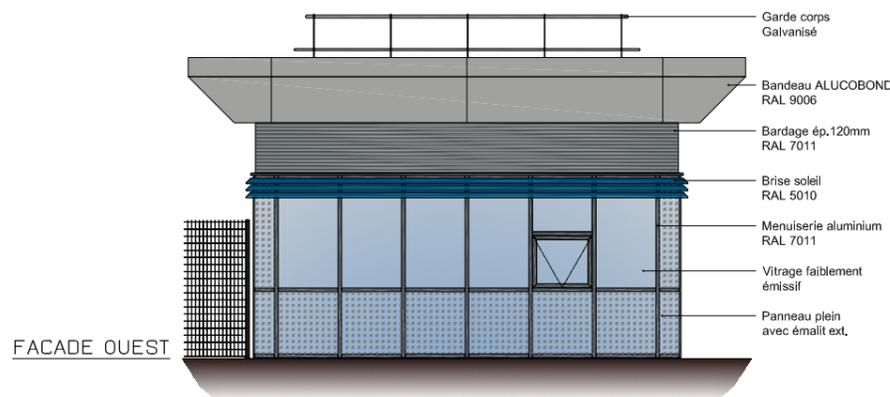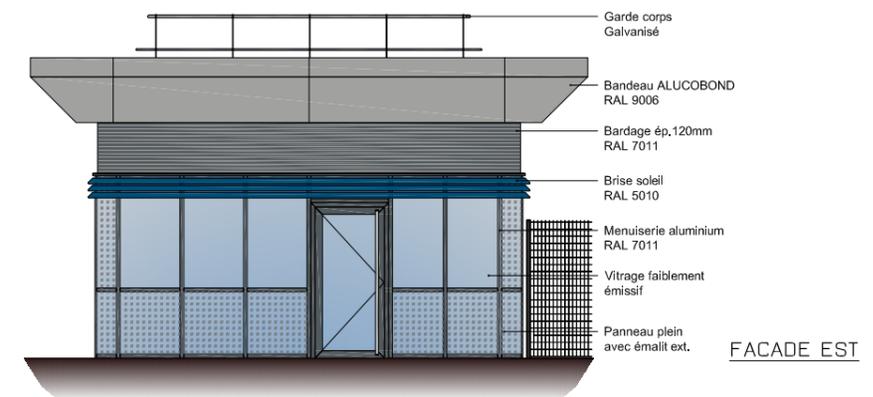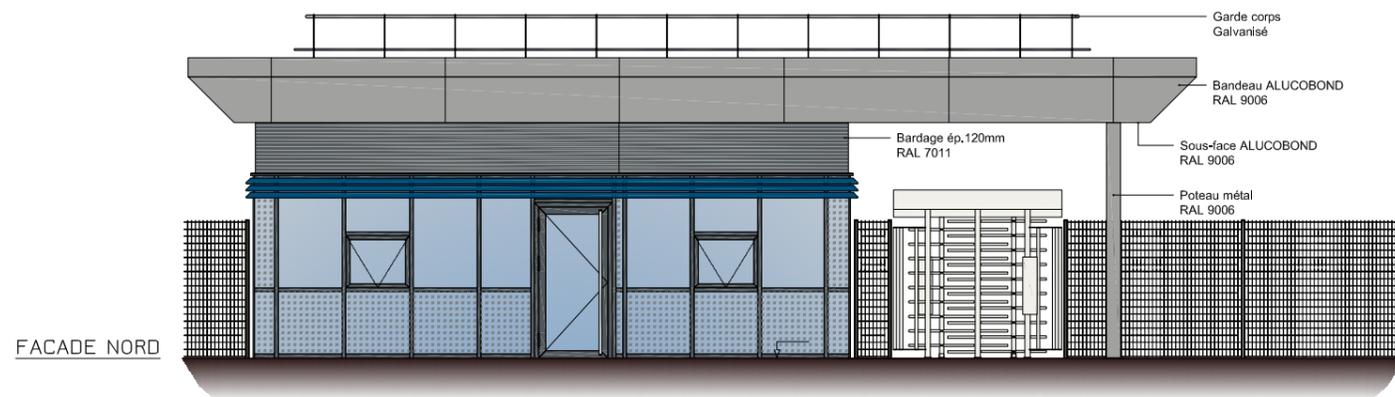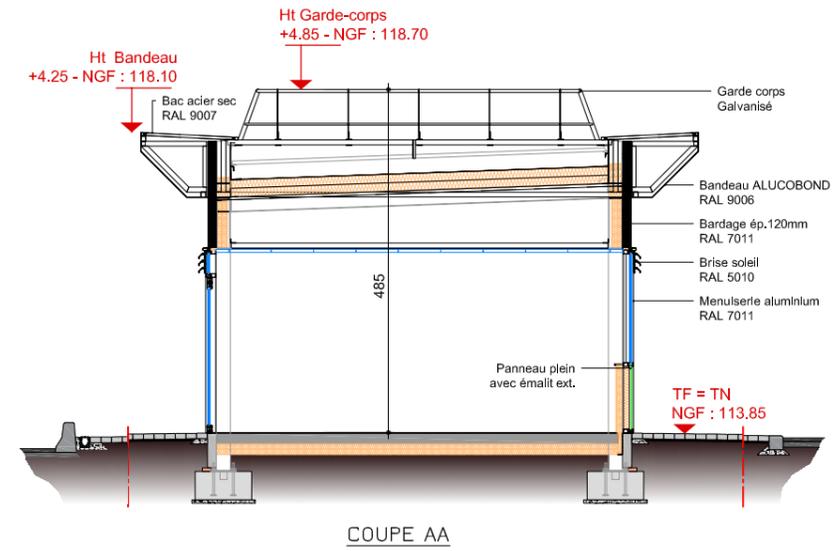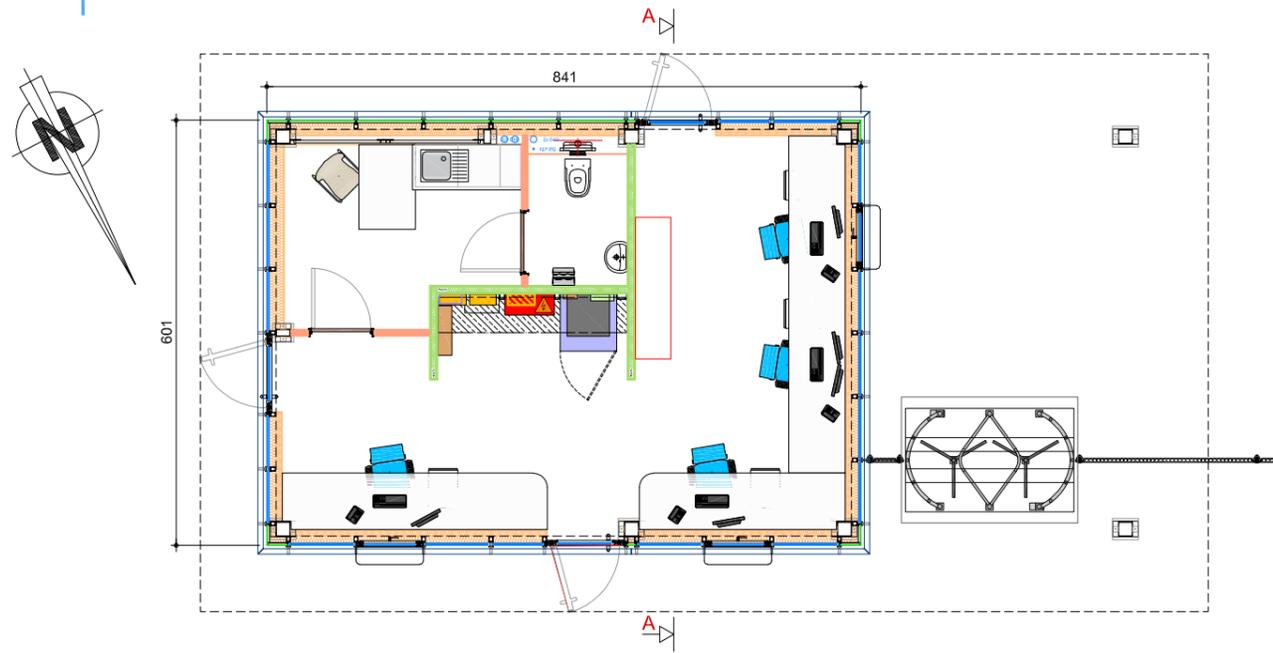

NOTA : pour les plans de toitures : voir PLAN MASSE

Echelle sous réserve d'une réduction. Ces plans ne sont destinés qu'à une étude préliminaire ou à l'obtention d'autorisations administratives et ne peuvent en aucun cas servir à l'exécution des travaux.

22 rue de Provence 54 500 VANDOEUVRE lès NANCY
07 86 05 91 65 - thiaville@me.com
www.thiarchitecture.com

THIArchitecture




THIArchitecture
22 rue de Provence - 54500 Vandœuvre-Lès-Nancy
Tél. : 07 86 05 91 65 - thiaville@me.com
www.thiarchitecture.com
Siret : 814 094 025 00024


Echelle : 1/100 ème
PLATEFORME de ESCRENNES

Date : 14/06/2021


05 - Ombrières : FACADES - COUPE

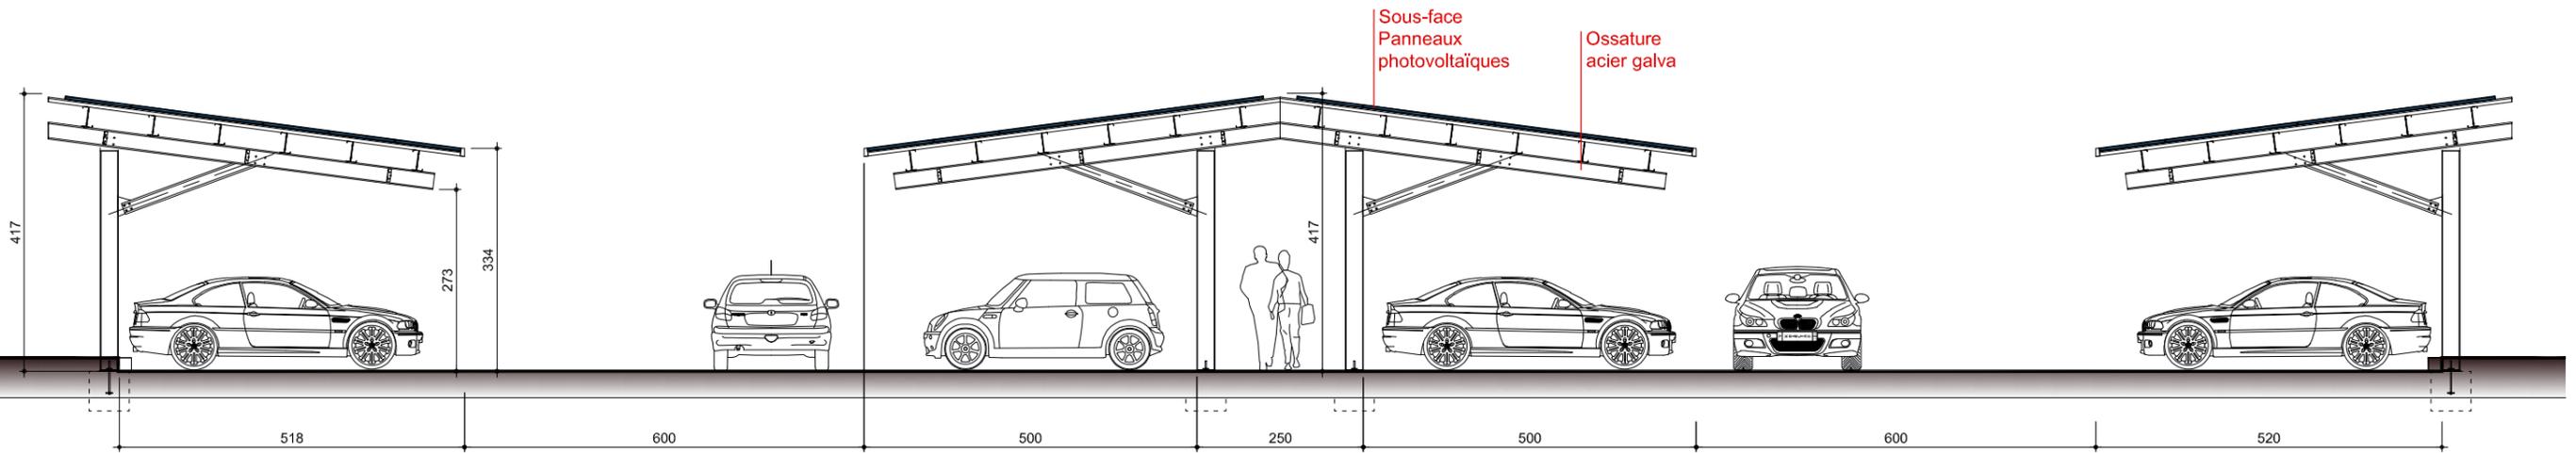

COUPE - FACADES LATERALES

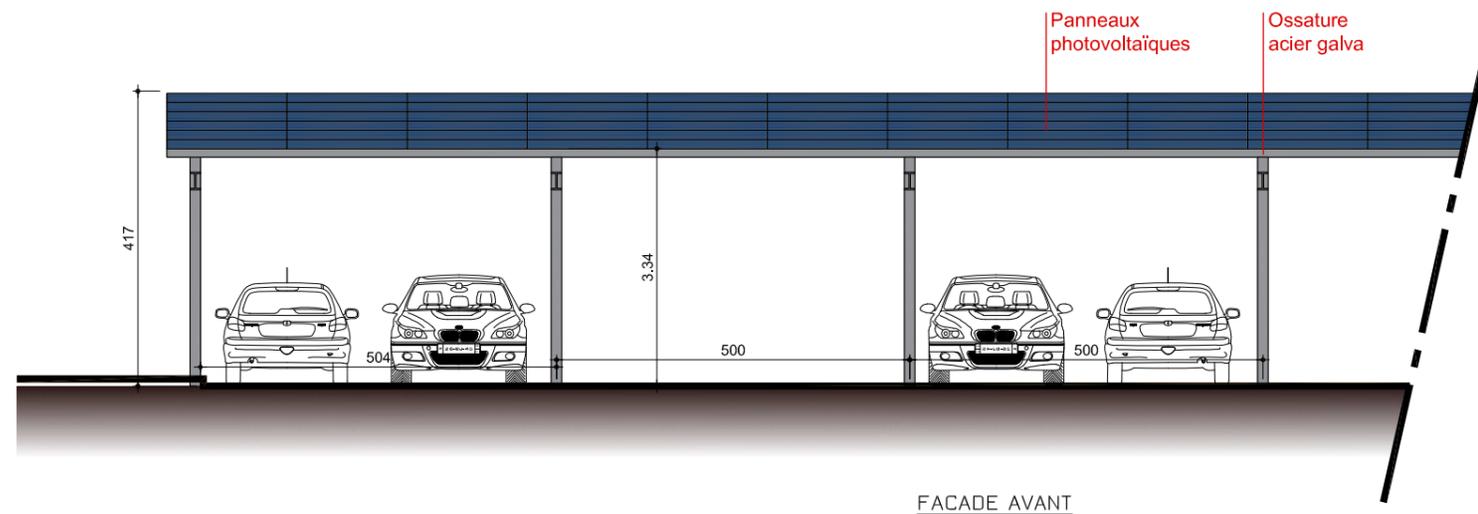

FACADE AVANT

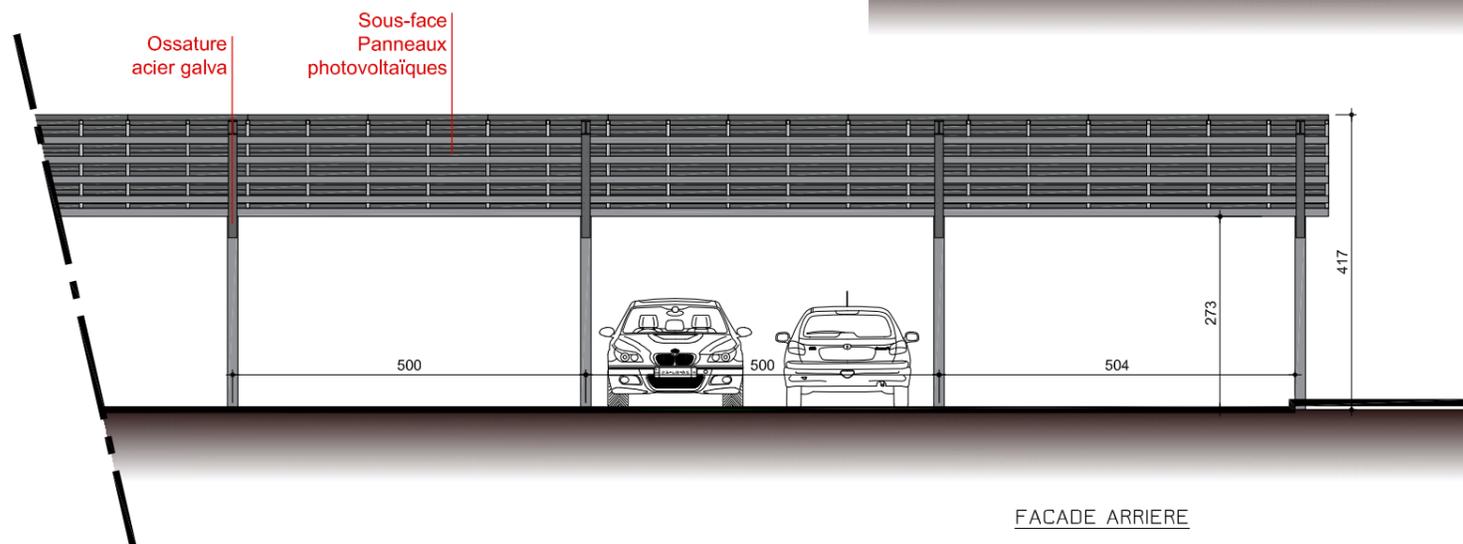

FACADE ARRIERE

NOTA : pour les plans de toitures : voir PLAN MASSE

Echelle sous réserve d'une réduction. Ces plans ne sont destinés qu'à une étude préliminaire ou à l'obtention d'autorisations administratives et ne peuvent en aucun cas servir à l'exécution des travaux.

22 rue de Provence 54 500 VANDOEUVRE lès NANCY
07 86 05 91 65 - thiaville@me.com
www.thiarchitecture.com

THIArchitecture









THIArchitecture
22 rue de Provence - 54500 Vandoeuvre-Lès-Nancy
Tél : 07 86 05 91 65 - thiaville@me.com
www.thiarchitecture.com
Siret : 814 094 025 00024

Echelle : 1/100 ème

Date : 14/06/2021

PLATEFORME de ESCRENNES

06 - Sanitaires Chauffeurs : PLAN - FACADES - COUPE

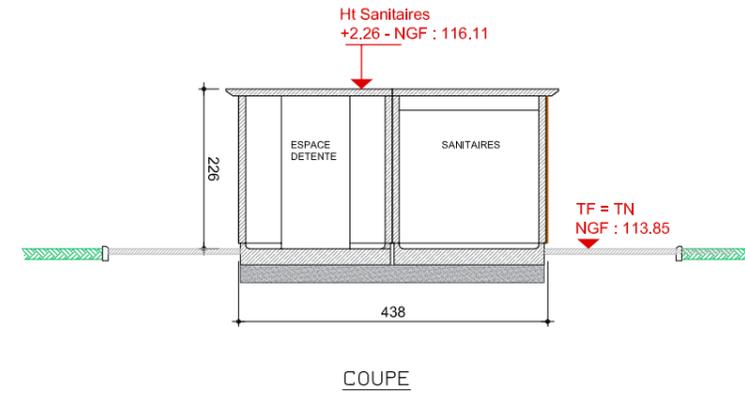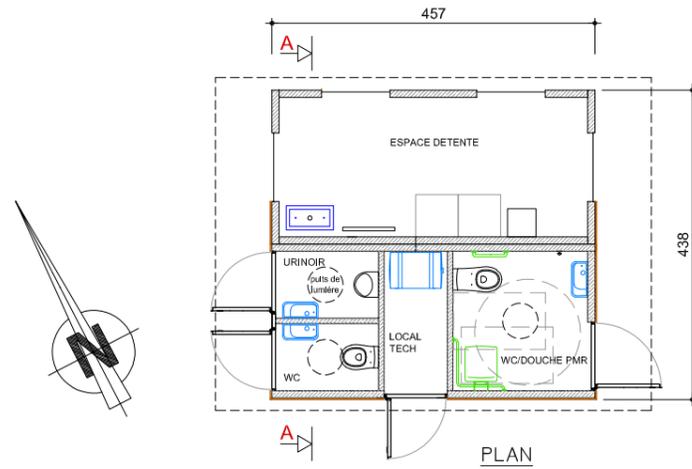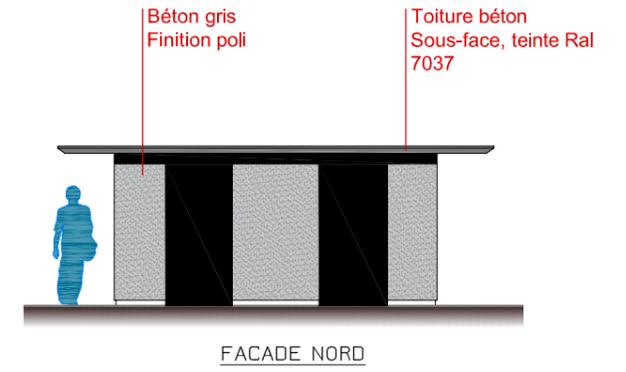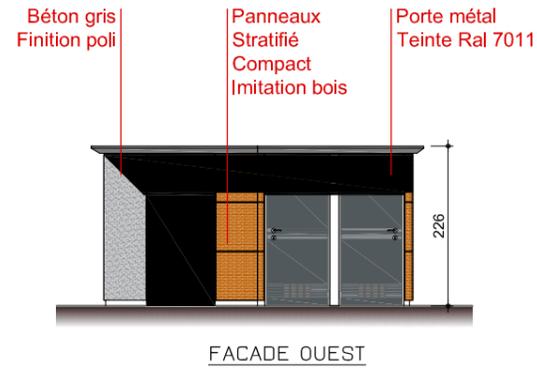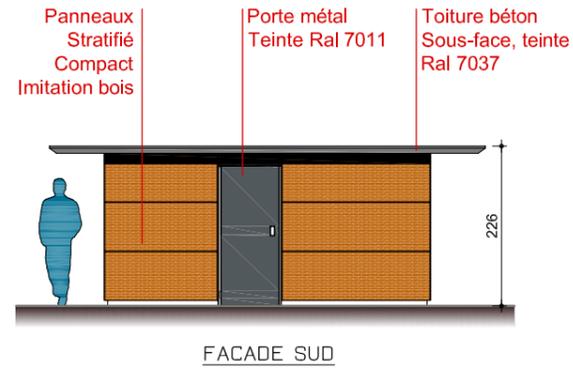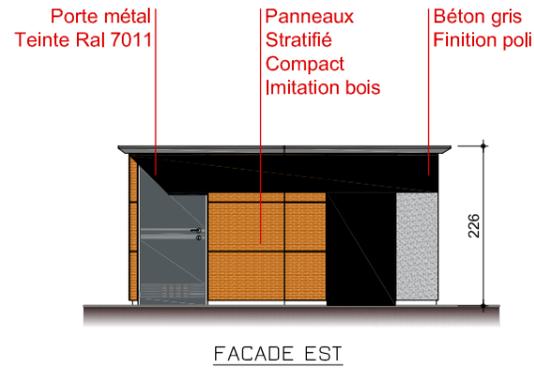

NOTA : pour les plans de toitures : voir PLAN MASSE

Echelle sous réserve d'une réduction. Ces plans ne sont destinés qu'à une étude préliminaire ou à l'obtention d'autorisations administratives et ne peuvent en aucun cas servir à l'exécution des travaux.










THIArchitecture
22 rue de Provence - 54500 Vandœuvre-Lès-Nancy
Tél. : 07 86 05 94 45 - thiaville@me.com
www.thiarchitecture.com
Siret : 814 094 025 00024

Echelle : 1/100 ème
PLATEFORME de ESCRENNES

Date : 14/06/2021

07. Abris : FACADES COUPE PLAN

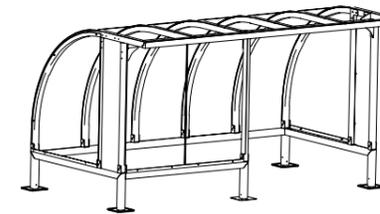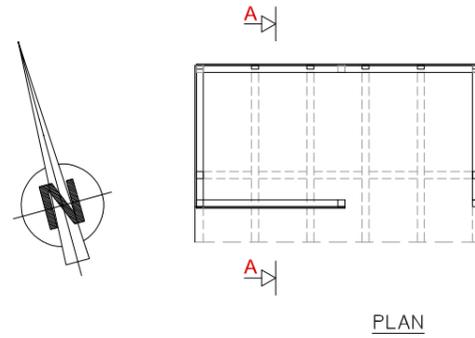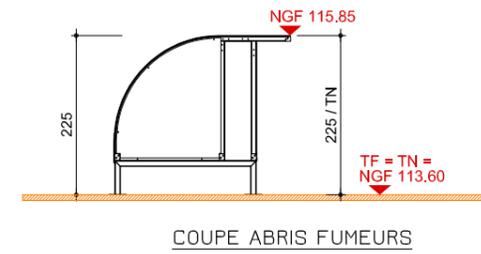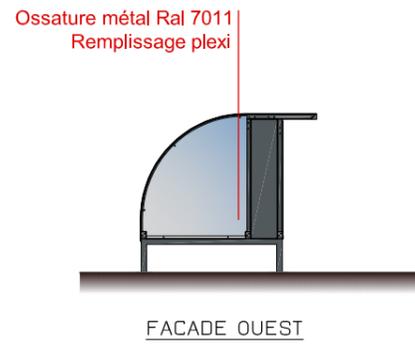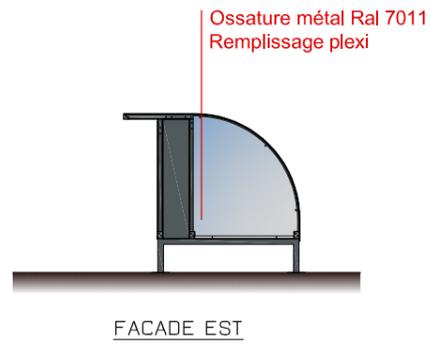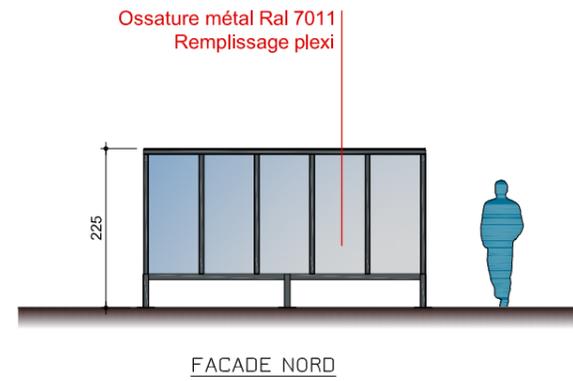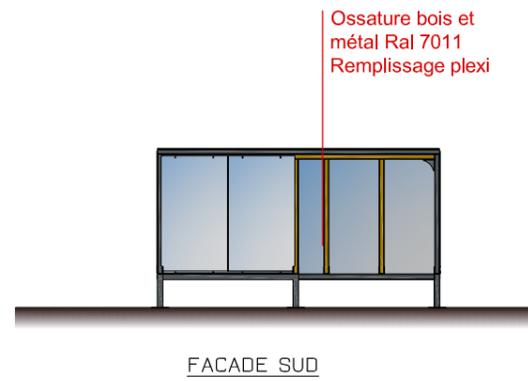

Les façades représentées sont celle de l'abris situés près des bureaux B20, celui près des bureaux B17 est identique.

Echelle sous réserve d'une réduction. Ces plans ne sont destinés qu'à une étude préliminaire ou à l'obtention d'autorisations administratives et ne peuvent en aucun cas servir à l'exécution des travaux.

22 rue de Provence 54 500 VANDŒUVRE lès NANCY
07 86 05 91 65 - thiaville@me.com
www.thiarchitecture.com

THIArchitecture



THIArchitecture
22 rue de Provence - 54500 Vandœuvre-Lès-Nancy
Tél. : 07 86 05 91 65 - thiaville@me.com
www.thiarchitecture.com
Siret : 814 094 025 00024

Echelle : 1/100 ème
PLATEFORME de ESCRENNES

Date : 14/06/2021



Repérage du point de vue : voir sur Vue aérienne

Echelle : -
PLATEFORME de ESCRENNES

Date : 14/06/2021

Echelle sous réserve d'une réduction.
Ces plans ne sont destinés qu'à une étude préliminaire ou à l'obtention d'autorisations administratives et ne peuvent en aucun cas servir à l'exécution des travaux.



THIArchitecture
22 rue de Provence - 54300 Vandœuvre-Lès-Nancy
Tél. : 07 86 65 91 35 - thiaville@me.com
www.thiarchitecture.com
Siret : 814 094 025 00024

09 - PC.7/8 Photographies



PC.7.1



PC.7.2




PC.8.1



PC.8.2

Echelle sous réserve d'une réduction.
Ces plans ne sont destinés qu'à une étude préliminaire
ou à l'obtention d'autorisations administratives et ne
peuvent en aucun cas servir à l'exécution des travaux.

Repérage des points de vue : voir sur Vue aérienne

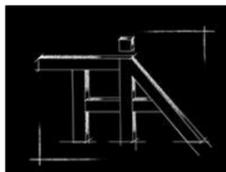

THIArchitecture
22 rue de Provence - 54500 Vandœuvre-Lès-Nancy
Tél. : 07 86 05 91 65 - thiaville@me.com
www.thiarchitecture.com
Siret : 814 094 025 00024

Echelle : -
PLATEFORME de ESCRENNES

Date : 14/06/2021

22 rue de Provence 54 500 VANDOEUVRE lès NANCY
07 86 05 91 65 - thiaville@me.com
www.thiarchitecture.com

THIArchitecture

