Façade Sud - Vue générale - Ech. 1/500ème

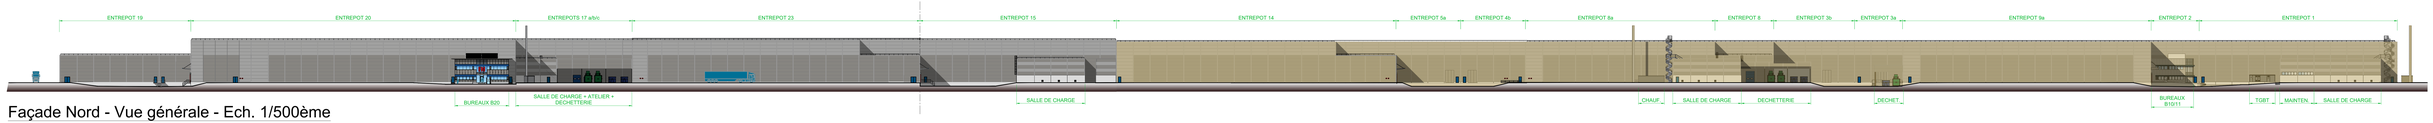

Façade Nord - Vue générale - Ech. 1/500ème

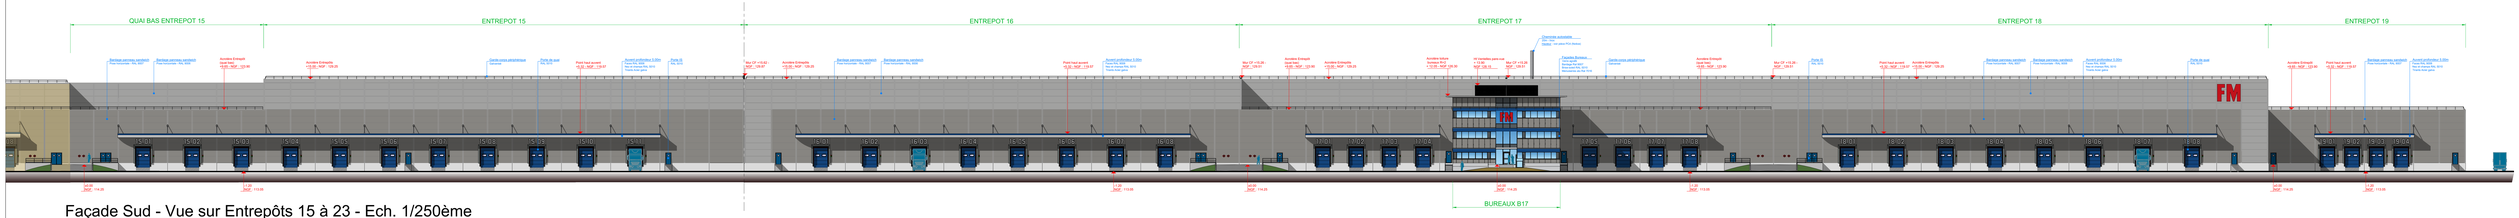

Façade Sud - Vue sur Entrepôts 15 à 23 - Ech. 1/250ème

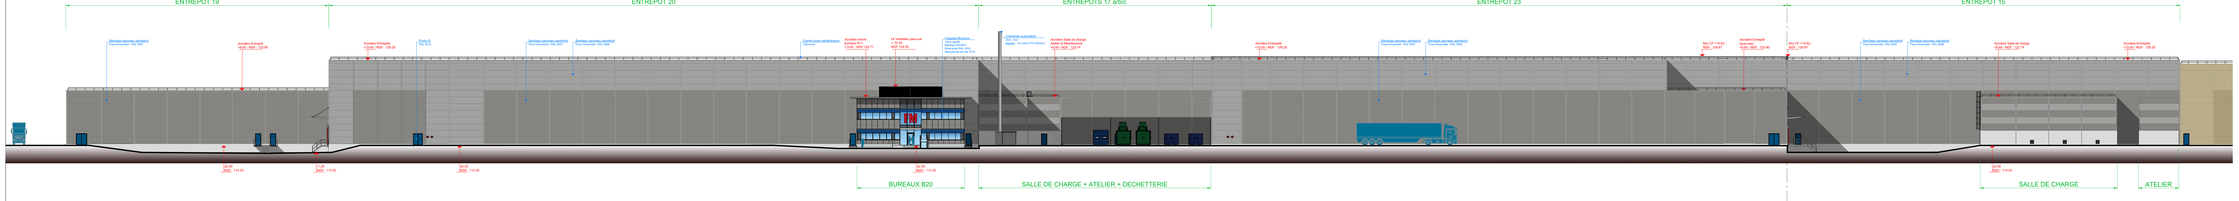

Façade Nord - Vue sur Entrepôts 15 à 23 - Ech. 1/250ème

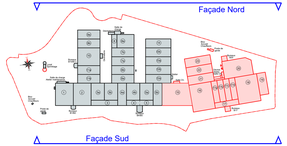

NOTA : les altitudes indiquées sont données par rapport au Niveau ±0.00 (NGF 114.25) qui correspond au niveau d'implantation de la plateforme.

Pour plan des toitures : Voir Plan de Masse
Façades constructions annexes : voir Dossier A3

Indice	Date	Modifications
1	24/09/2021	Dessin cheminée sur ensemble des façades
0	14/06/2021	Première émission

ESCRENNES - Entrepôts 15 à 23

Extension de la plateforme d'une construction de 13 entrepôts numérotés de 15 à 23, projet d'ombrières sur parking VL existant, projet panneaux photovoltaïques en toiture et rehaussement de la cuve PI

PC.5.1. FACADES SUD et NORD

Plate-forme logistique de ESCRENNES
1 rue du Gâtinais
ZAC de Saint-Eutrope
45 300 ESCRENNES

Pièce complémentaire pour
PC 045 137 21 N 0004 déposé le 22/06/2021

Maître d'ouvrage :
SCI ESCRENNES
21 rue de l'Europe
57 370 PHALSBOURG
FAURE LE BAS DEVELOPPEMENT
PARIS 02 - 04 - 06 - 07 - 08 - 09 - 10 - 11 - 12 - 13 - 14 - 15 - 16 - 17 - 18 - 19 - 20

Architecte :
THéArchitecture
22 rue de Provence
54 300 VANDOEUVRE lès NANCY
THéArchitecture
Rue de Provence 22 - 54300 VANDOEUVRE-les-Nancy
Tel : 03 83 56 05 91 - Fax : 03 83 56 05 92
www.thearchitecture.com
Mail : contact@thearchitecture.com

Cahiers eaux internes d'une réduction
Cahiers eaux internes d'une réduction
Ouvrant des ombres ainsi efficaces par un grenelle

Décisions ne sont destinées qu'à l'obtention du permis de construire et ne peuvent en aucun cas servir à l'exécution des travaux

PC	INDICE	DATE	ECHELLE
	1	24/09/2021	1/500-1/250 ème
			Format 1800x1600

Architecte DPLG
THéArchitecture EURL au capital de 200 000 € - SIRET 814 094 025 00024 - APE 7112
22 rue de Provence - 54300 VANDOEUVRE lès NANCY - 07 86 05 91 65 -
Ordre National des Architectes n° 0 176499