


ANNEXE A L'ARRETE PREFECTORAL DU 26 JUIN 2023
PLAN PARCELLAIRE

Vu pour être annexé à l'arrêté préfectoral
en date de ce jour.
ORLEANS, le 26 juin 2023

La préfète,
pour la préfète et par délégation,
le secrétaire général,
signé : Benoît LEMAIRE

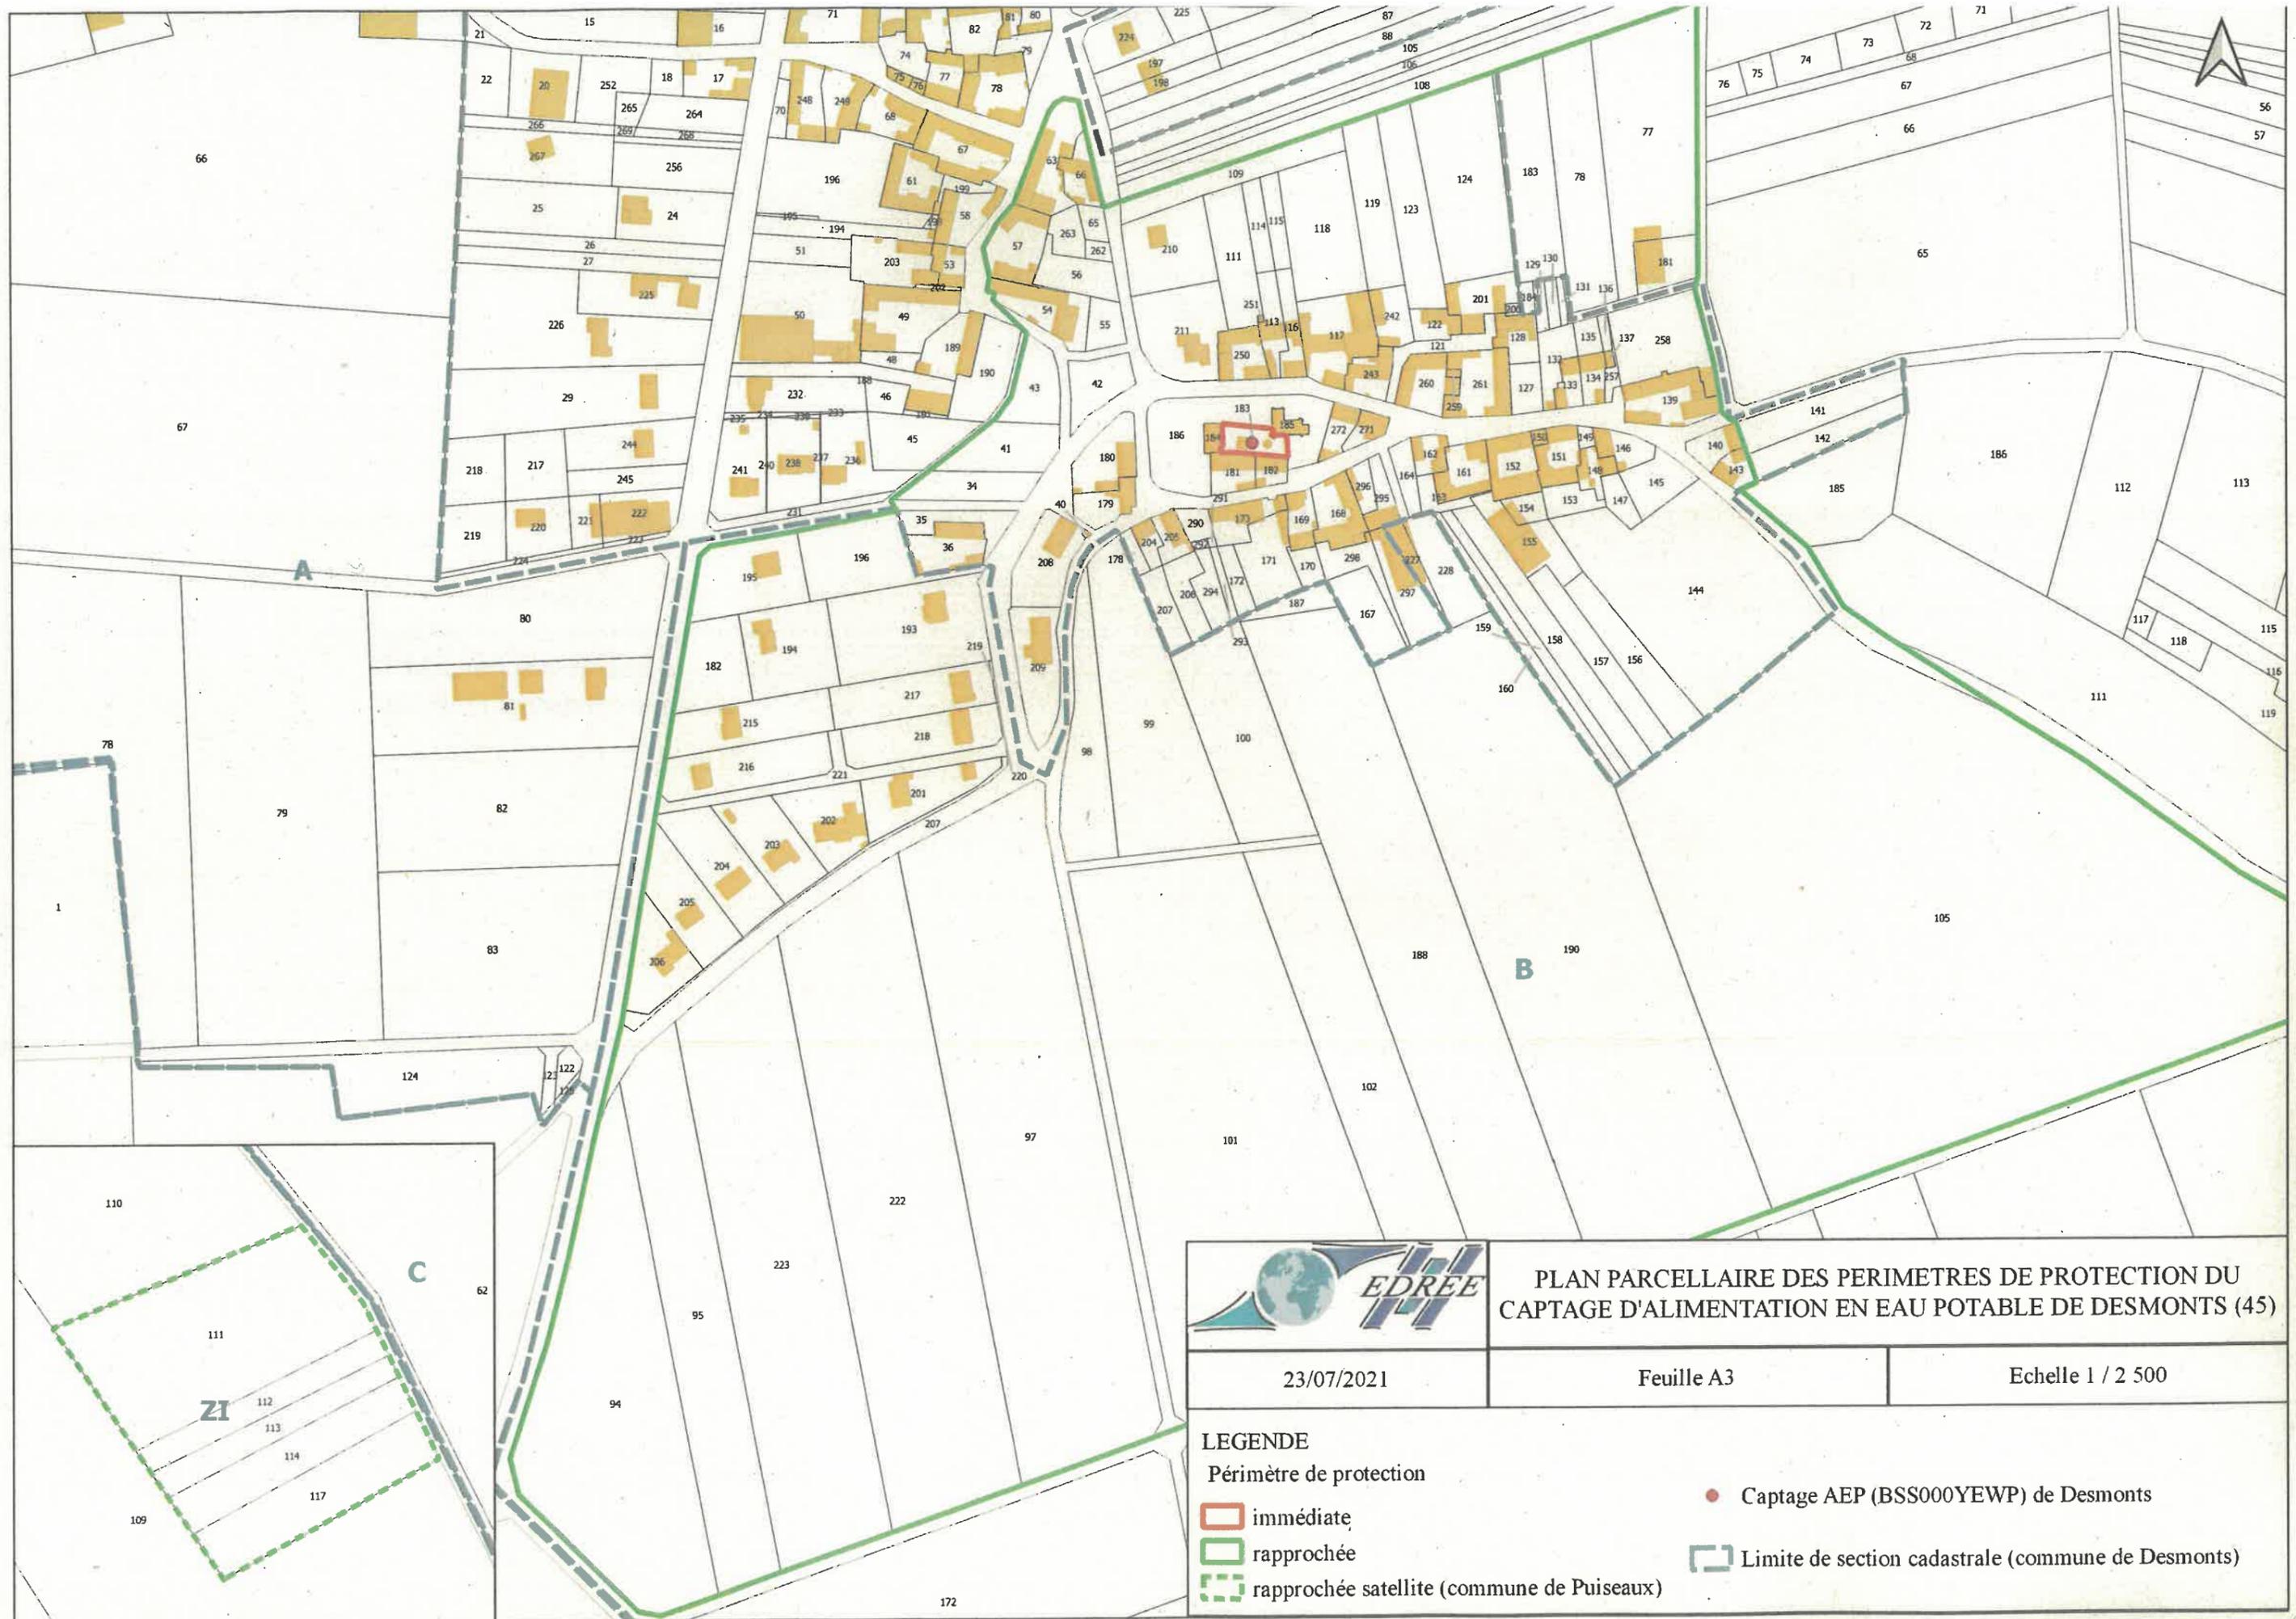

PLAN PARCELLAIRE DES PERIMETRES DE PROTECTION DU CAPTAGE D'ALIMENTATION EN EAU POTABLE DE DESMONTS (45)

23/07/2021	Feuille A3	Echelle 1 / 2 500
------------	------------	-------------------

LEGENDE

immédiate	Captage AEP (BSS000YEWP) de Desmonts
rapprochée	Limite de section cadastrale (commune de Desmonts)
rapprochée satellite (commune de Puisieux)	