N B200-B209 - Elévation Nord.
1 : 100

S B200-B290 - Elévation Sud.
1 : 100

O B200-B290 - Elévation Ouest.
1 : 100

E B200-B290 - Elévation Est.
1 : 100

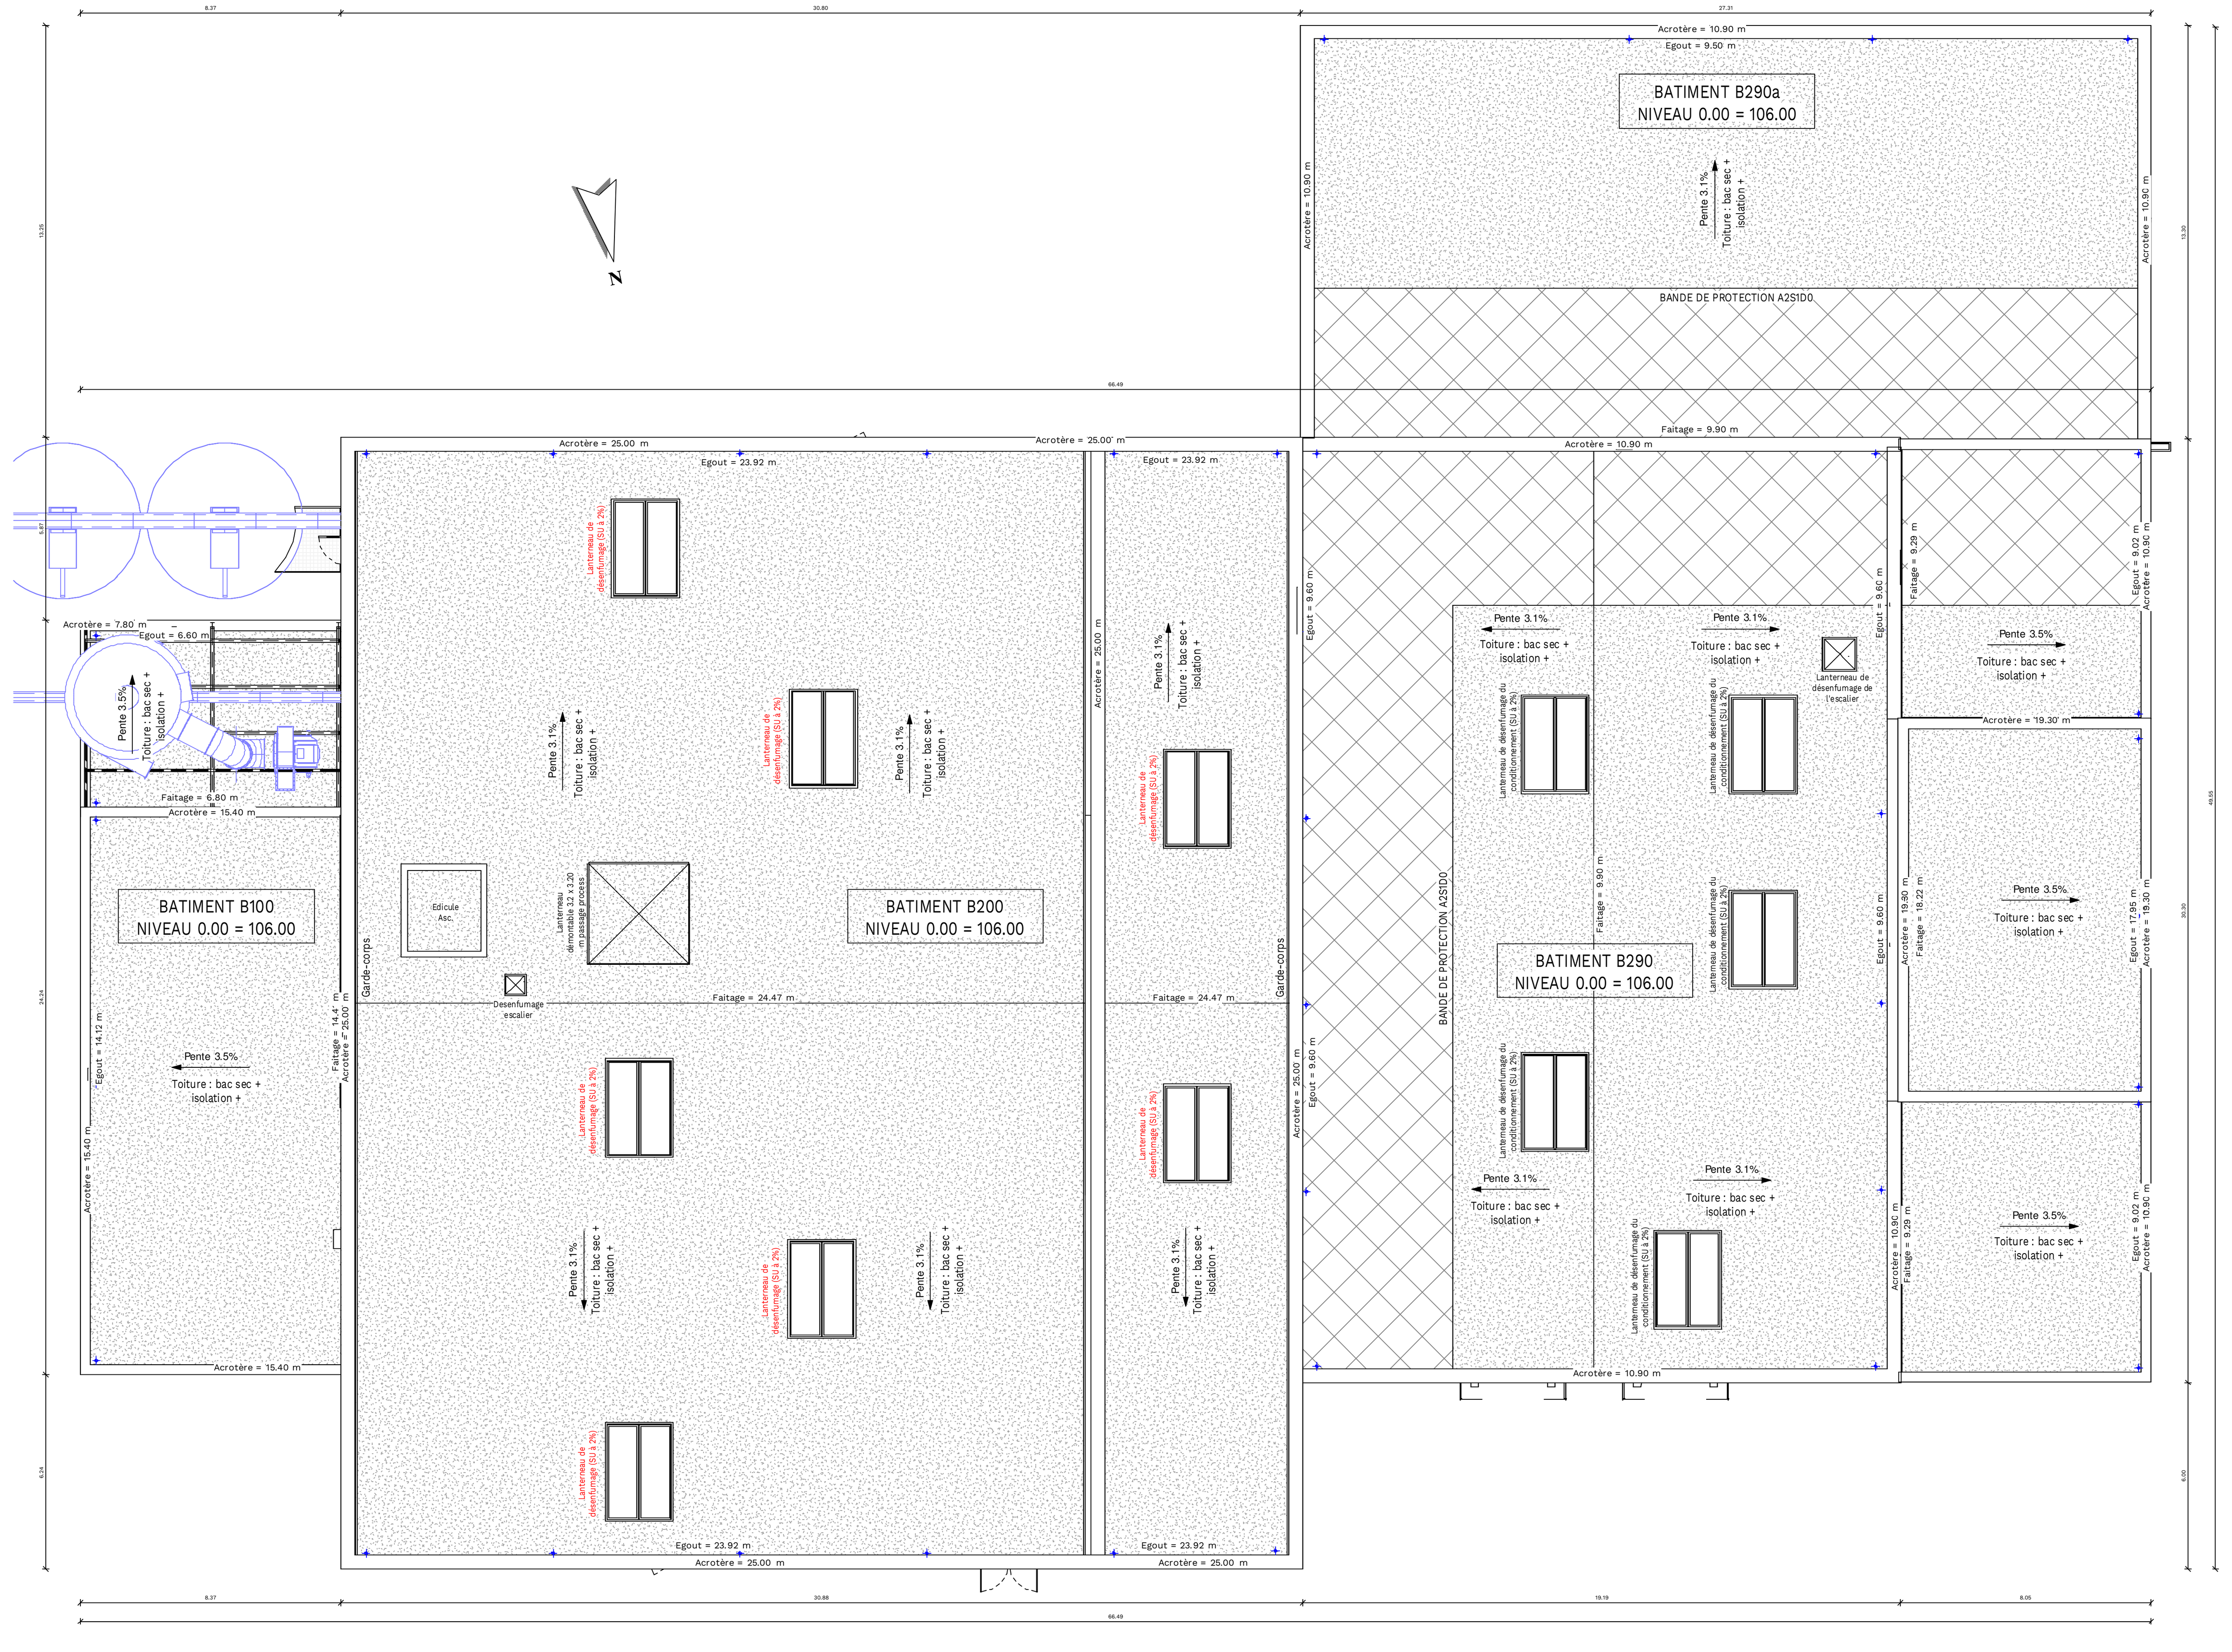

T PC-TOITURES
1 : 100

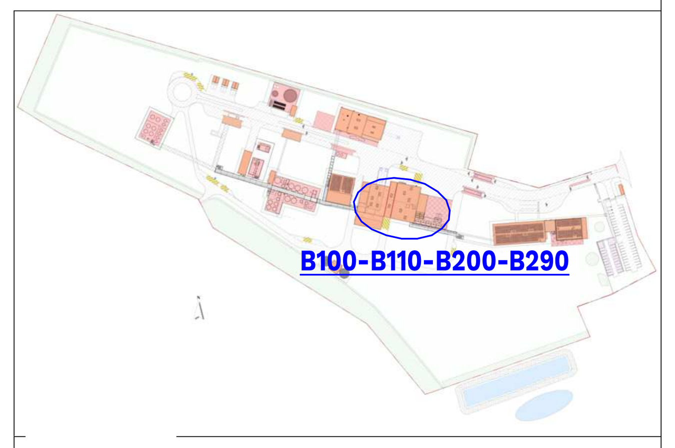

INTACT REGENERATIVE

INTACT

Réalisation d'une unité de traitement de végétaux

Le Bois Tiennot - 45130 BAULE

adent ARCHITECTURE

S.A.R.L. au capital de 10 000 euros
28 rue Bahon Rault - 35 000 RENNES
Tel : 02 23 25 35 36
Inscription au tableau de BRETAGNE N° national : S21566

CES PLANS SONT LA PROPRIETE DE ADENT ARCHITECTURE ET NE PEUVENT ETRE REPRODUITS SANS SON AUTORISATION CONFORMEMENT A LA LEGISLATION EN VIGUEUR. ILS SONT DESTINES UNIQUEMENT A LA DEMANDE DE PERMIS DE CONSTRUIRE. ILS NE SONT PAS DES PLANS D'EXECUTION ET NE PEUVENT DONC ETRE DIRECTEMENT UTILISES POUR REALISER LA CONSTRUCTION.

PHASE :	PLAN :	ECHELLE :
PC	B100-B110-B200-B2900 - Plan des façades et des toitures	1 : 100
N° PLAN : B200-PC5 — INDIC : 1		
DATE : 09/06/2023	NUMERO AFFAIRE : 22091 — DESSINATEUR : SC	

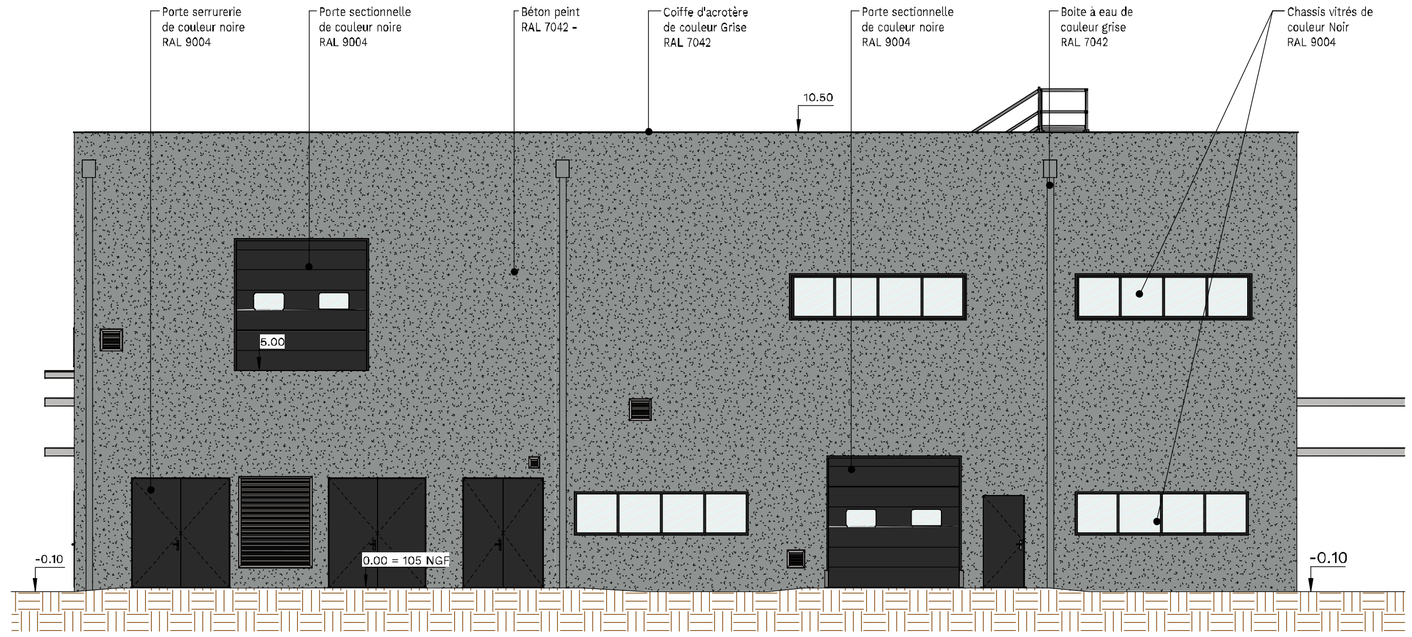

E B900 - Elévation Est.

1 : 100

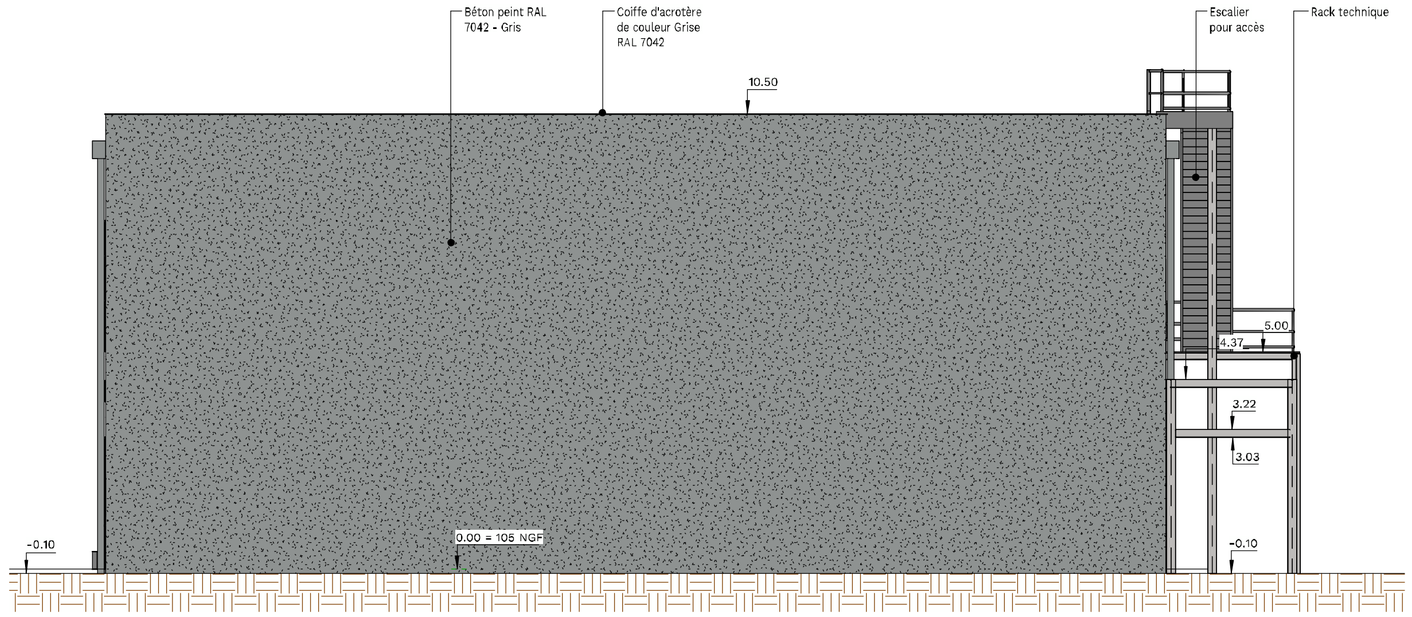

N B900 - Elévation Nord.

1 : 100

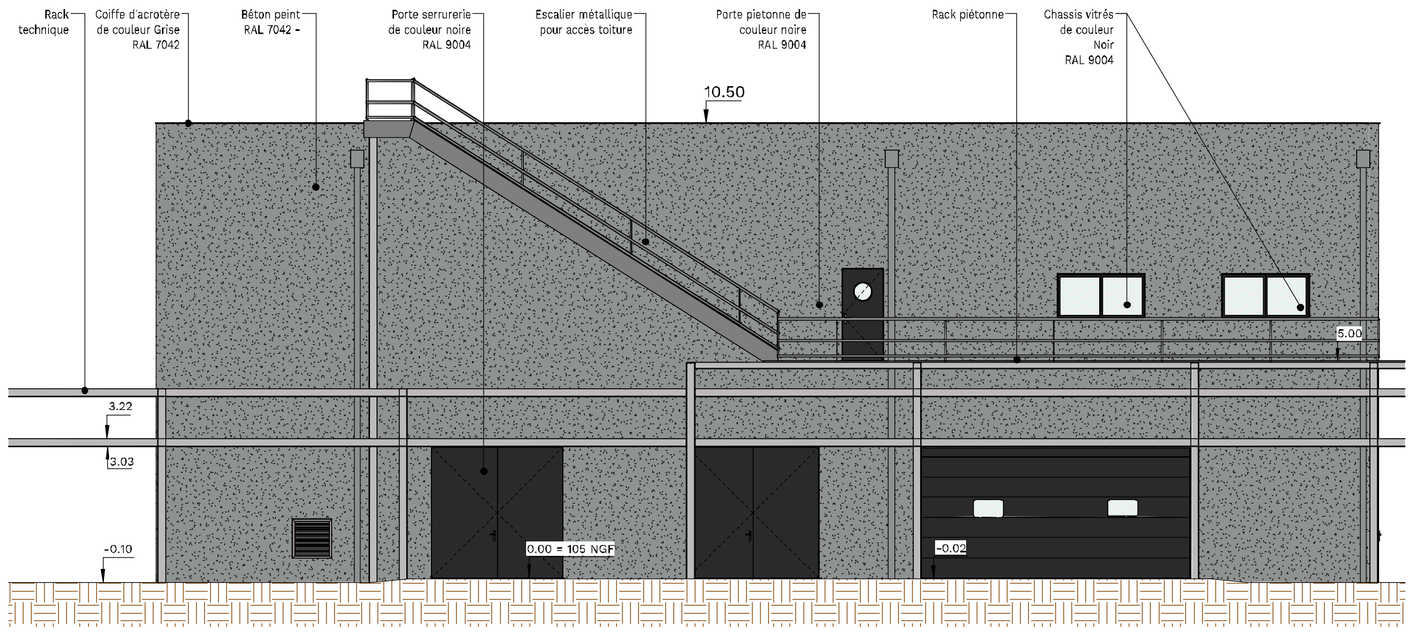

O B900 - Elévation Ouest.

1 : 100

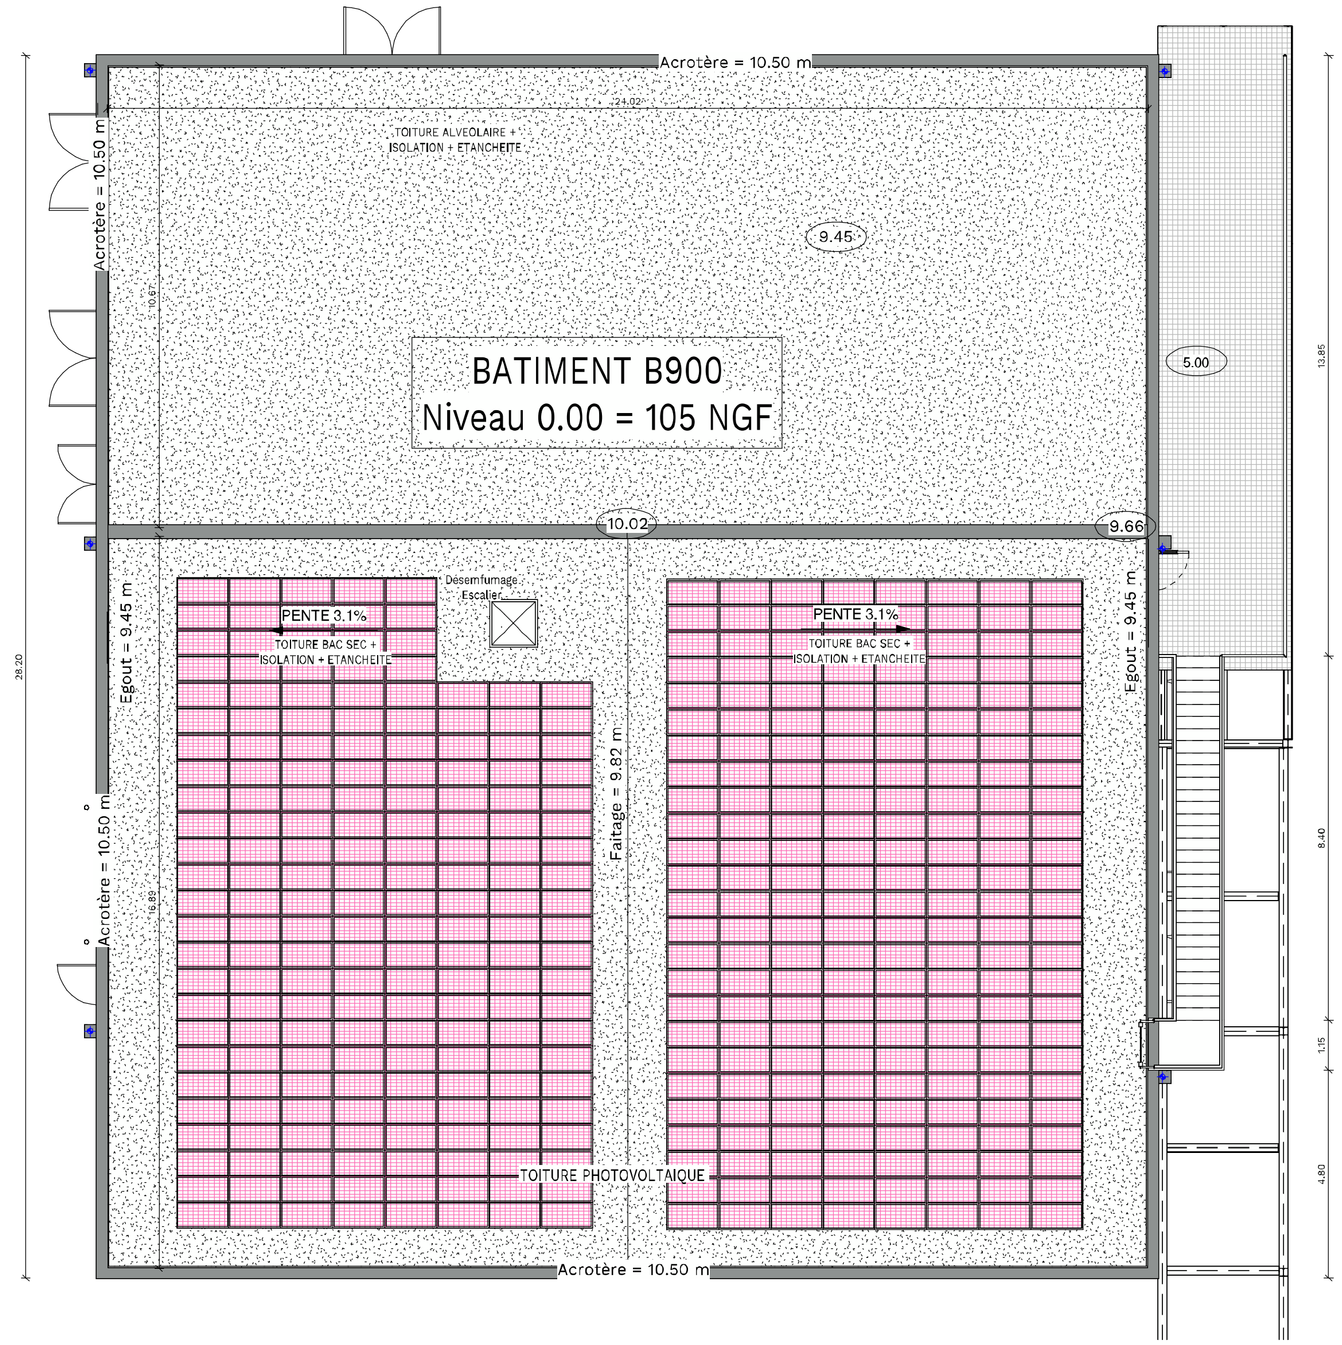

T B900 . TOITURES

1 : 100

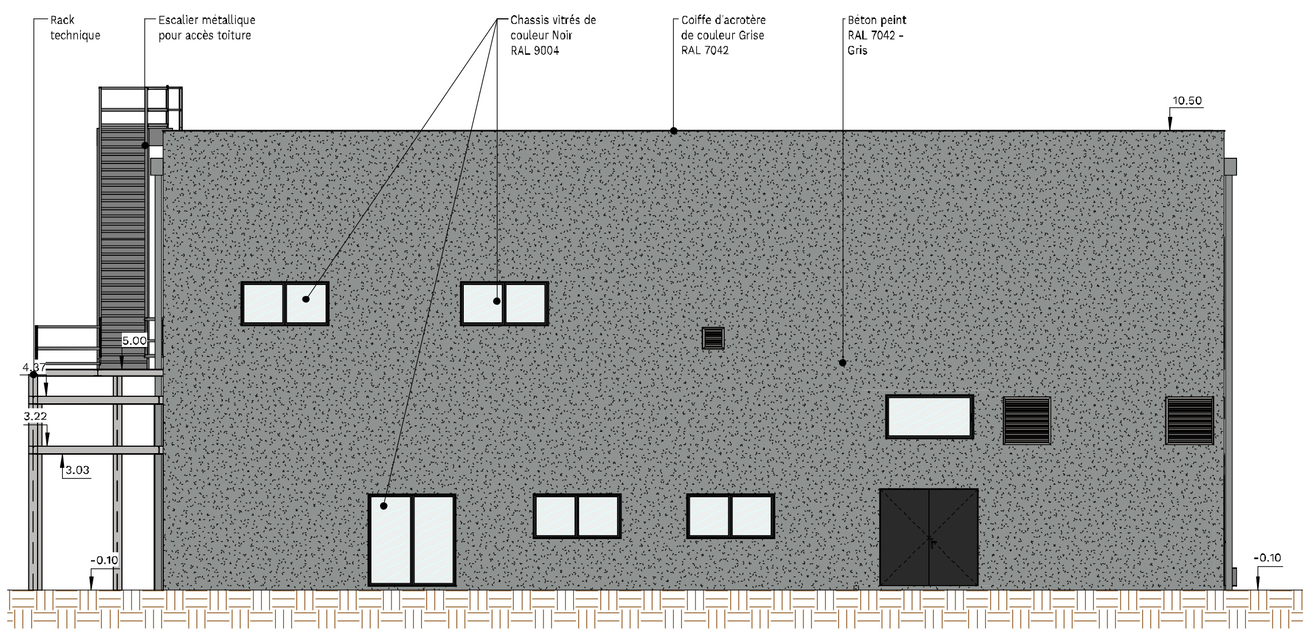

S B900 - Elévation Sud.

1 : 100

adent ARCHITECTURE
Tél : 02.23.25.35.36
contact@adentarchitecture.com
SARL inscrite à l'ordre des Architectes N°921566
TVA / FR 52 882 618 986
SIRET 882 618 986 00013
28 rue Bahon Rault - 35000 RENNES

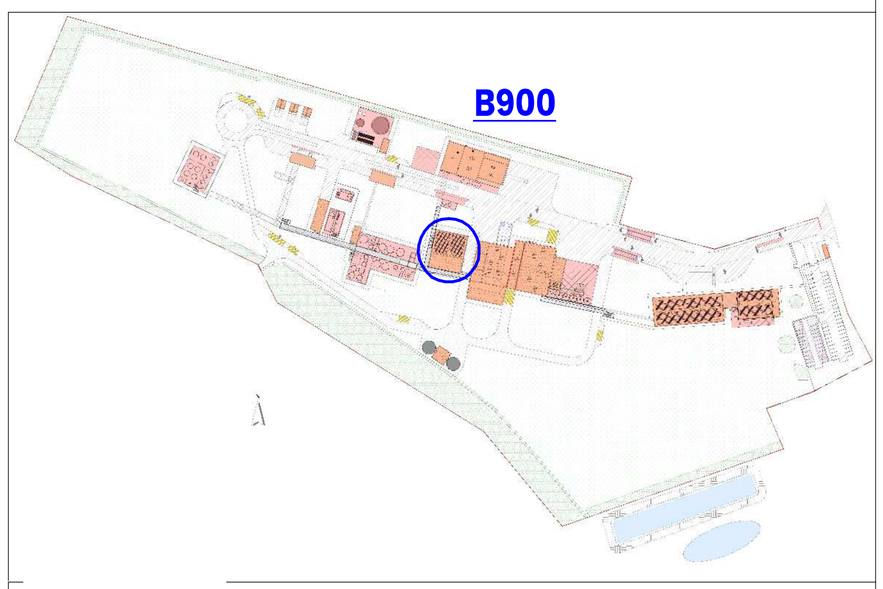

INTACT REGENERATIVE

INTACT

Réalisation d'une unité de traitement de végétaux

Le Bois Tiennot - 45130 BAULE

adent ARCHITECTURE
SARL au capital de 10 000 euros
28 rue Bahon Rault - 35000 RENNES
Tél : 02 23 25 35 36
Ordre National des Architectes : 921566 N° Insee : 37 562
SIRET : 882 618 986 00013 - APE : 7111Z - TVA : FR 52 882 618 986
Assurance MAF : 144 rue de Vaugirard 75006 PARIS - Garantie Décennale : 144 rue de Vaugirard 75006 PARIS - Garantie Dommages Ouvrage : 144 rue de Vaugirard 75006 PARIS - Garantie Biennale : 144 rue de Vaugirard 75006 PARIS - Garantie Parfait Achèvement : 144 rue de Vaugirard 75006 PARIS - Garantie Responsabilité Civile Professionnelle : 144 rue de Vaugirard 75006 PARIS

PHASE : PC		PLAN : B900-PLAN DES FACADES ET DES TOITURES	ECHELLE : 1 : 100
N° PLAN : PC5	INDIC		
DATE : 09/06/2023	NUMERO AFFAIRE : 22091	DESSINATEUR : SC	

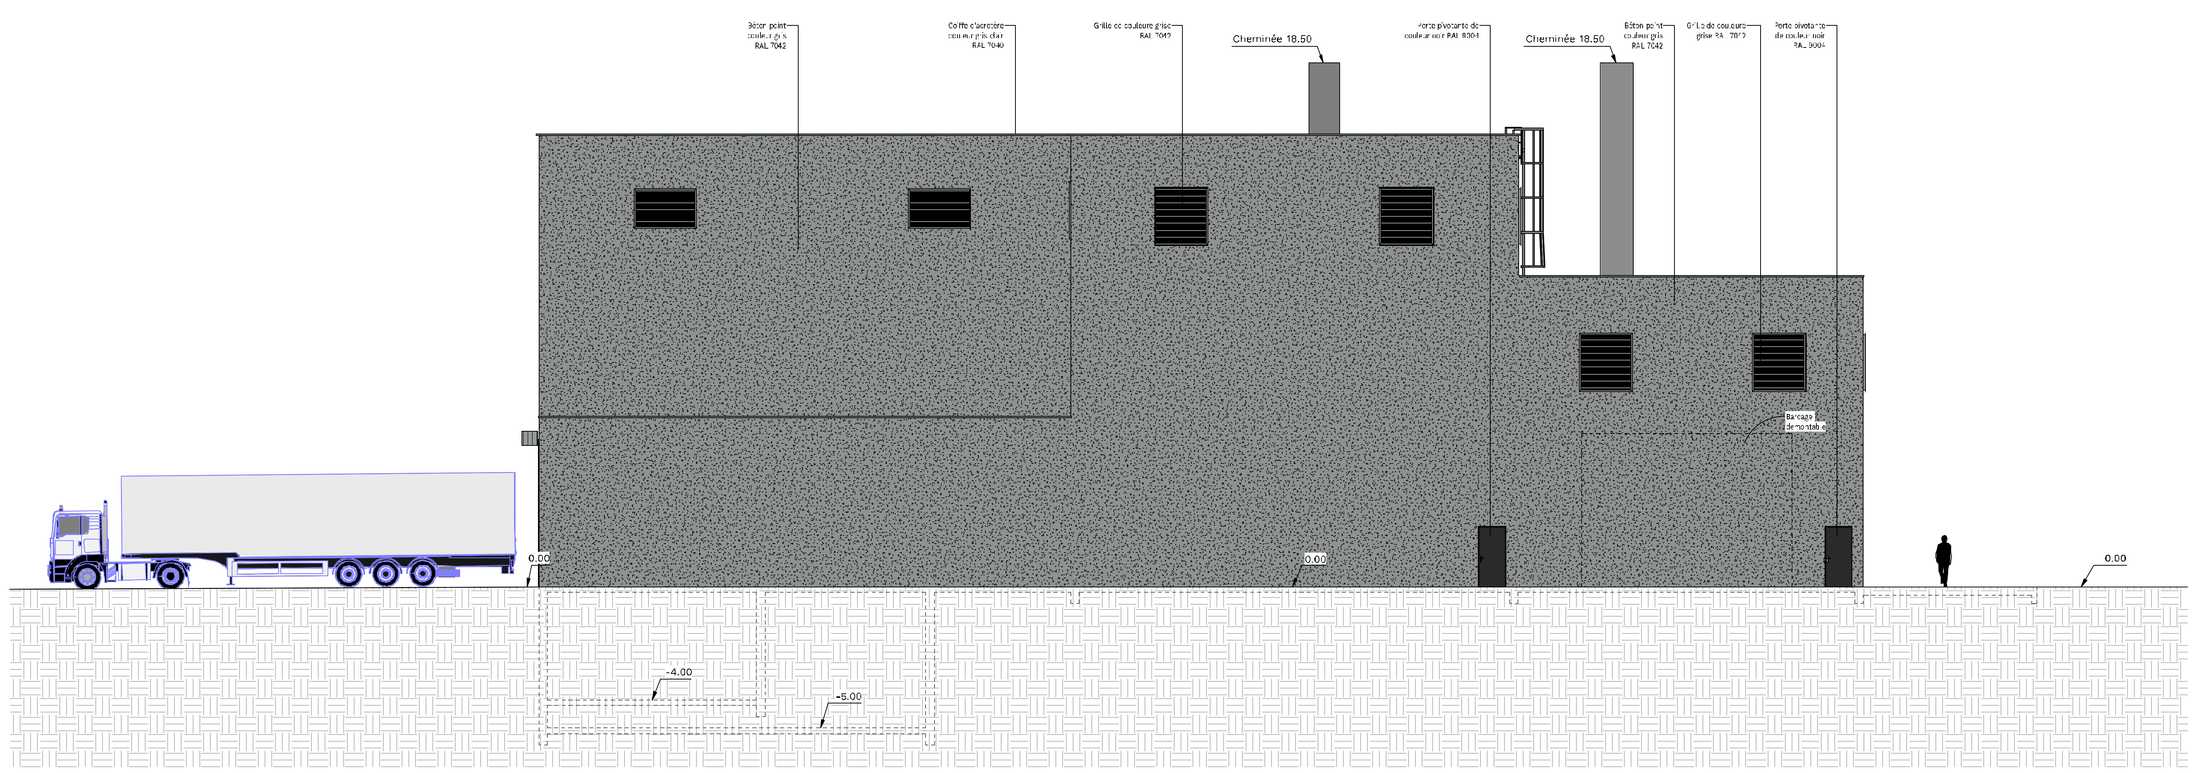

NE Elévation Nord-Est

1 : 100

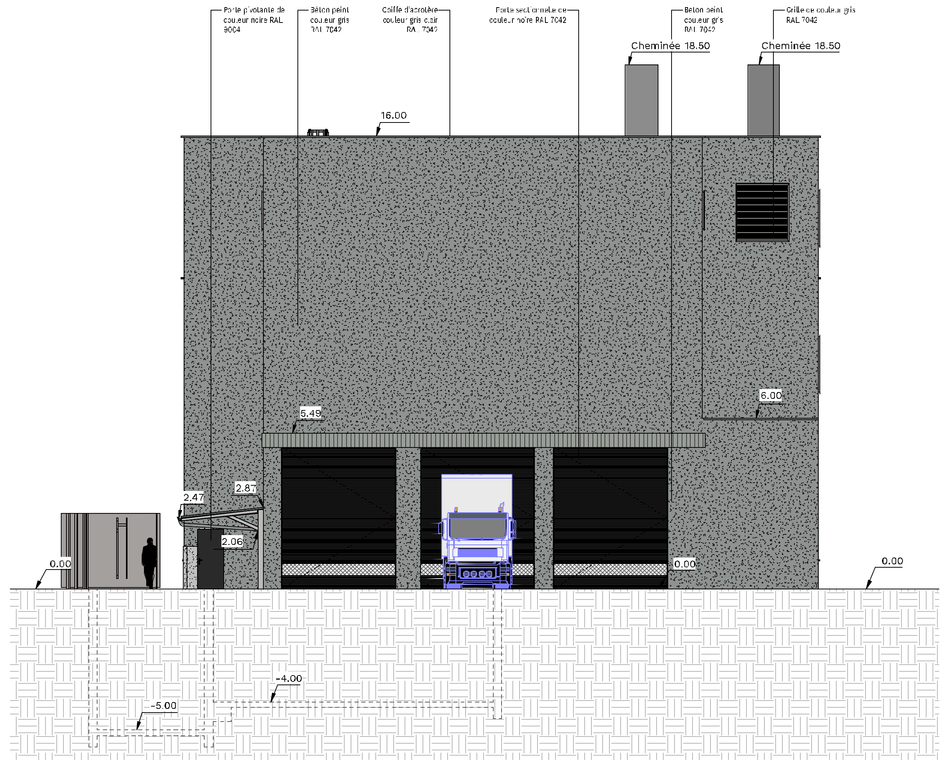

SE Elévation Sud-Est

1 : 100

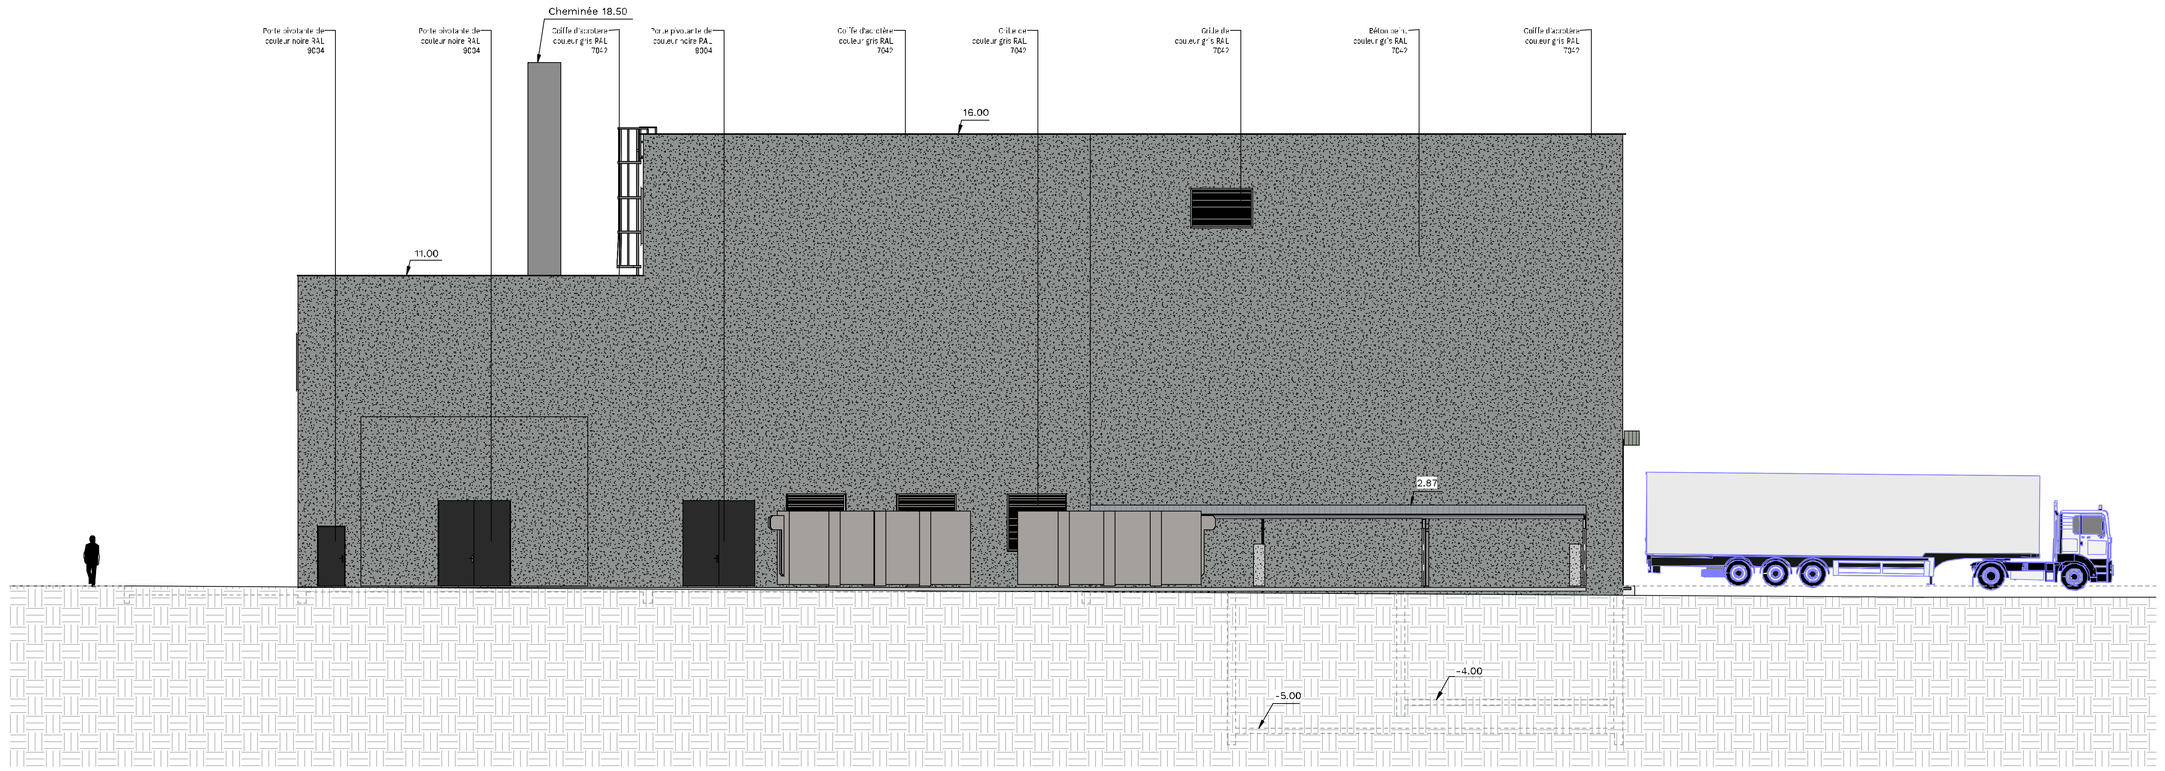

SO Elévation Sud-Ouest

1 : 100

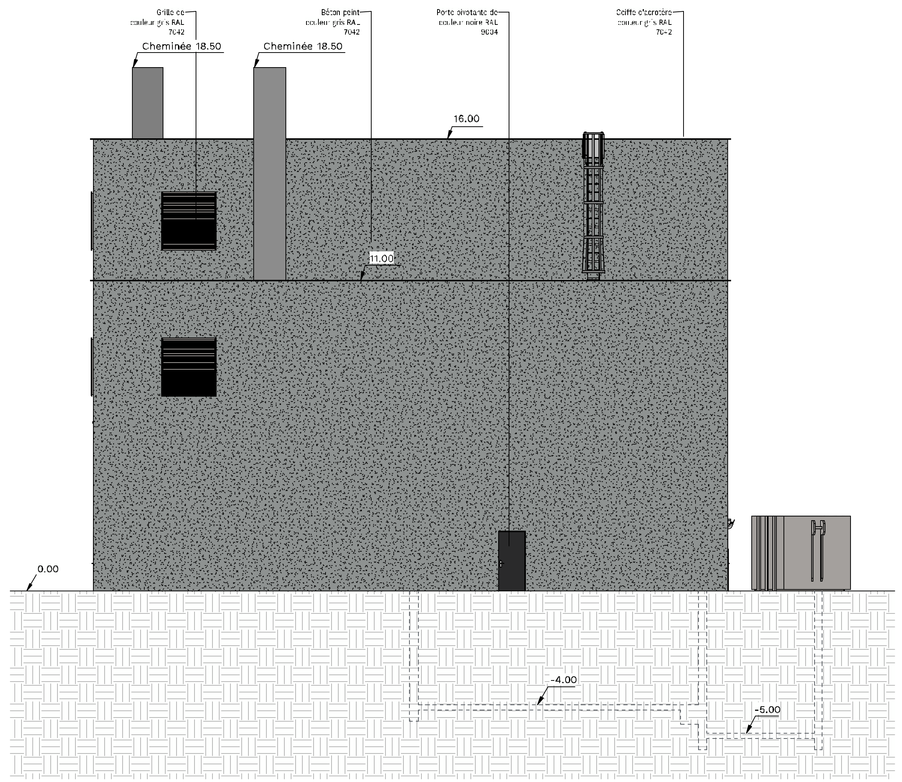

NO Elévation Nord-Ouest

1 : 100

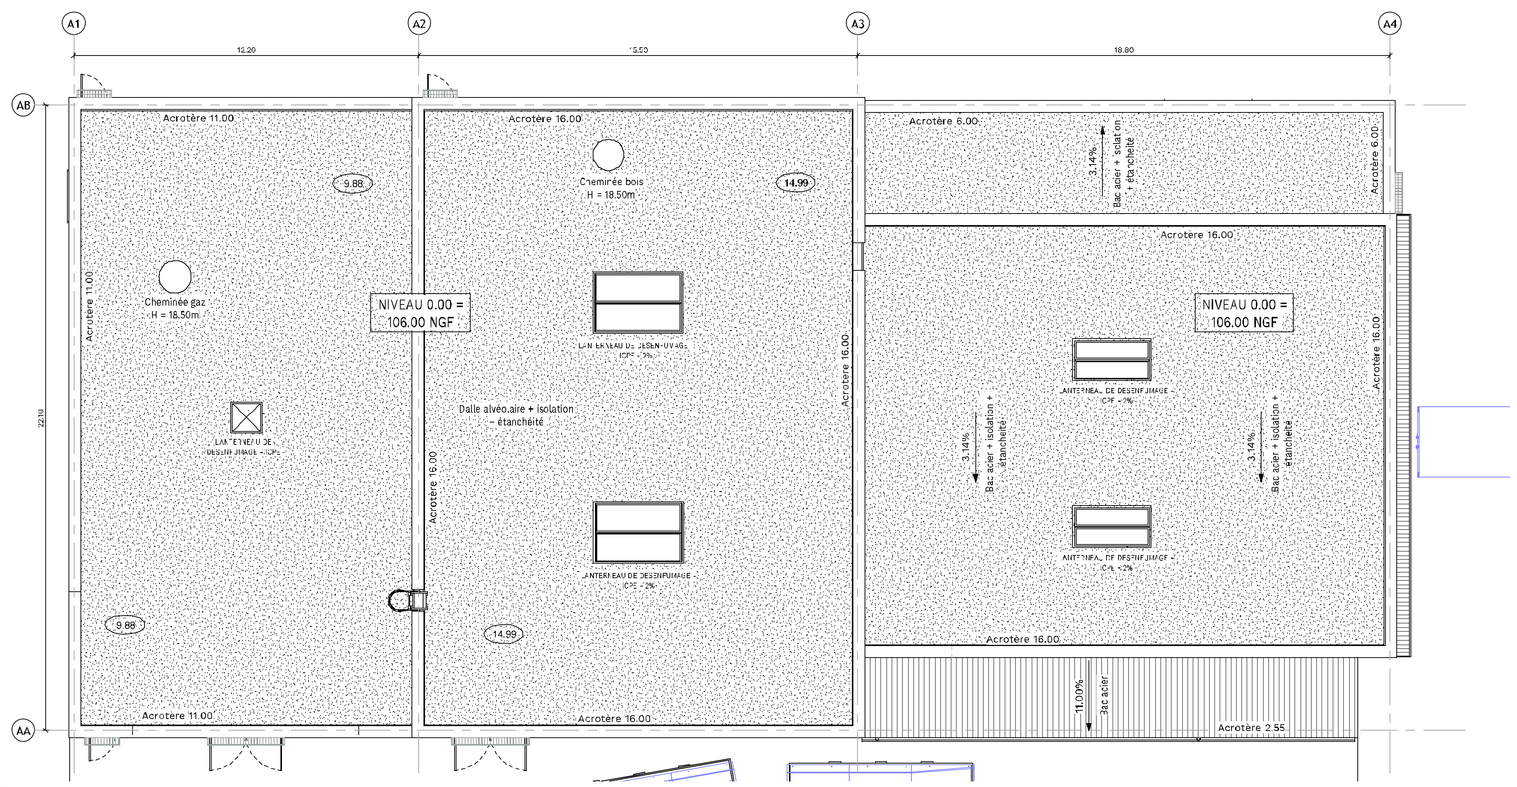

1 TOITURES

1 : 100

adent ARCHITECTURE
Tél : 02 23 20 35 36
contact@adentarchitecture.com
SARL inscrite à l'ordre des Architectes de Bretagne
Tél : FR 02 99 84 99 99
Fax : FR 02 99 84 99 00
28 rue Baron Gault - 35000 RENNES

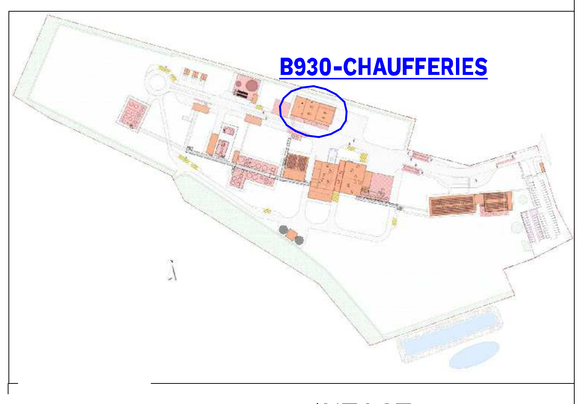

INTACT
REGENERATIVE

INTACT

Réalisation d'une unité de traitement de végétaux

Le bois Tiennot - 45130 BAULE

adent INGENIERIE

PHASE : PC	PLAN : B930-Chaufferies - Un plan des façades et des toitures	ECHELLE : 1 : 100
N° PLAN B930-PC05 / INDIC. -		
DATE : 09/10/2023	NUMERO ADENT : 22131	DESSINE PAR : SC

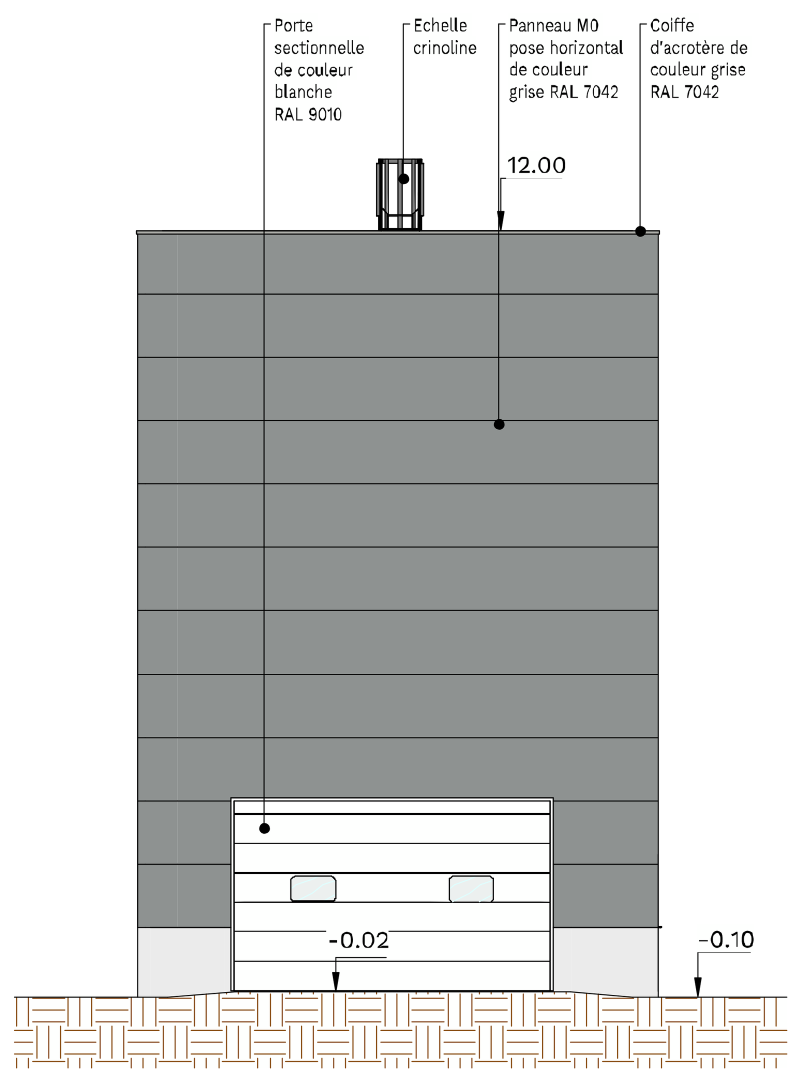

N RMV - Elévation Nord.
1 : 100

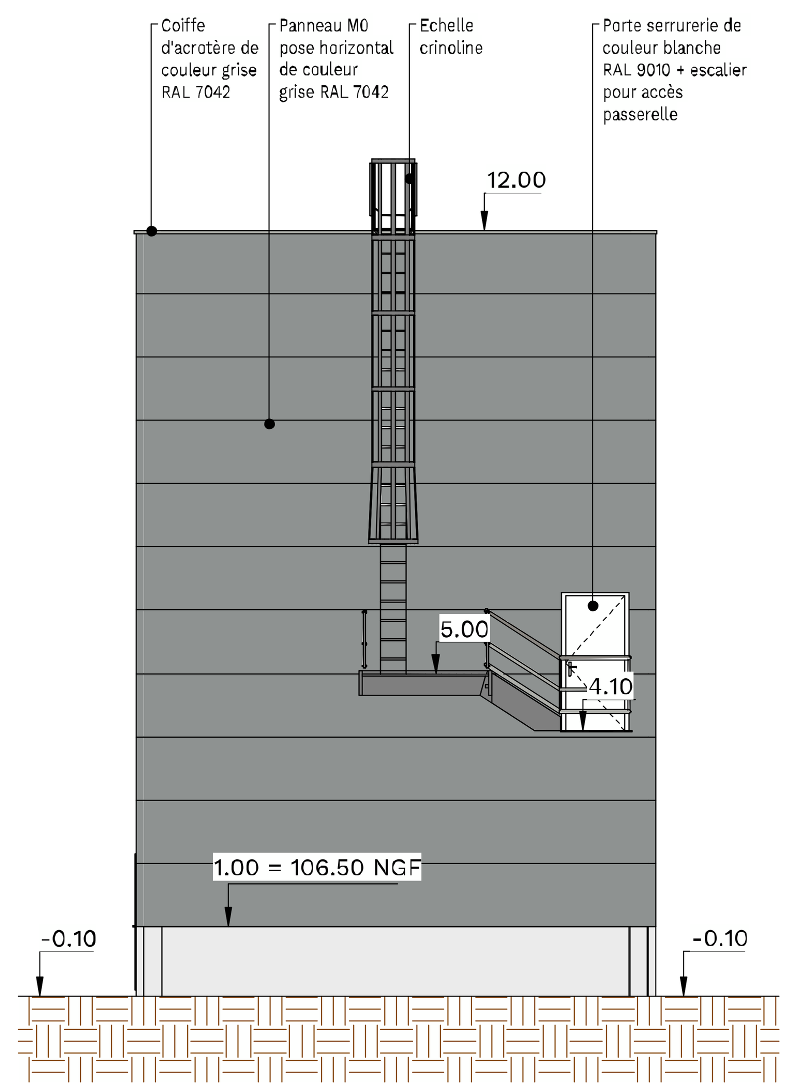

S RMV - Elévation Sud.
1 : 100

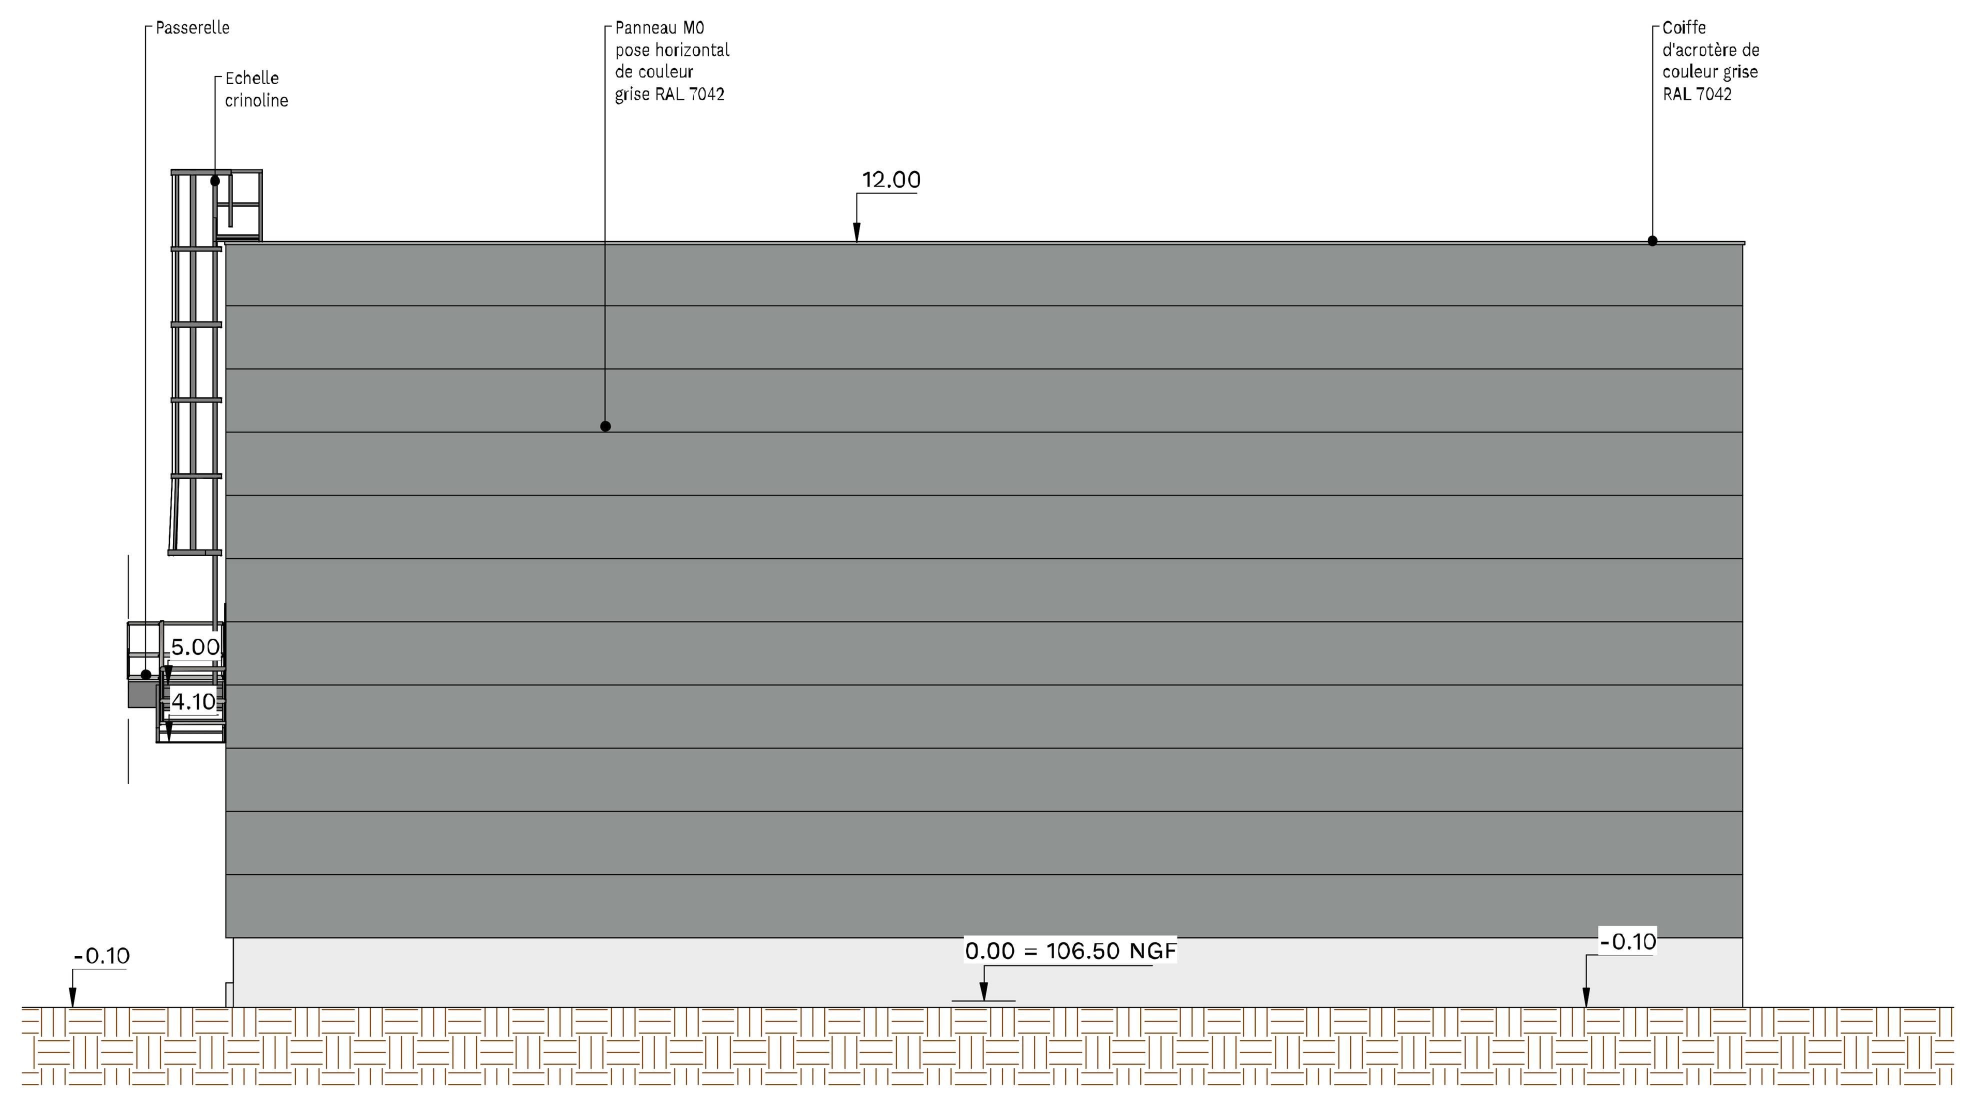

E RMV - Elévation Est.
1 : 100

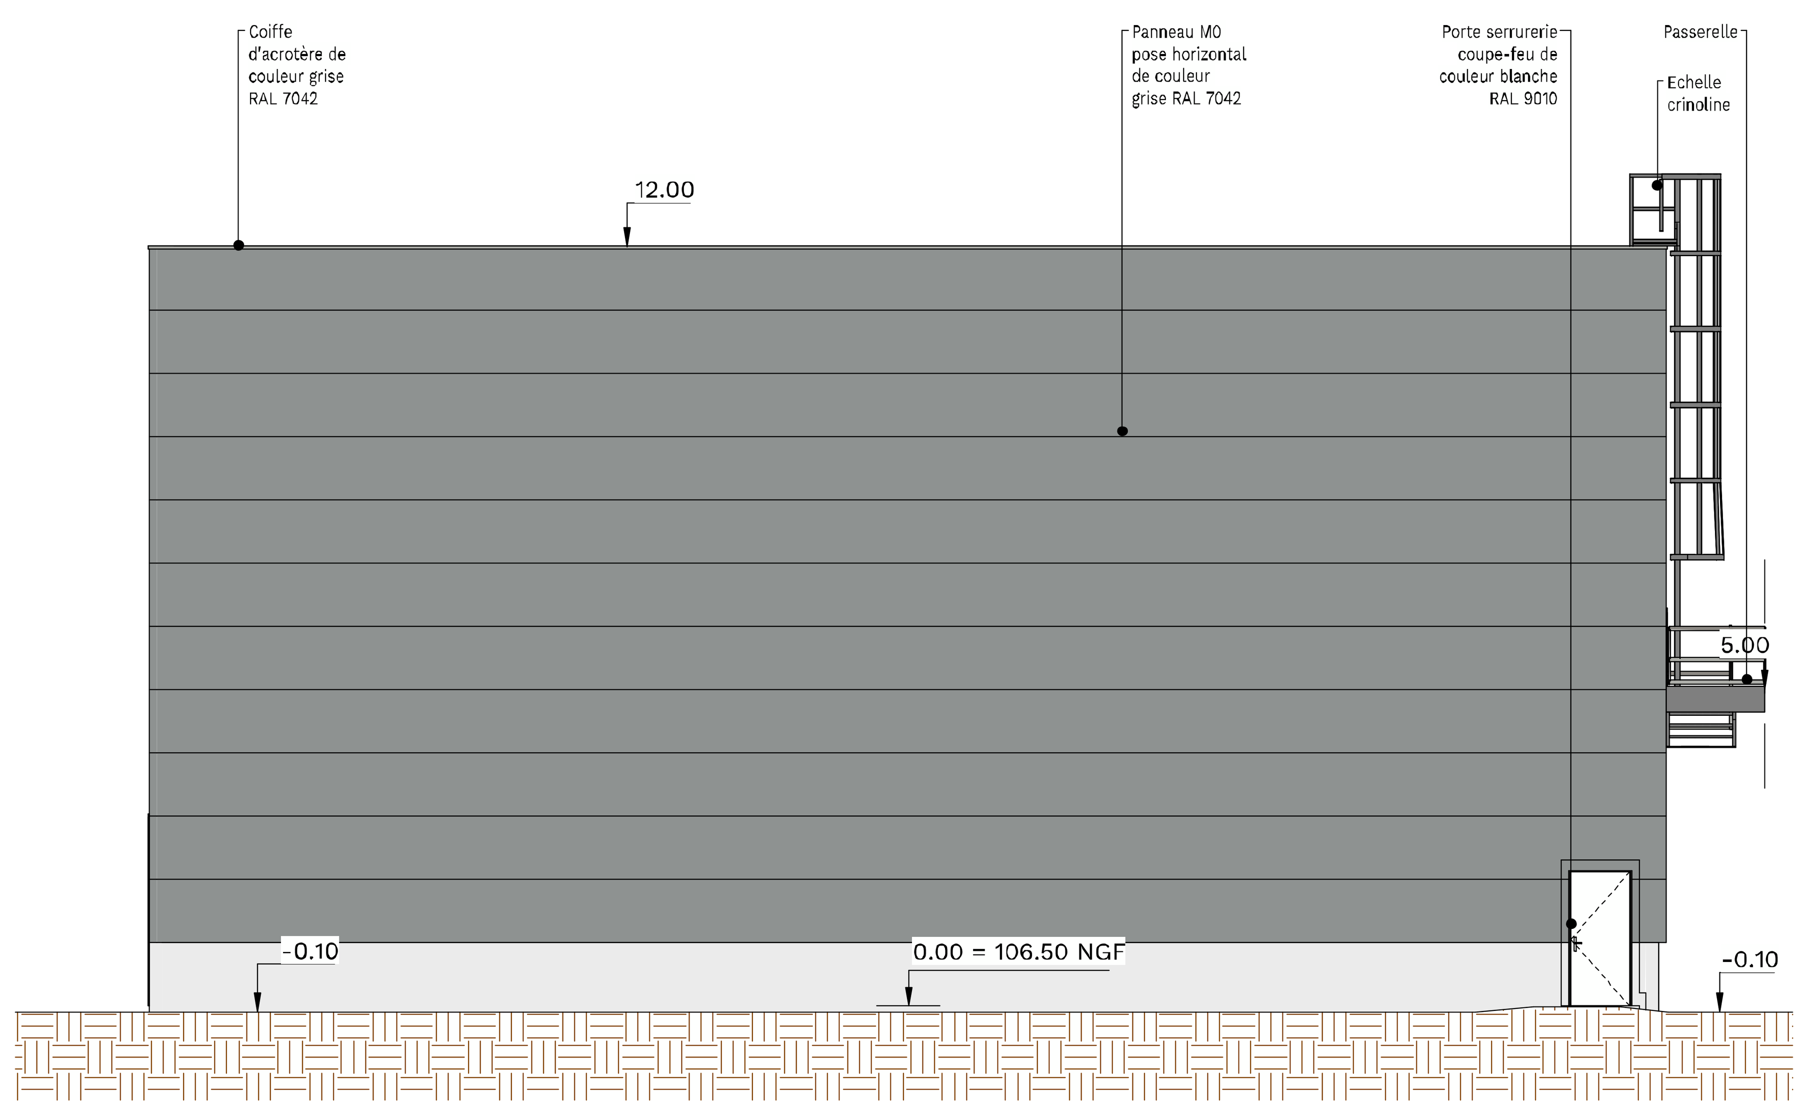

O RMV - Elévation Ouest.
1 : 100

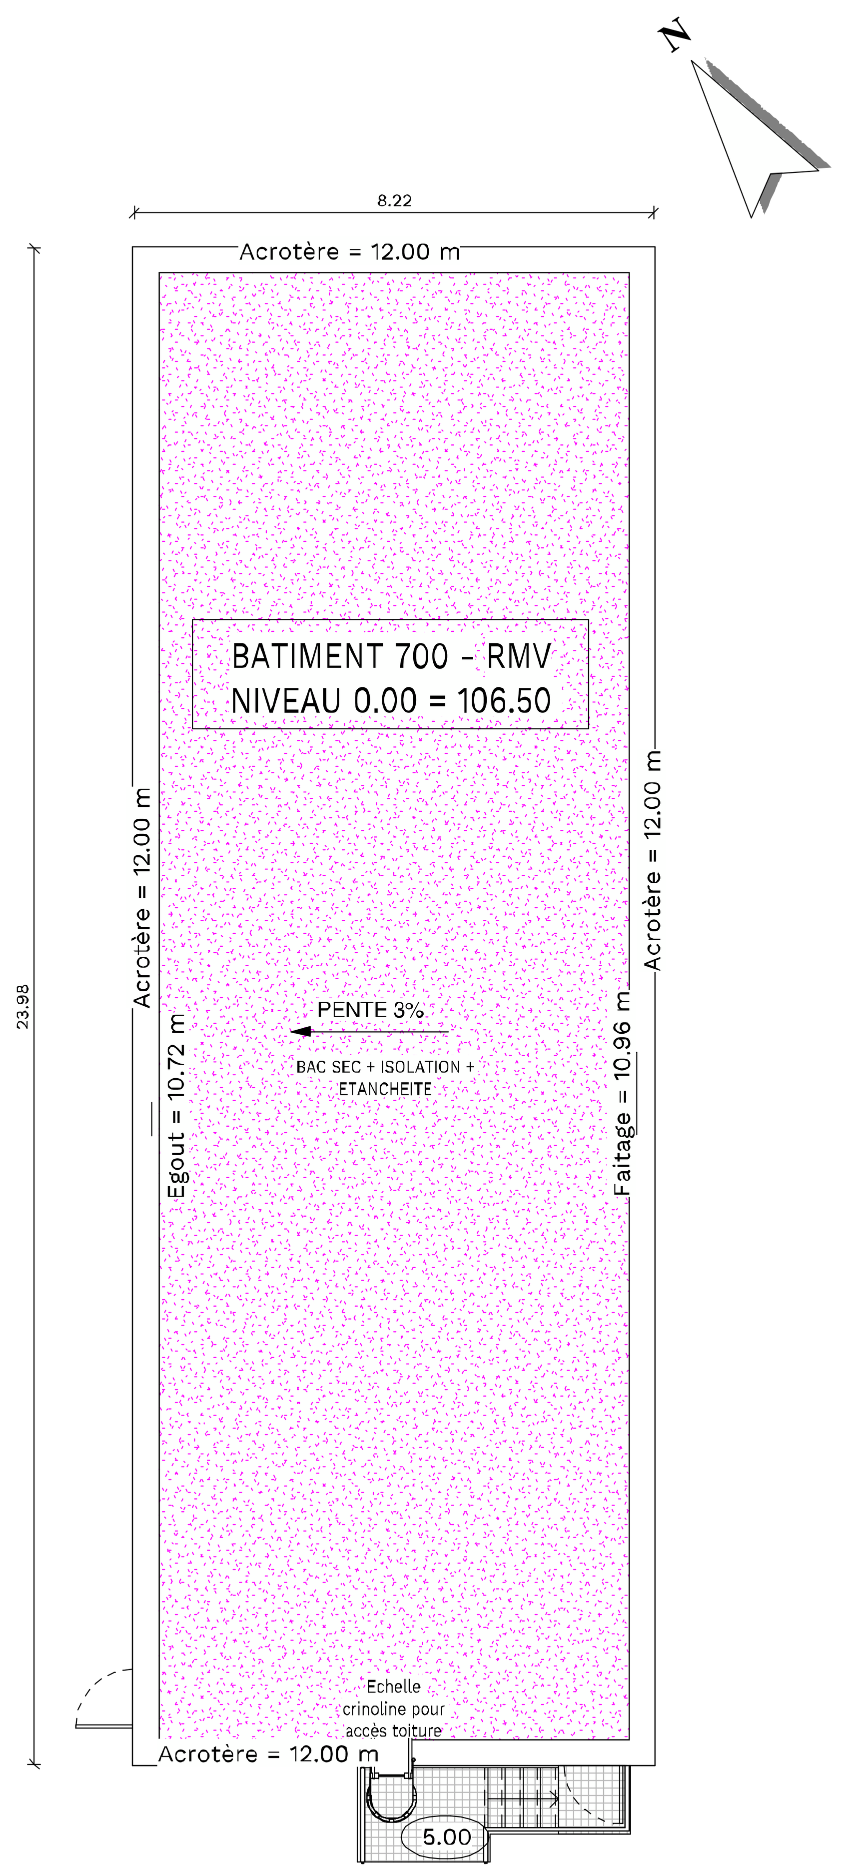

T RMV - TOITURE.
1 : 100

adent ARCHITECTURE
28 rue Bahon Rault - 35000 RENNES

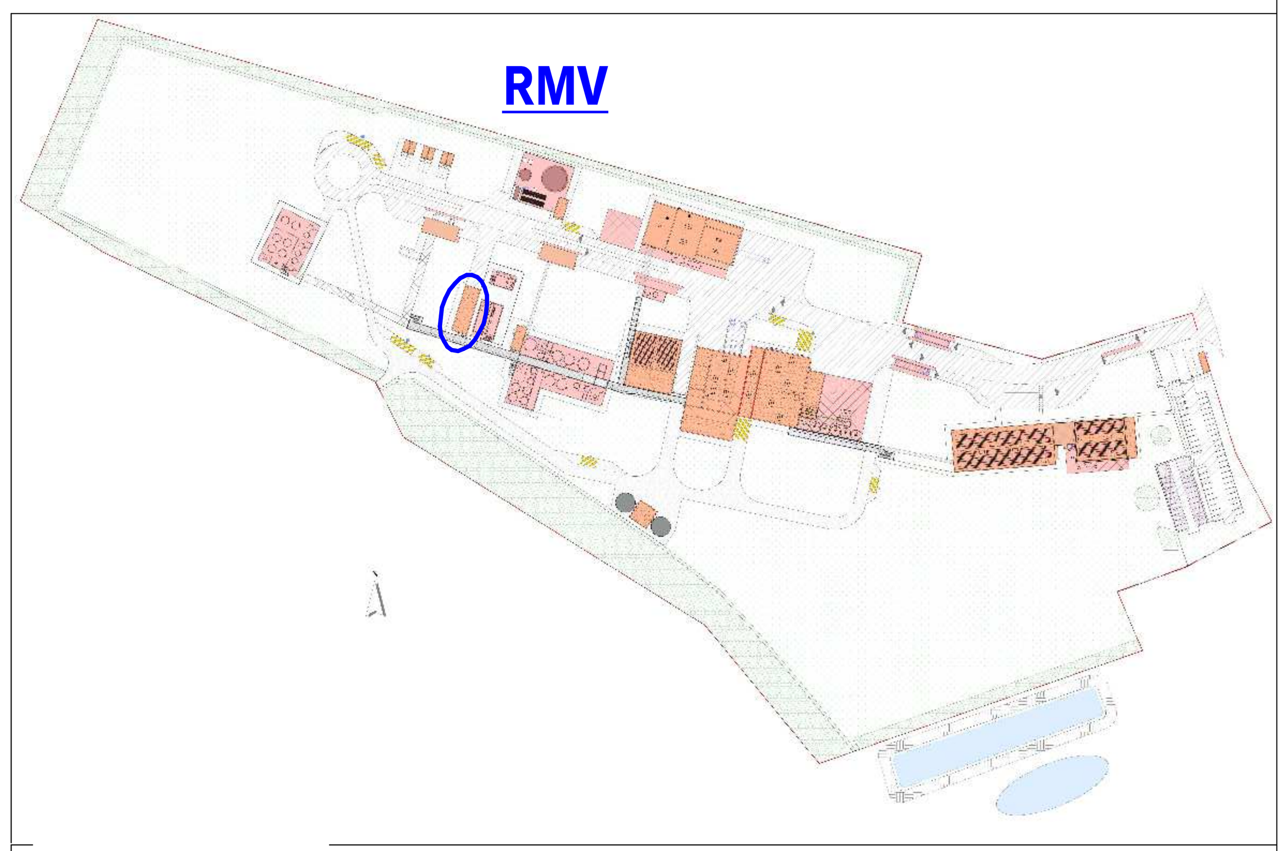

INTACT REGENERATIVE

INTACT

Réalisation d'une unité de traitement de végétaux

Le Bois Tiennot - 45130 BAULE

adent ARCHITECTURE

PHASE :	PLAN :	ECHELLE :
PC	RMV-PLAN DES FACADES ET DES TOITURES	1 : 100
N° PLAN: PC5	INDIC	
DATE : 09/06/2023	NUMERO AFFAIRE : 22091	DESSINATEUR : SC