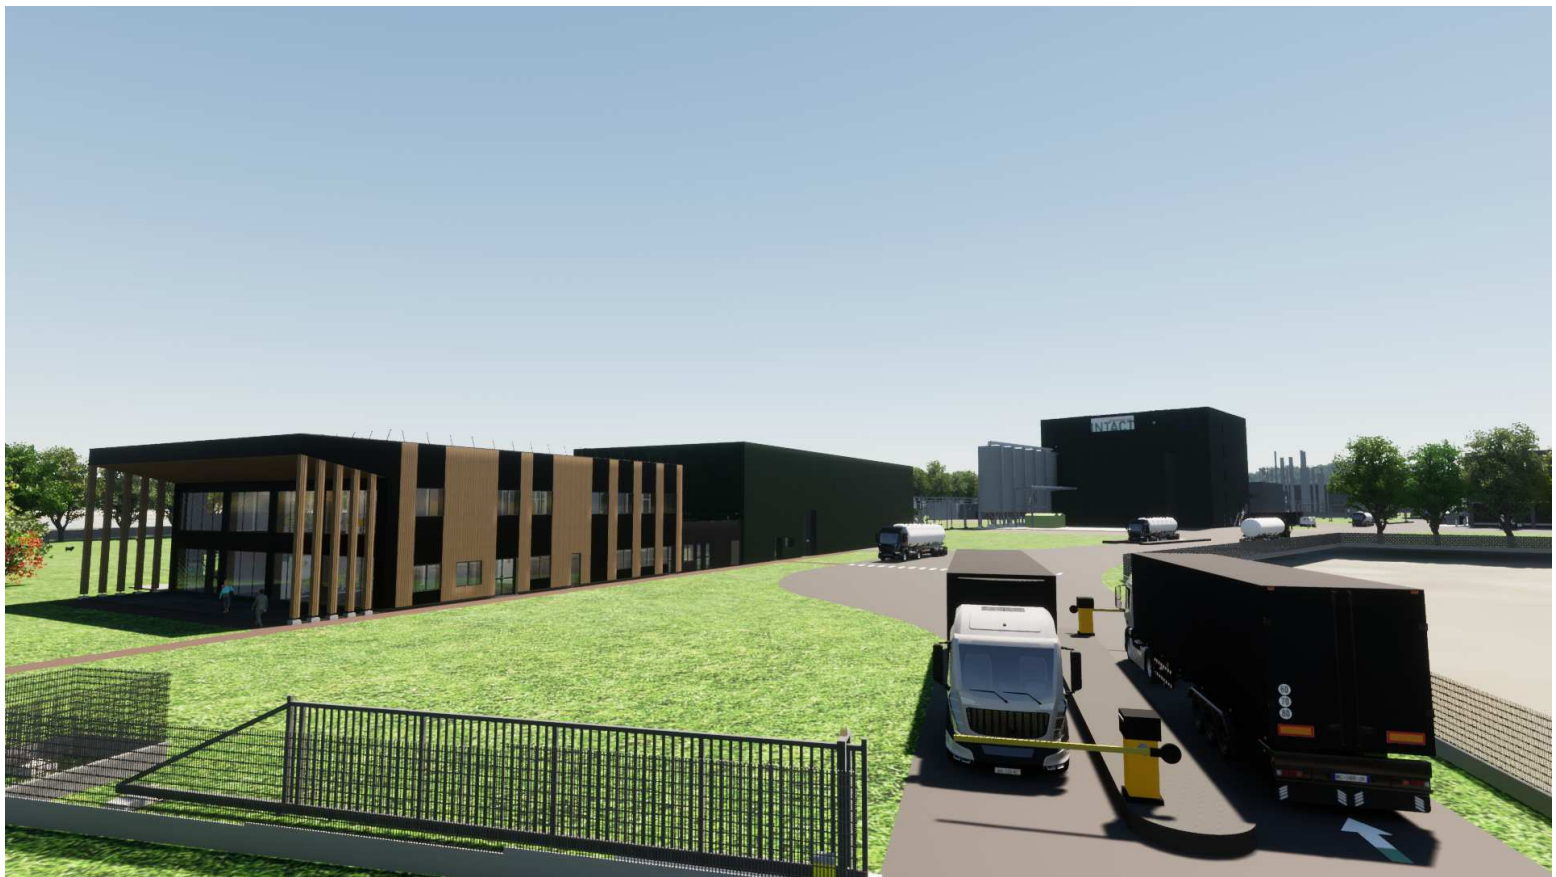

 Tél : 02.23.25.35.36
 contact@adentarchitecture.com
 SARL inscrite à l'ordre des
 Architectes N°S21566
 TVA : FR 52 882 618 986
 SIRET : 882 618 986 00013
 28 rue Bahon Rault - 35000 RENNES



INTACT
 REGENERATIVE

INTACT

Réalisation d'une unité de traitement de végétaux
 Le Bois Tiennot - 45130 BAULE


 adent
 ARCHITECTURE

S.A.R.L. au capital de 10 000 euros
 28 rue Bahon Rault - 35 000 RENNES
 Tél : 02 23 25 35 36
 Inscription au tableau de BRETAGNE N° national : S21566
 CE S'IL ANNONCE LA PROPRIÉTÉ DE ADENTA ARCHITECTURE ET NE PEUVENT ÊTRE REPRODUITS SANS SON
 AUTORISATION CONFORME À LA LEGISLATION EN VIGUEUR. LES DROITS RESERVÉS INCLURENT LA DEMANDE
 DE PERMIS DE CONSTRUIRE. LES NES ONT PAS DES PLANS D'EXECUTION ET NE PEUVENT DONC ÊTRE
 DIRECTEMENT UTILISÉS POUR RÉALISER LA CONSTRUCTION.

PHASE : PC		PLAN : GRAPHIQUE PERMETTANT D'APPRECIER L'INSERTION DU PROJET DE CONSTRUCTION DANS SON ENVIRONNEMENT		ECHELLE :
N° PLAN PC6	INDICE			
DATE : 09/06/2023		NUMERO AFFAIRE : 22091	DESSINATEUR : SC	