


1 VUE HAMEAU LANGLOCHERE  
1 : 100




2 VUE SORTIE BOURG BAULE  
1 : 100

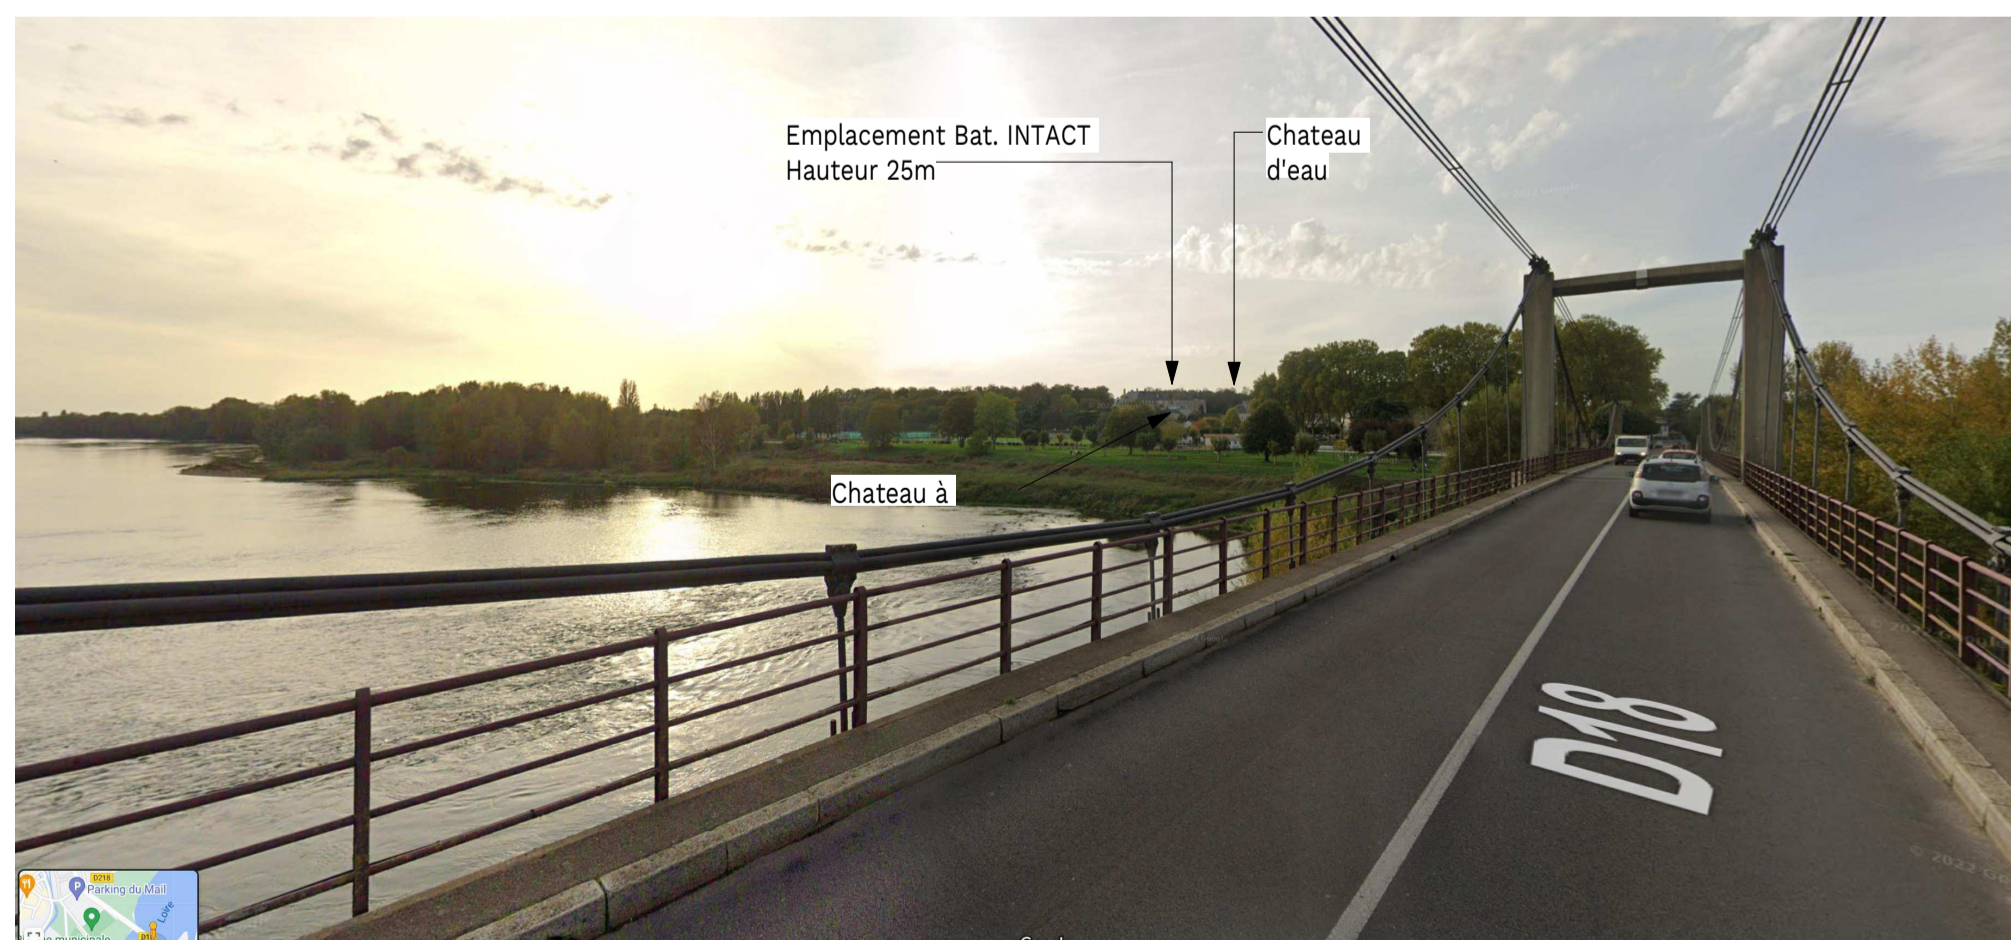

3 VUE PONT VENANT DE CLERY SAINT ANDRE  
1 : 100



0 PC-VUE AERIENNE .  
1 : 10000

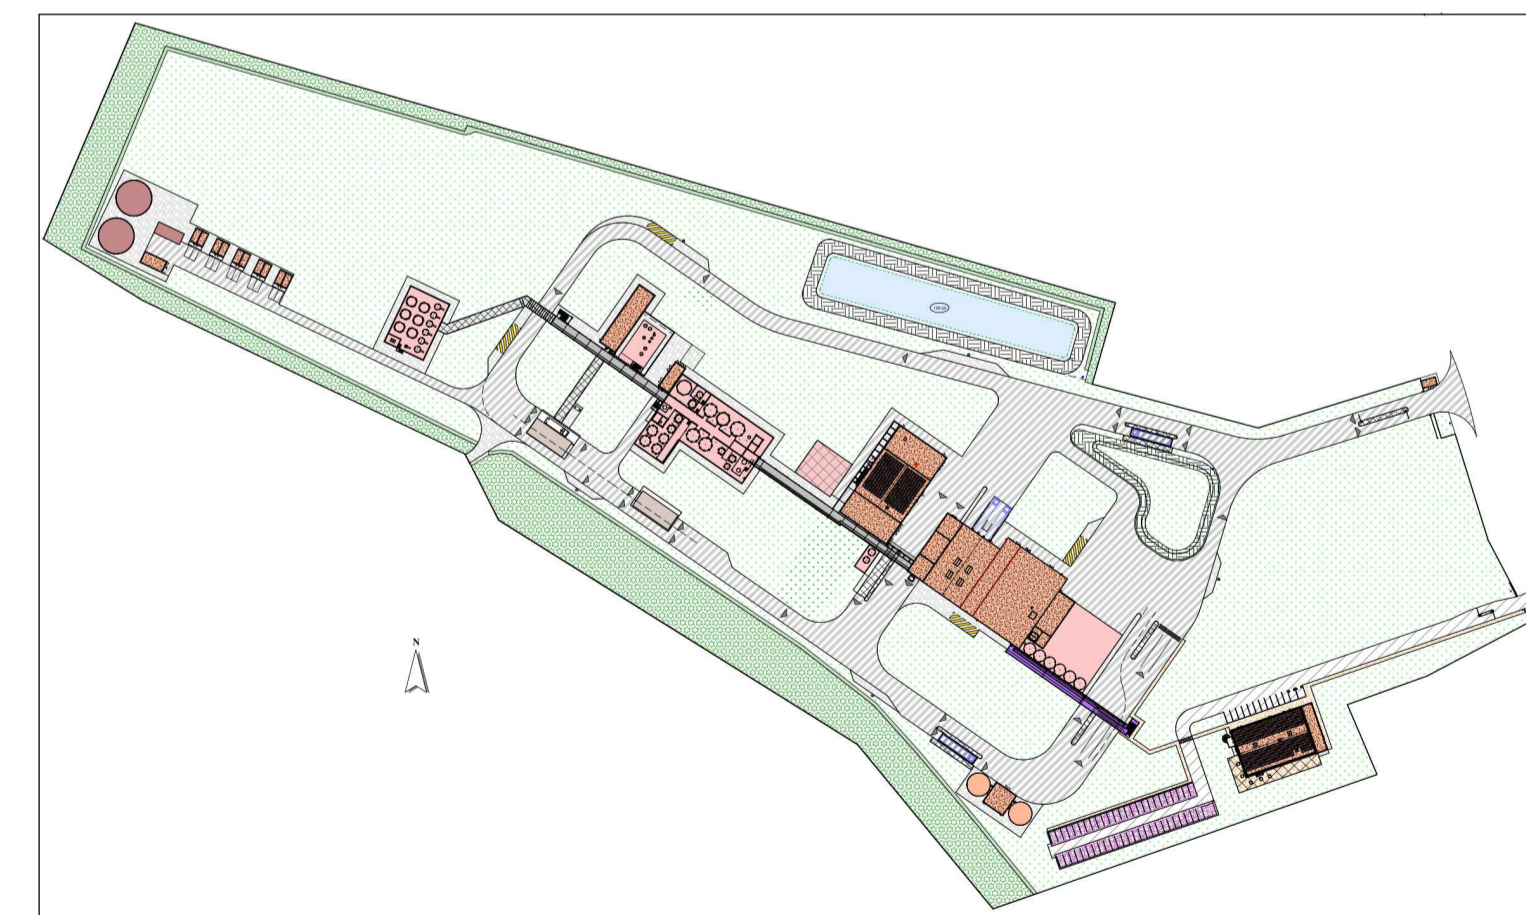

**INTACT**  
REGENERATIVE

**INTACT**

Réalisation d'une unité de traitement de végétaux  
Le Bois Tiennot - 45130 BAULE

**adent**  
ARCHITECTURE

PHASE :	PC	PLAN :	3 POINTS DE VUE + VUE AERIENNE	ECHELLE :	Comme indiqué
N° PLAN :	00.	INDICE :			
DATE :	14/04/2023	NUMERO AFFAIRE :	22091	DESSINATEUR :	SC