

DOSSIER APD



Le lycée de demain

Construction d'un lycée à Châteauneuf-sur-Loire

Avenue du Gatinais
45110 Châteauneuf-sur-Loire

MAITRE D'OUVRAGE

REGION CENTRE VAL DE LOIRE

9 rue Saint-Pierre Lentin
45041 ORLEANS

ARCHITECTE MANDATAIRE

MOON SAFARI

4 Pl. Jean Moulin
33000 BORDEAUX

PAYSAGISTE

BIG BANG

114 Grande rue de la guillotière
69007 LYON

PILOTYS

6 Rue de la Picornière
45380 CHAINGY

ASSISTANT MAITRISE D'OUVRAGE

AVENSIA

2 rue Girodet
45000 ORLEANS

ARCHITECTE ASSOCIE

C+S ARCHITECTURE

26 Avenue de Saint Mesmin
45077 ORLEANS

BUREAU D'ETUDE TCE

GROUPE CETAB

61 rue du Pr. Lannelongue
33300 BORDEAUX

BUREAU D'ETUDE ACOUSTIQUE

VIA SONORA

17 rue Forment
75011 PARIS

BUREAU DE CONTROLE

VERITAS

ARCHITECTE ASSOCIE

BLOT ARCHITECTURE

44 rue d'Illiers
45000 ORLEANS

BUREAU D'ETUDE RESTAURATION

BETR

16bis Avenue de la République
69200 VENISSIEUX

INDICE	DATE	MODIFICATIONS
A	05/2023	Rendu APD

Orientation



Altimétrie
± 0,00BAT = 121.5NGF

Echelle

--

Format

A3

Date

05/2023

Synoptique Photovoltaïque

045XXXXX	APD	CET	BEF	SYN	TZ	00	A	3044
PROJET	PHASE	EMETTEUR	LOT	TYPE	BATIMENT	NIVEAU	INDICE	N° DOC

NOTA :


Les côtes, altitudes et tous les éléments complémentaires portés sur les plans n'ont qu'une valeur indicative. Les plans n'ont de valeur que de principe et en aucun cas de plans d'exécution.




Affaire n° : **2016**
Dessiné par : **A.F**
Vérifié par : **N.S**
CHEMIN :

P:\2016 - LYCEE DE CHATEAUNEUF\PIECES GRAPHIQUES\02. APD\3. SYNOPTIQUES\2016_SYNOPTIQUE.DWG


Aile A : Champ 1

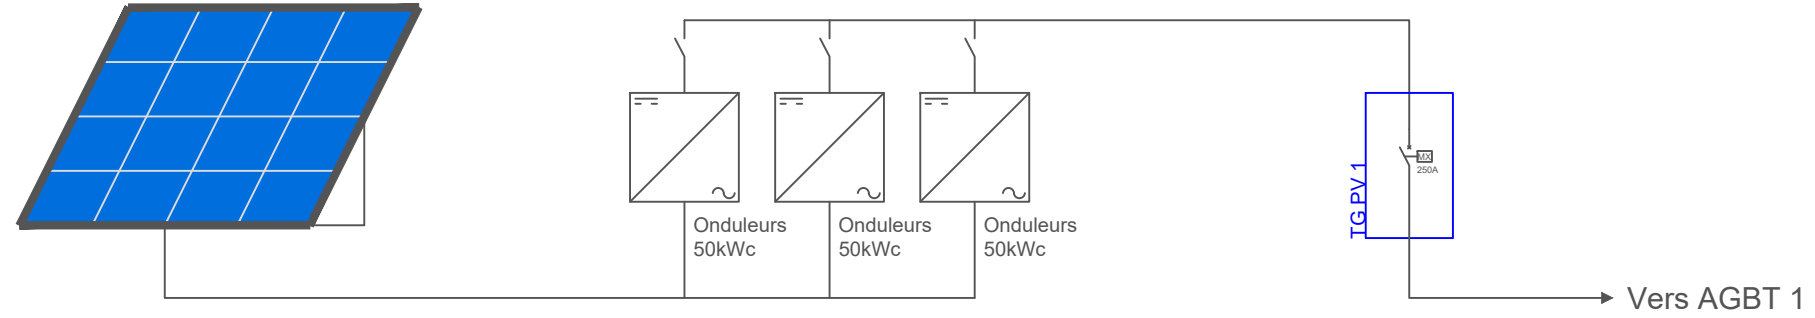


Aile B : Champ 2

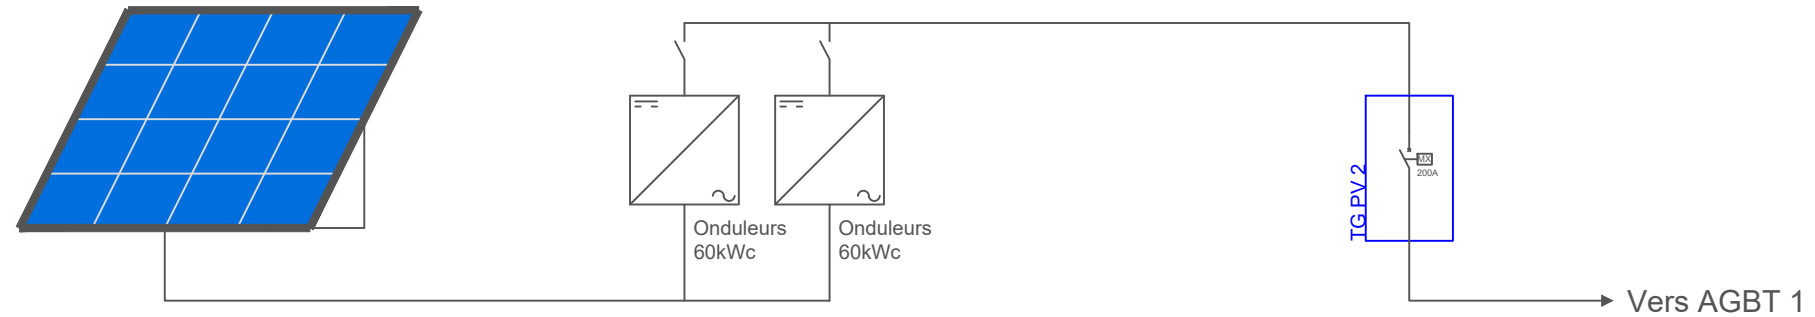


Aile C : Champ 3

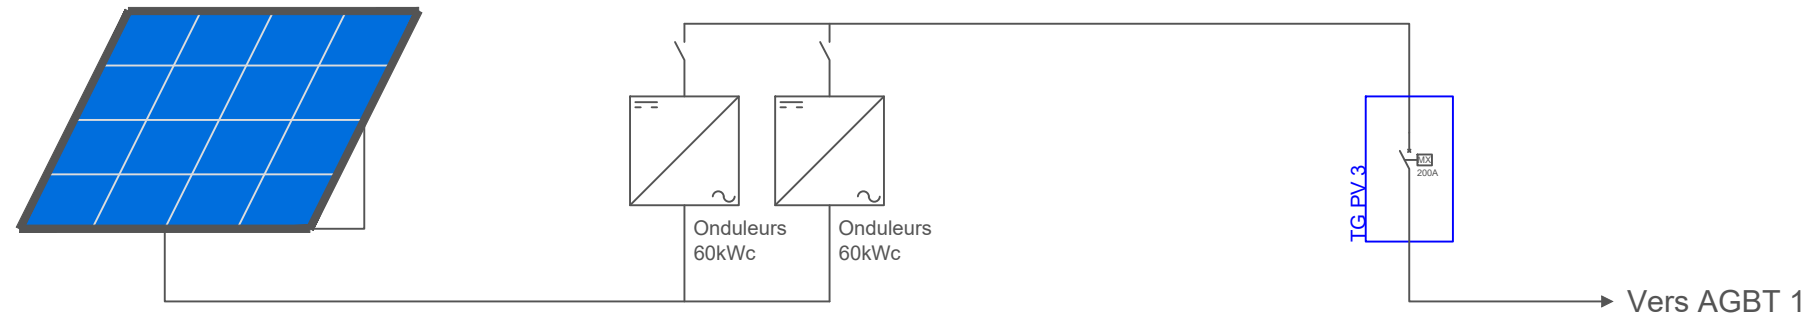

Aile D : Champ 4

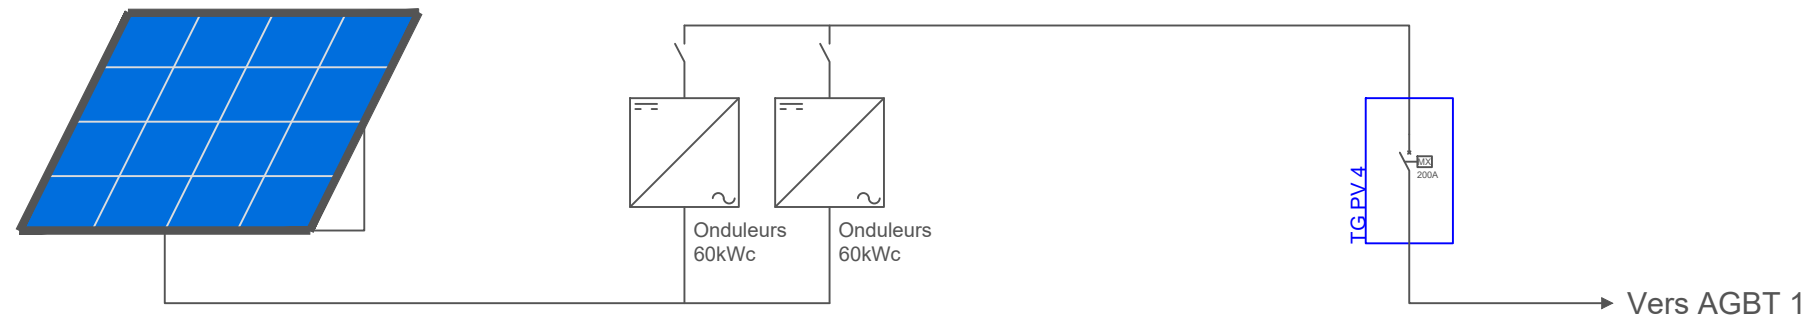

Gymnase : Champ 5

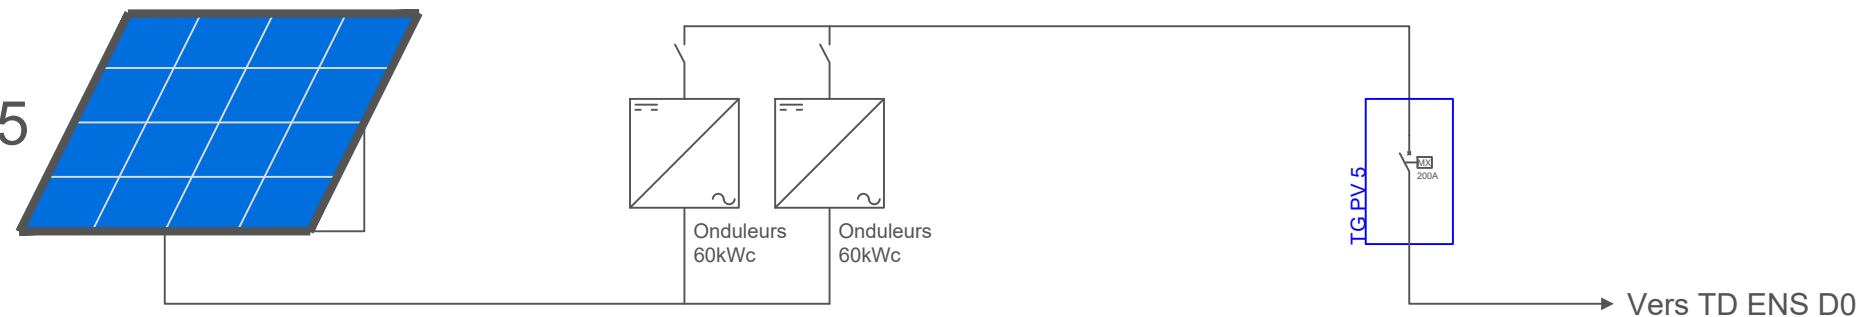

NOTA : Les côtes, altitudes et tous les éléments complémentaires portés sur les plans n'ont qu'une valeur indicative. Les plans n'ont de valeur que de principe et en aucun cas de plans d'exécution.

Le lycée de demain / Construction d'un lycée à Châteauneuf-sur-Loire / Avenue du Gatinais 45110 Châteauneuf-sur-Loire

GRUPE
CETAB
www.cetab.fr

ARCHITECTE
MOON SAFARI
4Pl. Jean Moulin
33000 BORDEAUX

MAITRE D'OUVRAGE
**REGION CENTRE
VAL DE LOIRE**
9 rue Saint-Pierre Lentin
45041 ORLEANS

ASSISTANT MAITRE D'OUVRAGE
AVENSIA
2 rue Girodet
45000 ORLEANS

BUREAU D'ETUDES TCE
GRUPE CETAB
61 rue du Pr. Lannelongue
33300 BORDEAUX

Indice	Date	Modification
Projet 22-023	Référence projet CHA-APS-001-A	Altimétrie ± 0,00BAT = 121.50NGF



Synoptique Photovoltaïque



DATE	EMETTEUR	ECHELLE	PHASE	INDICE
05/2023	CET	--	APD	A

N° DOC


3044

Bâtiment Internat

Internat : Champ 6

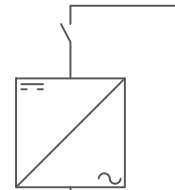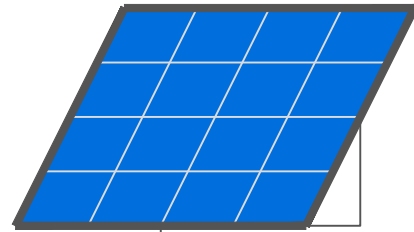

Onduleurs
50kWc

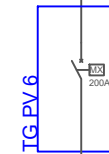

Vers TD RDC Internat

NOTA : Les côtes, altitudes et tous les éléments complémentaires portés sur les plans n'ont qu'une valeur indicative. Les plans n'ont de valeur que de principe et en aucun cas de plans d'exécution.

Le lycée de demain / Construction d'un lycée à Châteauneuf-sur-Loire / Avenue du Gatinais 45110 Châteauneuf-sur-Loire



ARCHITECTE
MOON SAFARI
4Pl. Jean Moulin
33000 BORDEAUX

MAITRE D'OUVRAGE
**REGION CENTRE
VAL DE LOIRE**
9 rue Saint-Pierre Lentin
45041 ORLEANS

ASSISTANT MAITRE D'OUVRAGE
AVENSIA
2 rue Girodet
45000 ORLEANS

BUREAU D'ETUDES TCE
GROUPE CETAB
61 rue du Pr. Lannelongue
33300 BORDEAUX

Indice	Date	Modification
Projet	Référence projet	Altimétrie
22-023	CHA-APS-001-A	± 0,00BAT = 121.50NGF



Synoptique Photovoltaïque

DATE	EMETTEUR	ECHELLE	PHASE	INDICE
05/2023	CET	--	APD	A

N° DOC

3044