




Façade EST 1:100

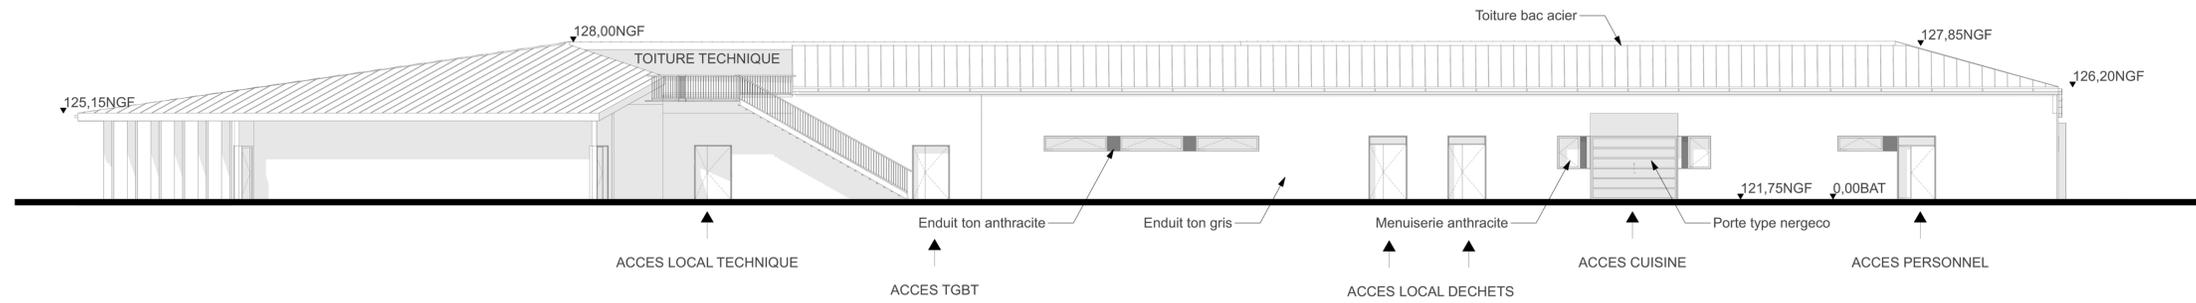


Façade OUEST 1:100

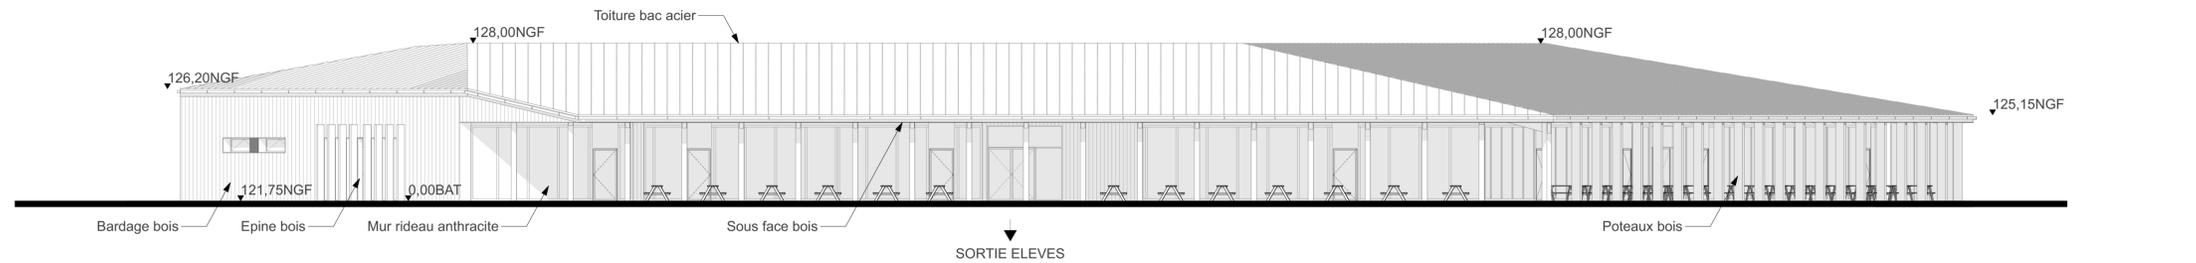

Façade SUD EST 1:100

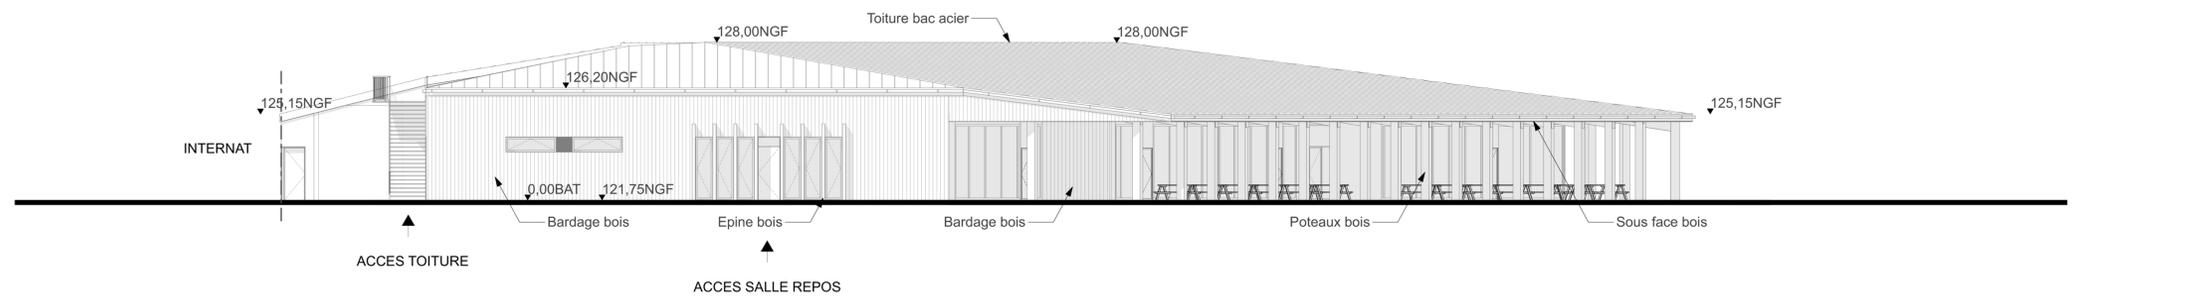

Façade SUD 1:100

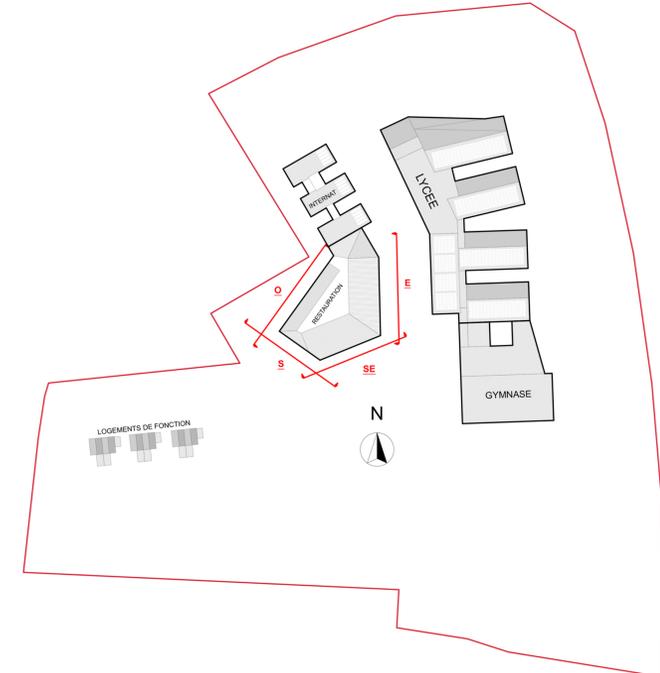

Plan de repérage 1/1500°

DOSSIER DPC



**Le lycée de demain**  
Construction d'un lycée à Châteauneuf-sur-Loire

Avenue du Gatinais  
45110 Châteauneuf-sur-Loire

MATRE D'OUVRAGE REGION CENTRE VAL DE LOIRE 9 rue Saint-Pierre Lentin 45000 ORLEANS	ASSISTANT MATRE D'OUVRAGE AVENSIA 2 rue Grouet 45000 ORLEANS	BUREAU DE CONTROLE VERITAS
ARCHITECTE MAÎNATRE MOON SAFARI 4 P. Jean Moulin 33000 BORDEAUX	ARCHITECTE ASSOCIE C+S ARCHITECTURE 26 avenue de Saint-Martin 45077 ORLEANS	ARCHITECTE ASSOCIE BLOT ARCHITECTURE 44 rue d'Elbeuf 45000 ORLEANS
PAYSAGISTE BIG BANG 114 Grande rue de la Guillotière 69007 LYON	BUREAU D'ETUDE TCE CETAB 61 rue du professeur Lamerlogue Bât D 33000 BORDEAUX	BUREAU D'ETUDE RESTAURATION BETR 16 bis avenue de la République 63000 VENDREUSE
OPC PILOTYS 6 rue de la Picoignée 42000 CHARENTY	BUREAU D'ETUDE ACOUSTIQUE VIA SONORA 17 rue Fochard 75011 PARIS	


Index	Date	Modification
1	22/02/23	Plan de repérage
2	24/07/23	Plan de façades

Page: 22/023 CNA-DPC-001-A

Restauration - Planche de façades

045XXX DPC BLO ARC PLN 00D 00 A PC5f

NOTA: Les cotes, affutés et tous les éléments complémentaires portés sur les plans n'ont qu'une valeur indicative. Les plans n'ont de valeur que de principe et en aucun cas de plans d'exécution.

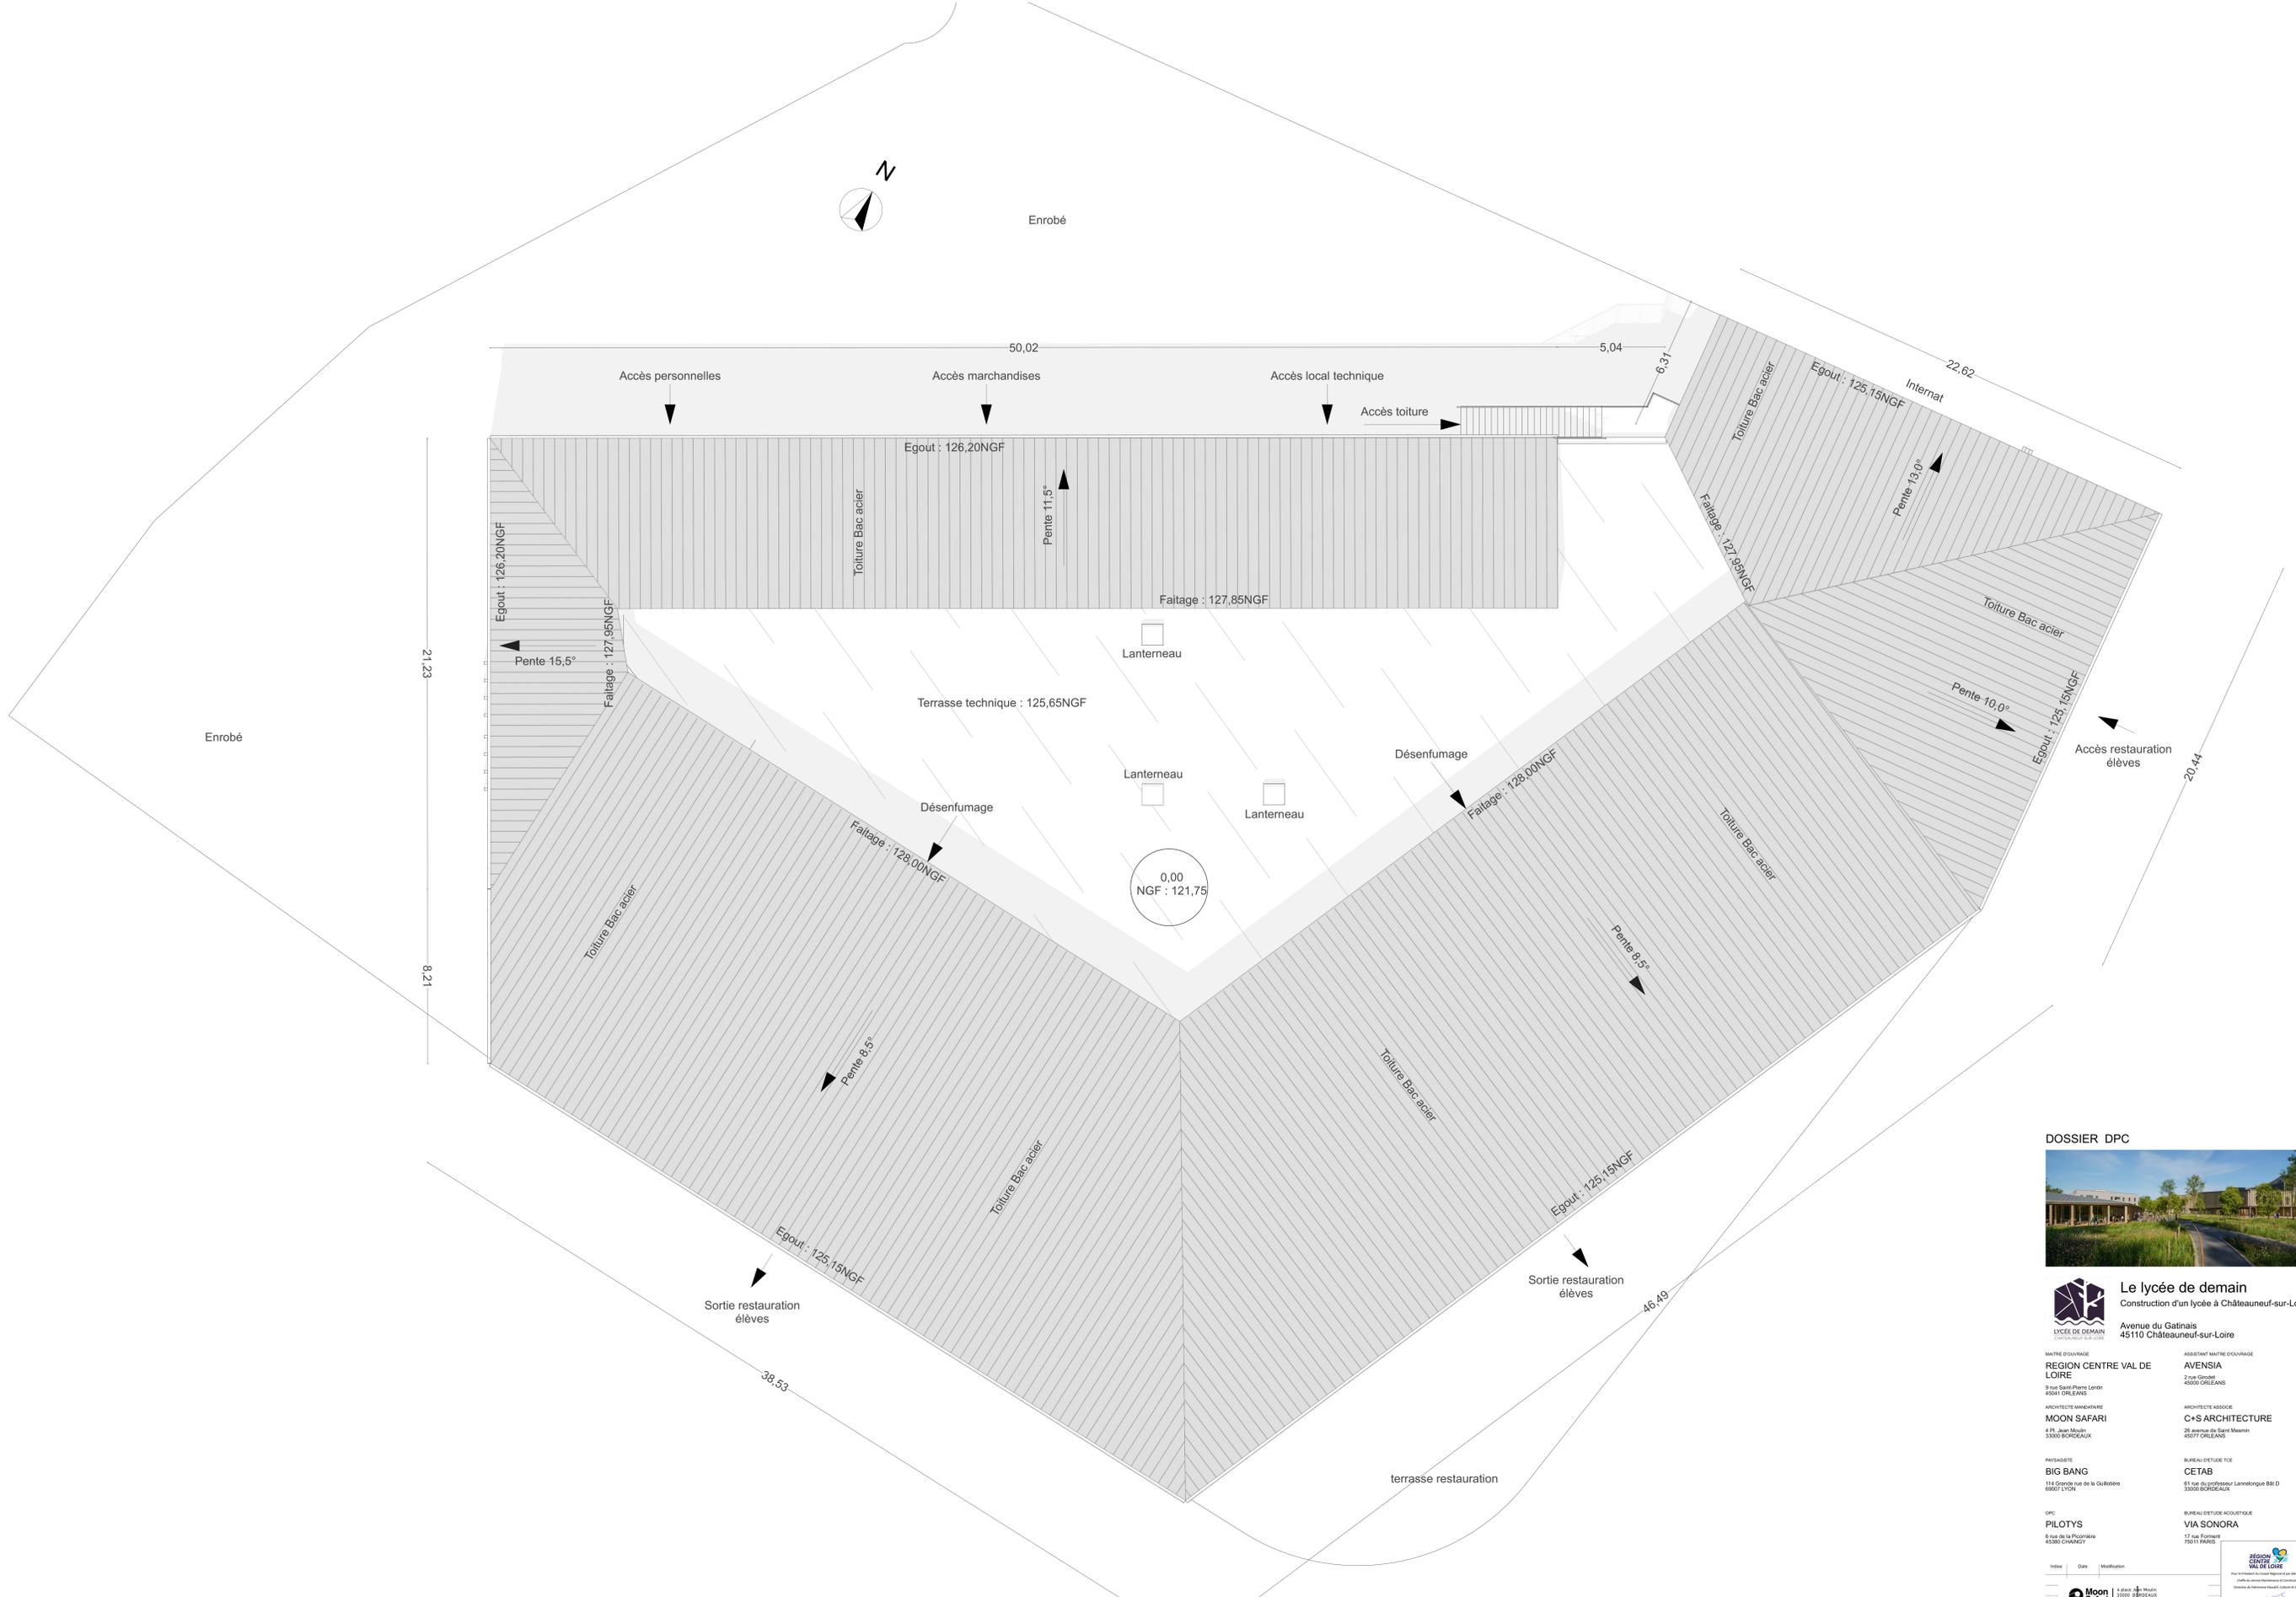

DOSSIER DPC



**Le lycée de demain**  
Construction d'un lycée à Châteauneuf-sur-Loire  
Avenue du Gatinais  
45110 Châteauneuf-sur-Loire

<b>MATRE D'OUVRAGE</b> REGION CENTRE VAL DE LOIRE 2 rue Grand 45000 ORLEANS	<b>ASSISTANT MATRE D'OUVRAGE</b> AVENSIA 7 rue Grand 45000 ORLEANS	<b>BUREAU DE CONTROLE</b> VERITAS
<b>ARCHITECTE MANDATAIRE</b> MOON SAFARI 4 Pl. Jean Moulin 33000 BORDEAUX	<b>ARCHITECTE ASSOCIE</b> C+S ARCHITECTURE 25 avenue de Saint Meurin 45077 ORLEANS	<b>ARCHITECTE ASSOCIE</b> BLOT ARCHITECTURE 44 rue d'Ellers 45000 ORLEANS
<b>PAYSAGISTE</b> BIG BANG 114 Grande rue de la Guillotière 69007 LYON	<b>BUREAU D'ETUDE TCE</b> CETAB 61 rue du professeur Larnelorque Bât D 33000 BORDEAUX	<b>BUREAU D'ETUDE RESTAURATION</b> BETR 16 bis avenue de la République 63000 VENDREUSE

<b>DPC</b> PILOTYS 6 rue de la Picotière 45000 CHATEAUNEUF	<b>BUREAU D'ETUDE ACOUSTIQUE</b> VIA SONORA 17 rue Foch 75011 PARIS
---	--

Index	Date	Modification	Projet	Scale	1:100
				AD	
					24/07/2023

Restoration - Plan de toiture  
045XXX DPC BLO ARC PLN 00D A PC5g

NOTA:  
Les cotes, surfaces et tous les éléments complémentaires portés sur les plans n'ont qu'une valeur indicative. Les plans n'ont de valeur que de principe et en aucun cas de plans d'exécution.