

CLÔTURE ET PORTAIL À CRÉER




PRÉFECTURE – DDT du LOIRET

DOCUMENT déposé en mairie le :

7 avril 2023

VUE DE FACE

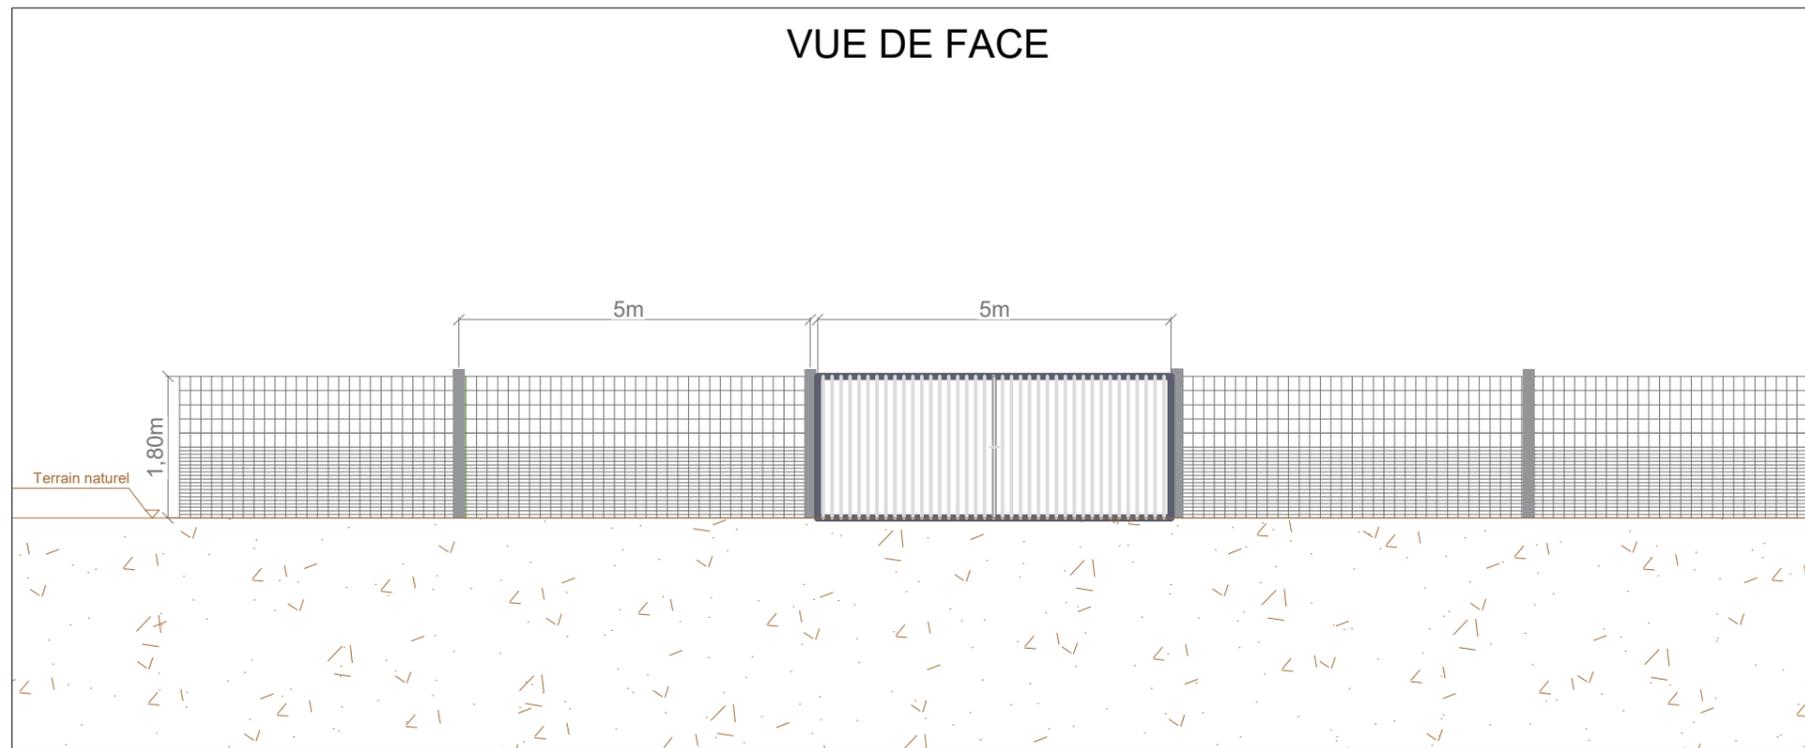

APPARENCE

Couleur du portail
et de la clôture :
aluminium blanc (RAL 9006)
ou gris anthracite (RAL7016)



C. NOWATZKI - ARCHITECTE DPLG
594 Cours de Quarante
34370 SAINT-PIERRE-MAN
06.26.01.07.05
Siret 4007532730020

maître d'ouvrage



TotalEnergies
Agence Orléans
163 rue des Sables de Sary
45770 Saran

projet

CS de la Prairie - 45210 NARGIS
Chef de projet : Nicolas Gaborit

numéro-nom

PC5-4 PLANS DE FAÇADES ET TOITURES -
CLÔTURE ET PORTAIL

échelles

1/100

format

A3

date

16/11/2022

indice

B, GWV