

DEMANDE DE PERMIS DE CONSTRUIRE

Projet:

Implantation d'une centrale photovoltaïque au sol
Commune de Nancray-sur-Rimarde (45)

Maître d'ouvrage:

NANCRAY ENERGIE SOLAIRE
3, Rue du Moulin de la Canne
45300 PITHIVIERS

PIECE n° PC 1


CARTE IGN
VUE AERIENNE
EXTRAIT CADASTRAL
(5 000e_10 000e)




date de création : 25 août 2022
modification n°1 :
modification n°2 :
modification n°3 :
modification n°4 :
modification n°5 :



SARL ATELIER r2
ATELIER D'ARCHITECTURE
24 Rue de Poitiers - 86130 Jaunay-Marigny
jrocher1@hotmail.fr - 09 83 23 19 05 - 06 88 60 66 28
RCS Poitiers 539 733 774
Numéro d'inscription à l'ordre régional POI S01202

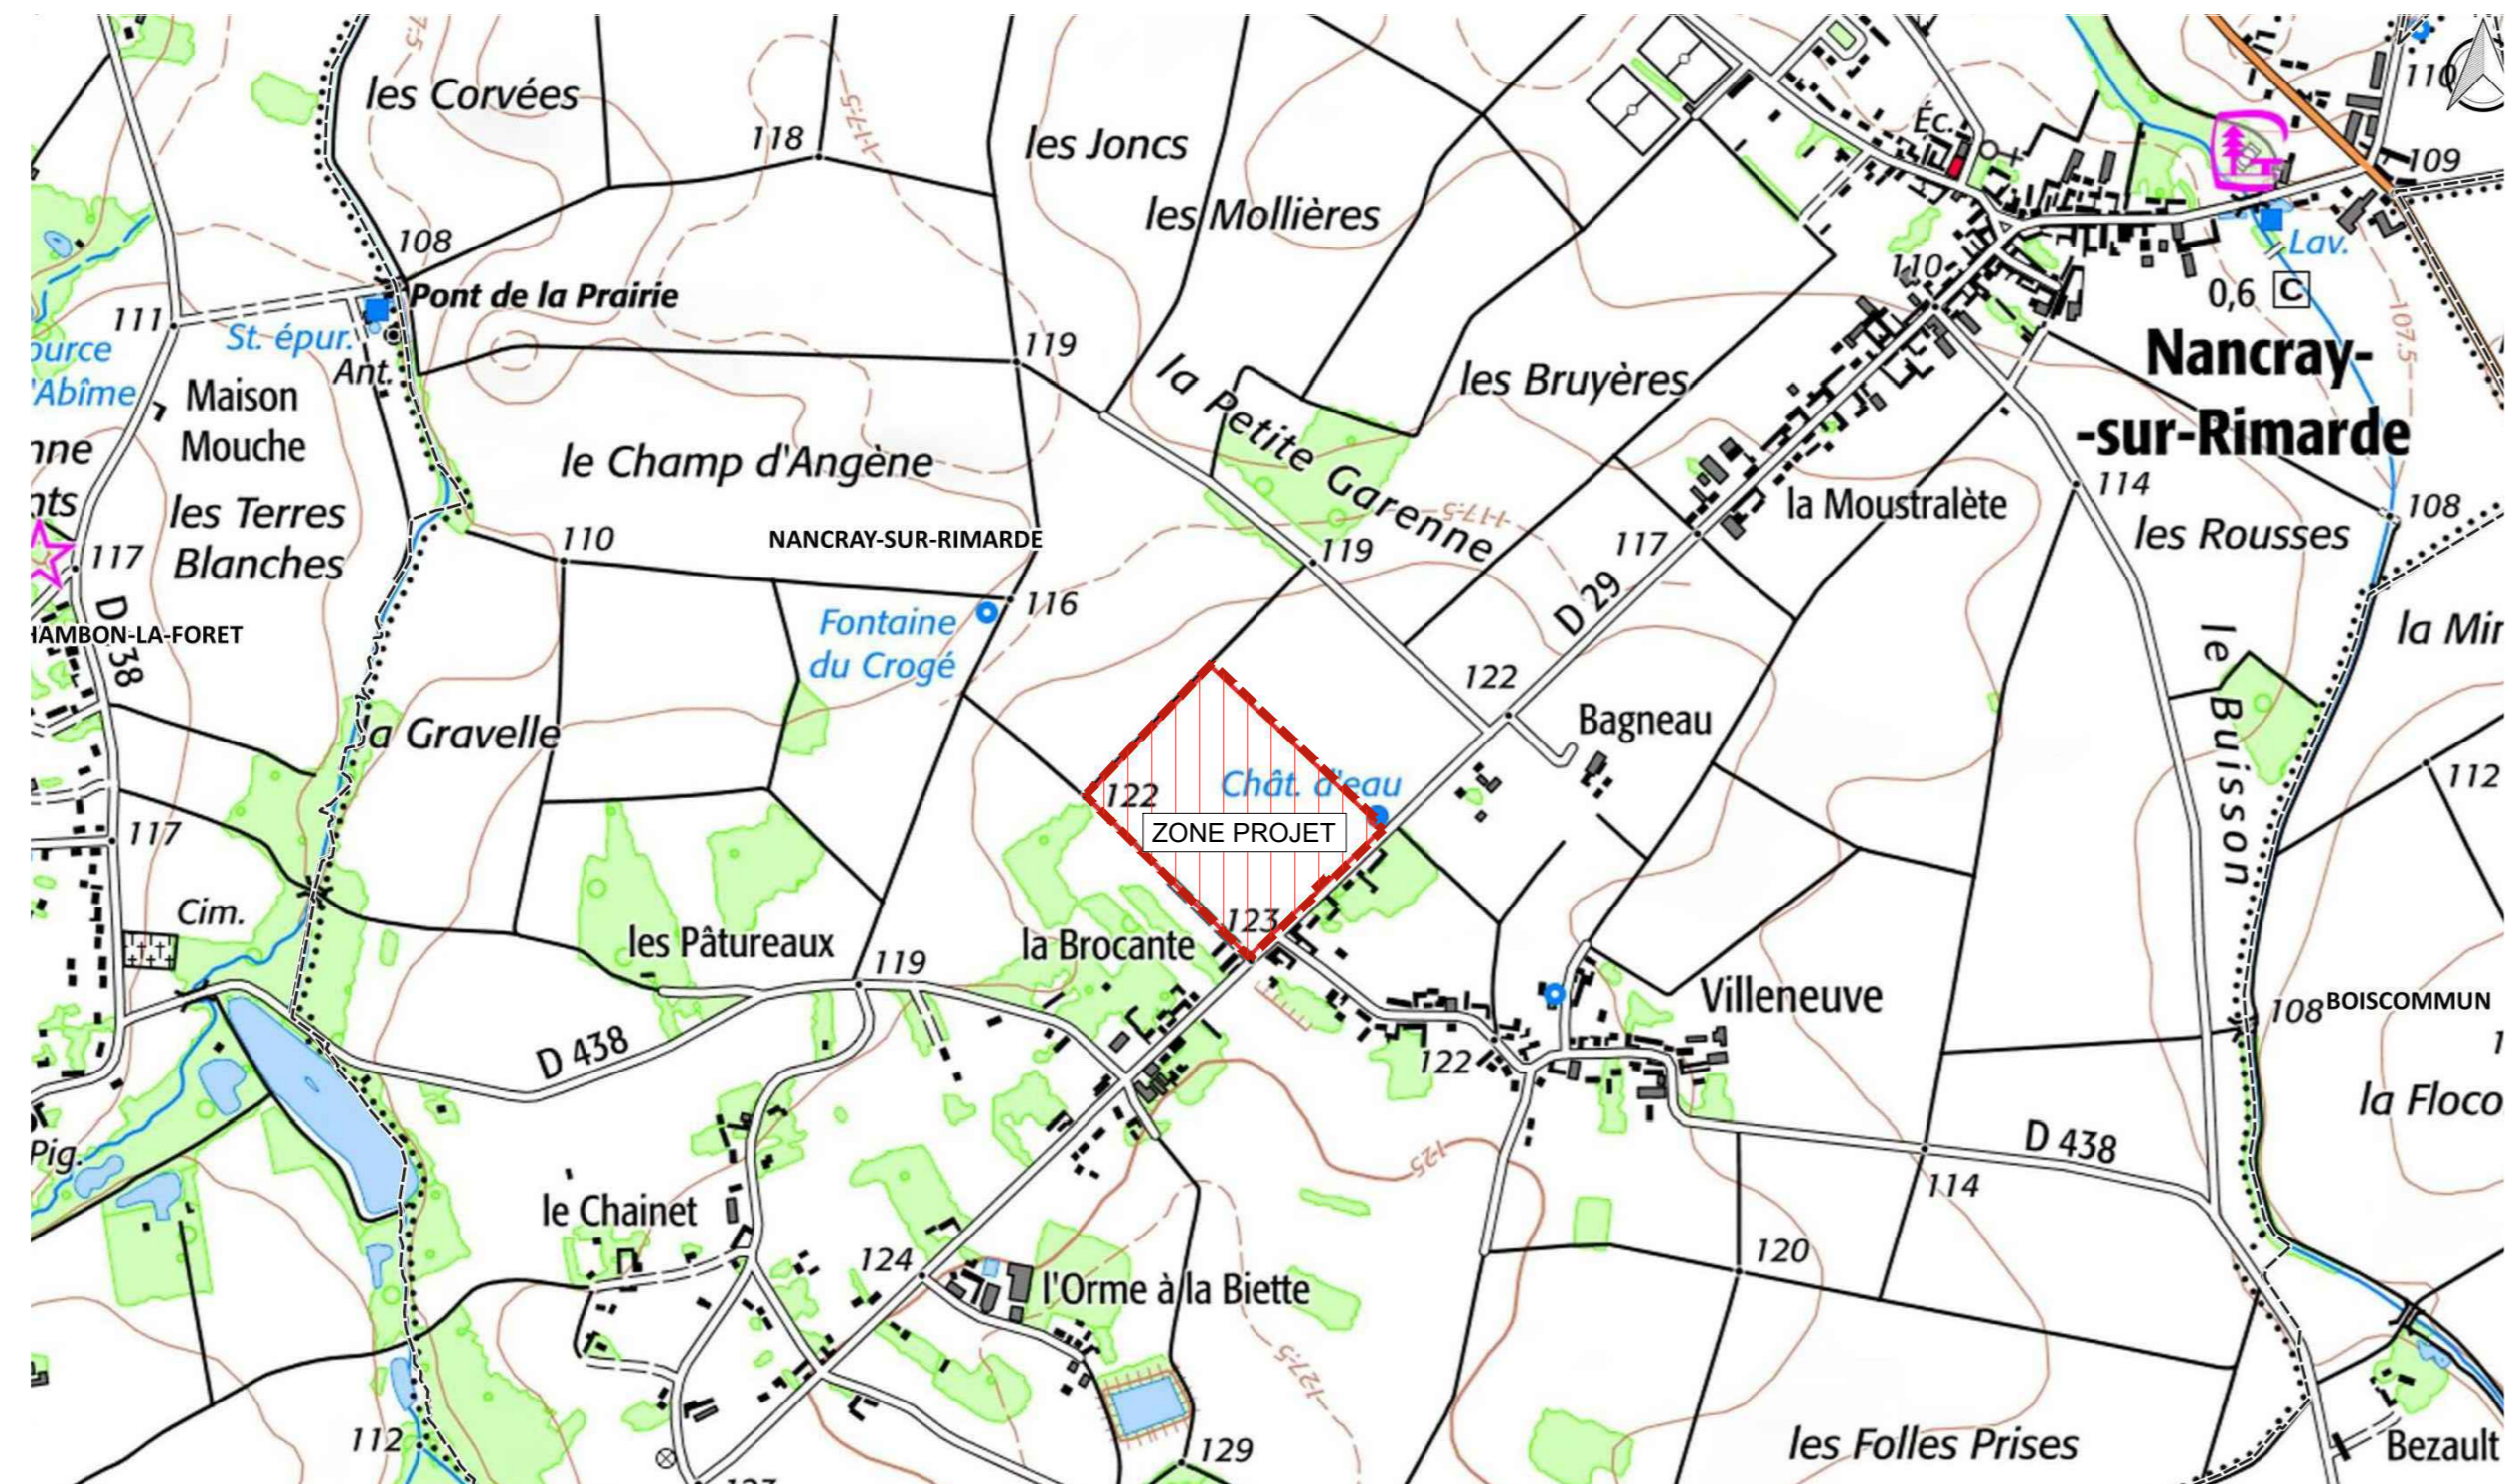

Carte IGN_Echelle : 1/10 000e

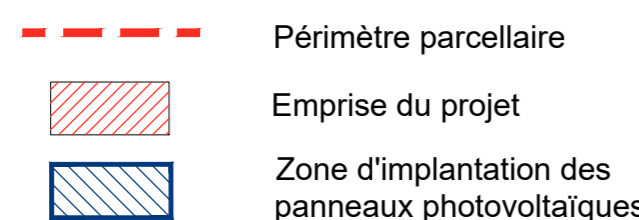

Vue aérienne_Echelle : 1/10 000e

Section	Références cadastrales	Superficies Cadastres	Superficies concernées par le projet
Commune de NANCRAY-SUR-RIMARDE			
ZH	497	613m ²	613m ²
ZH	498	1 353m ²	1 353m ²
ZH	499	1 295m ²	1 295m ²
ZH	500	682m ²	682m ²
ZH	542	1 500m ²	1 500m ²
ZH	543	1 500m ²	1 500m ²
ZH	544	1 500m ²	1 500m ²
ZH	545	608m ²	608m ²
ZH	546	60m ²	60m ²
ZH	547	67 767m ²	67 767m ²

Descriptif des surfaces



Cadastre 1/5 000e