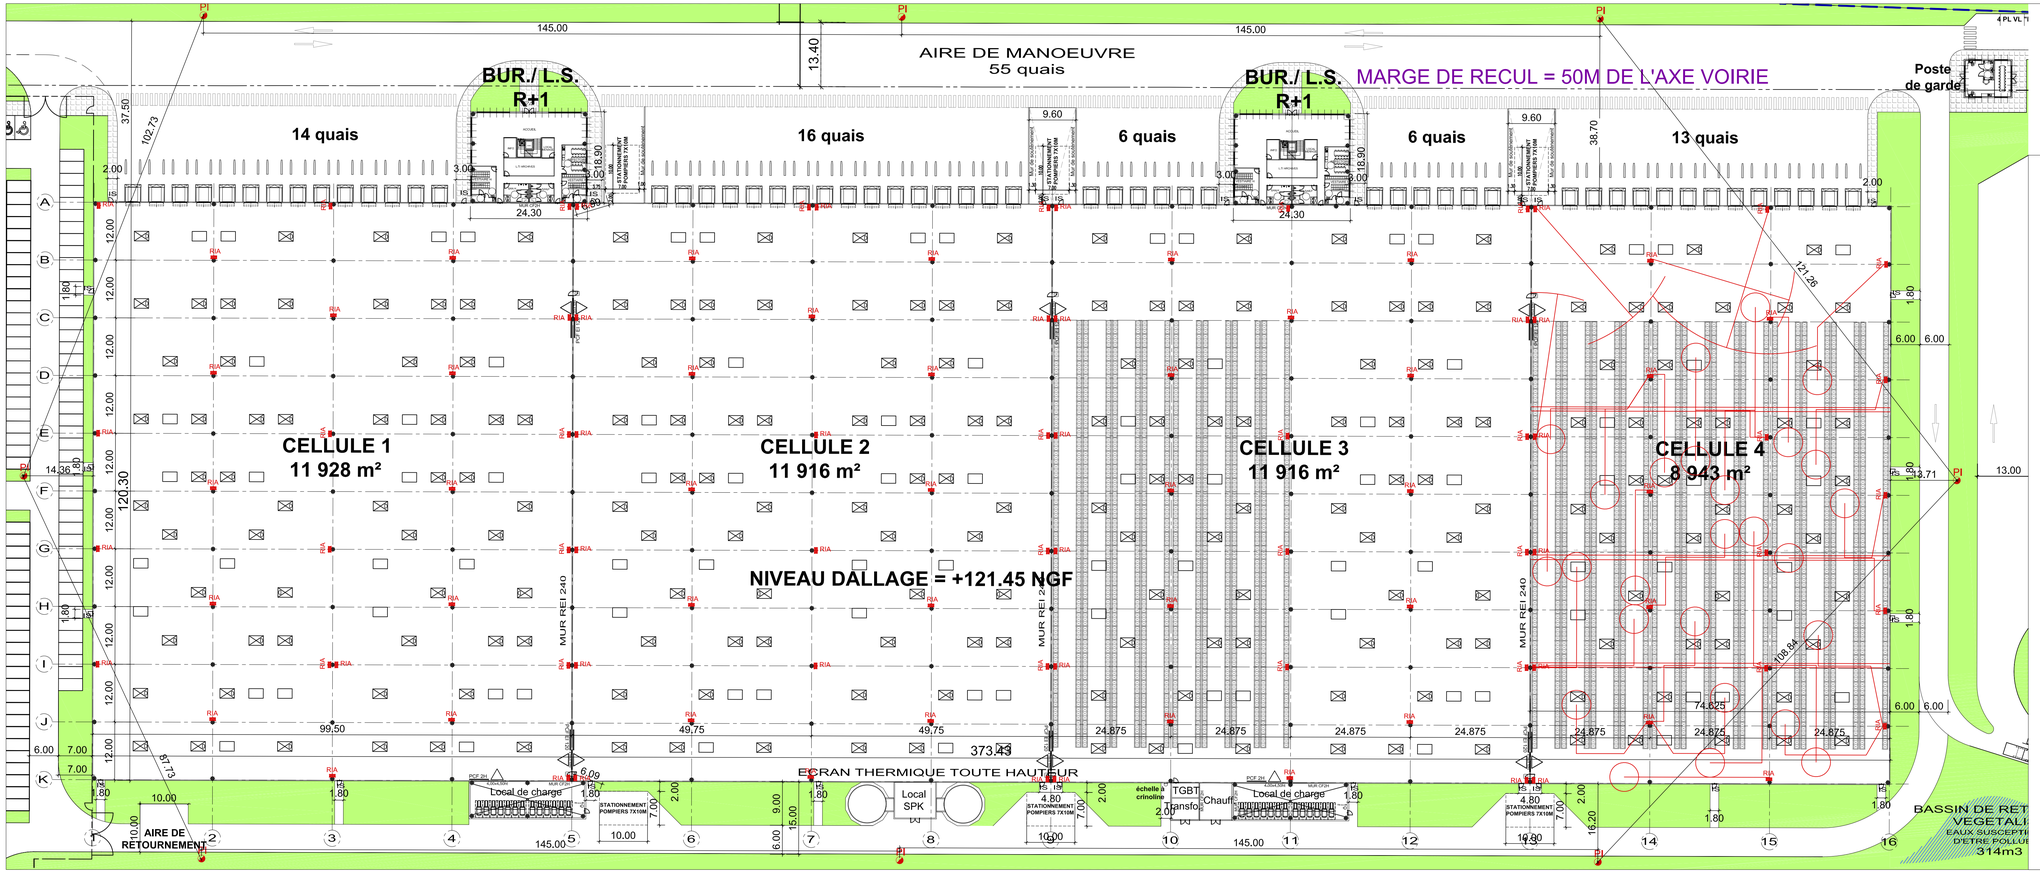

AREFIM

COMMUNE D'ARTENAY (45)

CONSTRUCTION D'UN BATIMENT D'ACTIVITES LOGISTIQUES

PROMOTEUR	AREFIM	28 rue Buirette 51 100 REIMS
ASSISTANT MAITRE D'OUVRAGE	JBD expertise	53 rue de la Chaussée d'Antin 75 009 PARIS
MAITRE D'OEUVRE ARCHITECTE	Agence FRANC SAS	7 rue Bayard 75 008 PARIS TEL.: 01 42 25 26 07
BUREAU D'ETUDES ICPE	SD environnement	19 / 19bis avenue Léon Gambetta 92 120 MONTROUGE

AREFIM
Société Civile Immobilière
28, rue Buirette - 51100 REIMS
Tél. 03 26 50 54 58 - Fax 03 26 36 61 67
Siret 02 791 284 953 00019

DOSSIER DE PERMIS DE CONSTRUIRE

PC

PLAN RDC ENTREPOT

104

AGENCE FRANC
ARCHITECTURE INGENIERIE SAS
4, rue Bayard 75008 PARIS
Tél. 01 42 25 26 07 - Fax 01 42 25 68 17
SIRET 502 319 304 000 15 RCS Paris 502 319 304

905

Date : Octobre 2017

Ech. : 1/500