


## **ANNEXES**

**Annexe 1 : Plan d'ensemble**

**Annexe 2 : Plan des accès et de signalisation**

**Annexe 3 : Plan d'implantation de la barrière de protection pour les lézards des murailles**

ANNEXE 1 – Plan d'ensemble

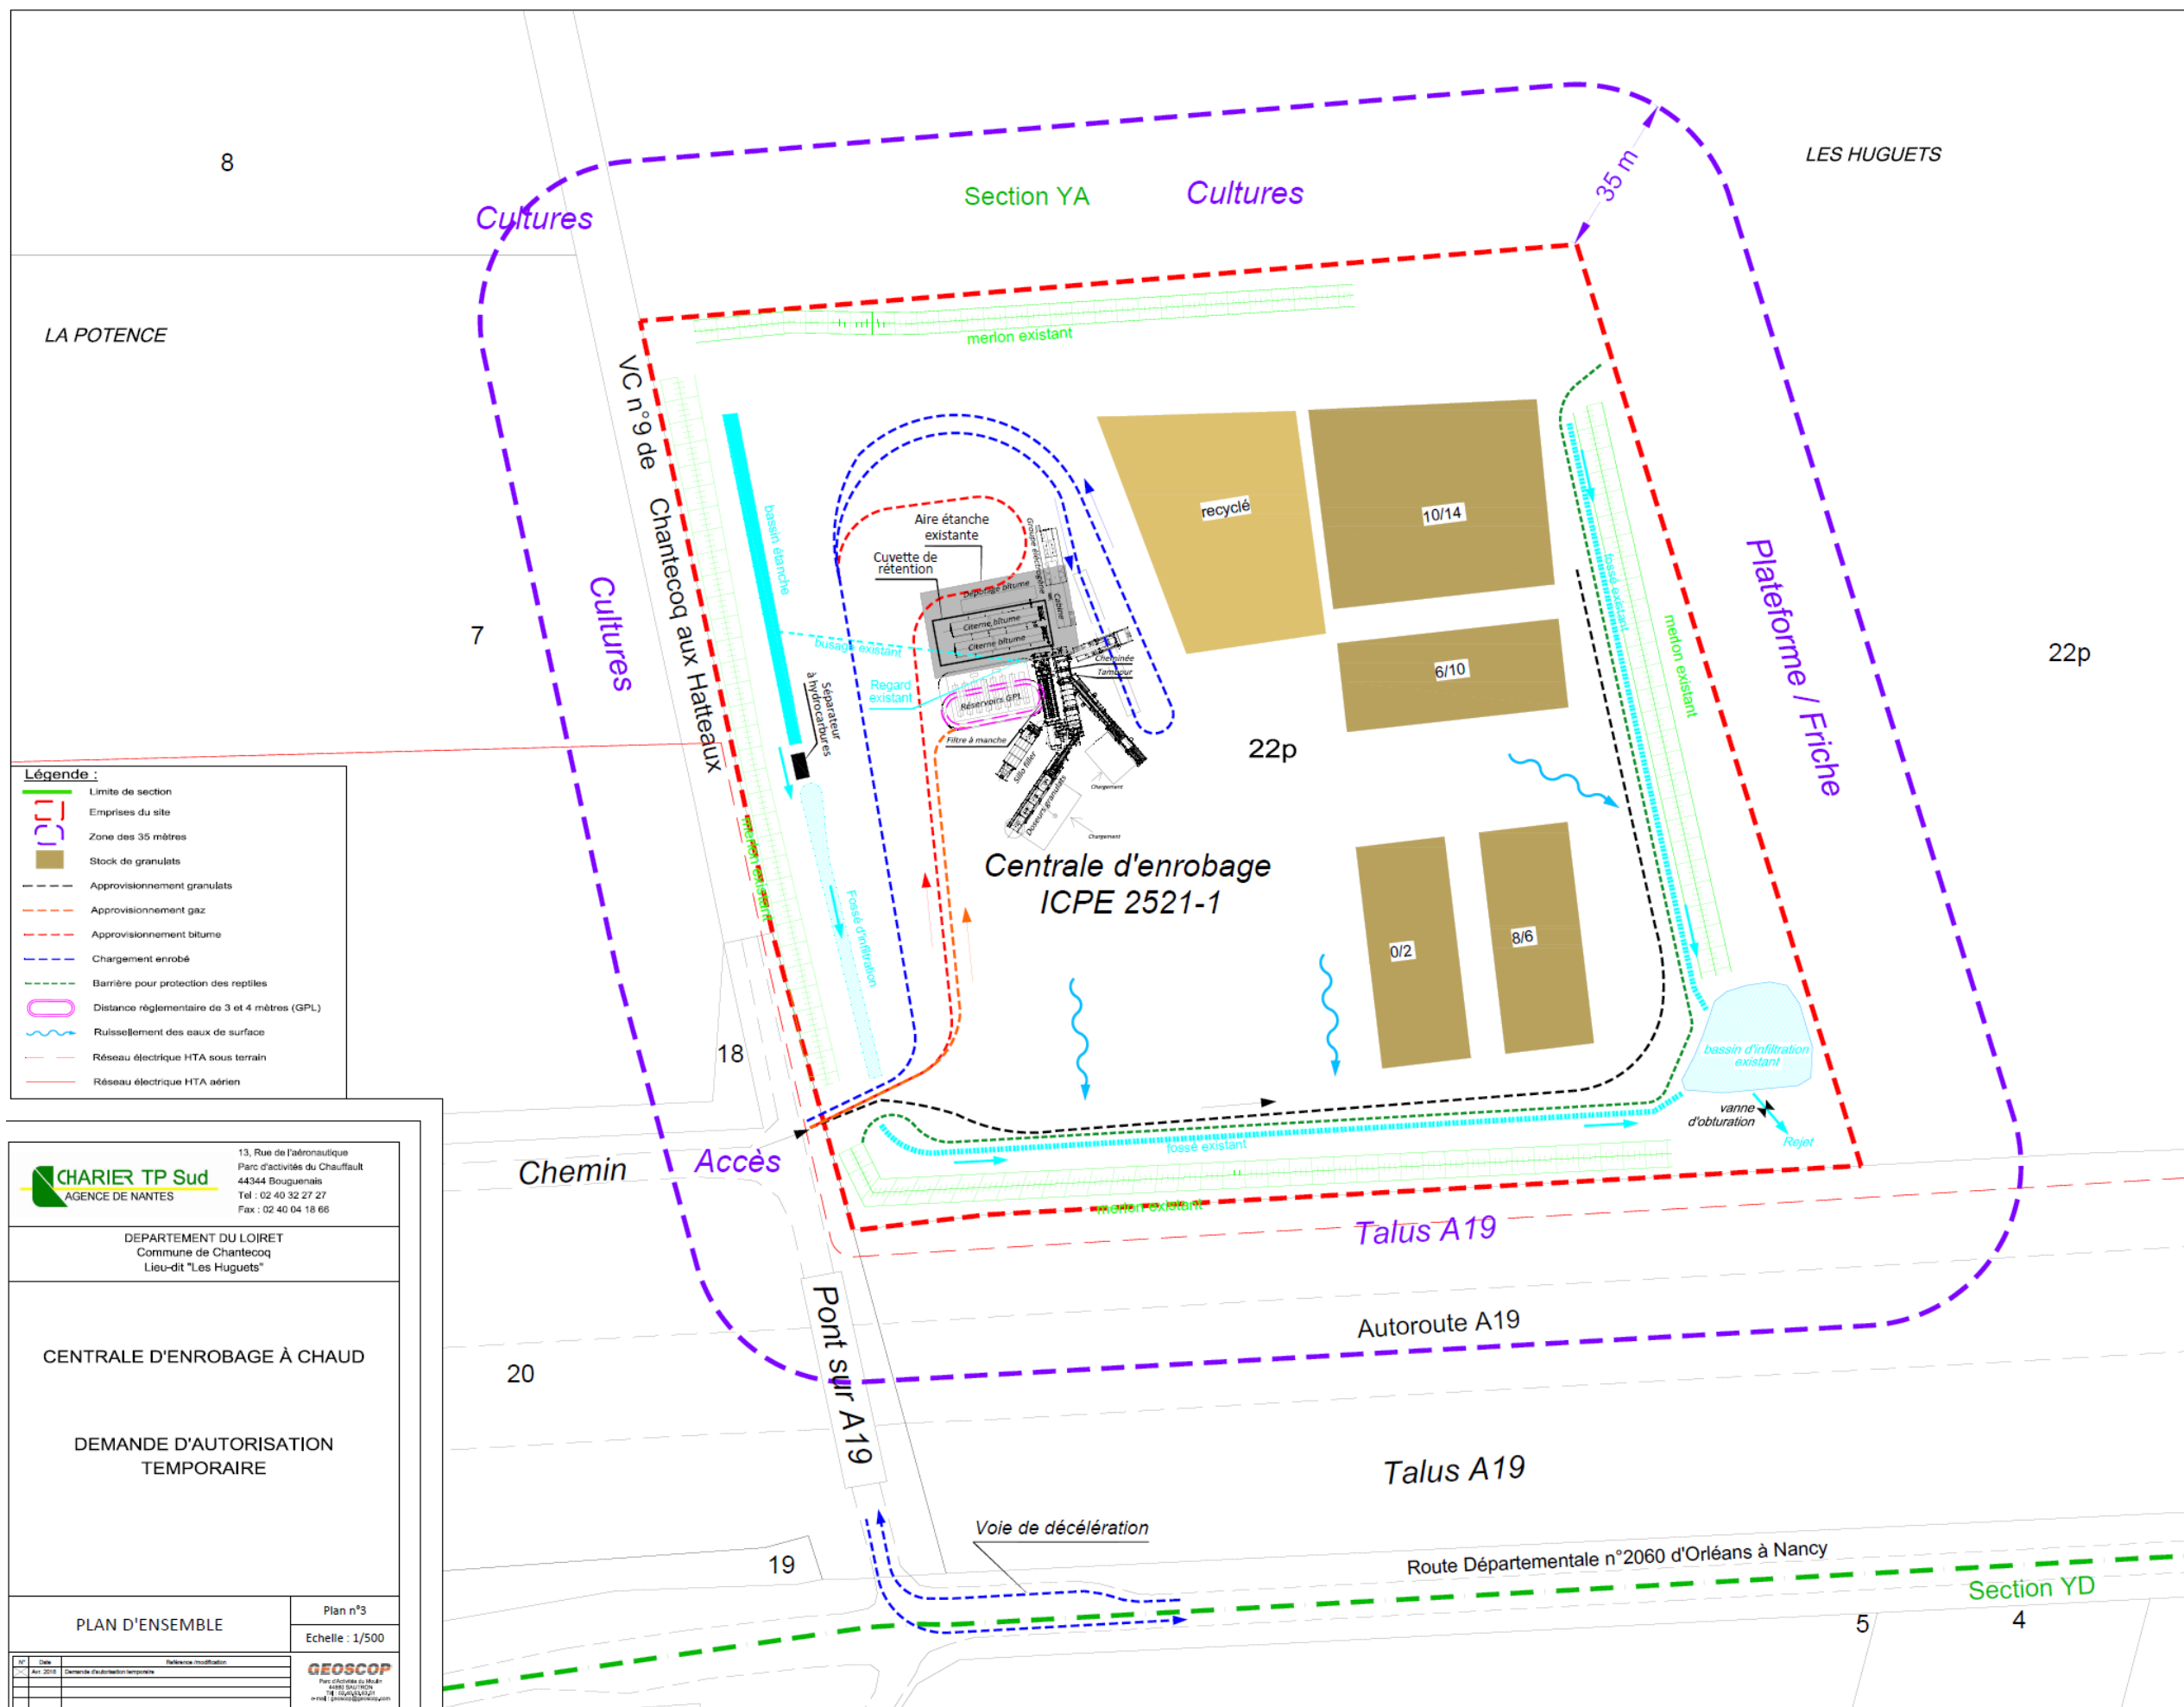

- Légende :**
- Limite de section
  - - - Emprises du site
  - - - Zone des 35 mètres
  - Stock de granulats
  - - - Approvisionnement granulats
  - - - Approvisionnement gaz
  - - - Approvisionnement bitume
  - - - Chargement enrobé
  - - - Barrière pour protection des reptiles
  - - - Distance réglementaire de 3 et 4 mètres (GPL)
  - ~ ~ ~ Ruissellement des eaux de surface
  - - - Réseau électrique HTA sous terrain
  - - - Réseau électrique HTA aérien

**CHARIER TP Sud**  
 AGENCE DE NANTES  
 13, Rue de l'aéronautique  
 Parc d'activités du Chauffault  
 44344 Bouguenais  
 Tel : 02 40 32 27 27  
 Fax : 02 40 04 18 66

DEPARTEMENT DU LOIRET  
 Commune de Chatecoq  
 Lieu-dit "Les Huguets"


CENTRALE D'ENROBAGE À CHAUD  
 DEMANDE D'AUTORISATION  
 TEMPORAIRE

PLAN D'ENSEMBLE  
 Plan n°3  
 Echelle : 1/500

N°	Date	Intitulé	Signature
1	04/01/2018	Demande d'autorisation temporaire	

**GEOSCOPI**  
 Parc d'activités du Chauffault  
 44344 Bouguenais  
 Tel : 02 40 32 27 27  
 Fax : 02 40 04 18 66

ANNEXE 2 – Plan des accès et de signalisation

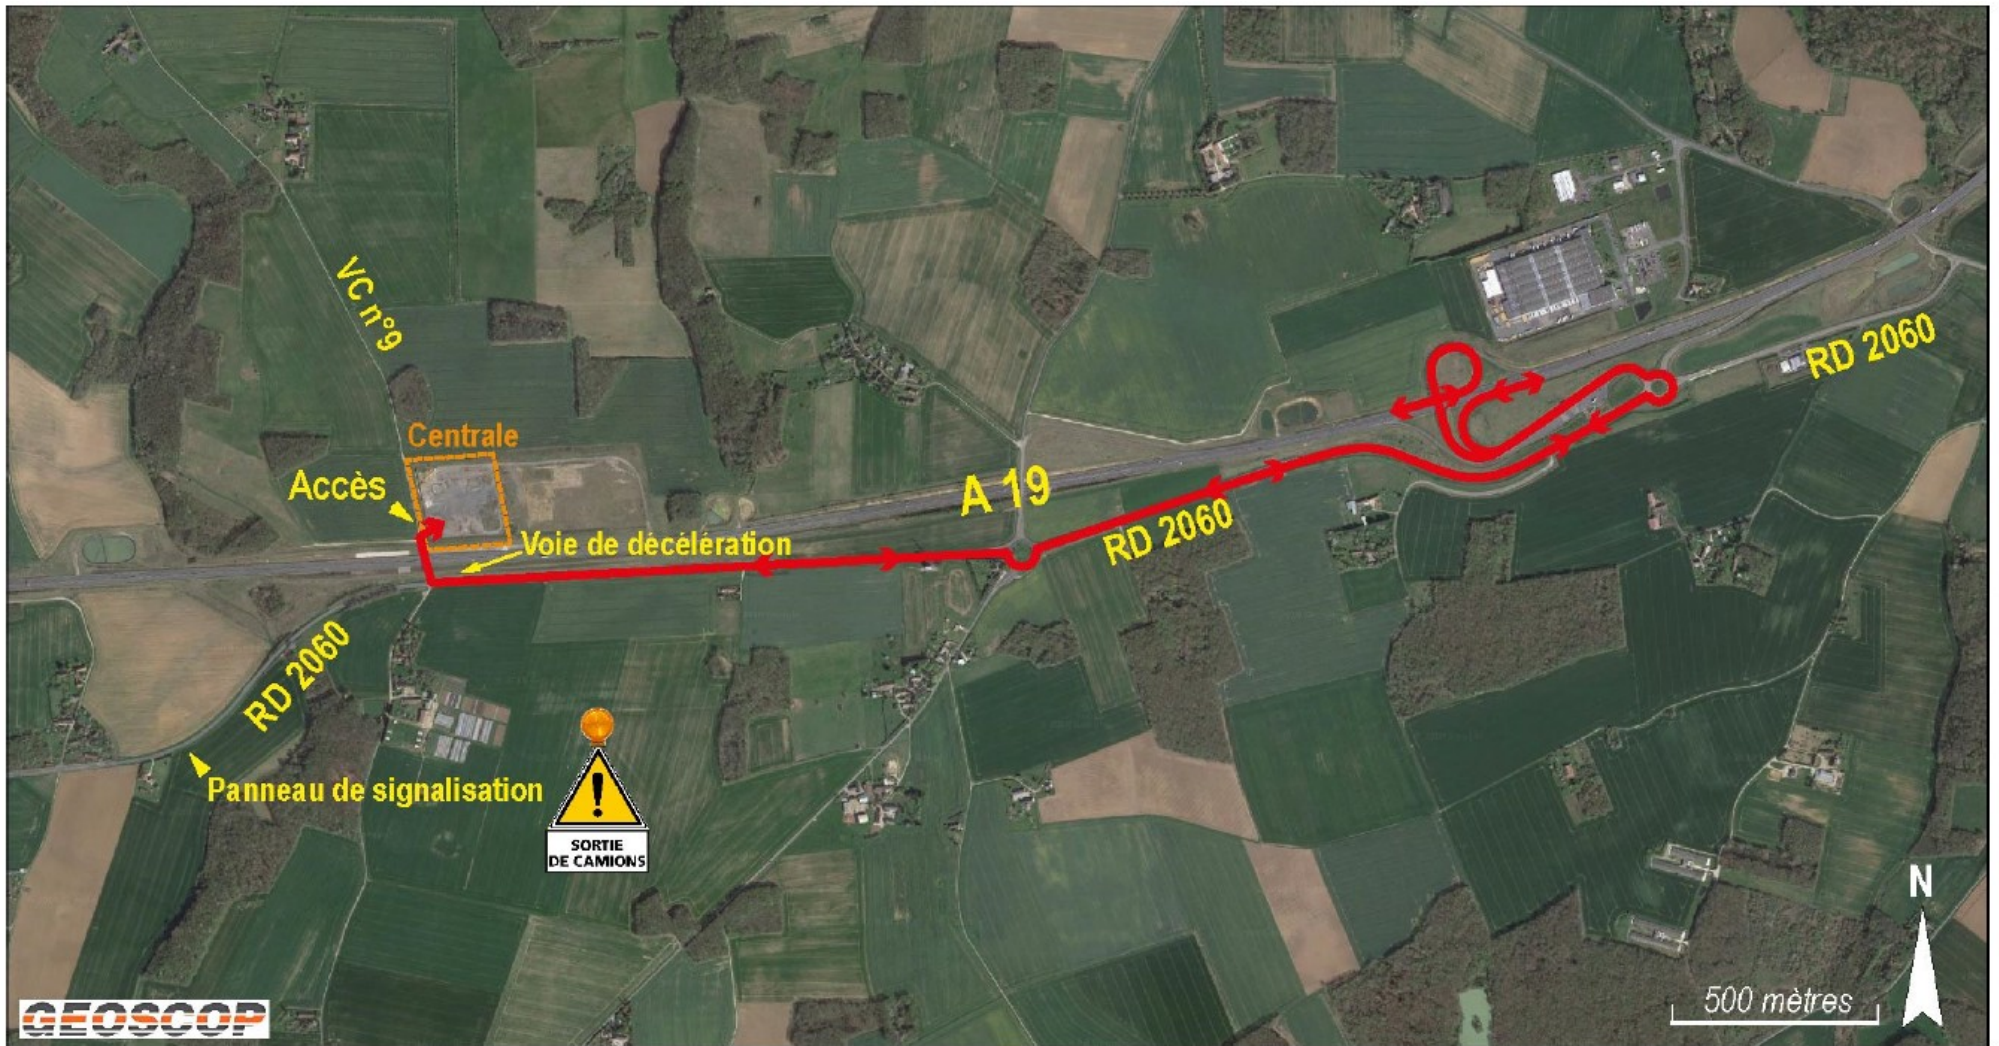



### ANNEXE 3 - Plan d'implantation de la barrière de protection pour les lézards des murailles

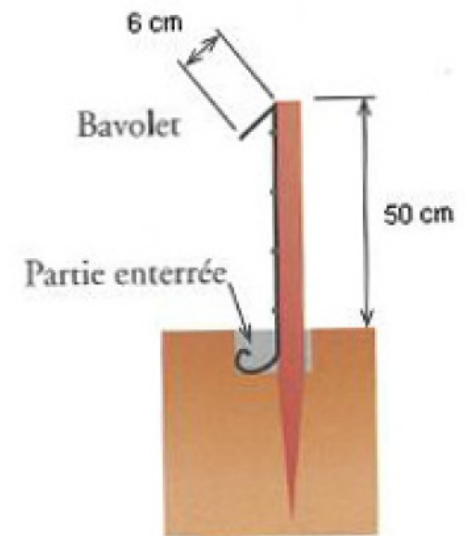


Schéma de principe de barrière