


ABORDS EXISTANTS	PROJET	
LIMITES COMMUNALES	ACCES EXISTANTS A RENFORCER	MAT et EMPRISE FONDATION
ROUTES DEPARTEMENTALES	CHEMINS D'ACCES ET VIRAGES A CREER	POSTE DE LIVRAISON
CHEMINS RURAUX PRINCIPAUX	PLATEFORMES DE LEVAGE DES EOLIENNES	LIAISON ELECTRIQUE INTERNE
HABITATIONS	SURVOL PALES	PERIMETRE 35m
HANGARS		
LIGNE HTA ENEDIS - 20kV		
LIGNE HTA ENTERREE		
LIGNE HTB DOUBLE		

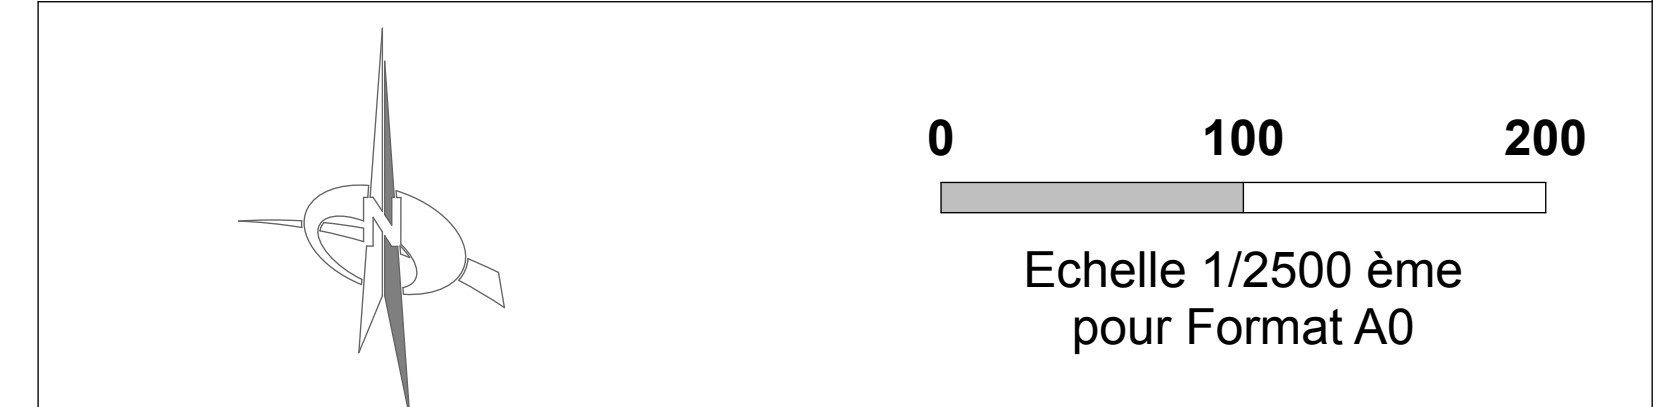

**Département du Loiret (45)**  
**FERME EOLIENNE DE LION-EN-BEAUCE**  
 Commune de **LION-EN-BEAUCE**

**PLAN REGLEMENTAIRE**  
**PLAN DES ABORDS DES INSTALLATIONS**

17 Janvier 2018    Ech : 1/2500ème    Format A0