

ANNEXES

Annexe 1 : plan cadastral/parcellaire

Annexe 2 : Plan de phasage

Annexe 3 : Plan de remise en état « La Grande Pièce de la Brosse » et « Parc à Cœur »


Annexe 4 : Plan de remise en état « La Brosse »

Annexe 5 : Plan de localisation des zones à émergence réglementée (ZER)


Annexe 6 : Plan de localisation du réseau de surveillance des eaux souterraines

Annexe 7 : Plan du circuit de lavage

Annexe 1 : Plan cadastral / parcellaire

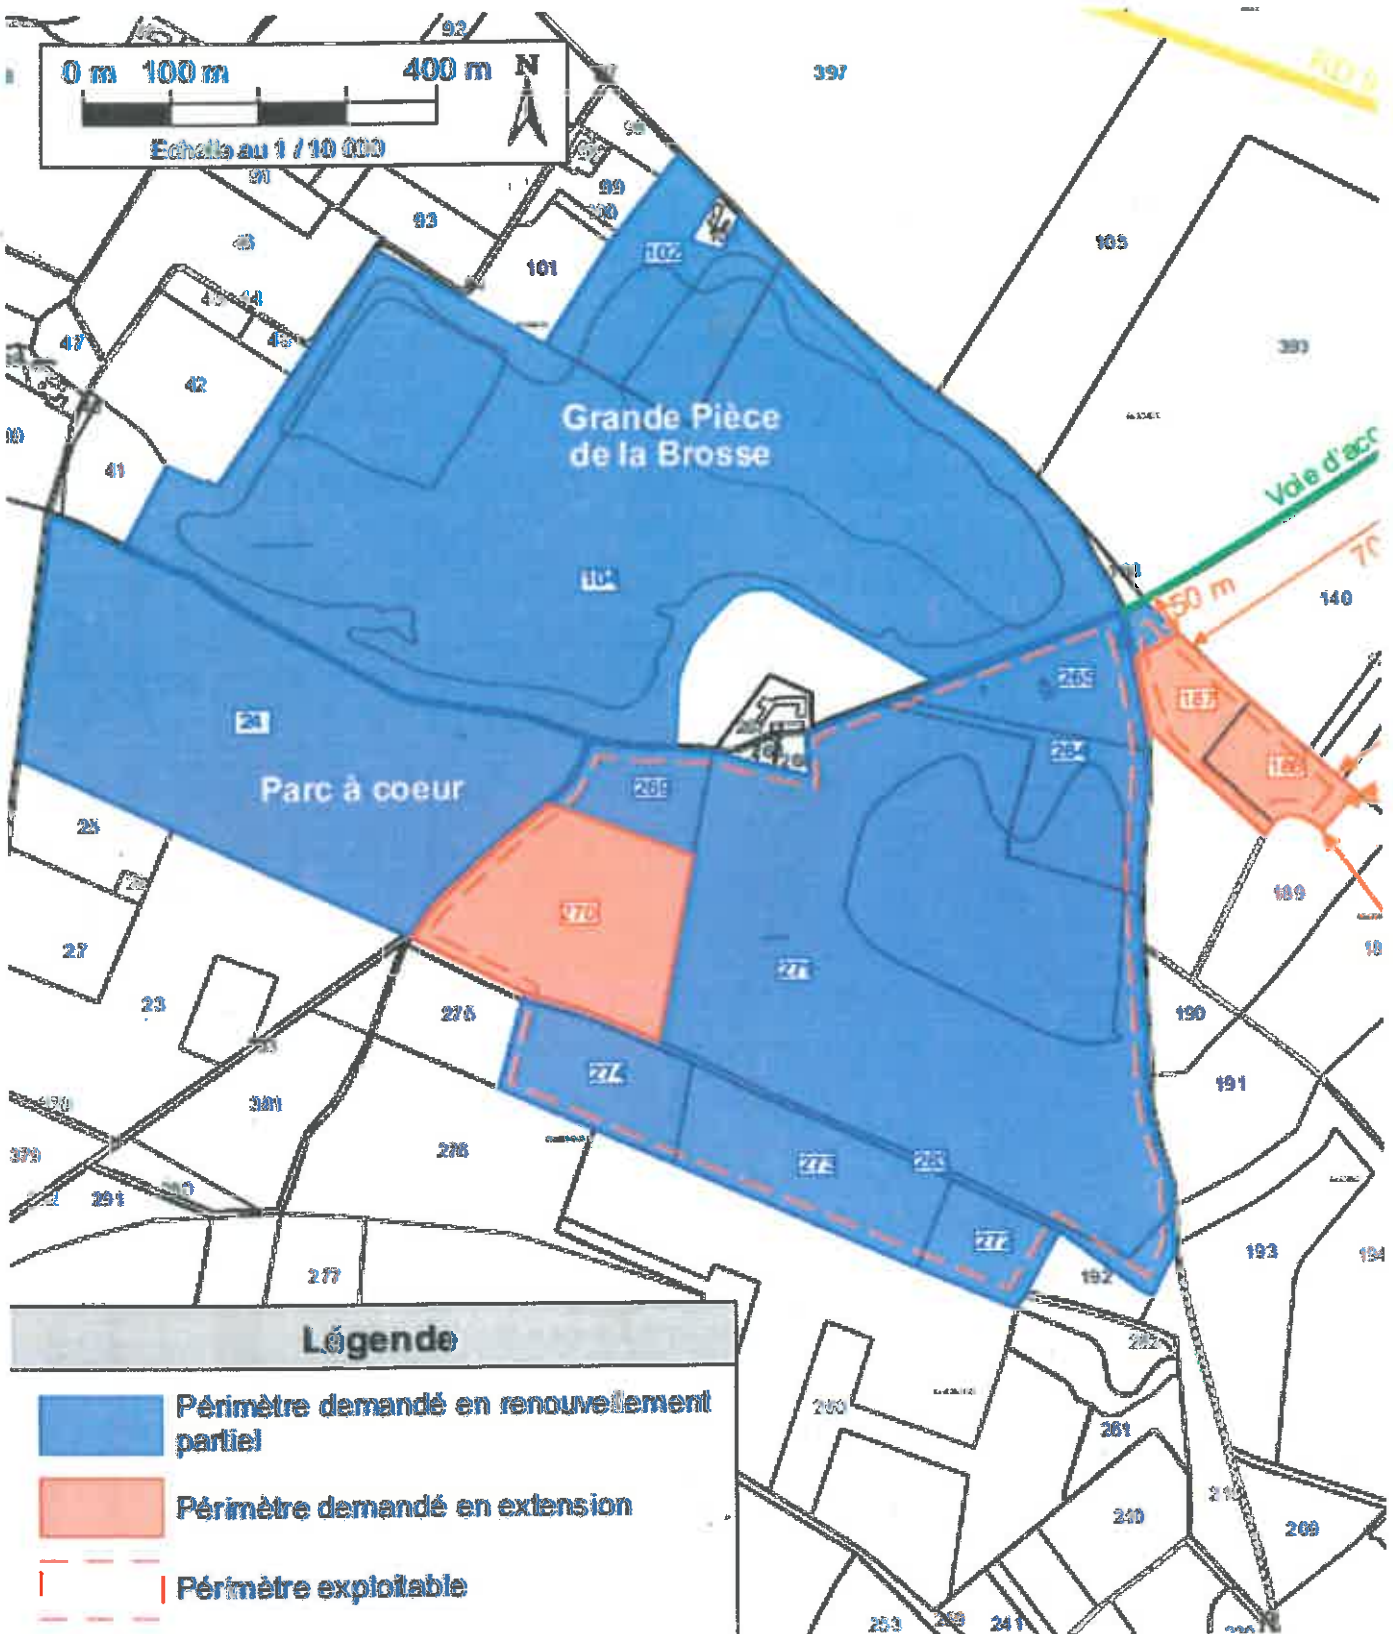

Annexe 2 : Plan de phasage

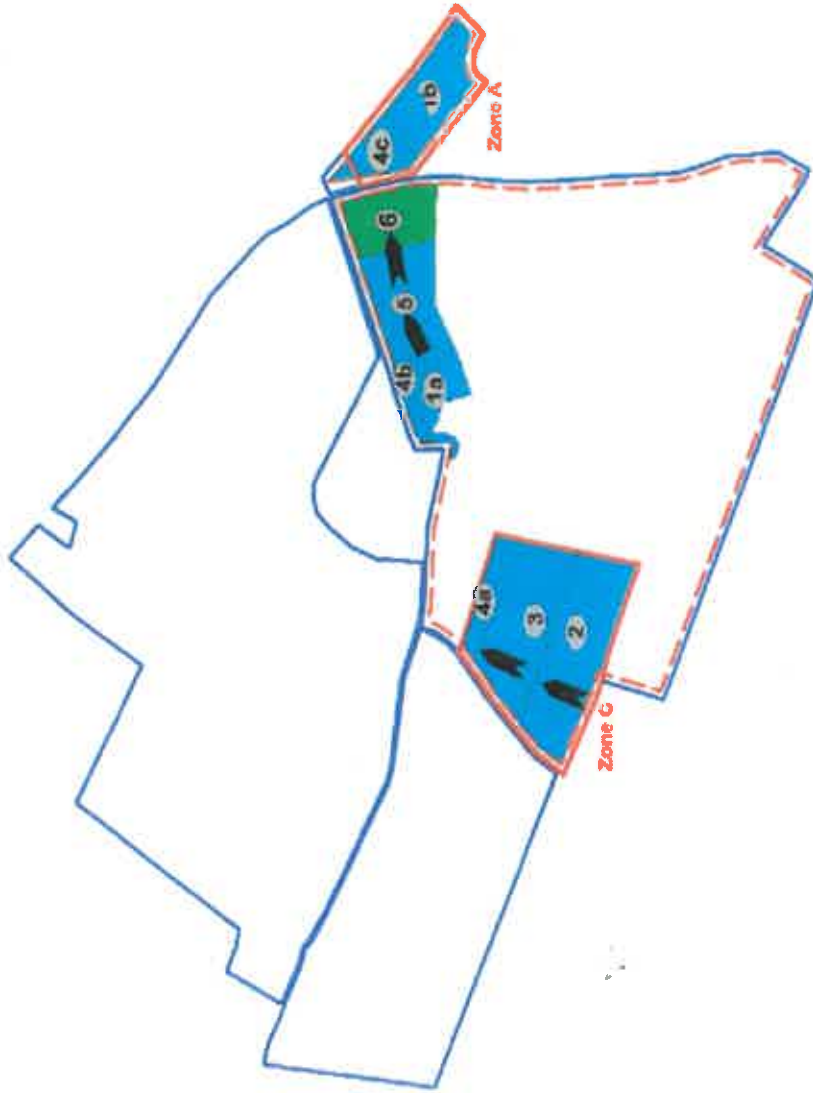


Les années 7/8/9 sont consacrées au réaménagement final du site

LÉGENDE

-  Périimètre demandé en renouvellement partiel
-  Périimètre demandé en extension
-  Périimètre exploitable
-  Phase A (de T_0 à $T_0 + 5$ ans)
-  Phase B (de $T_1 + 6$ ans à $T_0 + 9$ ans)
-  Sens d'exploitation
-  Année d'exploitation




Annexe 3 : Plan de remise en état des plans d'eau « Grande Pièce de la Brosse » et « Parc à cœur »

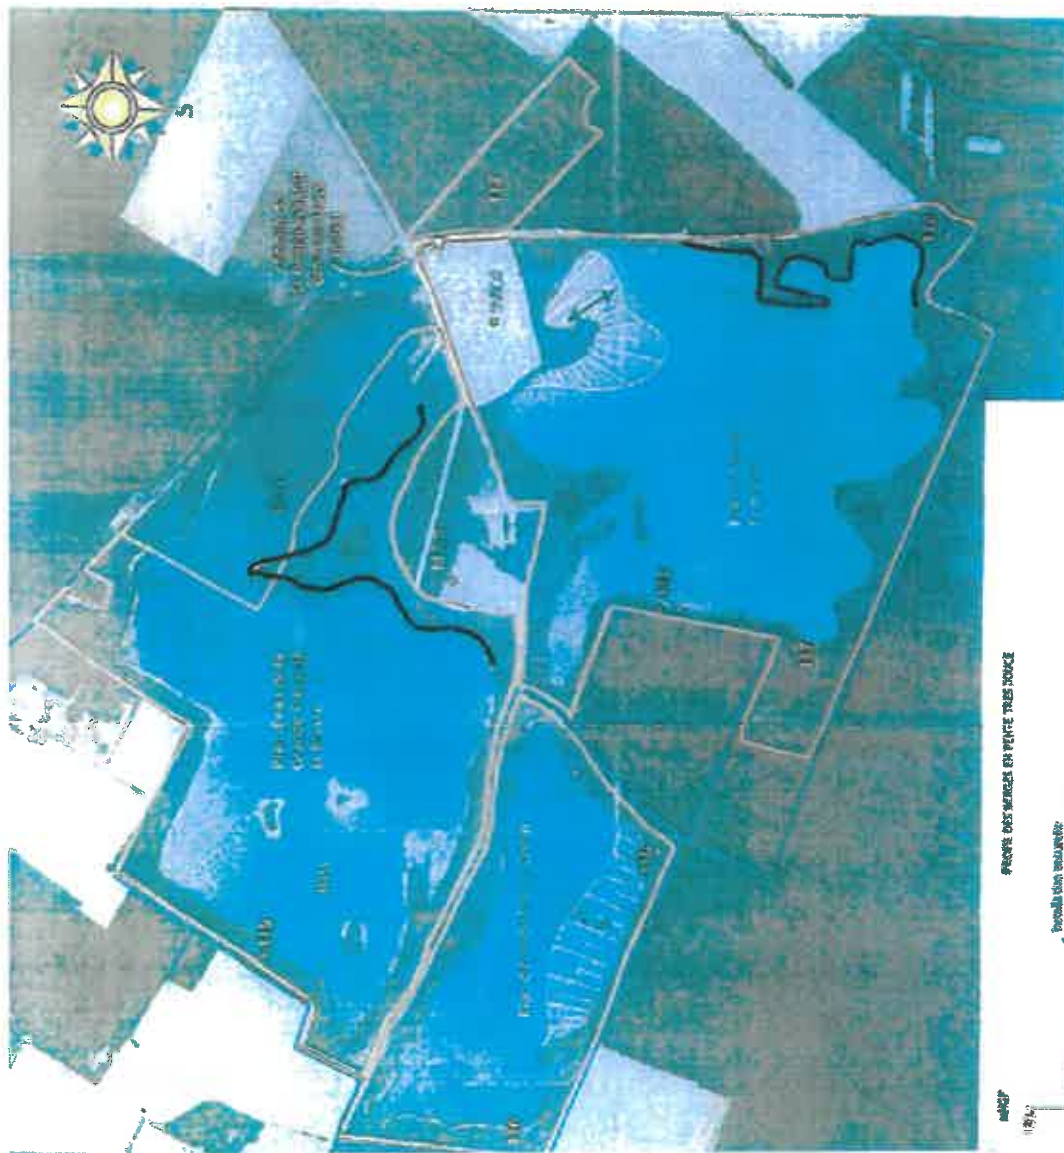

Déjà des Photographies aériennes - IGN 2001


37 Localisation des prises de vue

PLAN DE L'ETAT FINAL

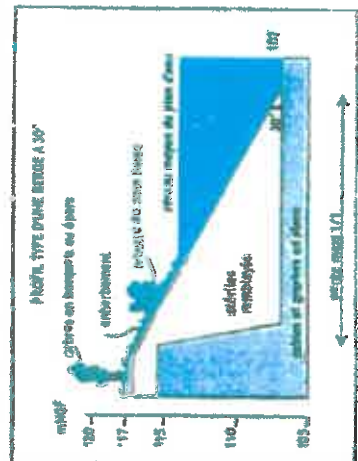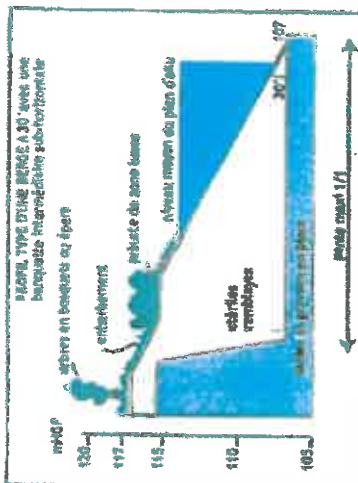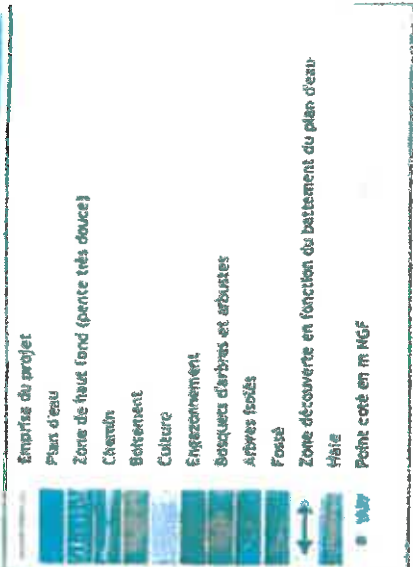


Annexe 4 : Plan de remise en état plan d'eau « la Brosse »


REAMENAGEMENT DE LA CARRIERE EQIOM DE SULLY-SUR-LOIRE

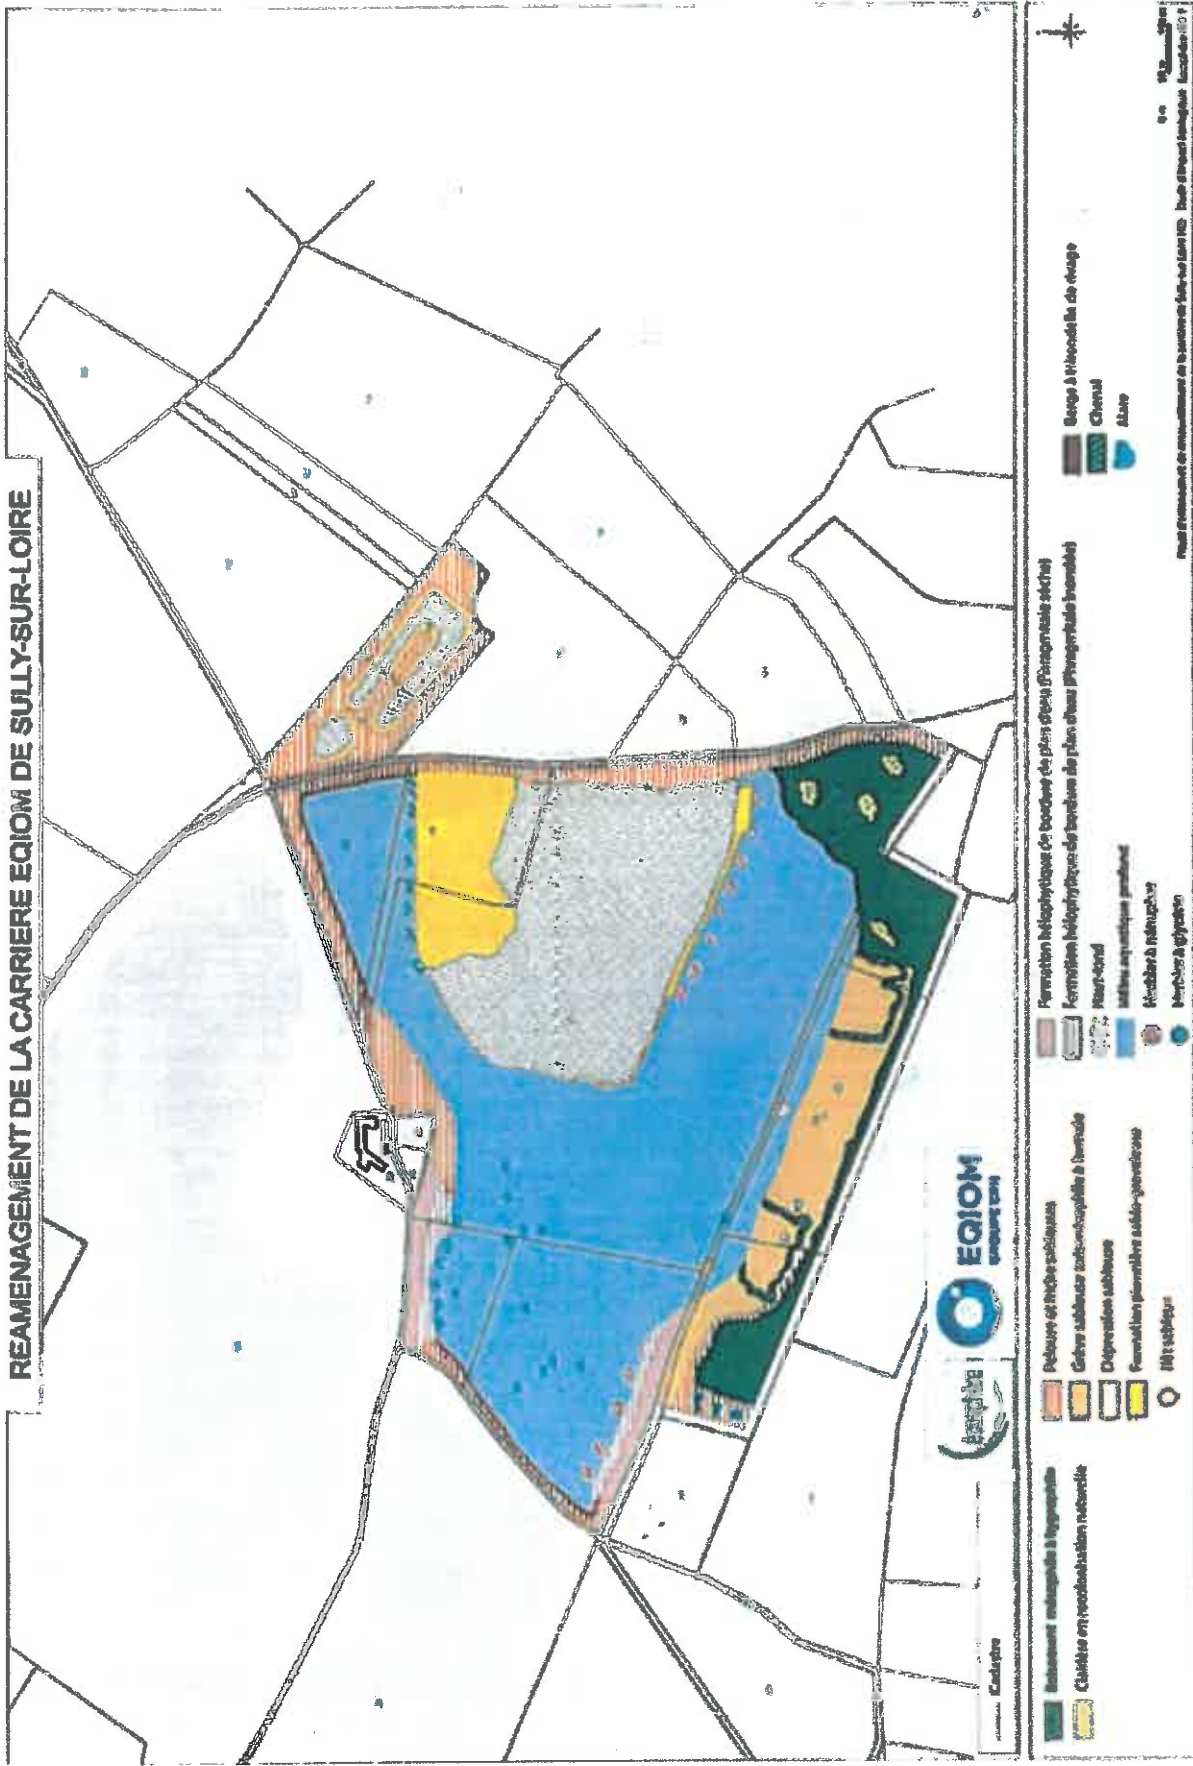

Annexe 5 : Plan de localisation des zones à émergence réglementée (ZER)

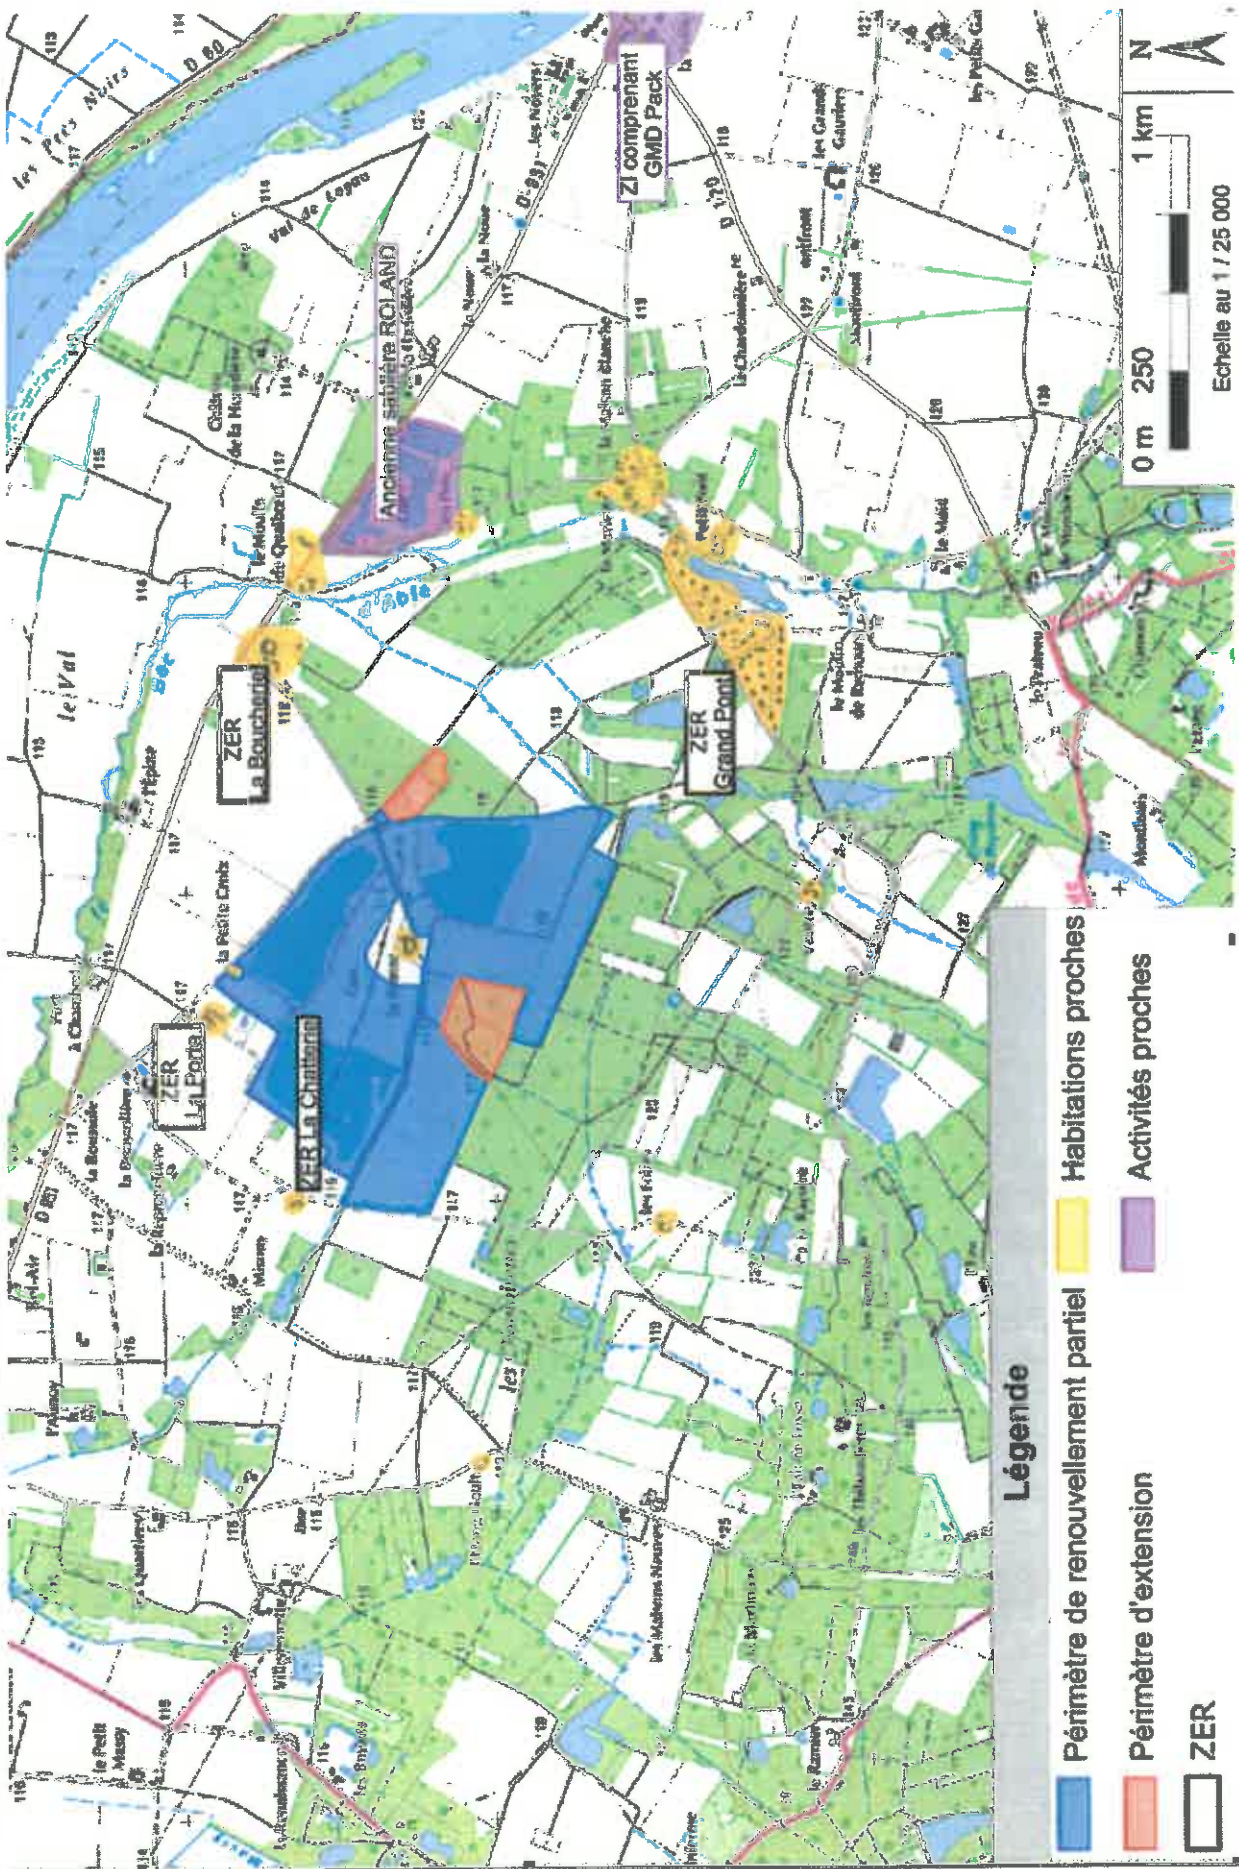

Annexe 6 : Plan de localisation du réseau de surveillance des eaux souterraines

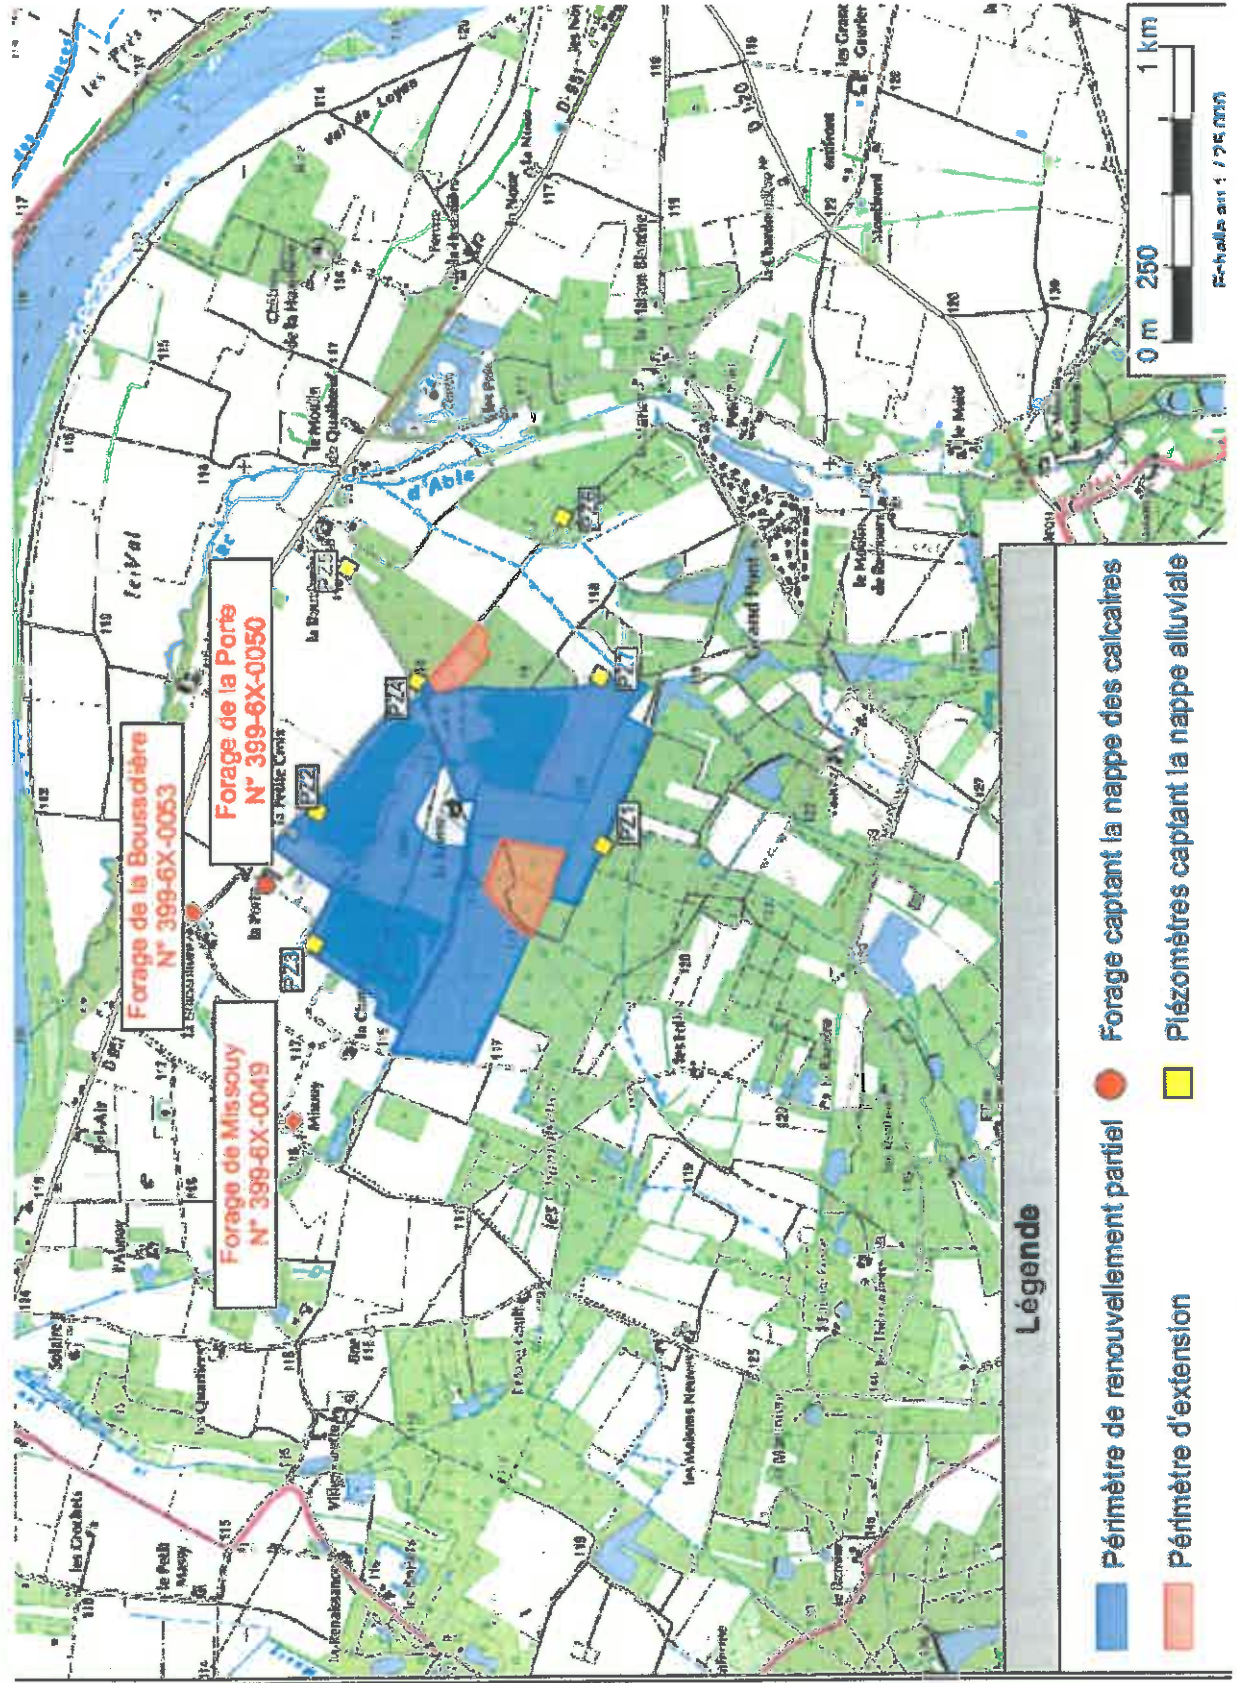

Annexe 7 : Plan du circuit de lavage

