

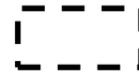
Département du Loiret

Commune de BOUZY-LA-FORET


CARRIÈRE DE LA PLAINE DE SAINT AGNAN

Demande de renouvellement
et d'extension

N = ETAT ACTUEL

-  Emprise du projet (120 017 m²)
-  Emprise exploitable (80 000 m²)
-  Boisement actuellement en place
-  Surface déjà déboisée et défrichée
-  Surface remise en état en cours de replantation (23 100 m²)
-  Surface en cours de remblaiement (31 500 m²)
-  Surface à exploiter selon l'arrêté préfectoral du 25/05/2016 (3 200 m²)
-  Surface gelée (4 350 m²)
(préservation d'espèce végétale)
-  Mare

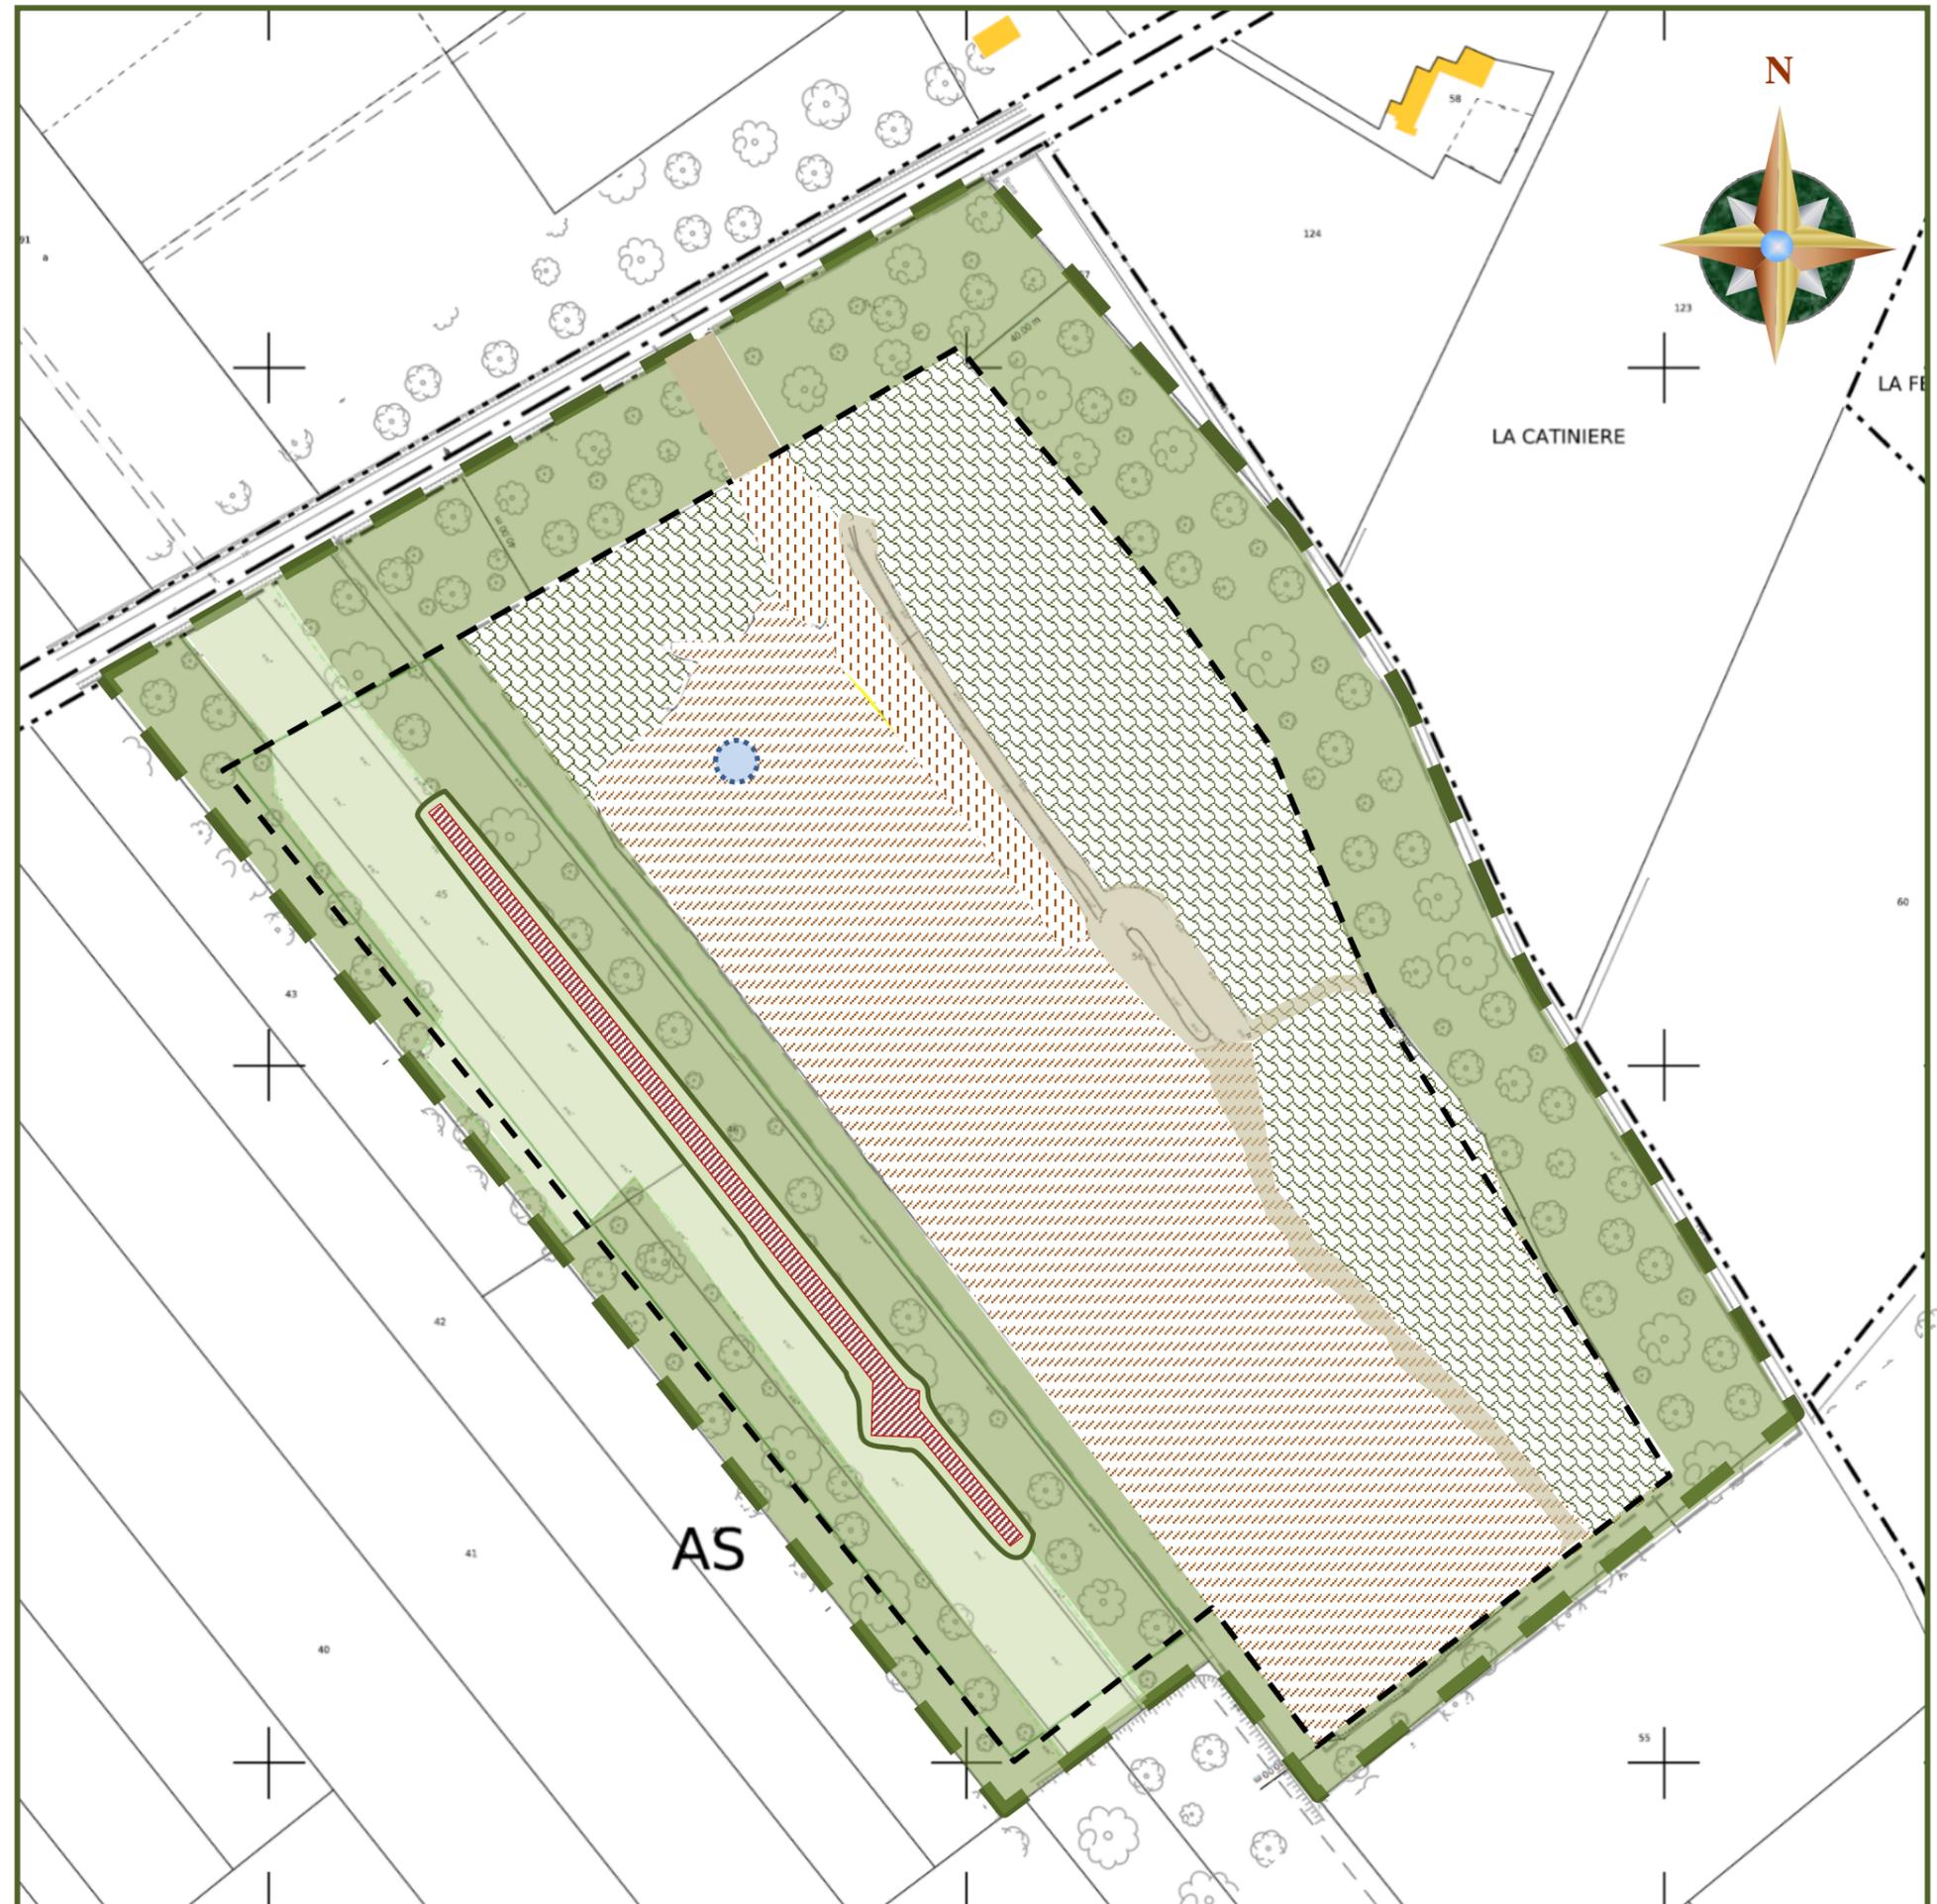Echelle au 1/2000



Département du Loiret

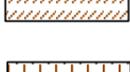
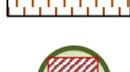
Commune de BOUZY-LA-FORET

CARRIÈRE DE LA PLAINE DE SAINT AGNAN


Demande de renouvellement
et d'extension

PHASAGE DE L'EXPLOITATION

*N + 1 an = Travaux
préparatoires*

-  Emprise du projet (120 017 m²)
-  Emprise exploitable (80 000 m²)
-  Boisement conservé en place
-  Surface défrichée et décapée (22 200 m²)
-  Surface remise en état (26 300 m²)
-  Surface en cours de remblaiement (28 300 m²)
-  Surface à exploiter selon l'arrêté préfectoral du 25/05/2016 (3 200 m²)
-  Surface gelée (4 350 m²)
(préservation d'espèce végétale)
-  Mare

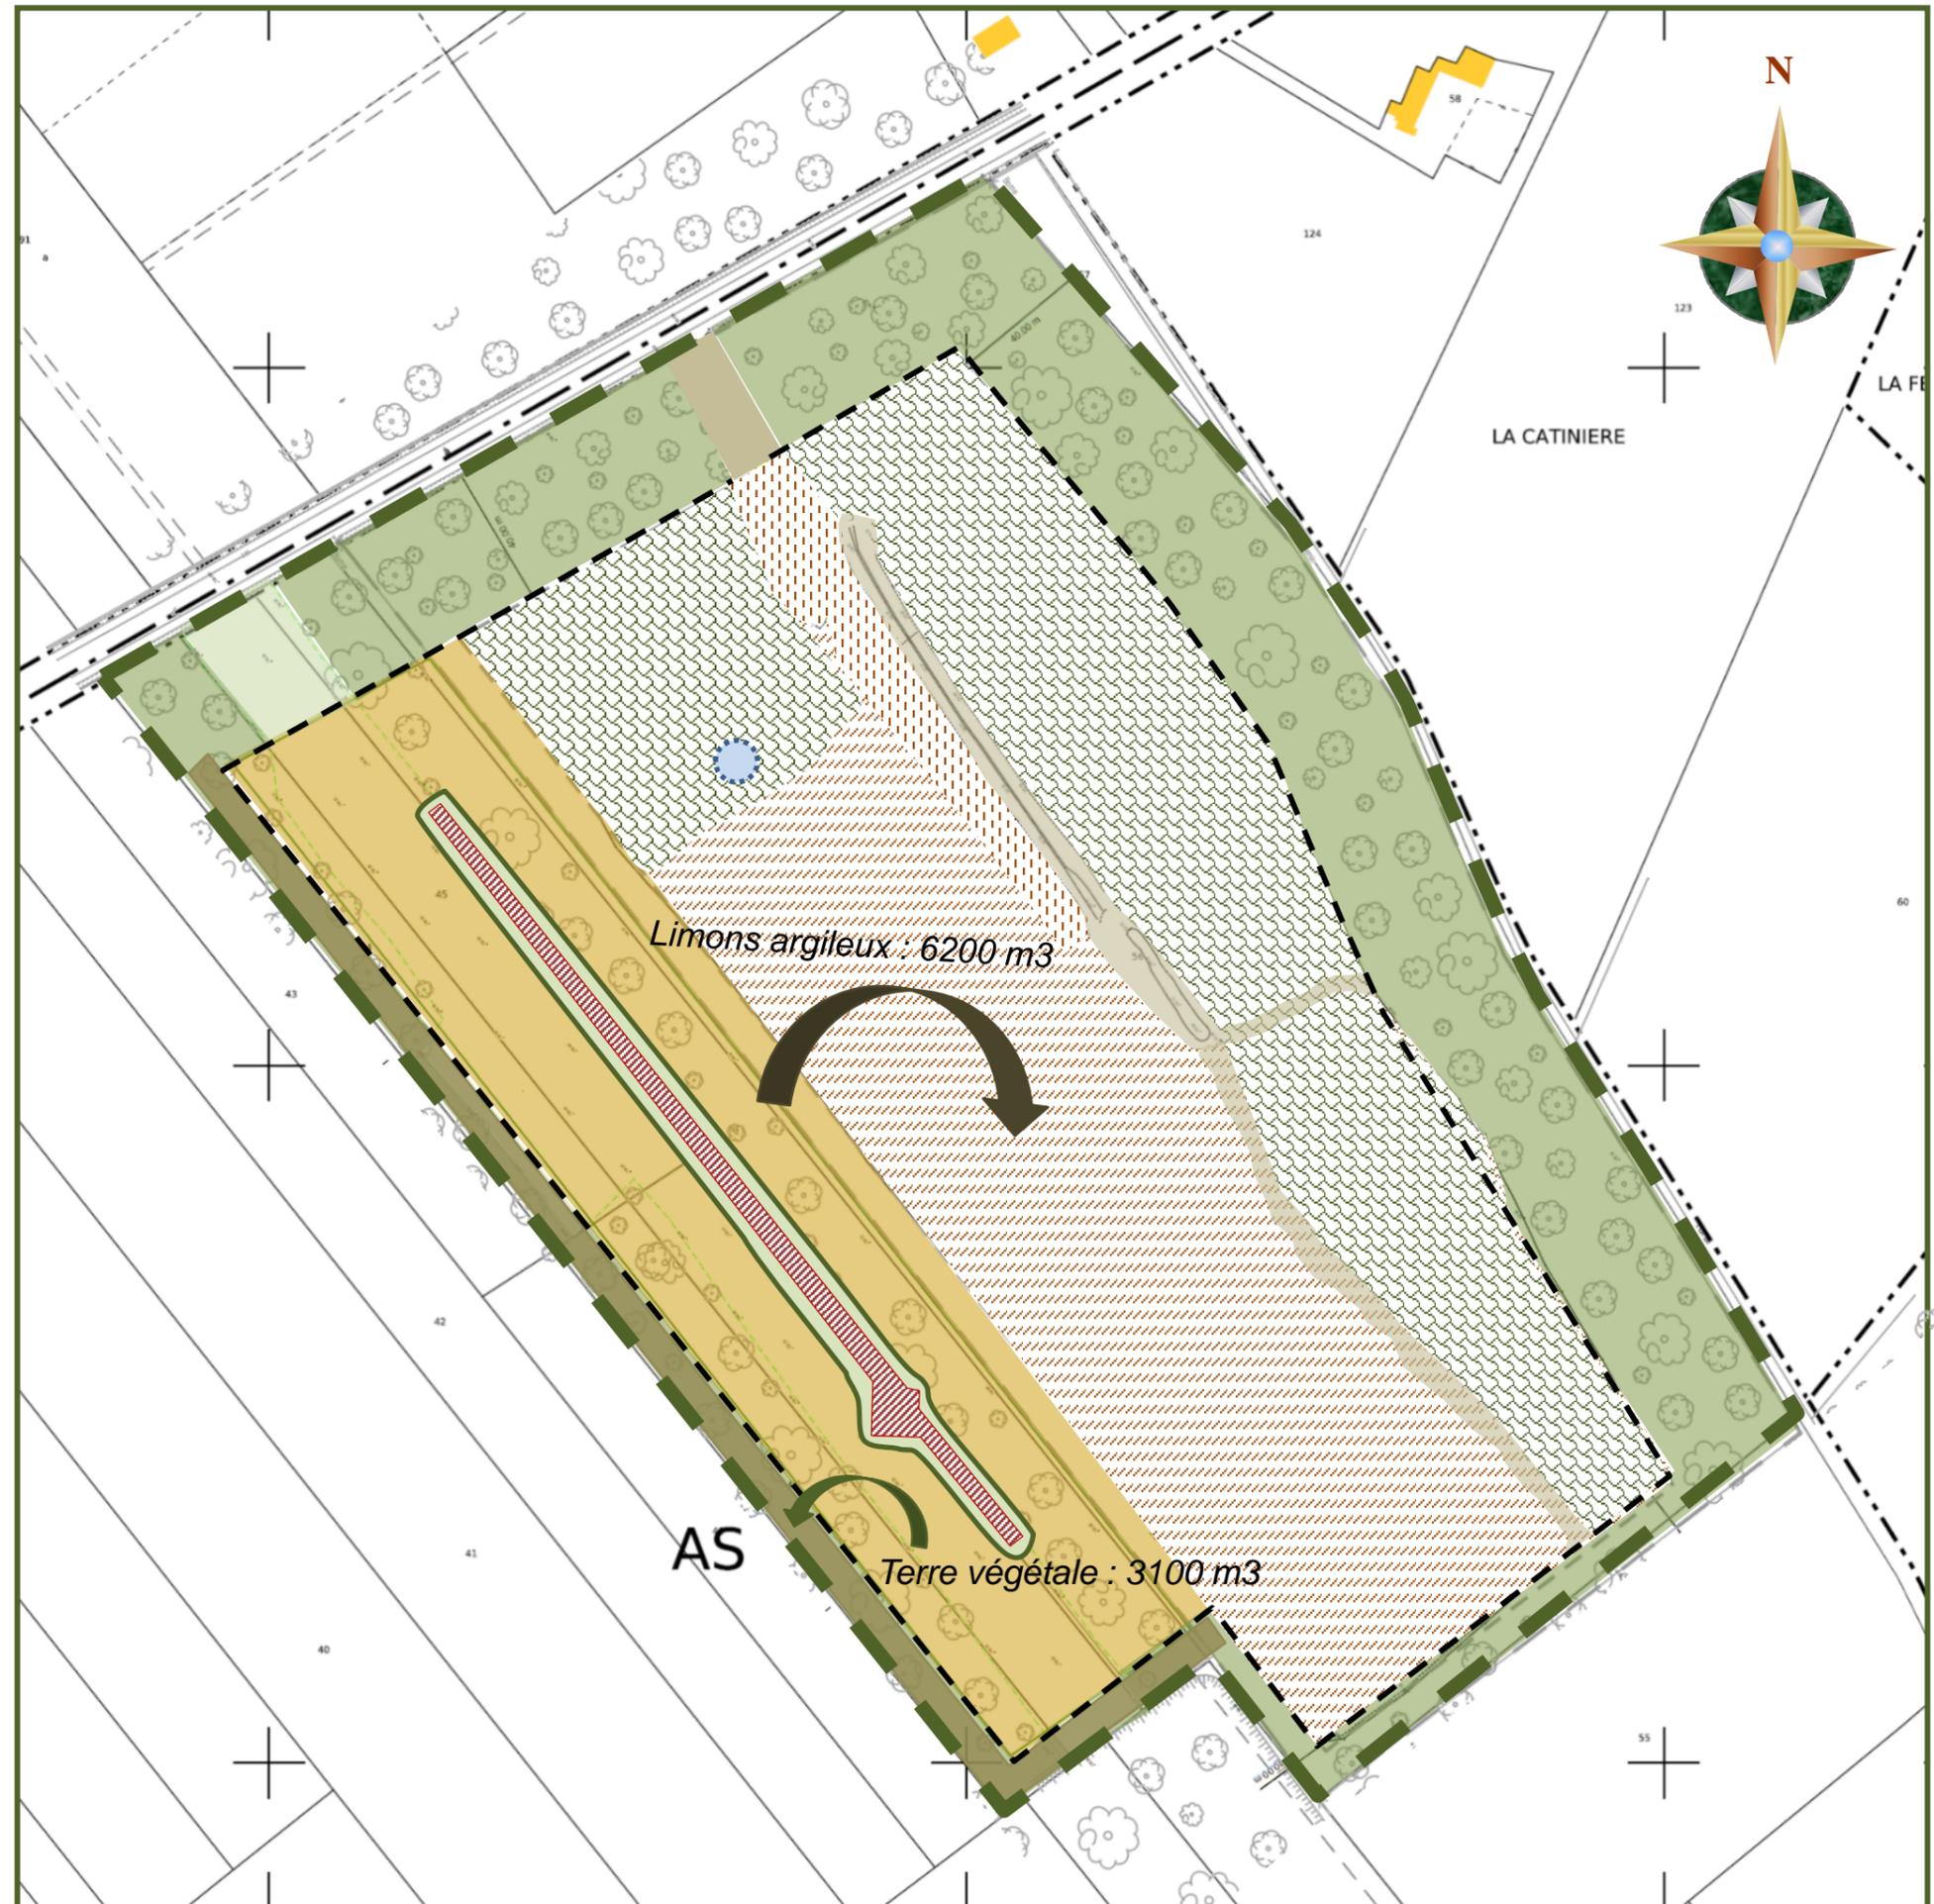Echelle au 1/2000



Département du Loiret

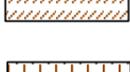
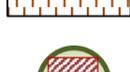
Commune de BOUZY-LA-FORET

CARRIÈRE DE LA PLAINE DE SAINT AGNAN


Demande de renouvellement
et d'extension

PHASAGE DE L'EXPLOITATION

N + 5 ans

-  Emprise du projet (120 017 m²)
-  Emprise exploitable (80 000 m²)
-  Boisement conservé en place
-  Surface à exploiter (16 500 m²)
-  Surface remise en état (30 300 m²)
-  Surface en cours de remblaiement (24 300 m²)
-  Surface en cours d'exploitation (8 900 m²)
-  Surface gelée (4 350 m²)
(préservation d'espèce végétale)
-  Mare

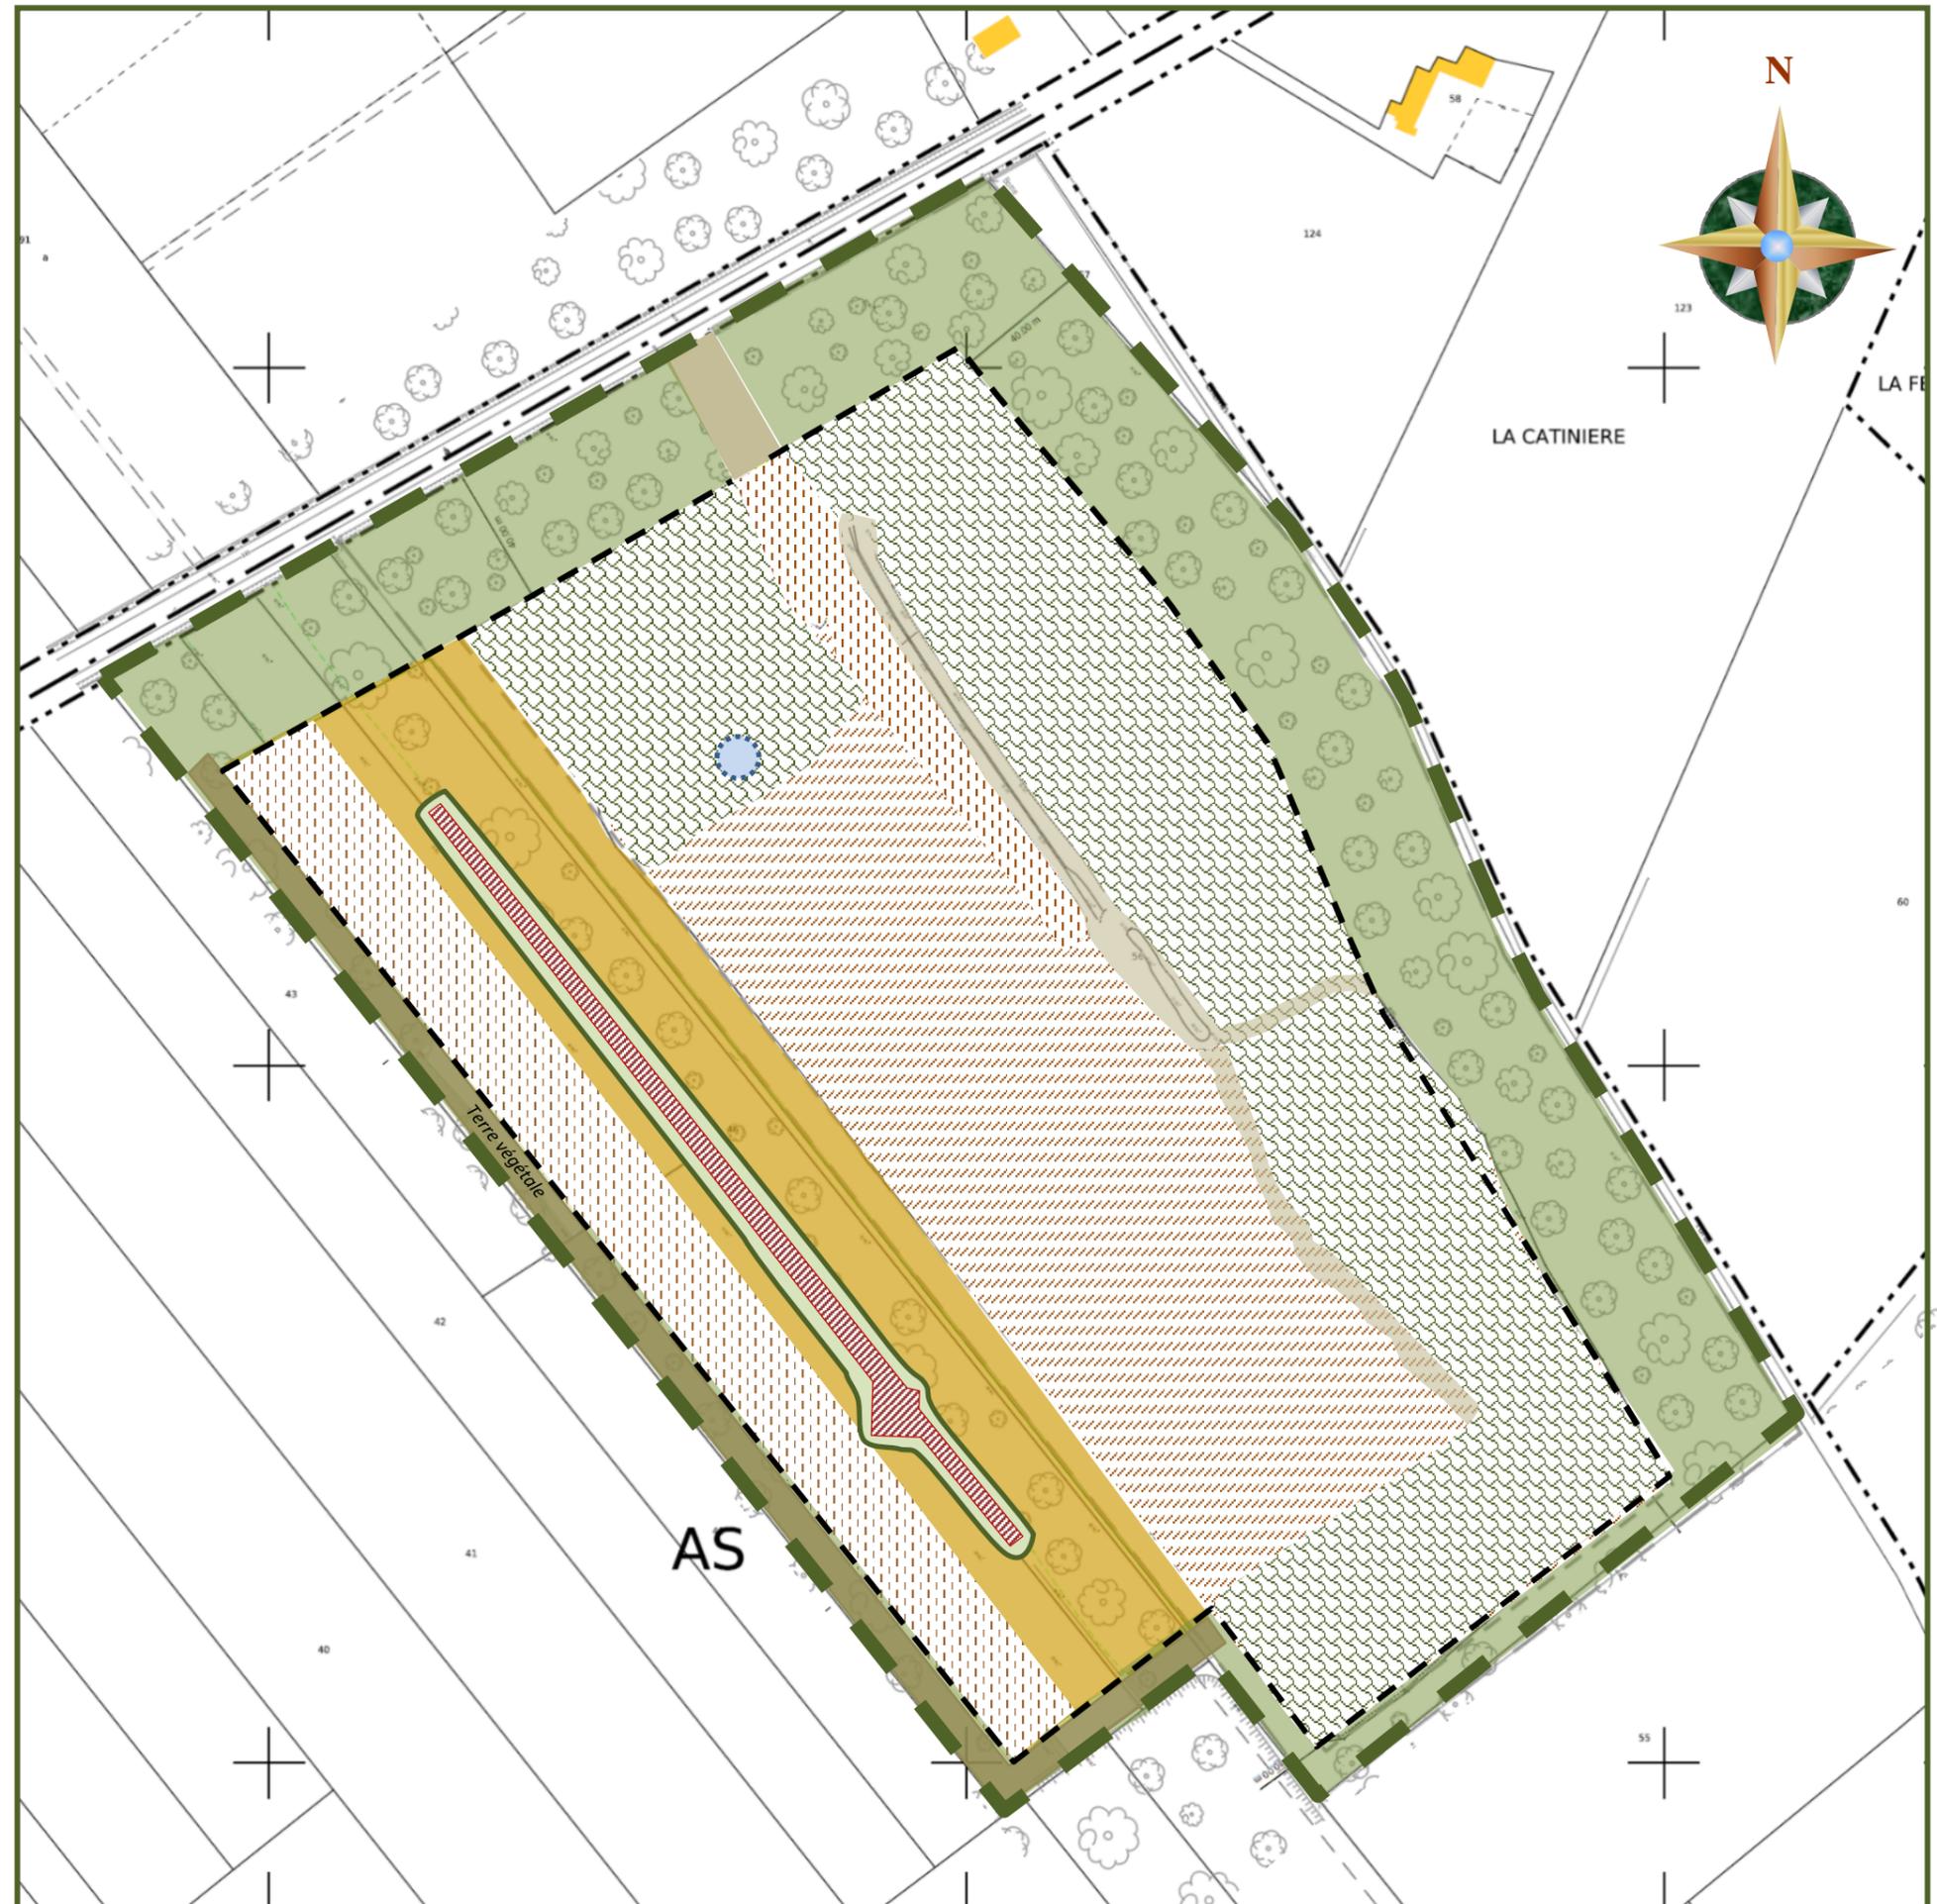Echelle au 1/2000



Département du Loiret

Commune de BOUZY-LA-FORET

CARRIÈRE DE LA PLAINE DE SAINT AGNAN

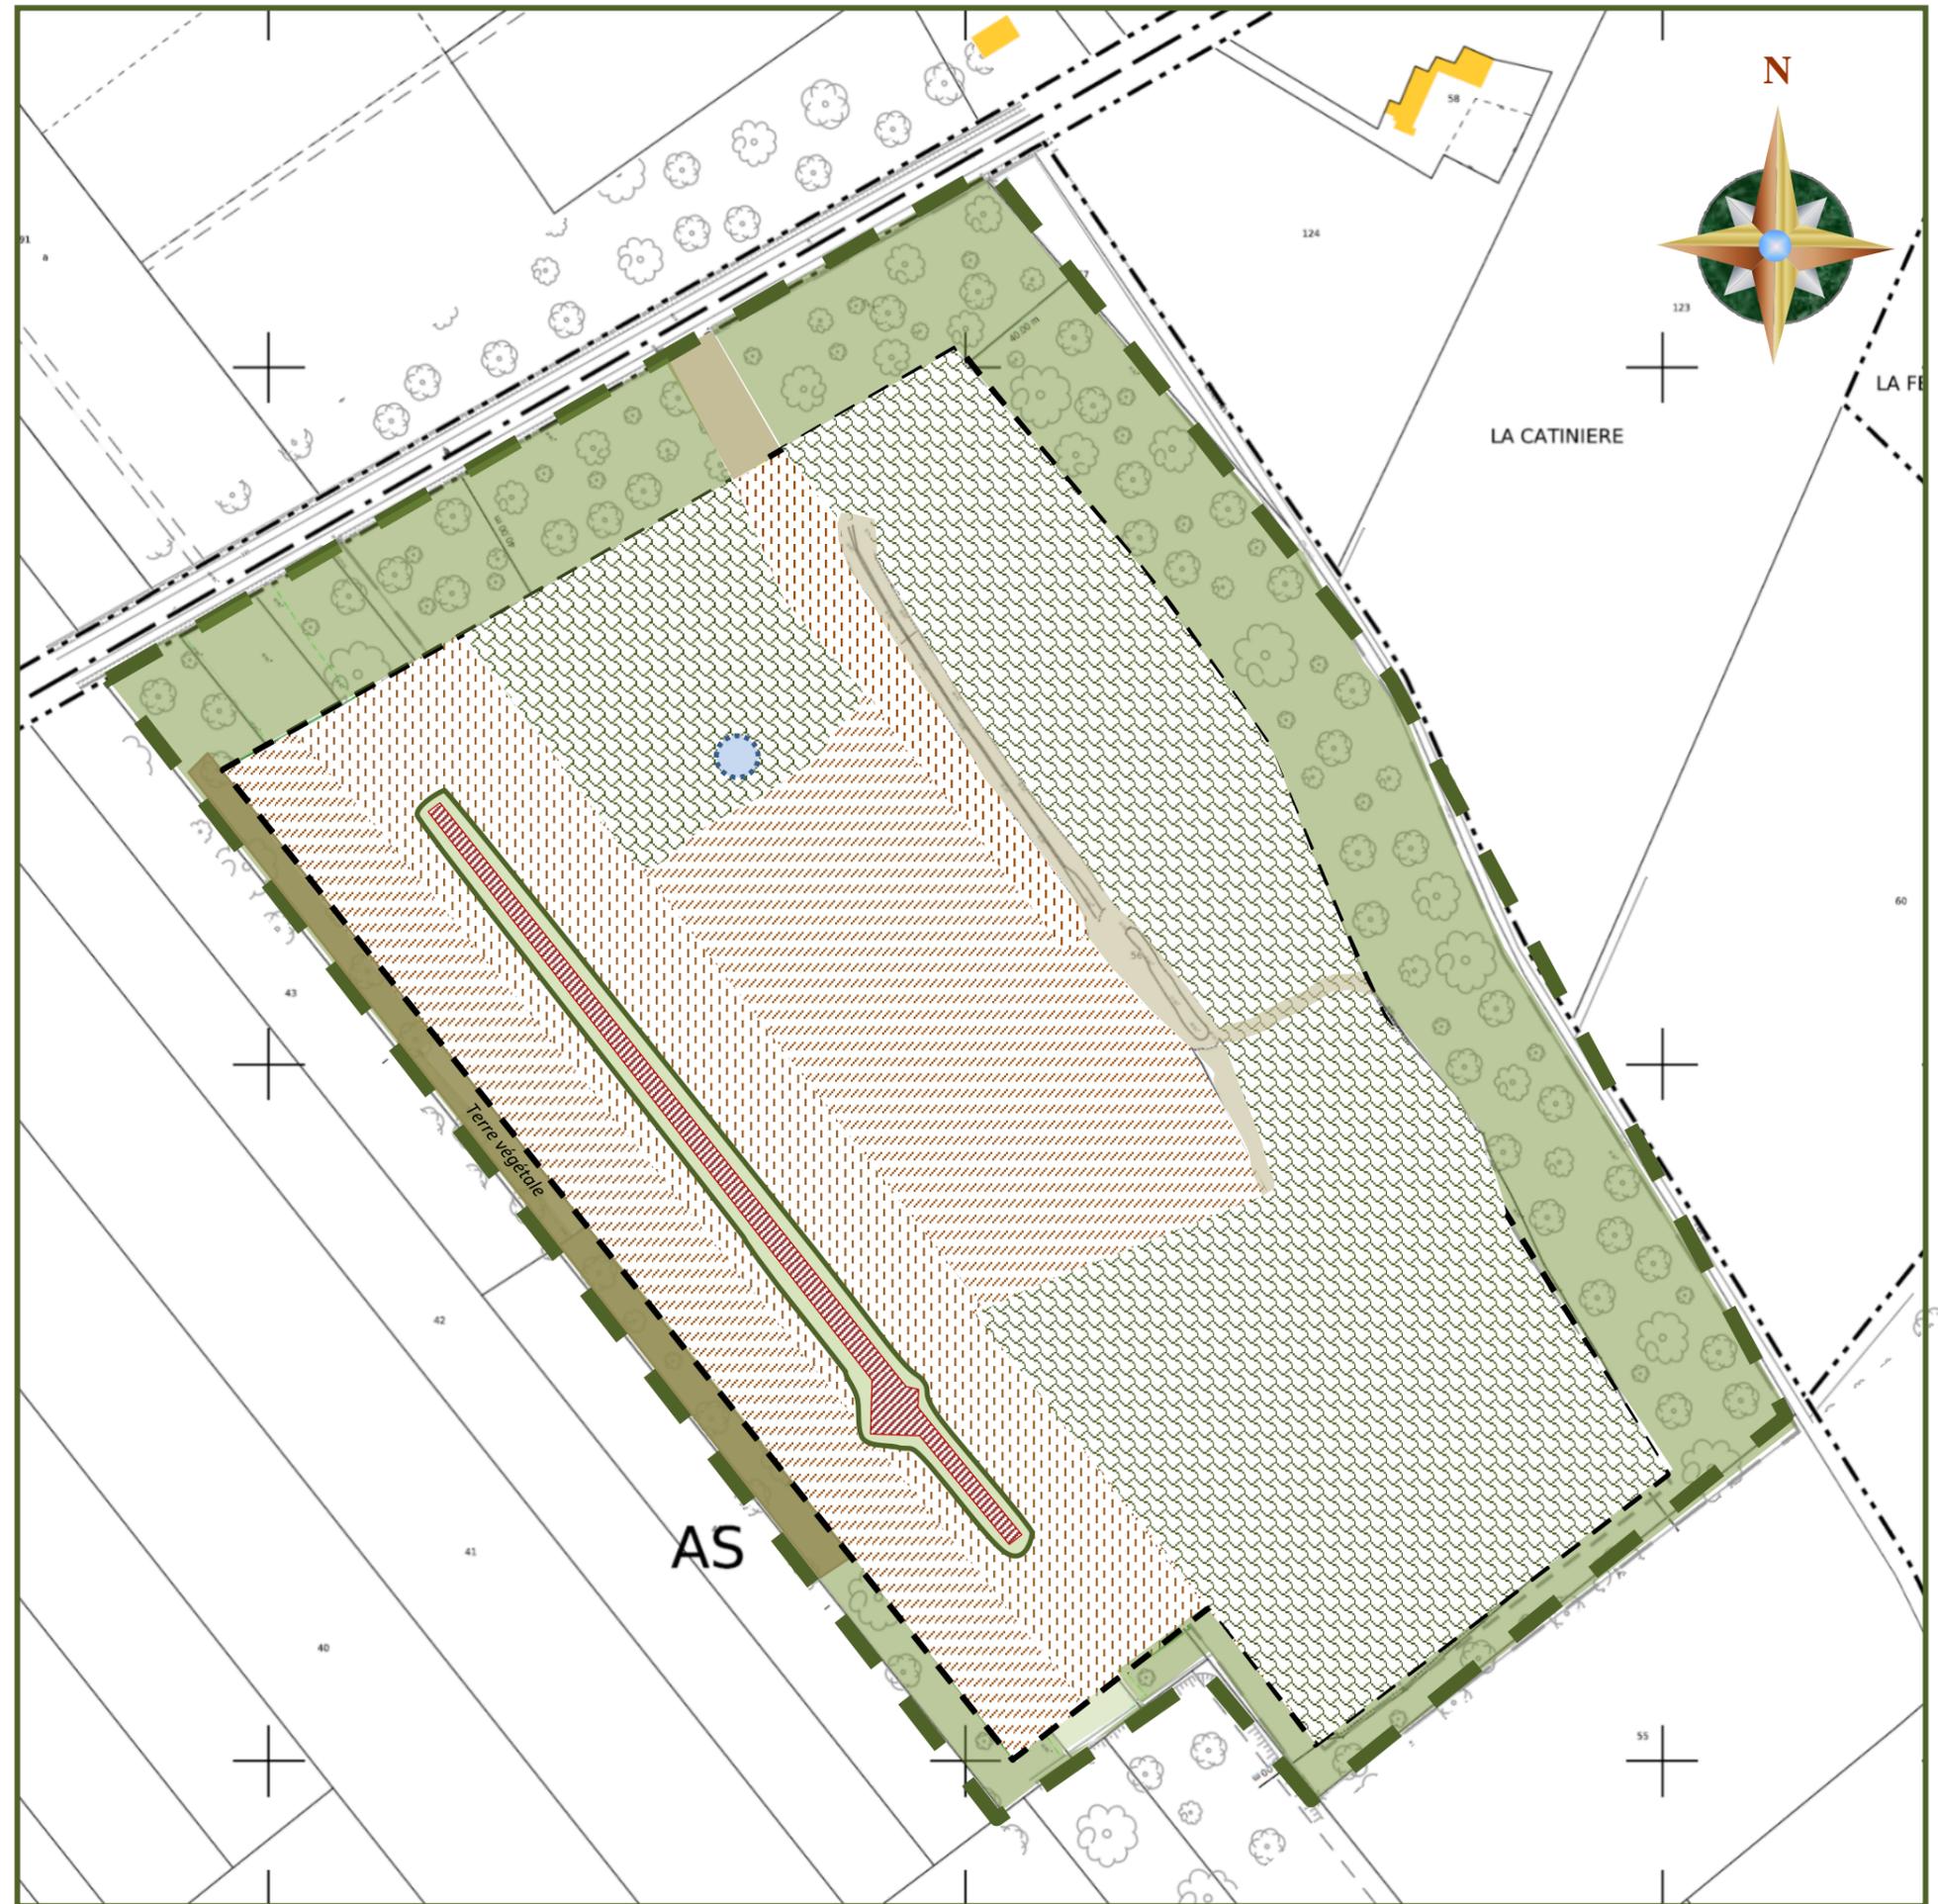
Demande de renouvellement
et d'extension

PHASAGE DE L'EXPLOITATION

N + 10 ans

-  Emprise du projet (120 017 m²)
-  Emprise exploitable (80 000 m²)
-  Boisement conservé en place
-  Surface remise en état (38 300 m²)
-  Surface en cours de remblaiement (22 000 m²)
-  Surface en cours d'exploitation (19 700 m²)
-  Surface gelée (4 350 m²)
(préservation d'espèce végétale)
-  Mare

Echelle au 1/2000



Département du Loiret

Commune de BOUZY-LA-FORET

CARRIÈRE DE LA PLAINE DE SAINT AGNAN

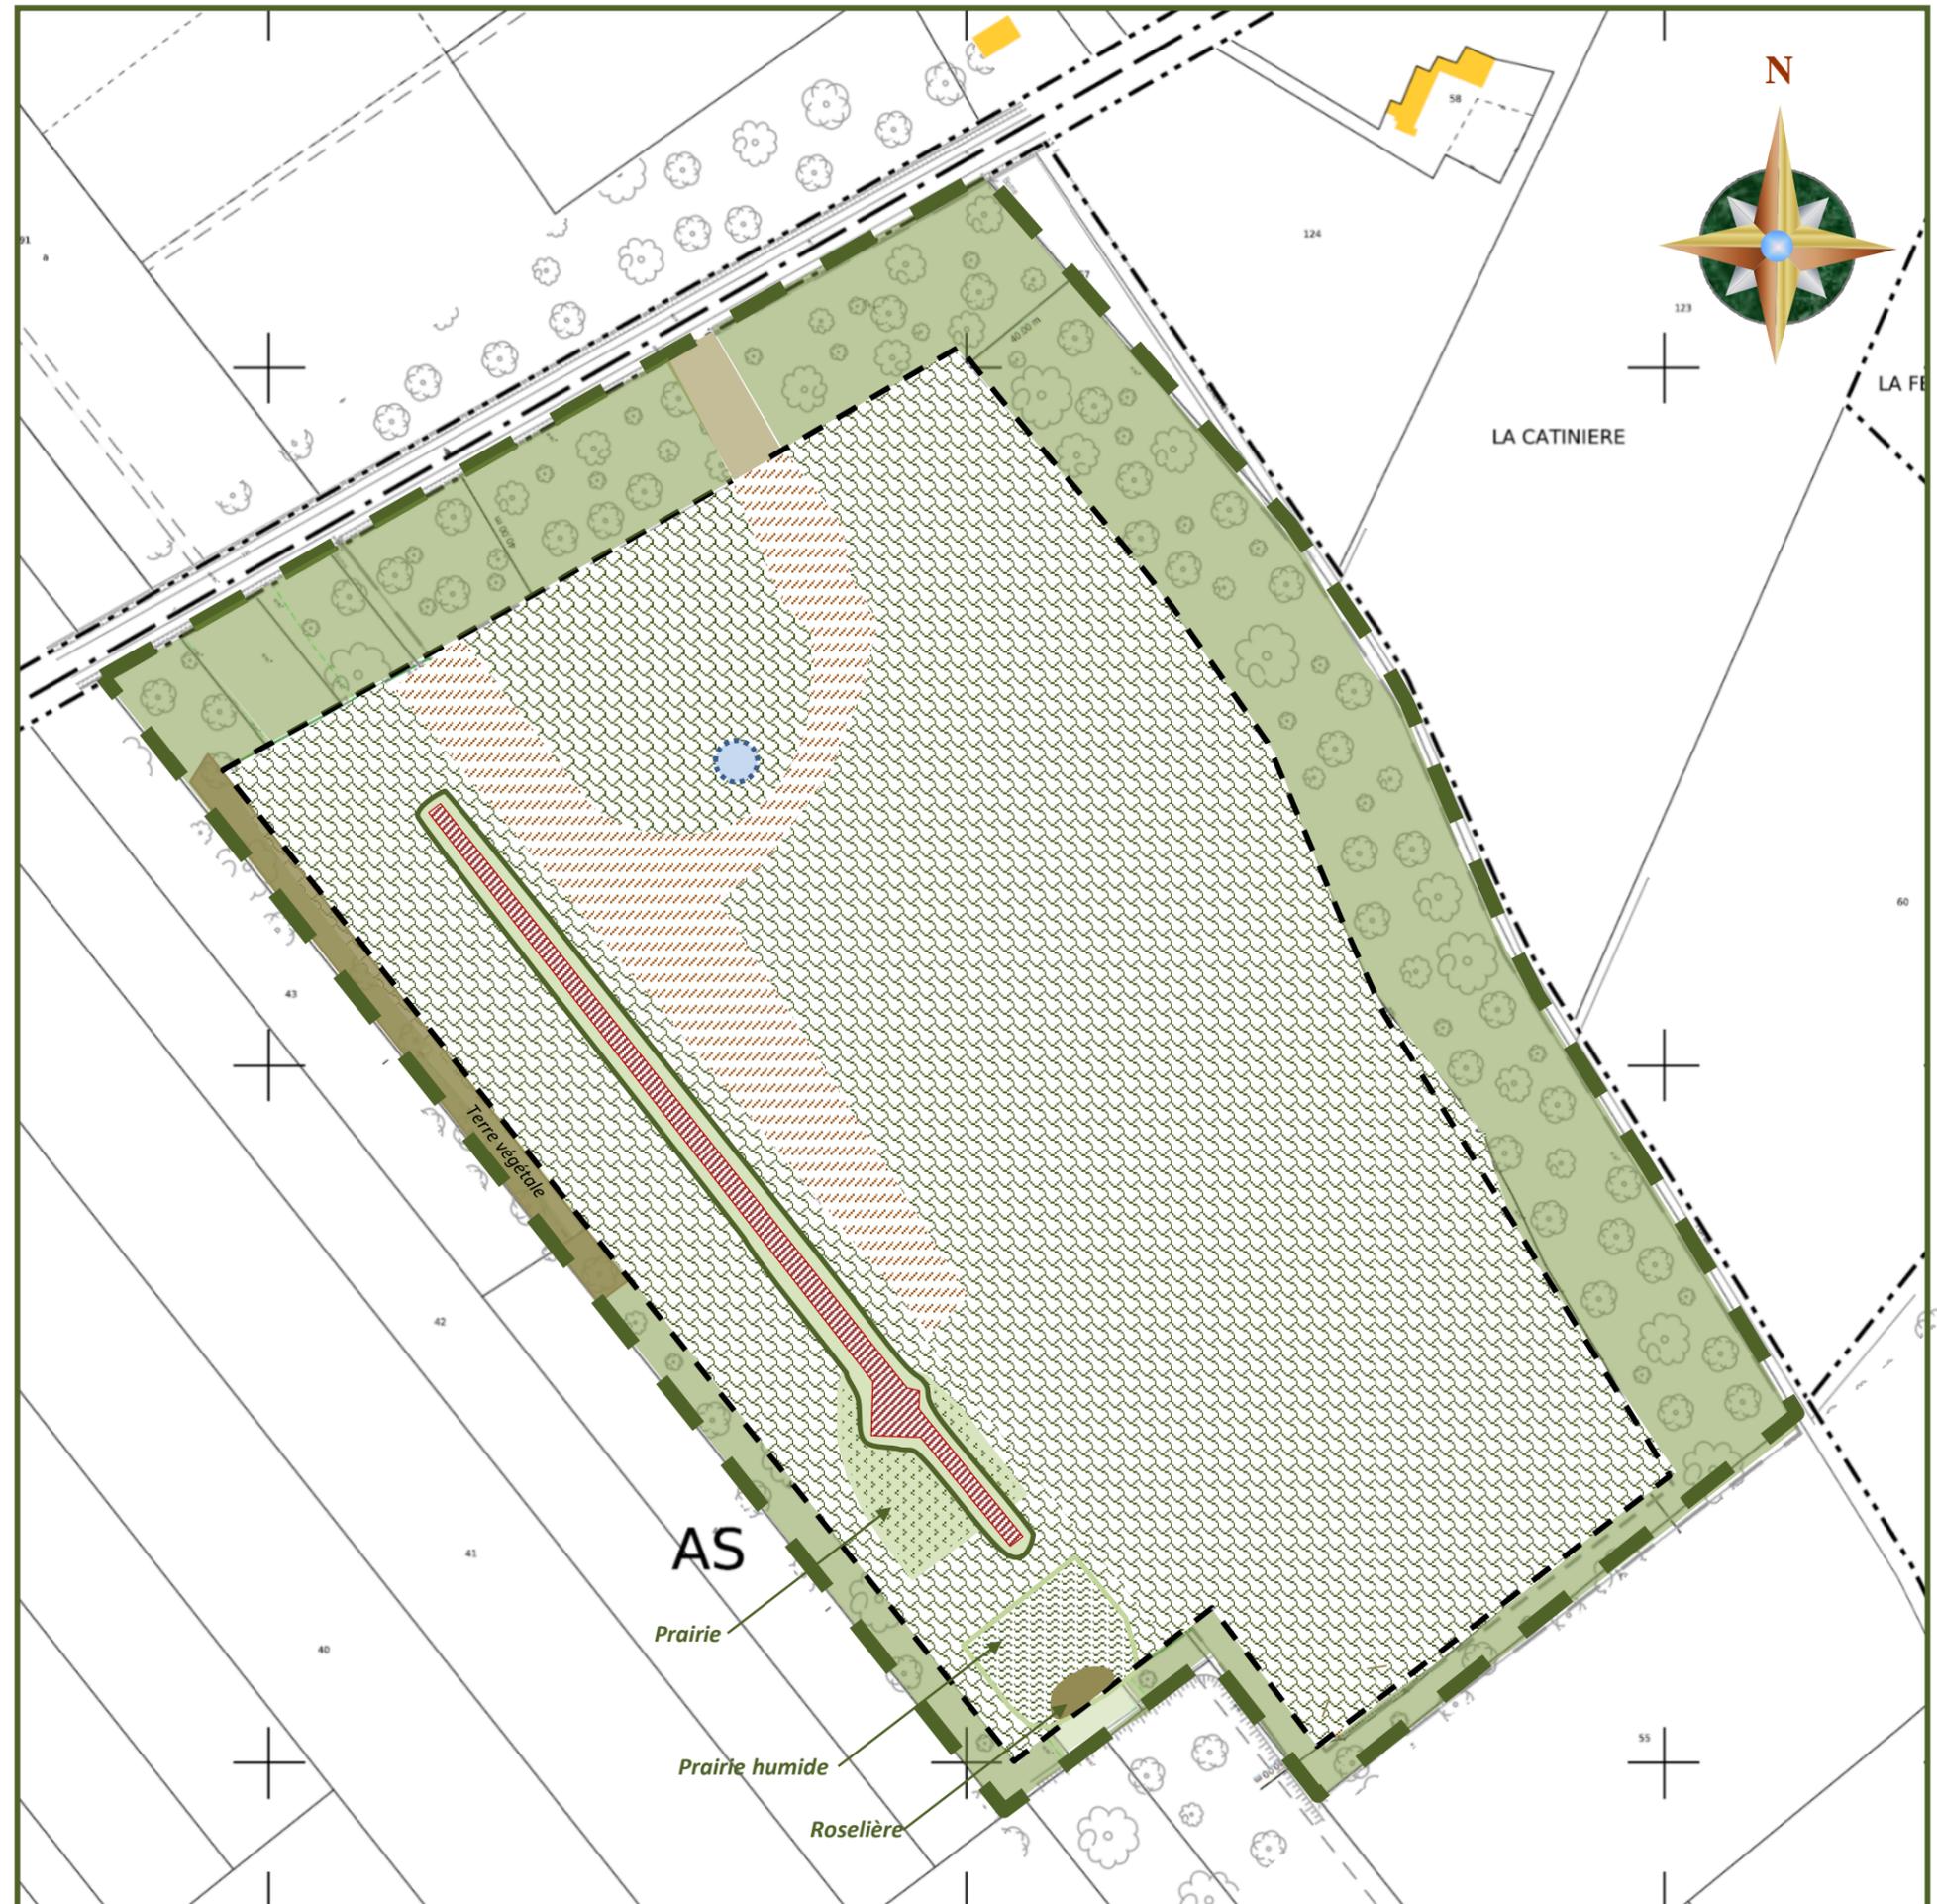
Demande de renouvellement
et d'extension

PHASAGE DE L'EXPLOITATION

N + 14 ans

-  Emprise du projet (120 017 m²)
-  Emprise exploitable (80 000 m²)
-  Boisement conservé en place
-  Surface remise en état (70 400 m²)
-  Surface en cours de remblaiement (9 600 m²)
-  Surface gelée (4 350 m²)
(préservation d'espèce végétale)
-  Mare

Echelle au 1/2000



Département du Loiret

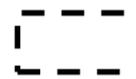
Commune de BOUZY-LA-FORET

CARRIÈRE DE LA PLAINE DE SAINT AGNAN

Demande de renouvellement
et d'extension

PHASAGE DE L'EXPLOITATION

N + 15 ans = Etat final

-  Emprise du projet (120 017 m²)
-  Emprise exploitable (80 000 m²)
-  Boisement conservé en place
-  Surface remise en état (80 000 m²)
-  Surface gelée (4 350 m²)
(préservation d'espèce végétale)
-  Mare

Echelle au 1/2000

