

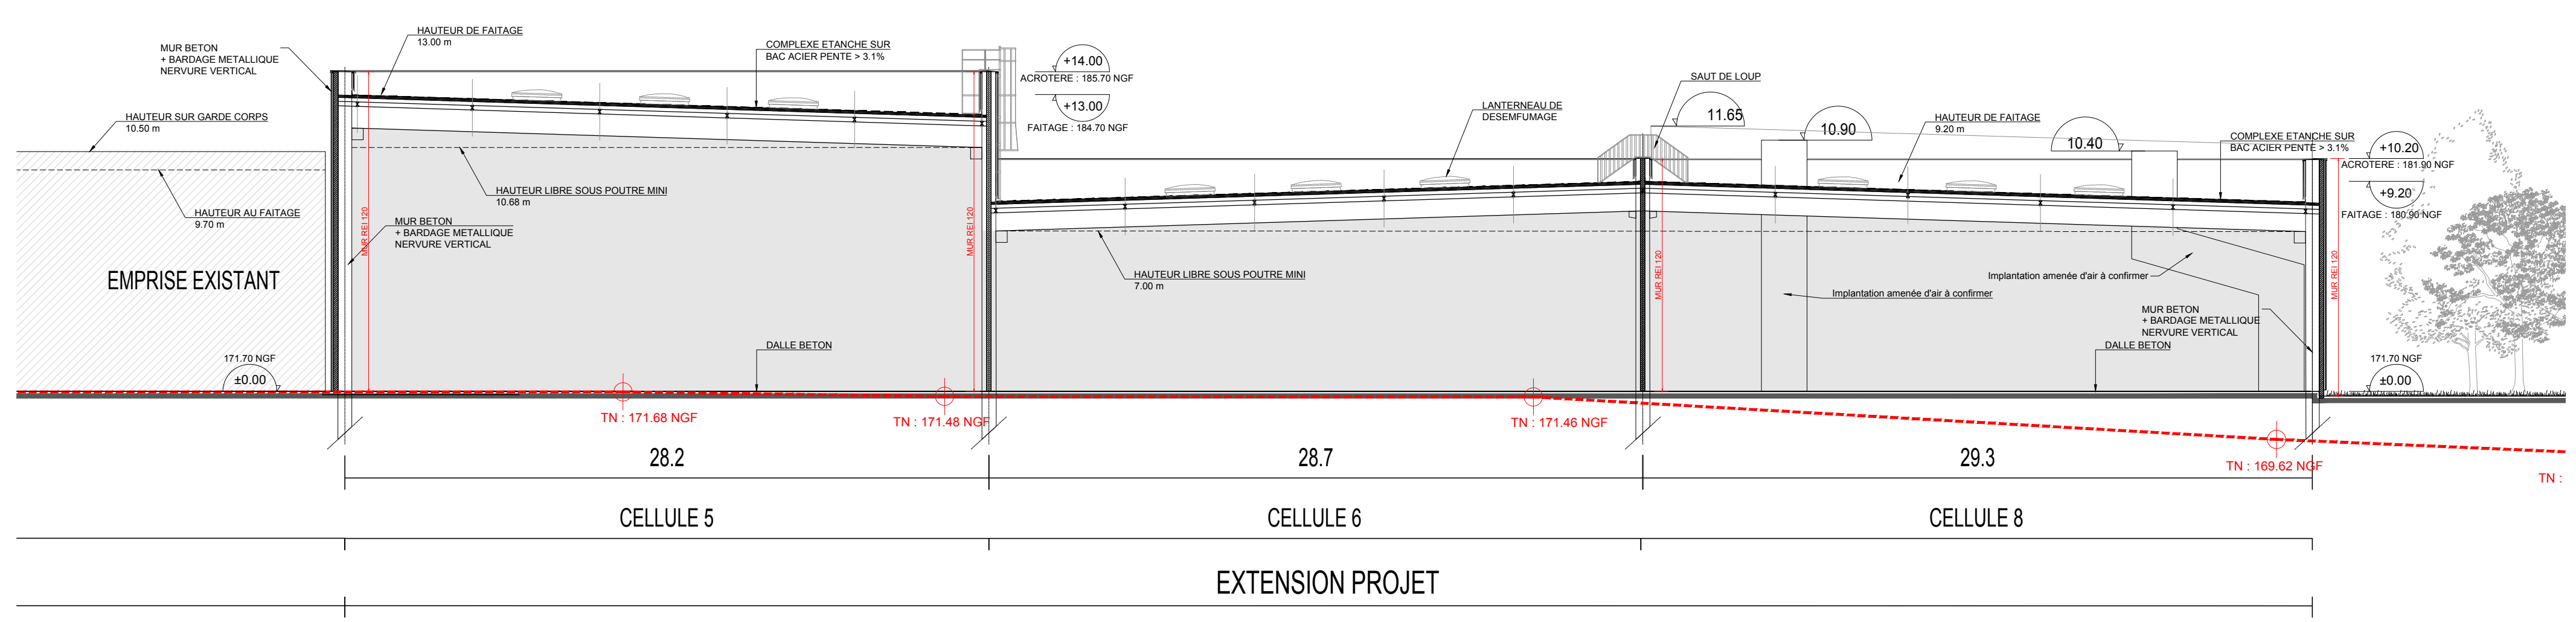
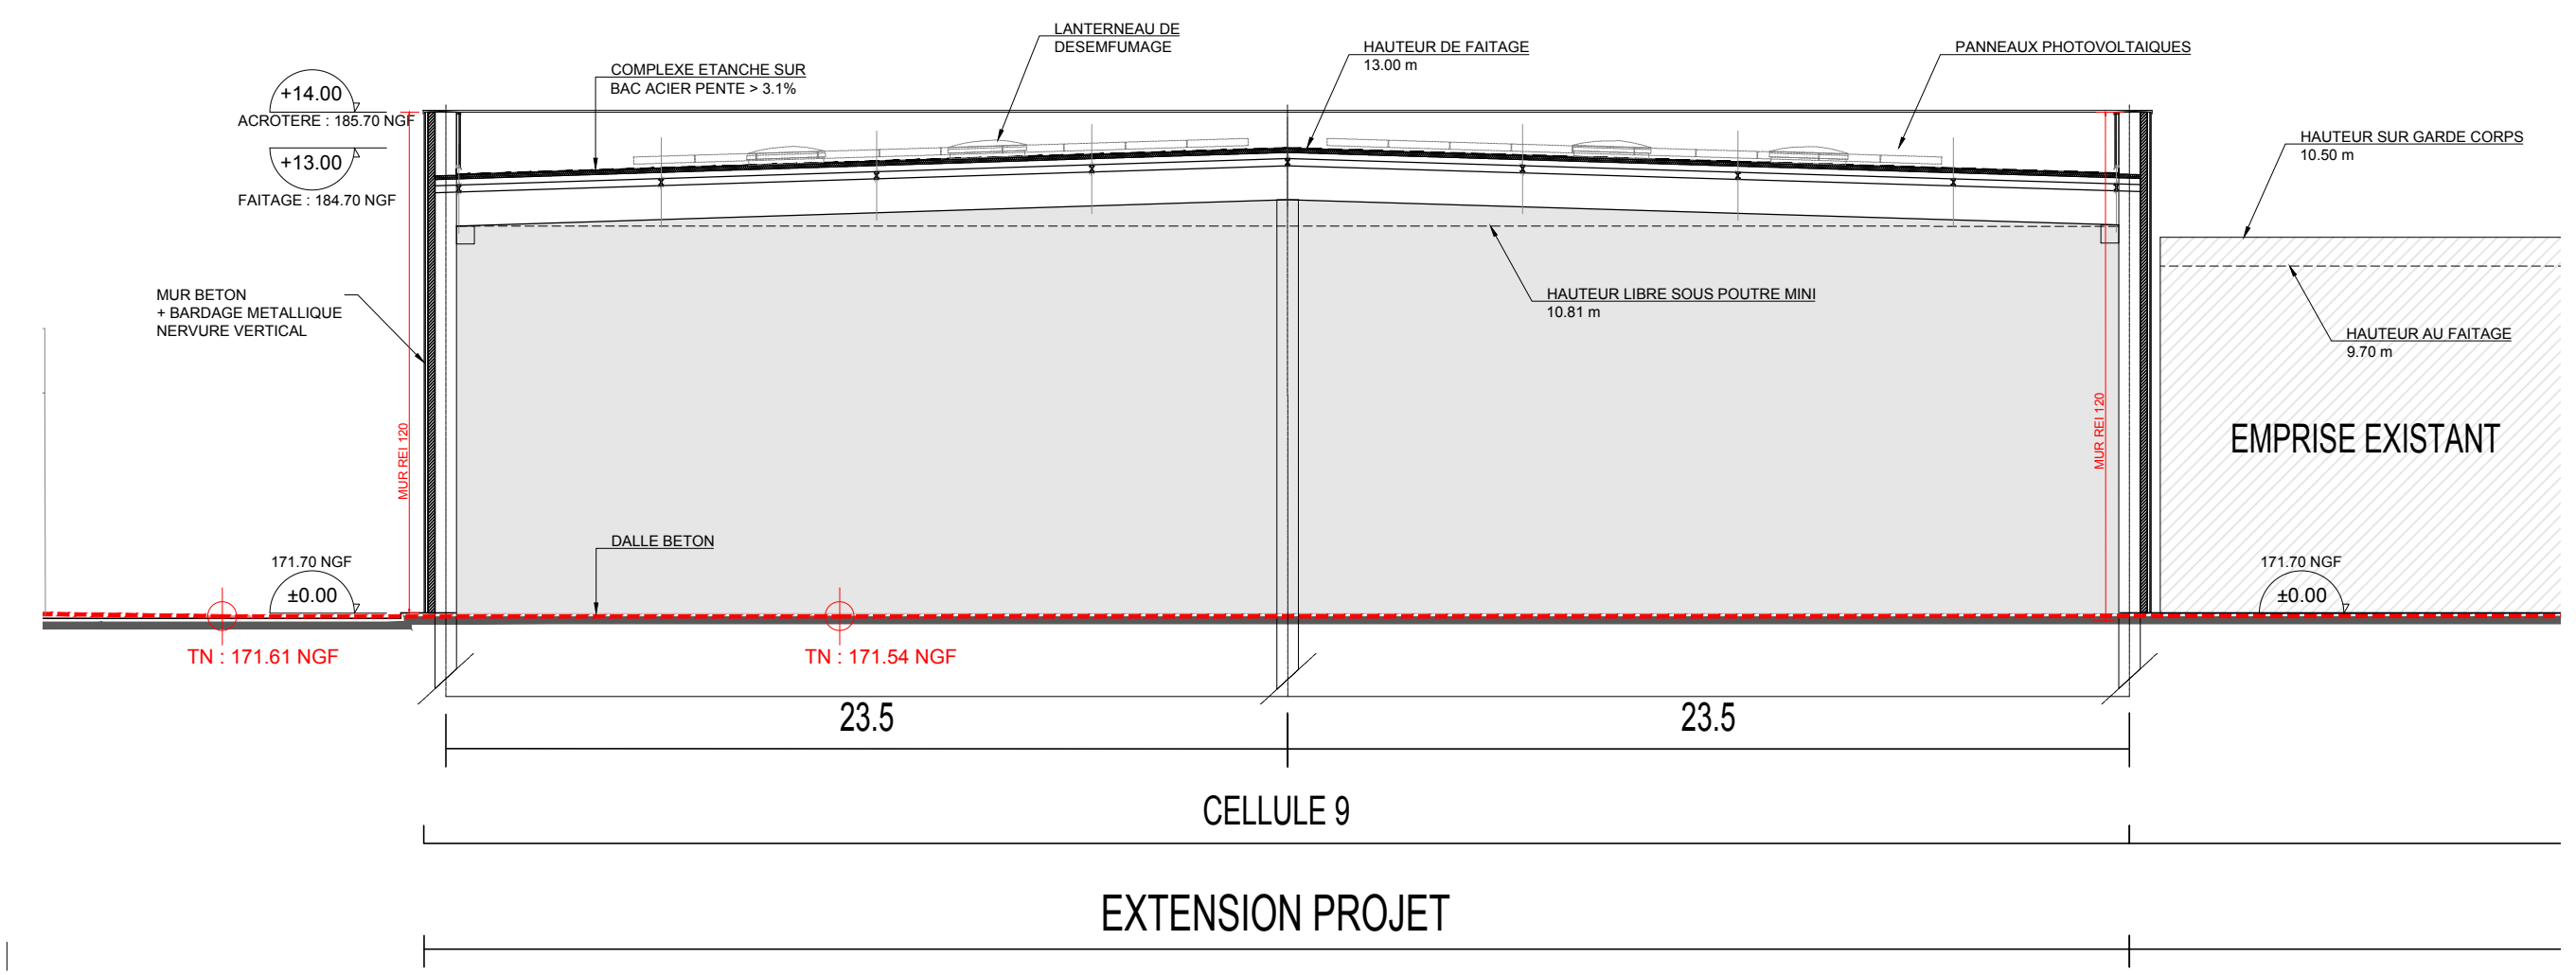



COUPE BB - 1/500

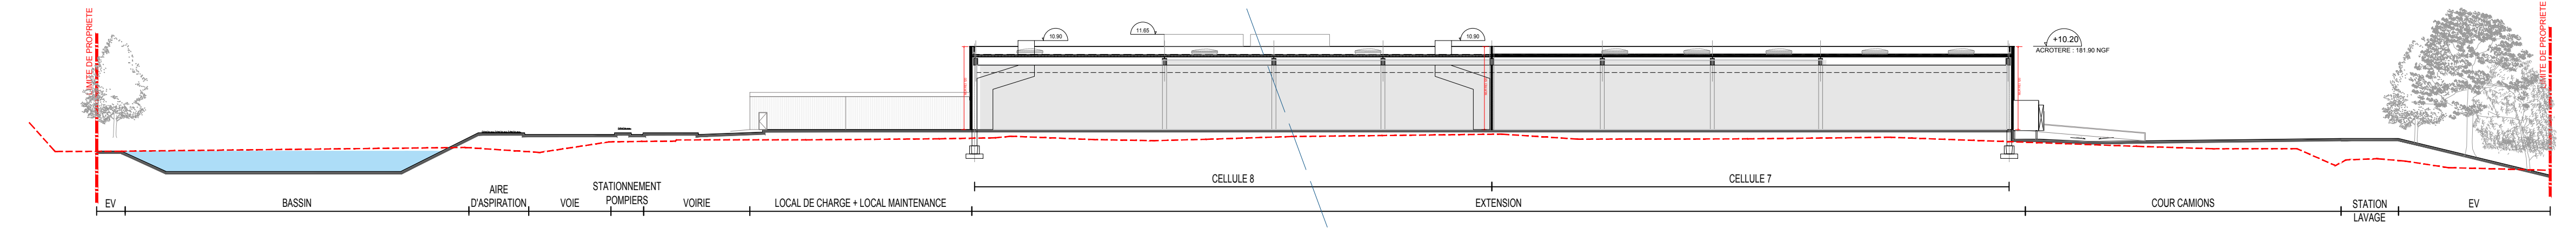


ZOOM SUR EXTENSIONS - COUPE BB - 1/200

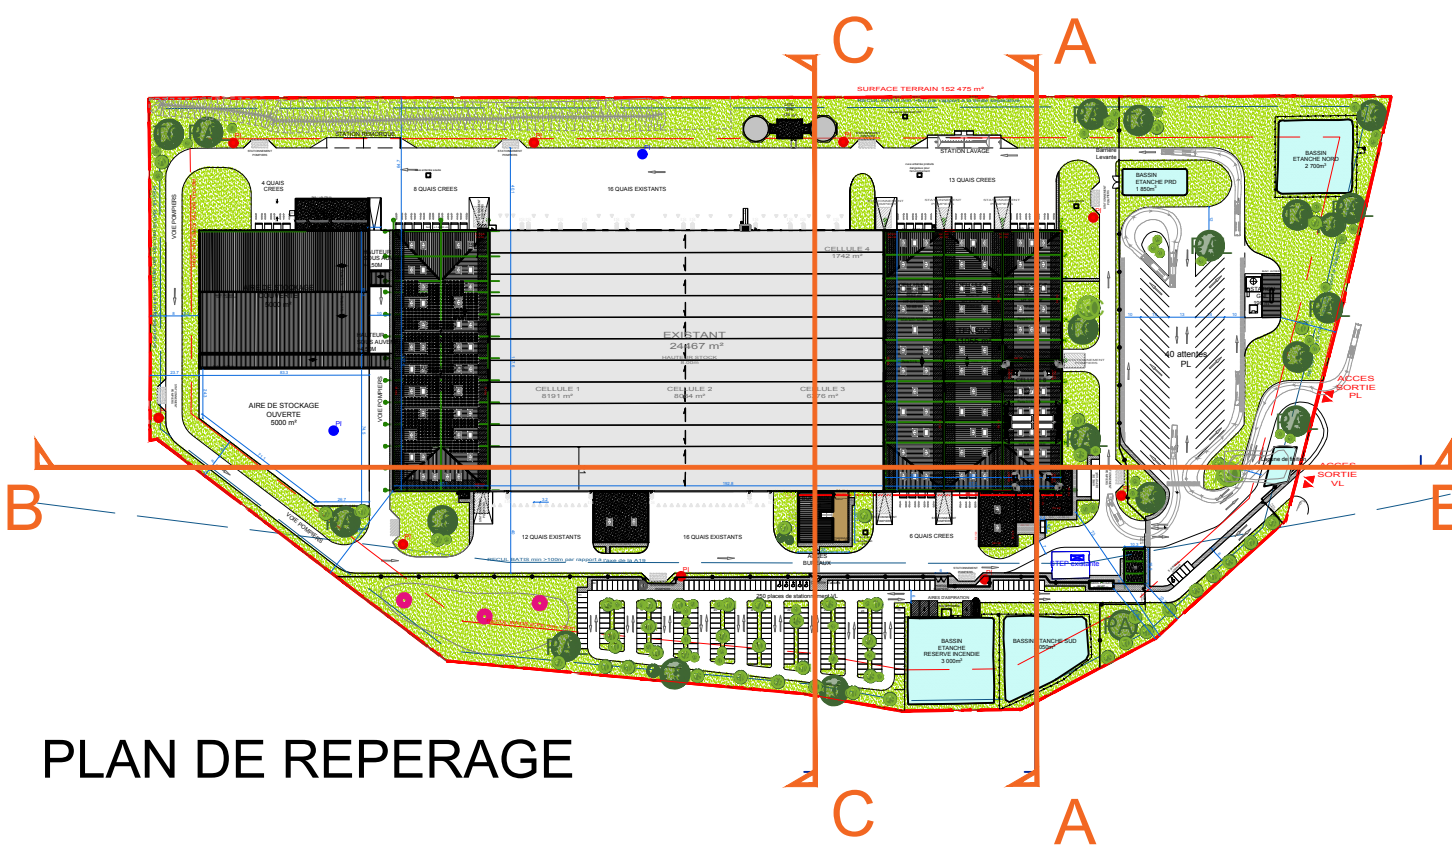

COUPE AA - 1/500

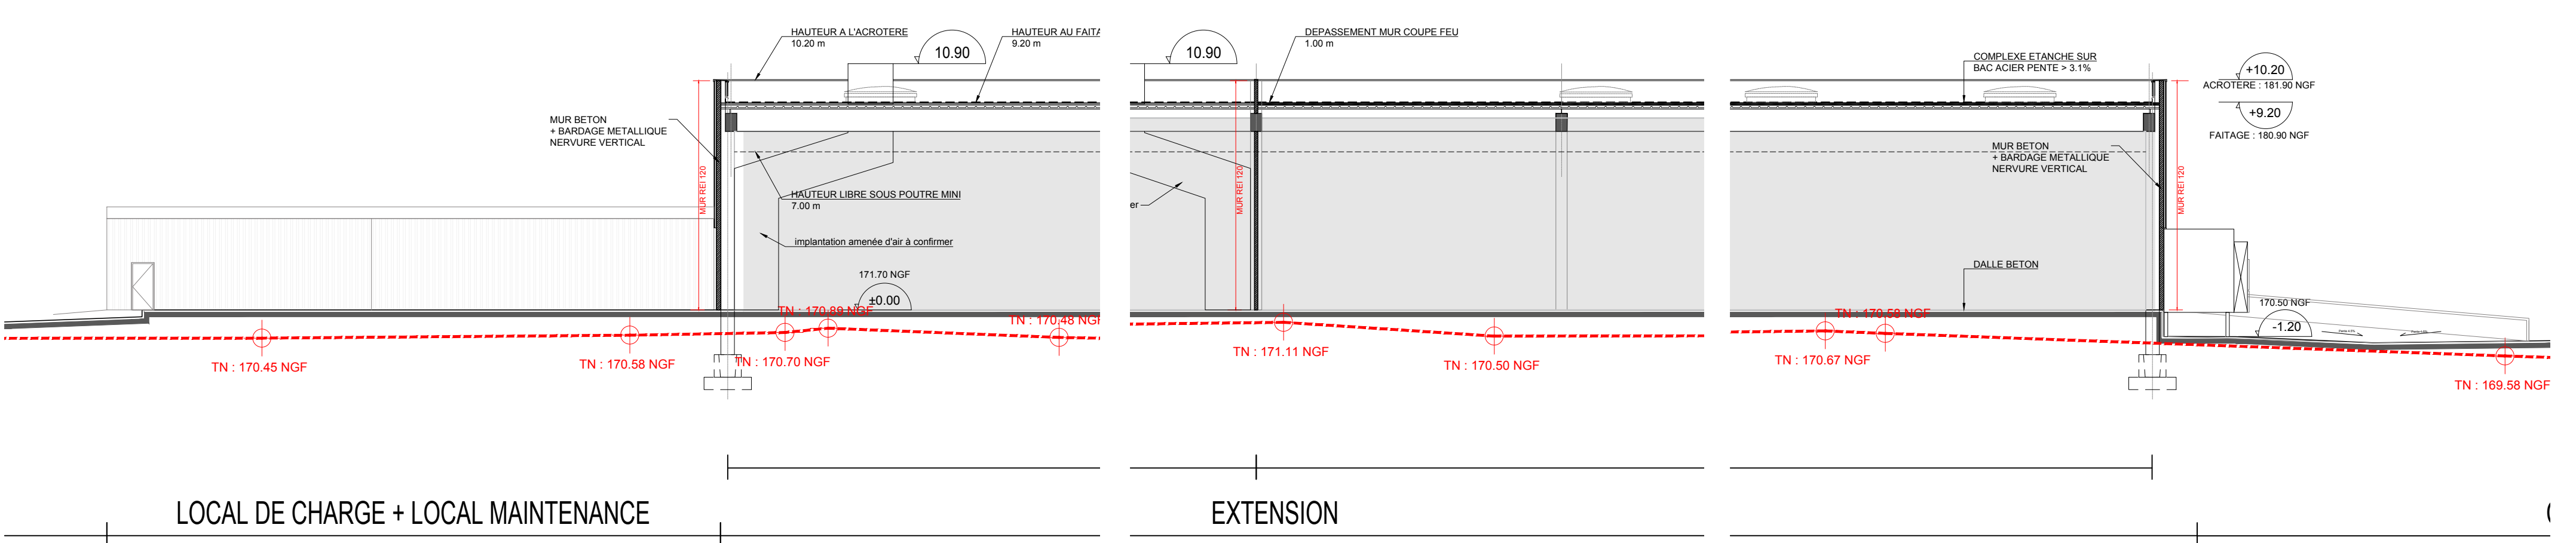

ZOOM - COUPE AA - 1/200

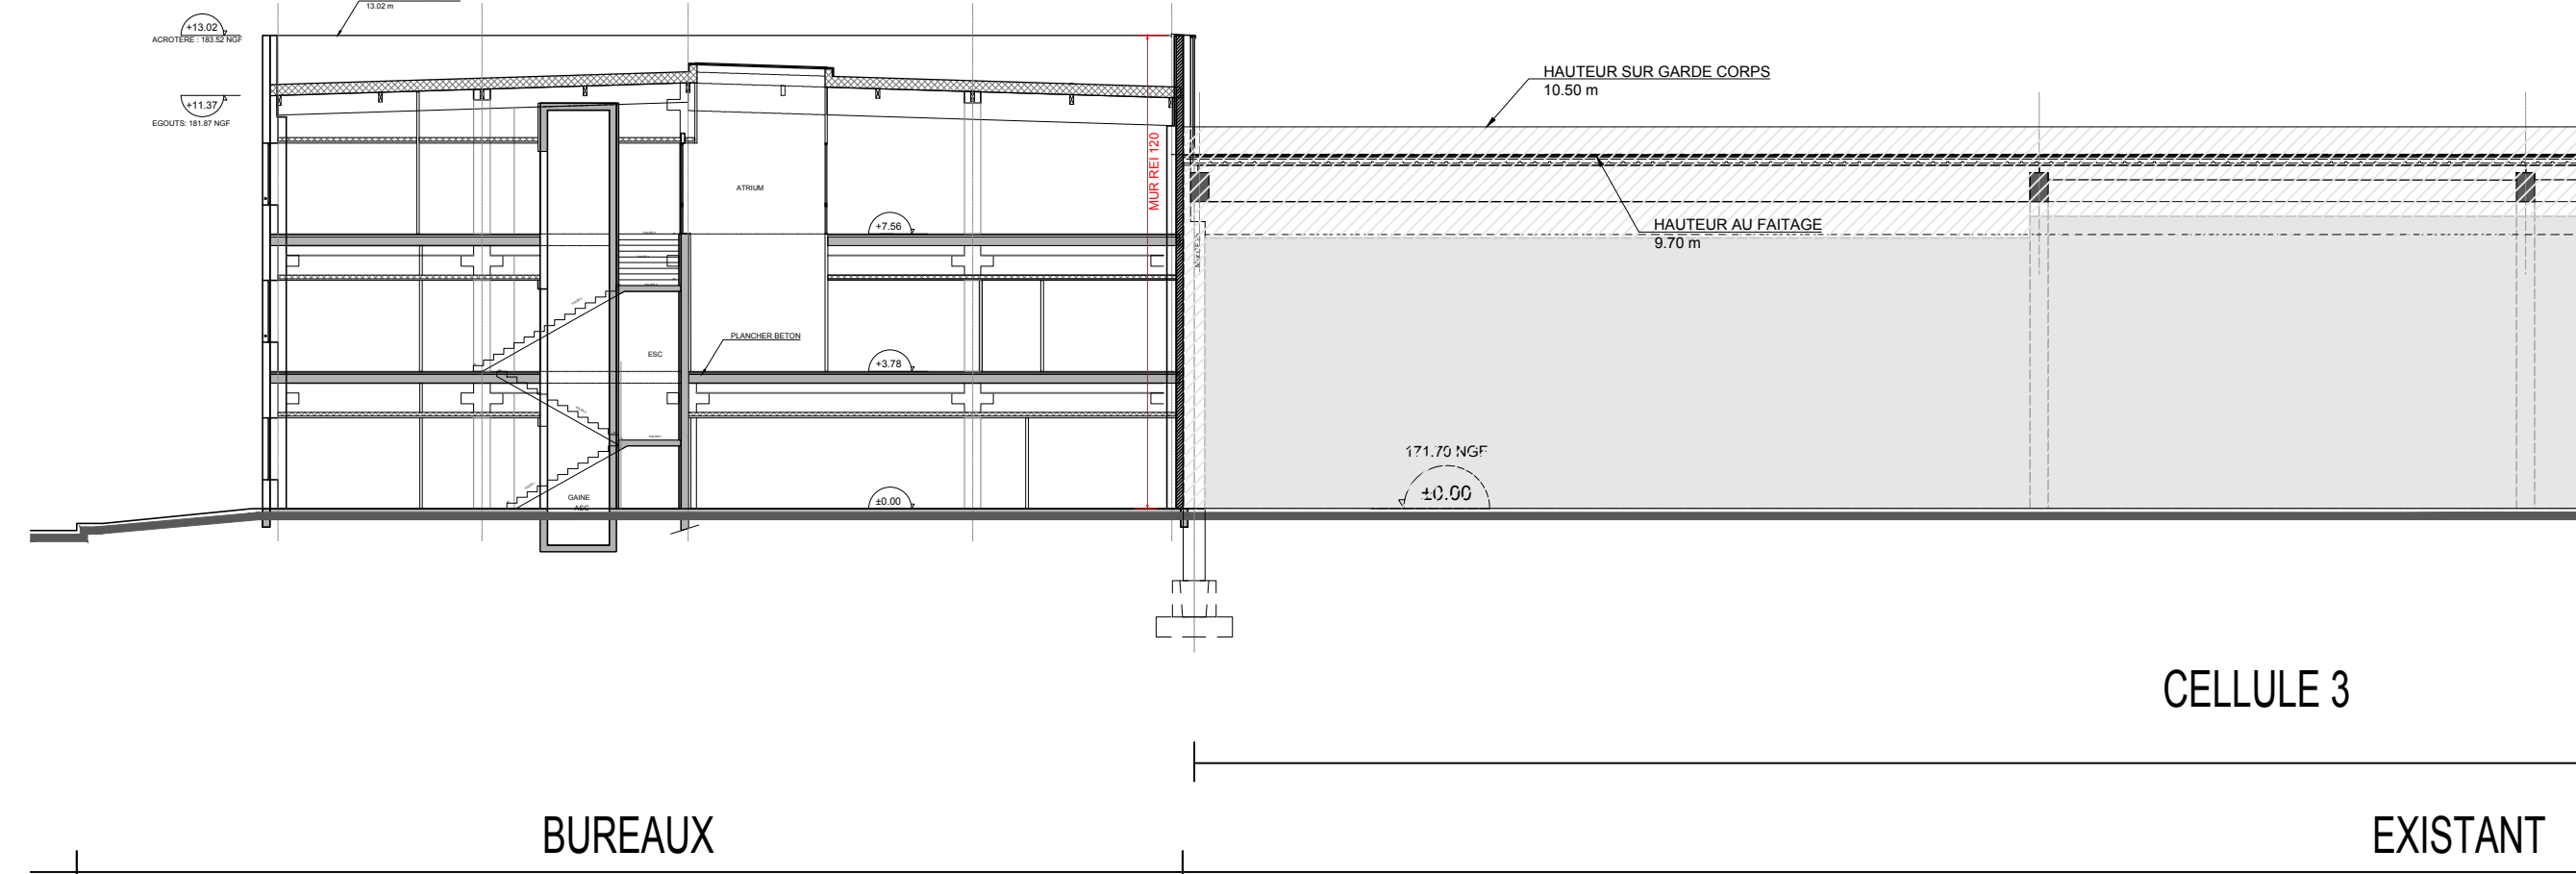

EXTRAIT - COUPE CC - 1/200

ITM IMMO LOG

**COMMUNE DE SAINT-HILAIRE-LES-ANDRESIS (45)
EXTENSION D'UN BATIMENT LOGISTIQUE**

MAITRE D'OUVRAGE	ITM IMMO LOG	PARC DE TREVILLE 3 ALLEE DES MOUSQUETAIRES 91 078 BONDOLUPE	ITM IMMO LOG Bureau d'Etudes - Construction JACQUES TREVILLE 25 Avenue de l'Europe 91078 BONDOLUPE CEDEX 01 42 25 26 07
MAITRE D'OEUVRE ARCHITECTE	Agence FRANC SAS	4 - 7 RUE BAYARD 75008 PARIS TEL : 01 42 25 26 07 - FAX : 01 42 25 68 17	AGENCE FRANC ARCHITECTURE - INGENIERIE SAS 4 - 7 RUE BAYARD 75008 PARIS TEL : 01 42 25 26 07 - FAX : 01 42 25 68 17

DOSSIER PERMIS DE CONSTRUIRE

PC	COUPES	
	modifications	référence
03	PERMIS N° 045 281 19 H 0005 Pièce de substitution Ajustements Janvier 2020	967
		Date : JAN. 2020 Echelle : 1/500-1/200