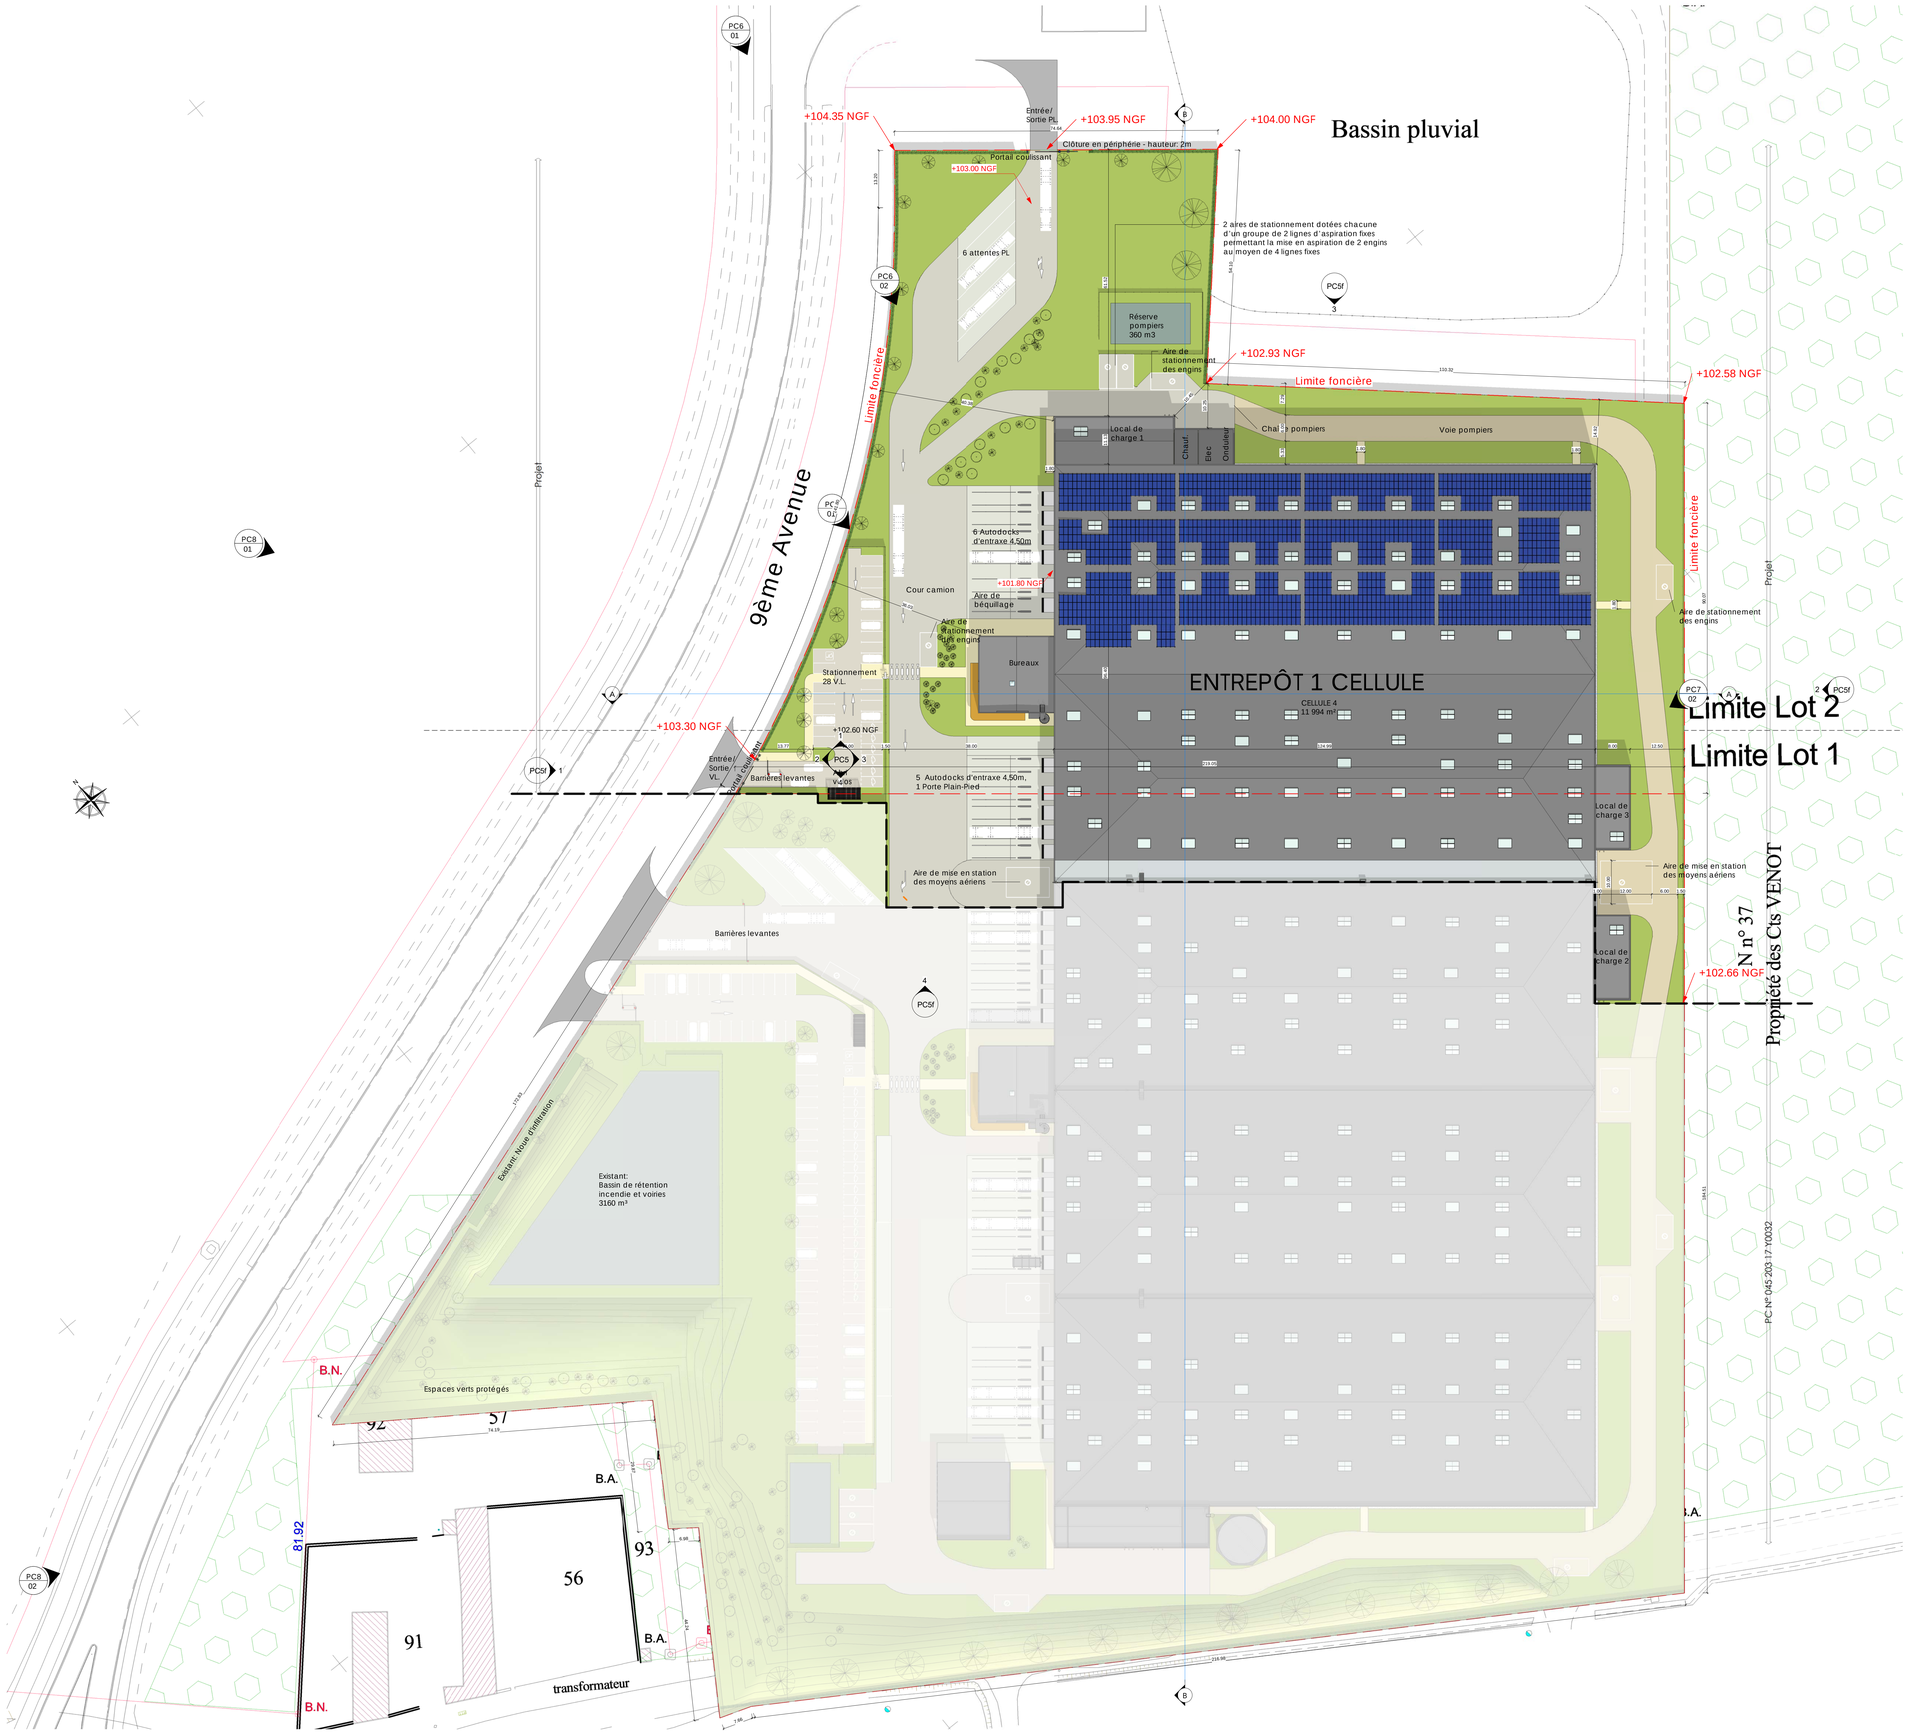

LEGENDE VOIRIES / ESPACES VERTS

- Trottoir
- Voie pompiers
- Bassin d'infiltration
- Pelouse
- Bassin de rétention étanche
- Bassin d'orage perméable
- Voirie légère
- Voirie lourde
- Graviers
- Arbres à haute tige : chêne pédonculé, chêne rouvre, châtaignier, pin laricio de Corse, Pommiers, cerisiers et magnolia devant les bureaux
  Arbustes : charmilles
- Haie arbustive

Propriété intellectuelle.
L'article L111-1 du Code de Propriété Intellectuelle pose pour principe que l'architecte « ... jouit sur [son] œuvre, du seul fait de sa création, d'un droit de propriété incorporelle exclusif et opposable à tous » qui comporte « des attributs d'ordre intellectuel et moral ainsi que des attributs d'ordre patrimonial. »
L'article U00-2 du Code du Patrimoine stipule que « Le nom de l'architecte auteur du projet architectural d'un bâtiment et la date d'achèvement de l'ouvrage sont apposés sur l'une de ses façades extérieures.»

Responsabilité de l'architecte.
La responsabilité de l'architecte ne peut être recherchée que dans les limites de la mission que le maître d'ouvrage choisi de lui confier.

Dossier de demande d'autorisation d'urbanisme.
Les documents plans et pièces écrites élaborés dans le cadre d'un dossier de demande d'autorisation d'urbanisme (permis de construire, déclaration préalable, permis de démolir, permis d'aménager…) le sont dans ce seul cadre réglementaire et ne sauraient engager la responsabilité de l'architecte par l'utilisation qu'il en serait fait pour quelque autre usage.

Dossier d'appel d'offre en marchés de travaux.
Les documents plans et pièces écrites élaborées dans le cadre de dossier d'appel d'offre ou marchés de travaux le sont dans ce seul cadre et ne sont fournis qu'à titre indicatif . Ils ne sauraient remplacer les plans d'exécution (pour visa du maitre d'œuvre d'exécution et approbation du bureau de contrôle) à la charge de l'entreprise dans le cadre de son marché.
Il appartient à l'entreprise en charge de l'exécution de son marché d'informer le maitre d'ouvrage et l'architecte de toutes contradictions éventuelles dans les pièces écrites qui lui sont soumises, ou modifications qui n'avéreraient selon elle nécessaires à la parfaite exécution des ouvrages et équipements dans le respect des normes et règles en vigueur.

MEUNG-SUR-LOIRE
Construction d'une plate-forme logistique
Extension

9ème Avenue - Parc Synergie Val de Loire 45130 MEUNG-SUR-LOIRE

DEMANDEUR :
ARGAN
ARGAN FONCIÈRE
21, RUE BEFFROY
92200 NEUILLY-SUR-SEINE
T: 01 47 47 05 46

ARCHITECTE :
A26 GL
A.26-GL
165 bis, RUE DE VAUGIRARD
75015 - PARIS
T: 09 70 75 52 80

BUREAU ICPE :
VERITAS Rhône-Alpes Auvergne
16, chemin du Jubin
BP 26 - 69571 DARDILLY
T: 04 72 29 70 70

DOSSIER DE PERMIS DE CONSTRUIRE

PLAN DE MASSE - ESPACES VERTS ET VOIRIES

ECHELLE :	DATE :	FORMAT :	
1 : 500	30/05/2020	A0	PC2a

1708 - A26 - ARC - PC - PLN - A.