

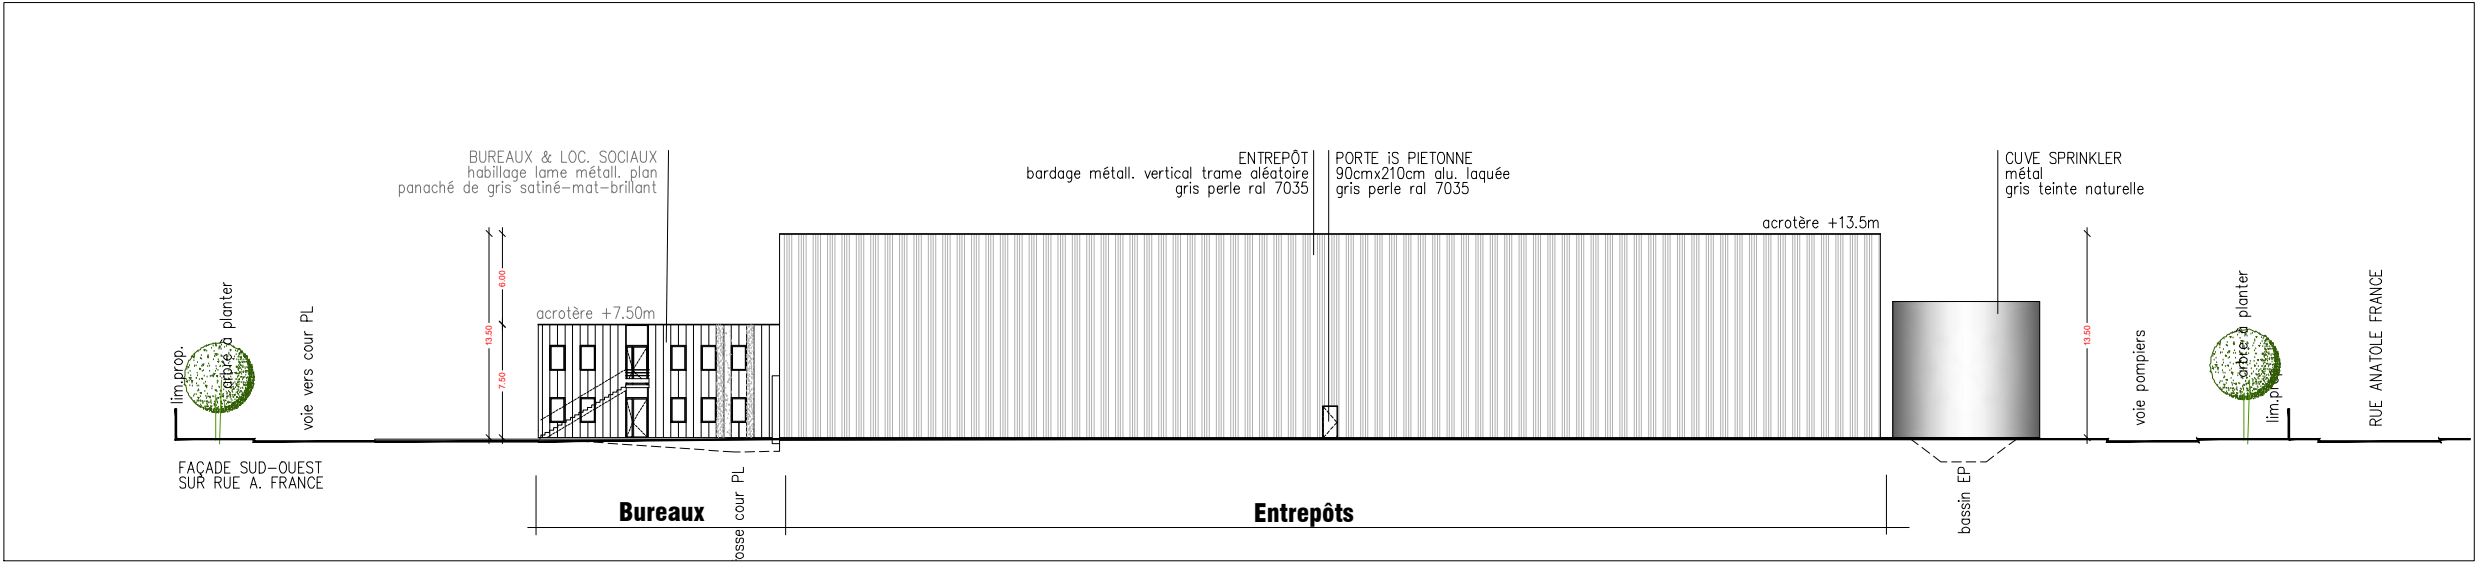


ELEVATION 1

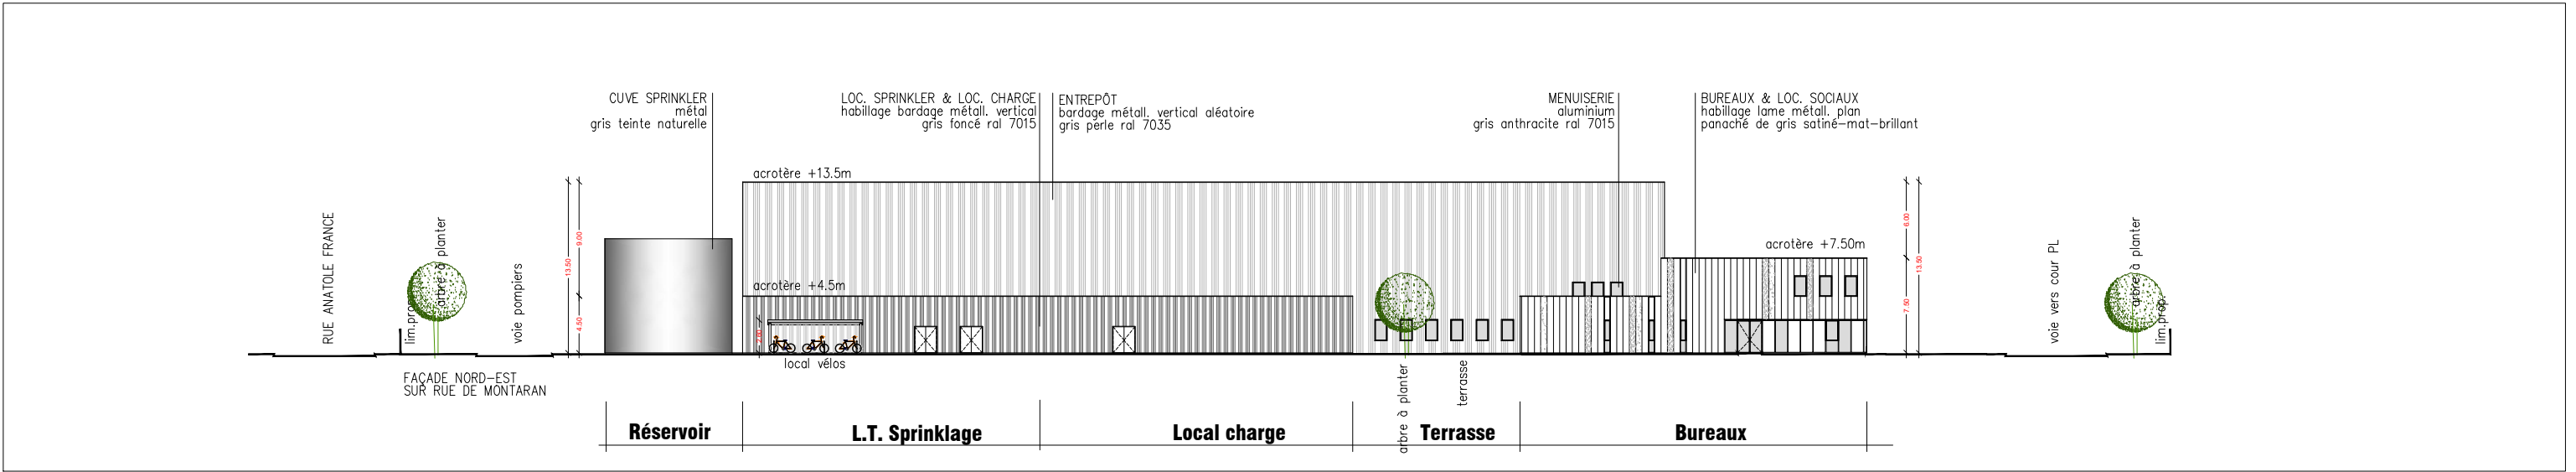

ELEVATION 2

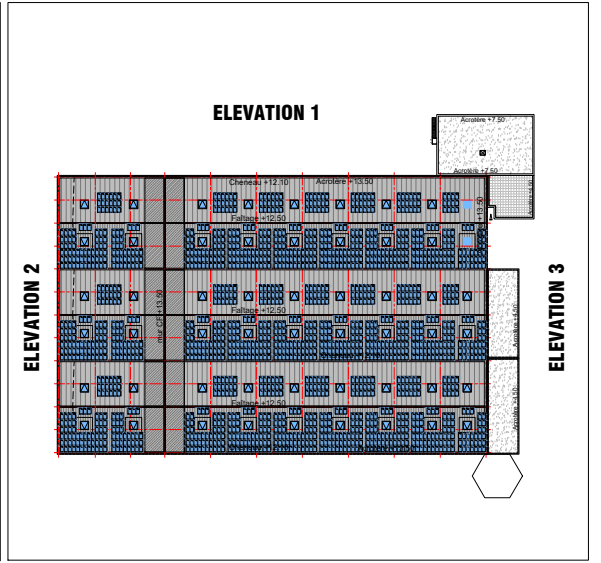

ELEVATION 3

Maître d'Ouvrage : ASJN 29 SAMFI-INVEST rue du Poirier 14650 CARPIQUET	Permis de construire FLEURY-LES-AUBRAIS	Construction d'un bâtiment d'entrepôts et de bureaux PCS_1- PROJET - ELEVATIONS	LOGISTIQUE		21/07/2021	Maître d'Oeuvre : ARCHI CONCEPT - GROUPE FRANC 52, rue Thiac, 33 000 BORDEAUX Tél : +33 (0)5 56 02 50 50 Contact@ac-groupefranc.com
			Ech. 1/ 500	BP		

