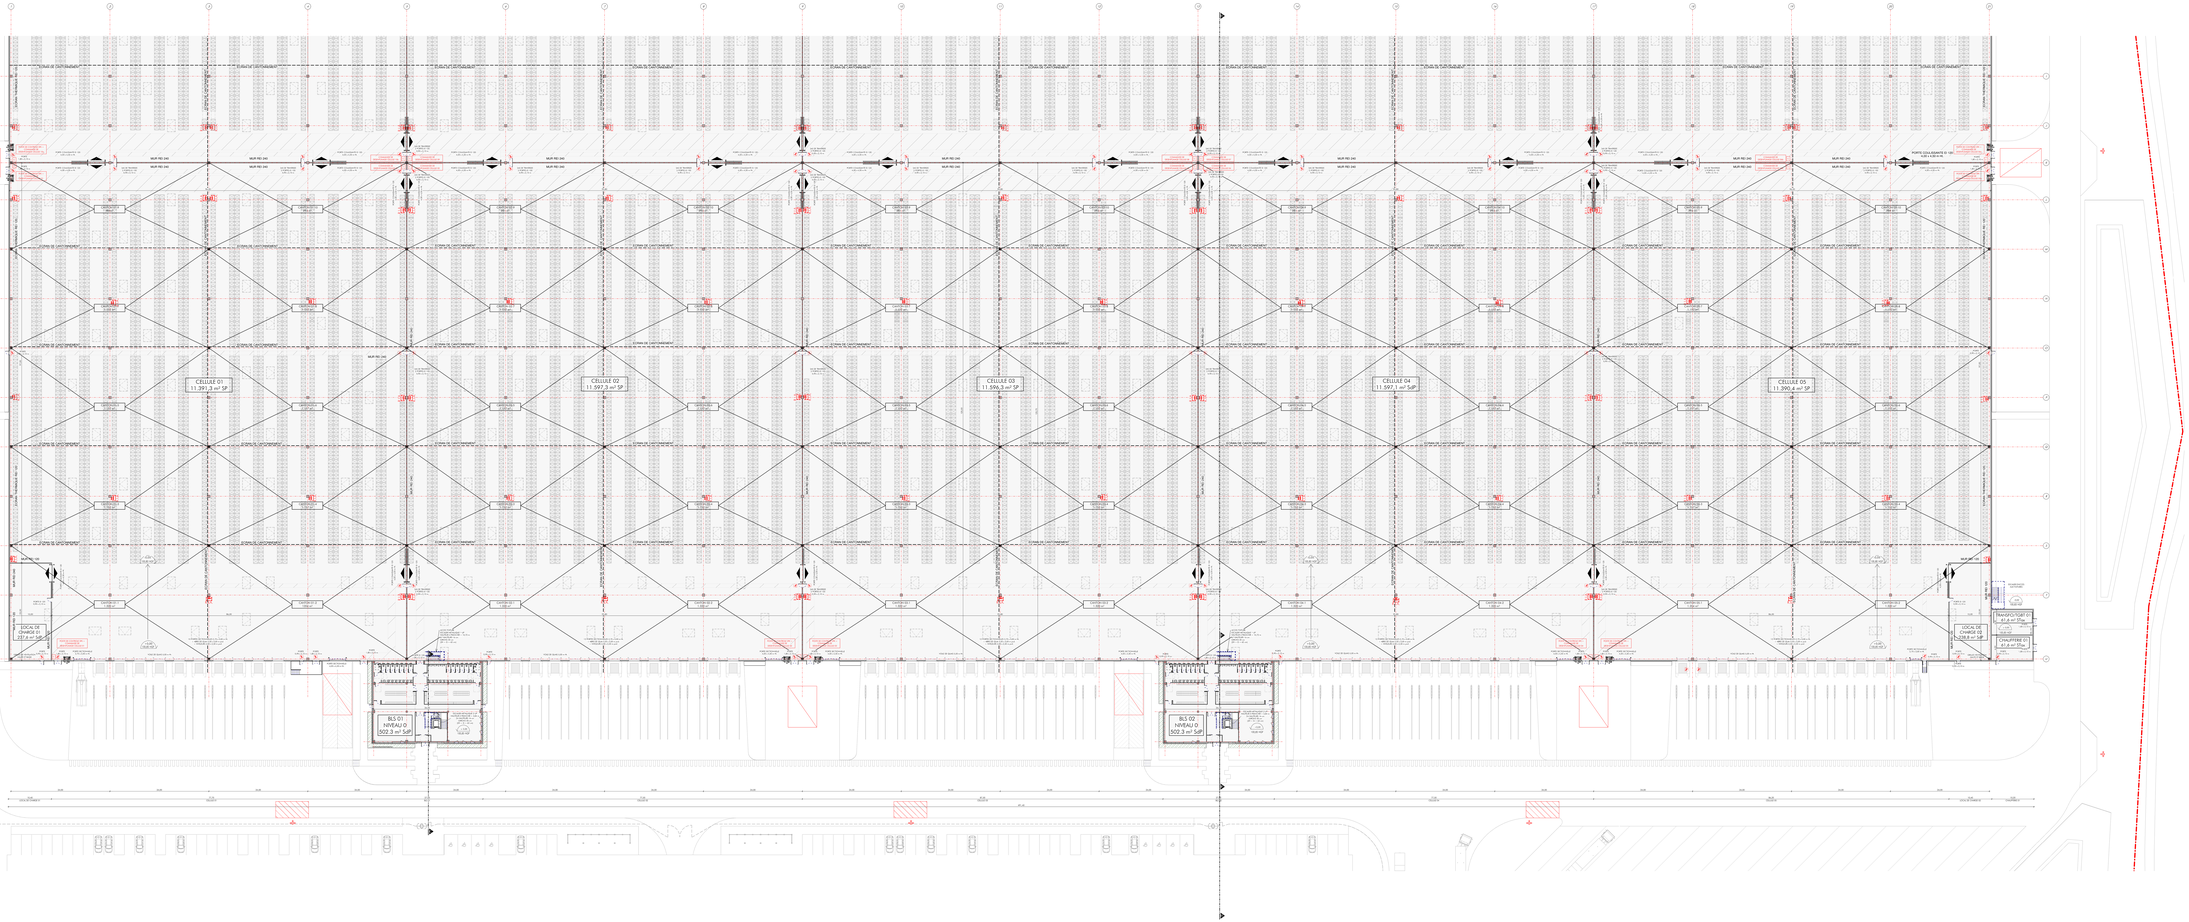
CELLULE 01
11 291,3 m² SP
CELLULE 02
11 597,3 m² SP
CELLULE 03
11 597,3 m² SP
CELLULE 04
11 597,1 m² SP
CELLULE 05
11 290,4 m² SP
BLS 01
NIVEAU 0
502,3 m² SdP
BLS 02
NIVEAU 0
502,3 m² SdP
LOCAL DE CHARGE 01
22,8 m² SdP
LOCAL DE CHARGE 02
22,8 m² SdP
MEZZ.01/GARE 01
41,4 m² SDP
MEZZ.02/GARE 02
41,4 m² SDP
LOCAL DE CHARGE 03
22,8 m² SdP
LOCAL DE CHARGE 04
22,8 m² SdP
LOCAL DE CHARGE 05
22,8 m² SdP
MEZZ.03/GARE 03
41,4 m² SDP
MEZZ.04/GARE 04
41,4 m² SDP
MEZZ.05/GARE 05
41,4 m² SDP
MUR RE2 240
MUR RE1 240
MUR RE0 240
PORTE COUPE-FEU 2H
PORTE COUPE-FEU 1H
PORTE COUPE-FEU 1/2H
PORTE COUPE-FEU 1/2H
PORTE COUPE-FEU 1/2