


EXTRAIT DE PLAN DE MASSE - VOIRIE D'ACCES - 1 / 500ème

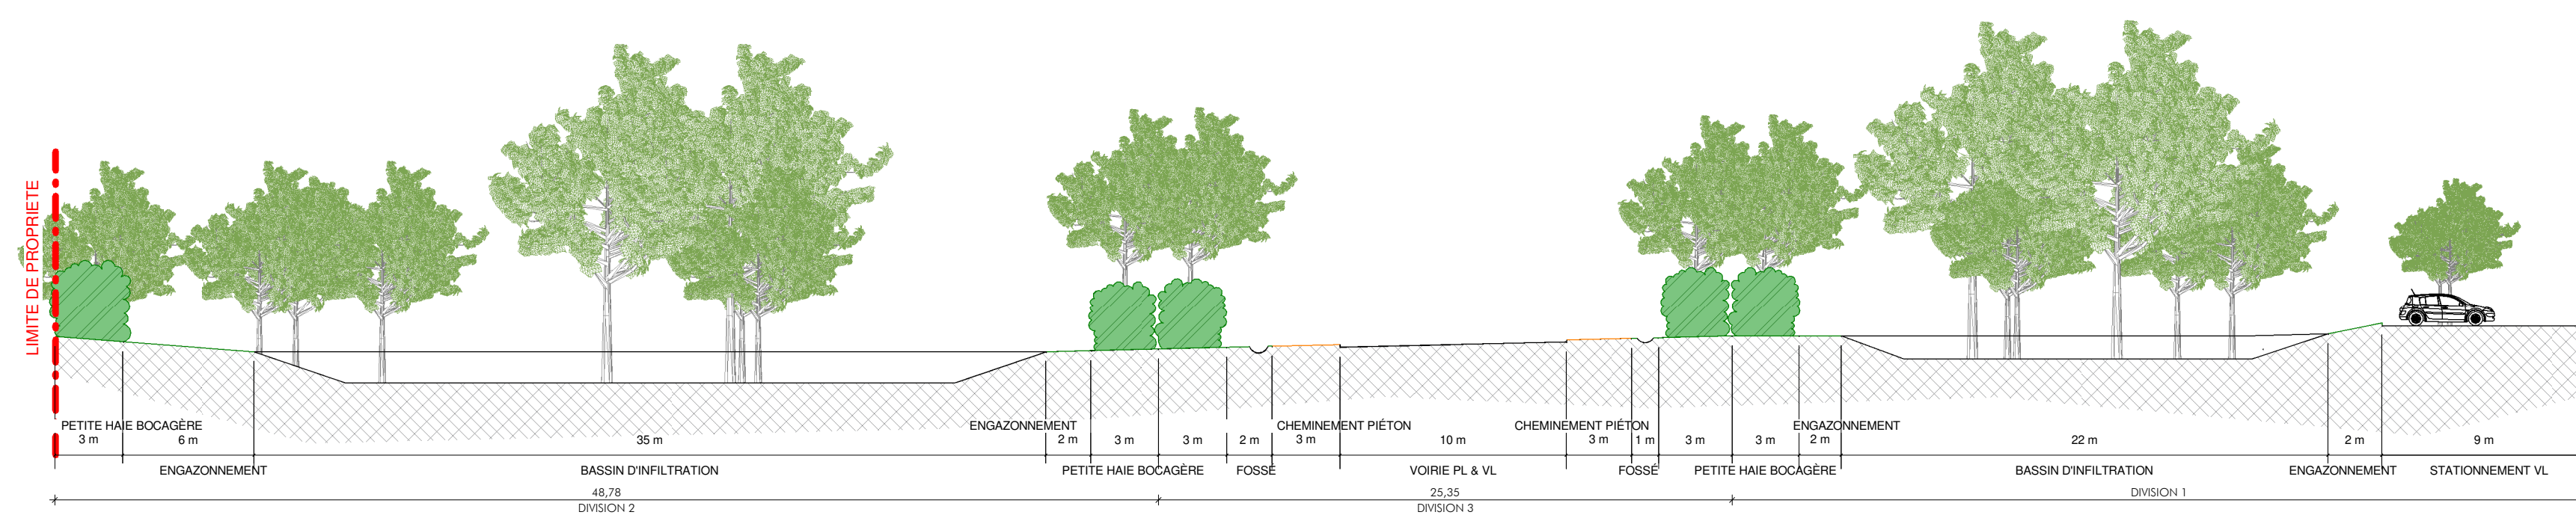

COUPE DD - 1 / 250ème

EXTRAIT PLAN DE MASSE /
COUPE DD

- V12 -

10

0994
CAO : AM
0994-V12-General.rvt
Revit 2020

S.C.I. VAILOG FRANCE
CONSTRUCTION D'UNE PLATEFORME LOGISTIQUE
ZAC ECO PARC DE FERRIERES-EN-GATINAIS
45210 FERRIERES-EN-GATINAIS

Vaillog France Société Civile Immobilière
Société sous la direction et la coordination de SEGRO Plc
20 rue Brunel - 75017 Paris
TÉL : +33 1 56 89 31 53
RCS Paris: 849 936 539
TVA FR20849936539

Signature

DEMANDEUR
S.C.I. VAILOG FRANCE
20, Rue Brunel
75017 PARIS
+33 (0)1 56 89 31 53
eric.veron@vaillog.com

ARCHI-FACTORY
Espace du Ter - 13 Boulevard Jean Monnet
56260 LARMOR-PLAGE / FRANCE
S.A.R.L. d'Architecture au Capital de 10.000 Euros
R.C.S. LORIENT 522 821 378 - N° de Gestion 2010 B 448
Inscrite à l'Ordre des Architectes sous le numéro national 513976
Téléphone National de l'Ordre des Architectes de Bretagne 04207002

Signature

PROMOTEUR / CONSTRUCTEUR
BEG INGENIERIE
31 rue Henri Poincaré
CS 46215
45062 Orléans Cedex 2
+33(0)2 38 51 56 56
sergio.onses@beg-ing.com

ARCHITECTE
S.A.R.L. d'architecture ARCHI-FACTORY
Espace du Ter
13, Boulevard Jean Monnet
56260 LARMOR-PLAGE
+33 (0)2 37 35 08 80
Contact@archi-factory.eu



DEMANDE DE PERMIS DE CONSTRUIRE VALANT DIVISION
13 JUILLET 2021

