



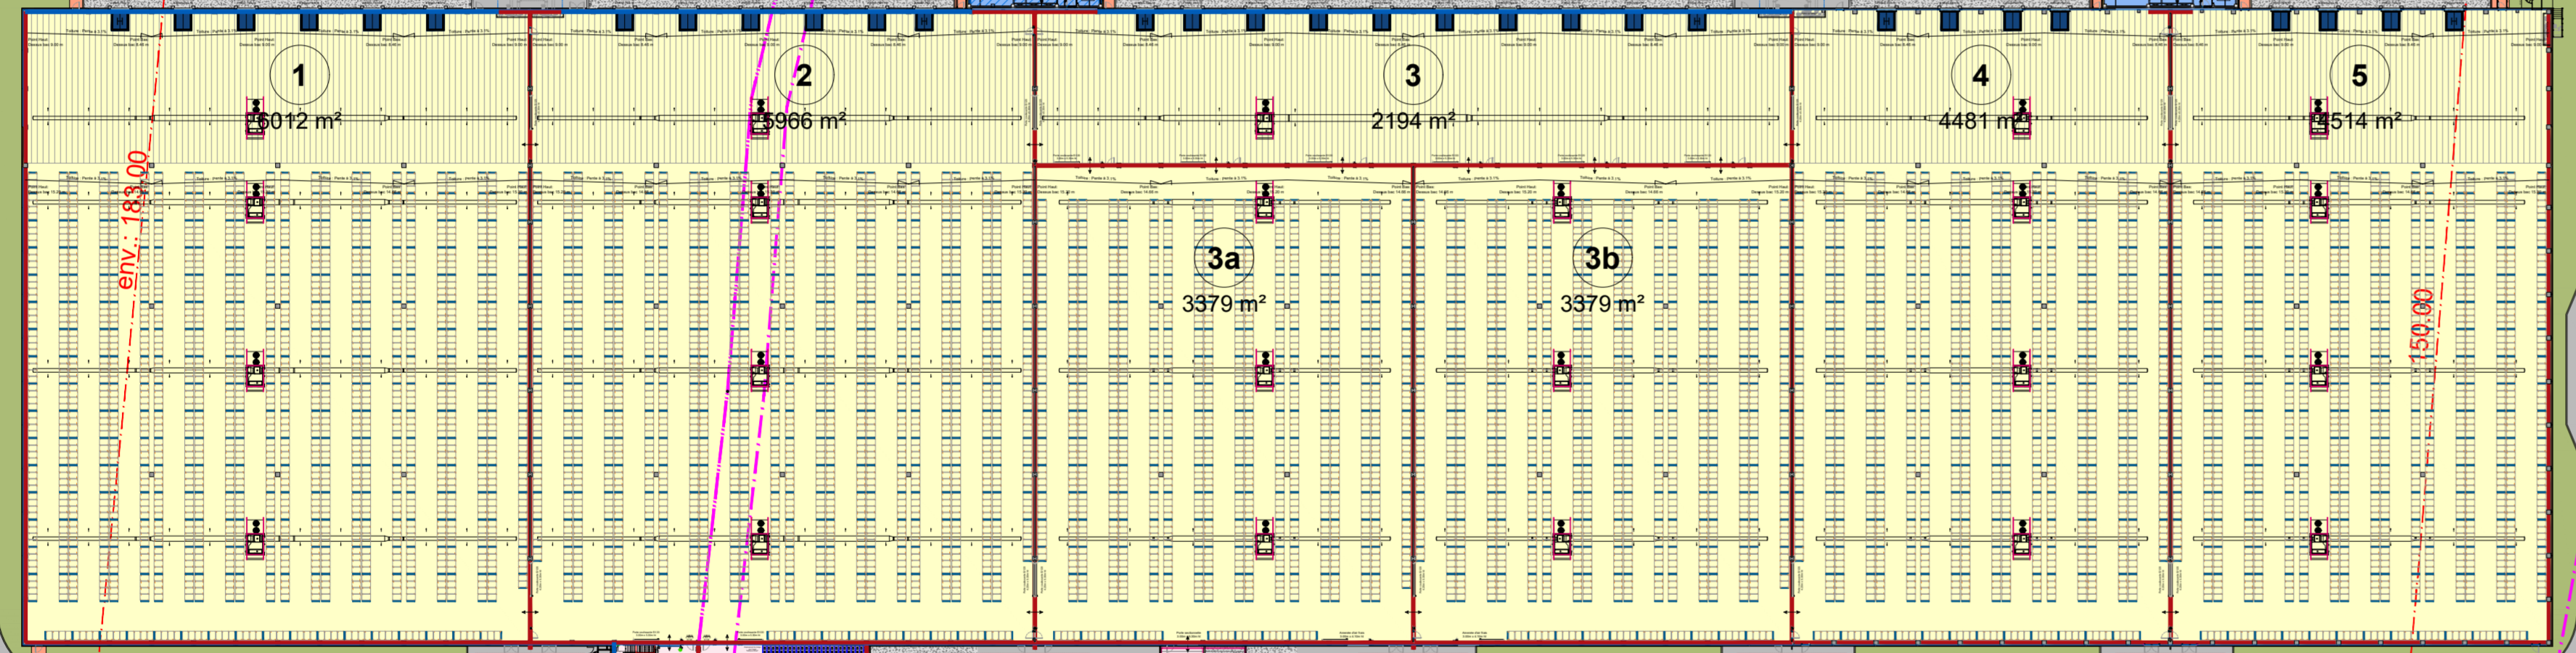

- Limite de division
- Réseau assainissement eaux pluviales, données fournies par ORLEANS METROPOLE
- Bâtiment et Limite Cadastral

Nota: Les limites réelles de propriété ne peuvent être définies qu'après un bornage contradictoire entre les différents riverains.

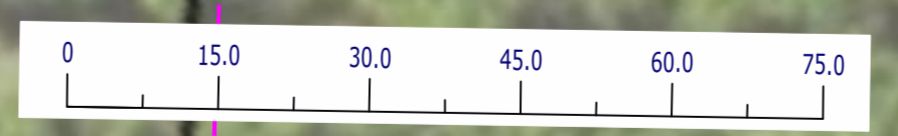

ACCES
POMPIERS
SECONDAIRE

ACCES
POMPIERS
PRINCIPAL

50

89

1083



Division en cours

179.00

env. 183.00

env. 6.00

8.00

10.00

8.00

basin pluvial

Rue des Douglas