

EFY INVEST

Lieu-dit Terres de la Queue – ZI Terre de Flein
45 450 DONNERY

PROJET DE CREATION D'UN ENTREPOT DE
STOCKAGE AUTOMATISE

INSTALLATIONS CLASSEES POUR LA
PROTECTION DE L'ENVIRONNEMENT







ANNEXE 20 **Volet Sécurité**






37 avenue Pierre 1^{er} de Serbie - 75 008 PARIS
Tél : 01-44-94-94-50 - Fax : 01-44-94-94-51
R.C.S 2009 B22 756
www.groupeidec.com

Affaire suivie par Emilie CHANTRE


Décembre 2021 – Indice A (Avril 2022)

-  Paroi REI180 dépassant d'1m en couverture au droit du franchissement (compris portes et vitrages)
-  Paroi écran thermique REI120 toute hauteur (hors portes et vitrages)
-  Paroi REI120 toute hauteur (compris portes et vitrages)
-  Paroi REI120 jusque sous couverture du local le plus bas (compris portes et vitrages), puis paroi écran thermique REI120 toute hauteur (hors portes et vitrages)
-  Paroi REI120 jusque sous couverture du local le plus bas (compris portes et vitrages sauf indication contraire et hors grilles de façade)
-  Paroi REI60 jusque sous couverture du local le plus bas (compris portes et vitrages sauf indication contraire et hors grilles de façade)


-  Plafond dalle béton REI60
-  Plafond dalle béton REI120

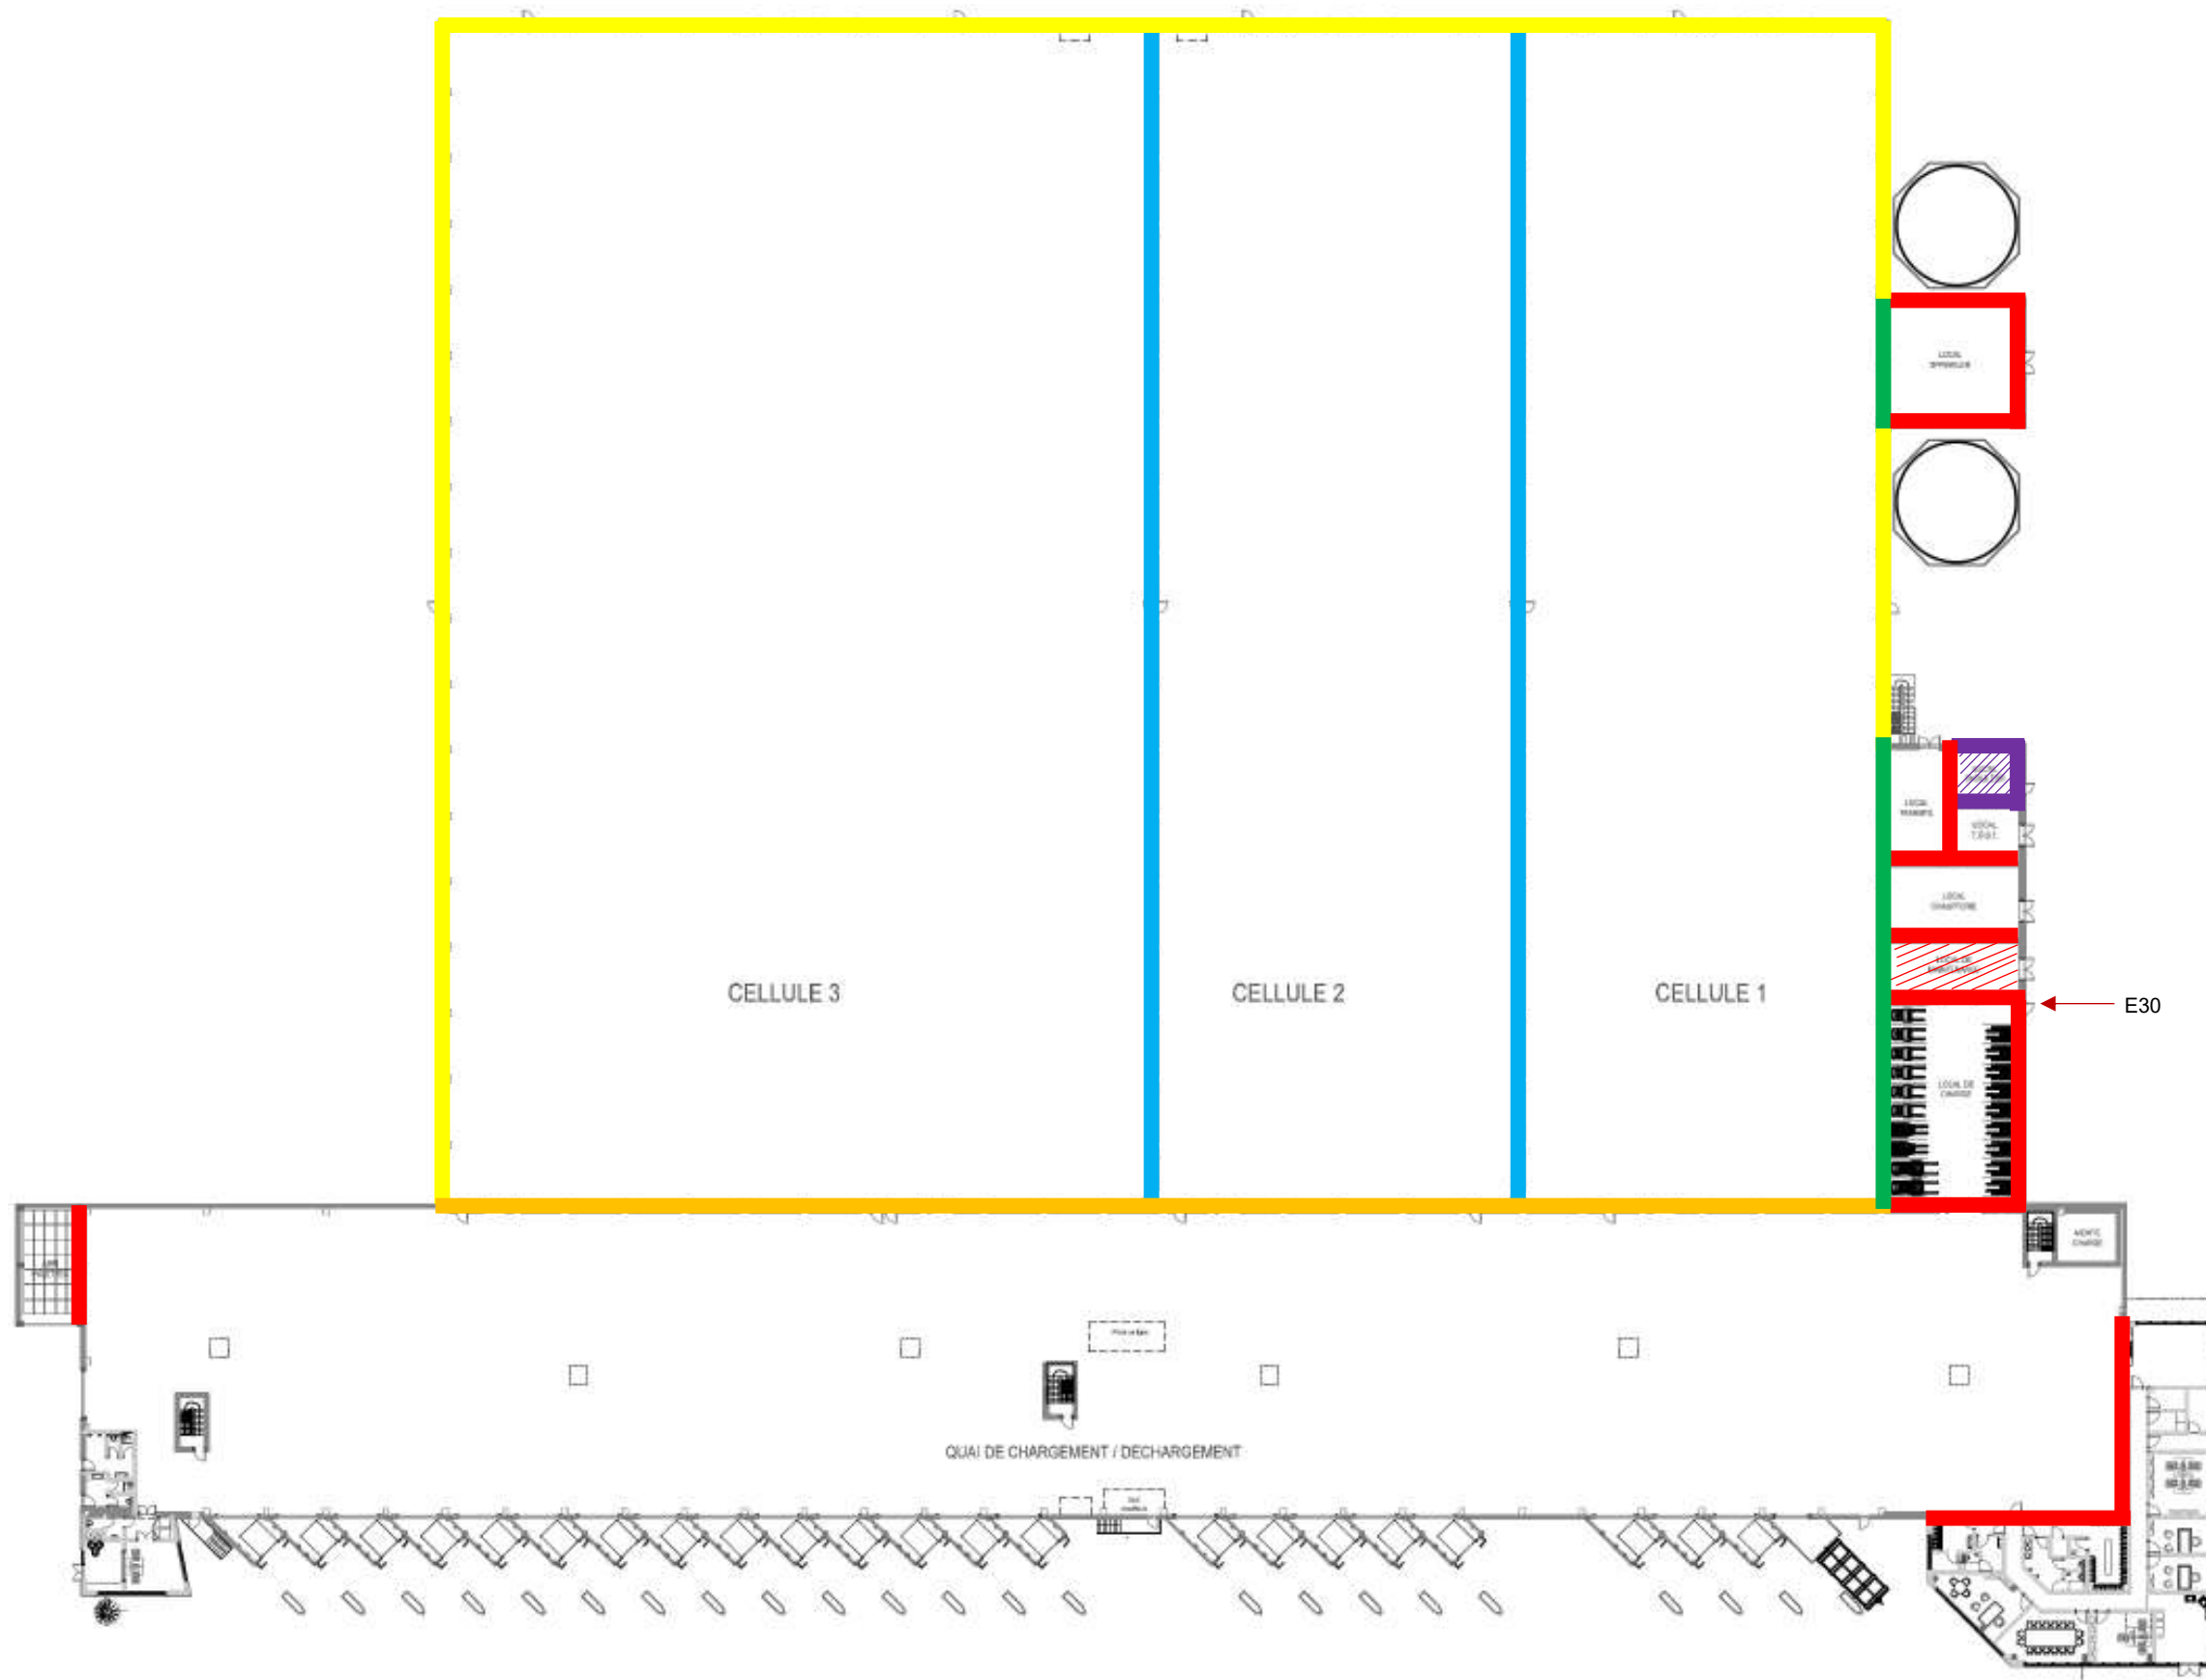

RDC

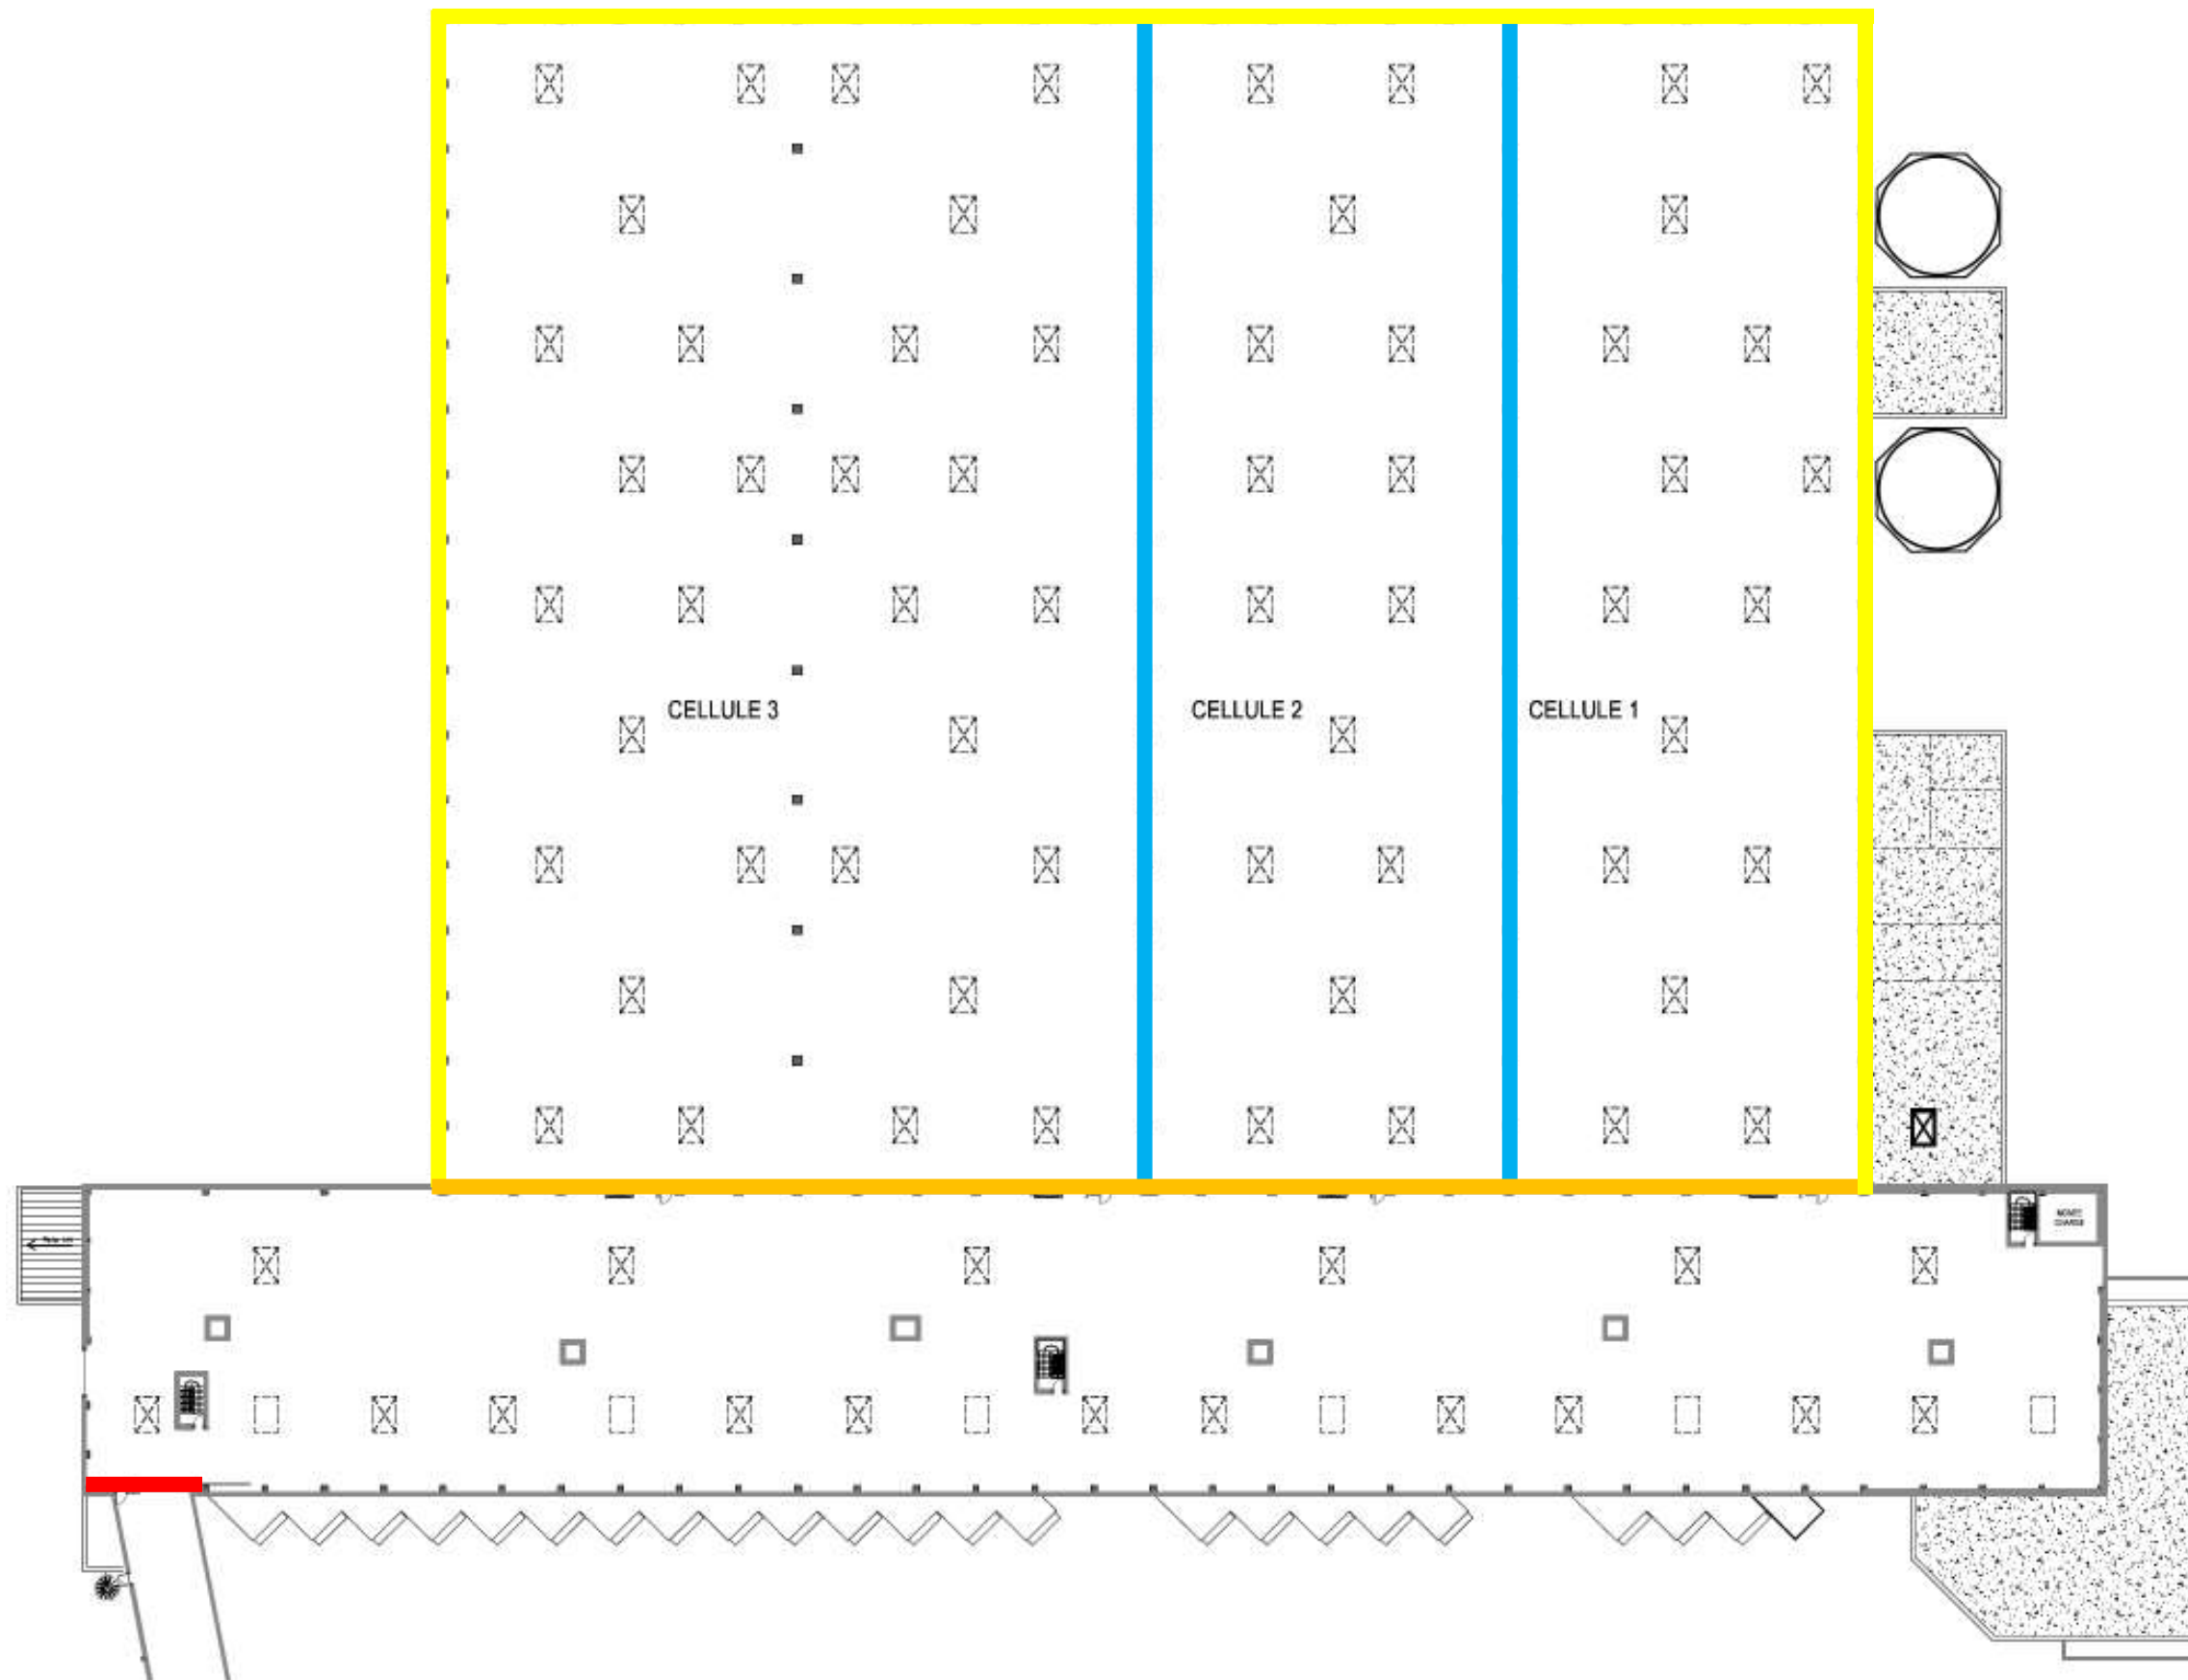

R+1 Quais

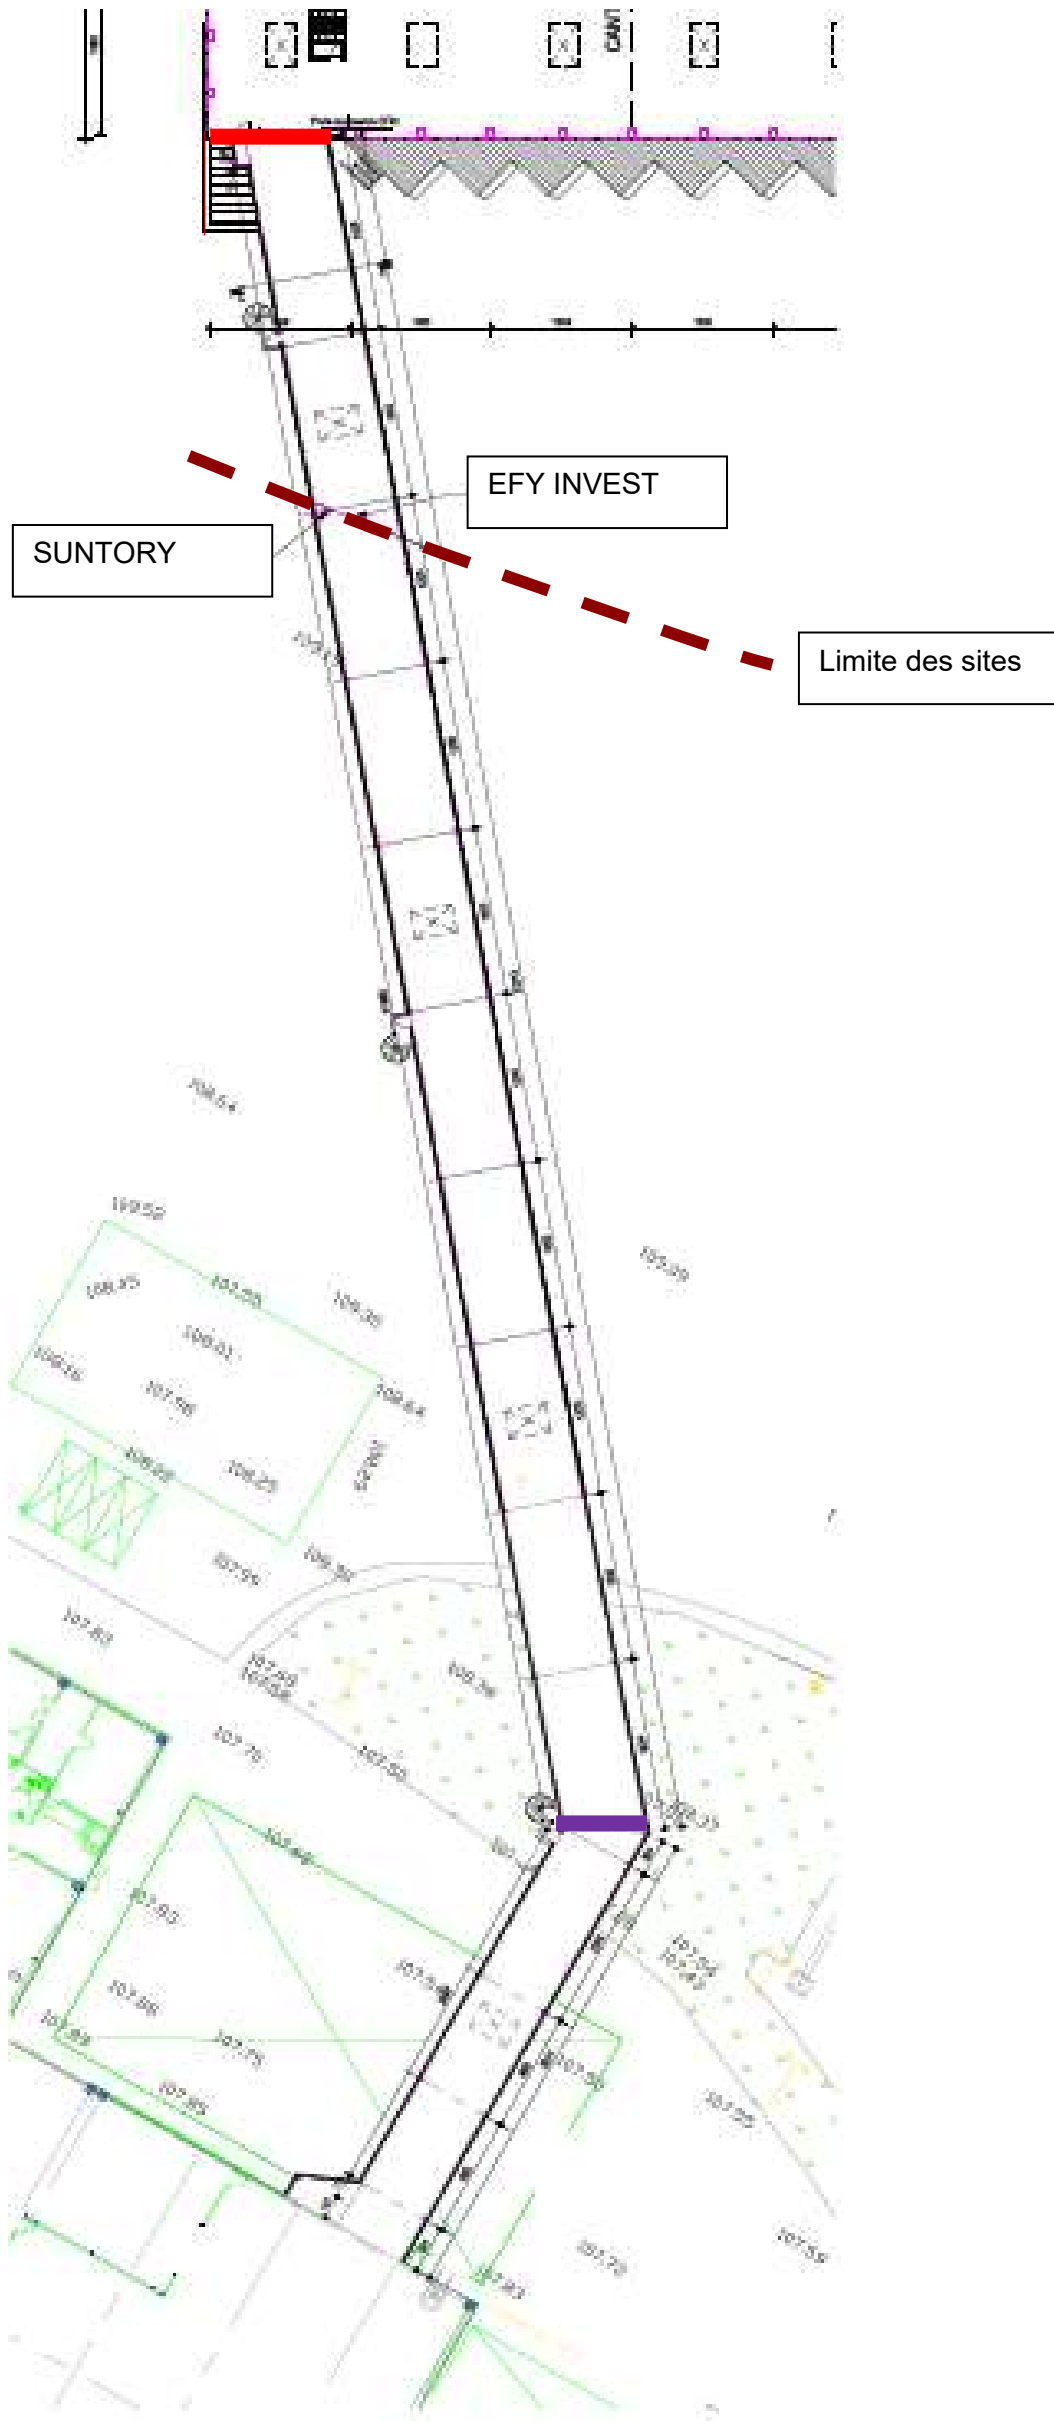

Zoom sur Galerie de liaison aérienne inter-sites

PLAN DE SECURITE EXTERIEUR

