


- 1 - HAIE VIVE
ESSENCES LOCALES A FEUILLAGE PERSISTANT
- 2 - ARBRES DE HAUTE TIGE (ZONE DE STATIONNEMENT)
ESSENCES LOCALES A FEUILLAGE PERSISTANT
- 3 - BOSQUETS
NOISETIERS, ROBINIERS FAUX ACACIAS, CHARMES, TILLEULS, ORMES CHAMPÊTRES
- 4 - PLANTES DE BERGES HUMIDES (BASSINS)
JONC DIFFUS, JONC GLAUQUE, BALDINGERE, ROSEAU, MASSETTE
- 5 - HAIE BOCAGERE
ESSENCES LOCALES A FEUILLAGE PERSISTANT
- 6 - ARBRES FASTIGIES doublés d'une HAIE BOCAGERE
PEUPLIERS & ESSENCES LOCALES A FEUILLAGE PERSISTANT

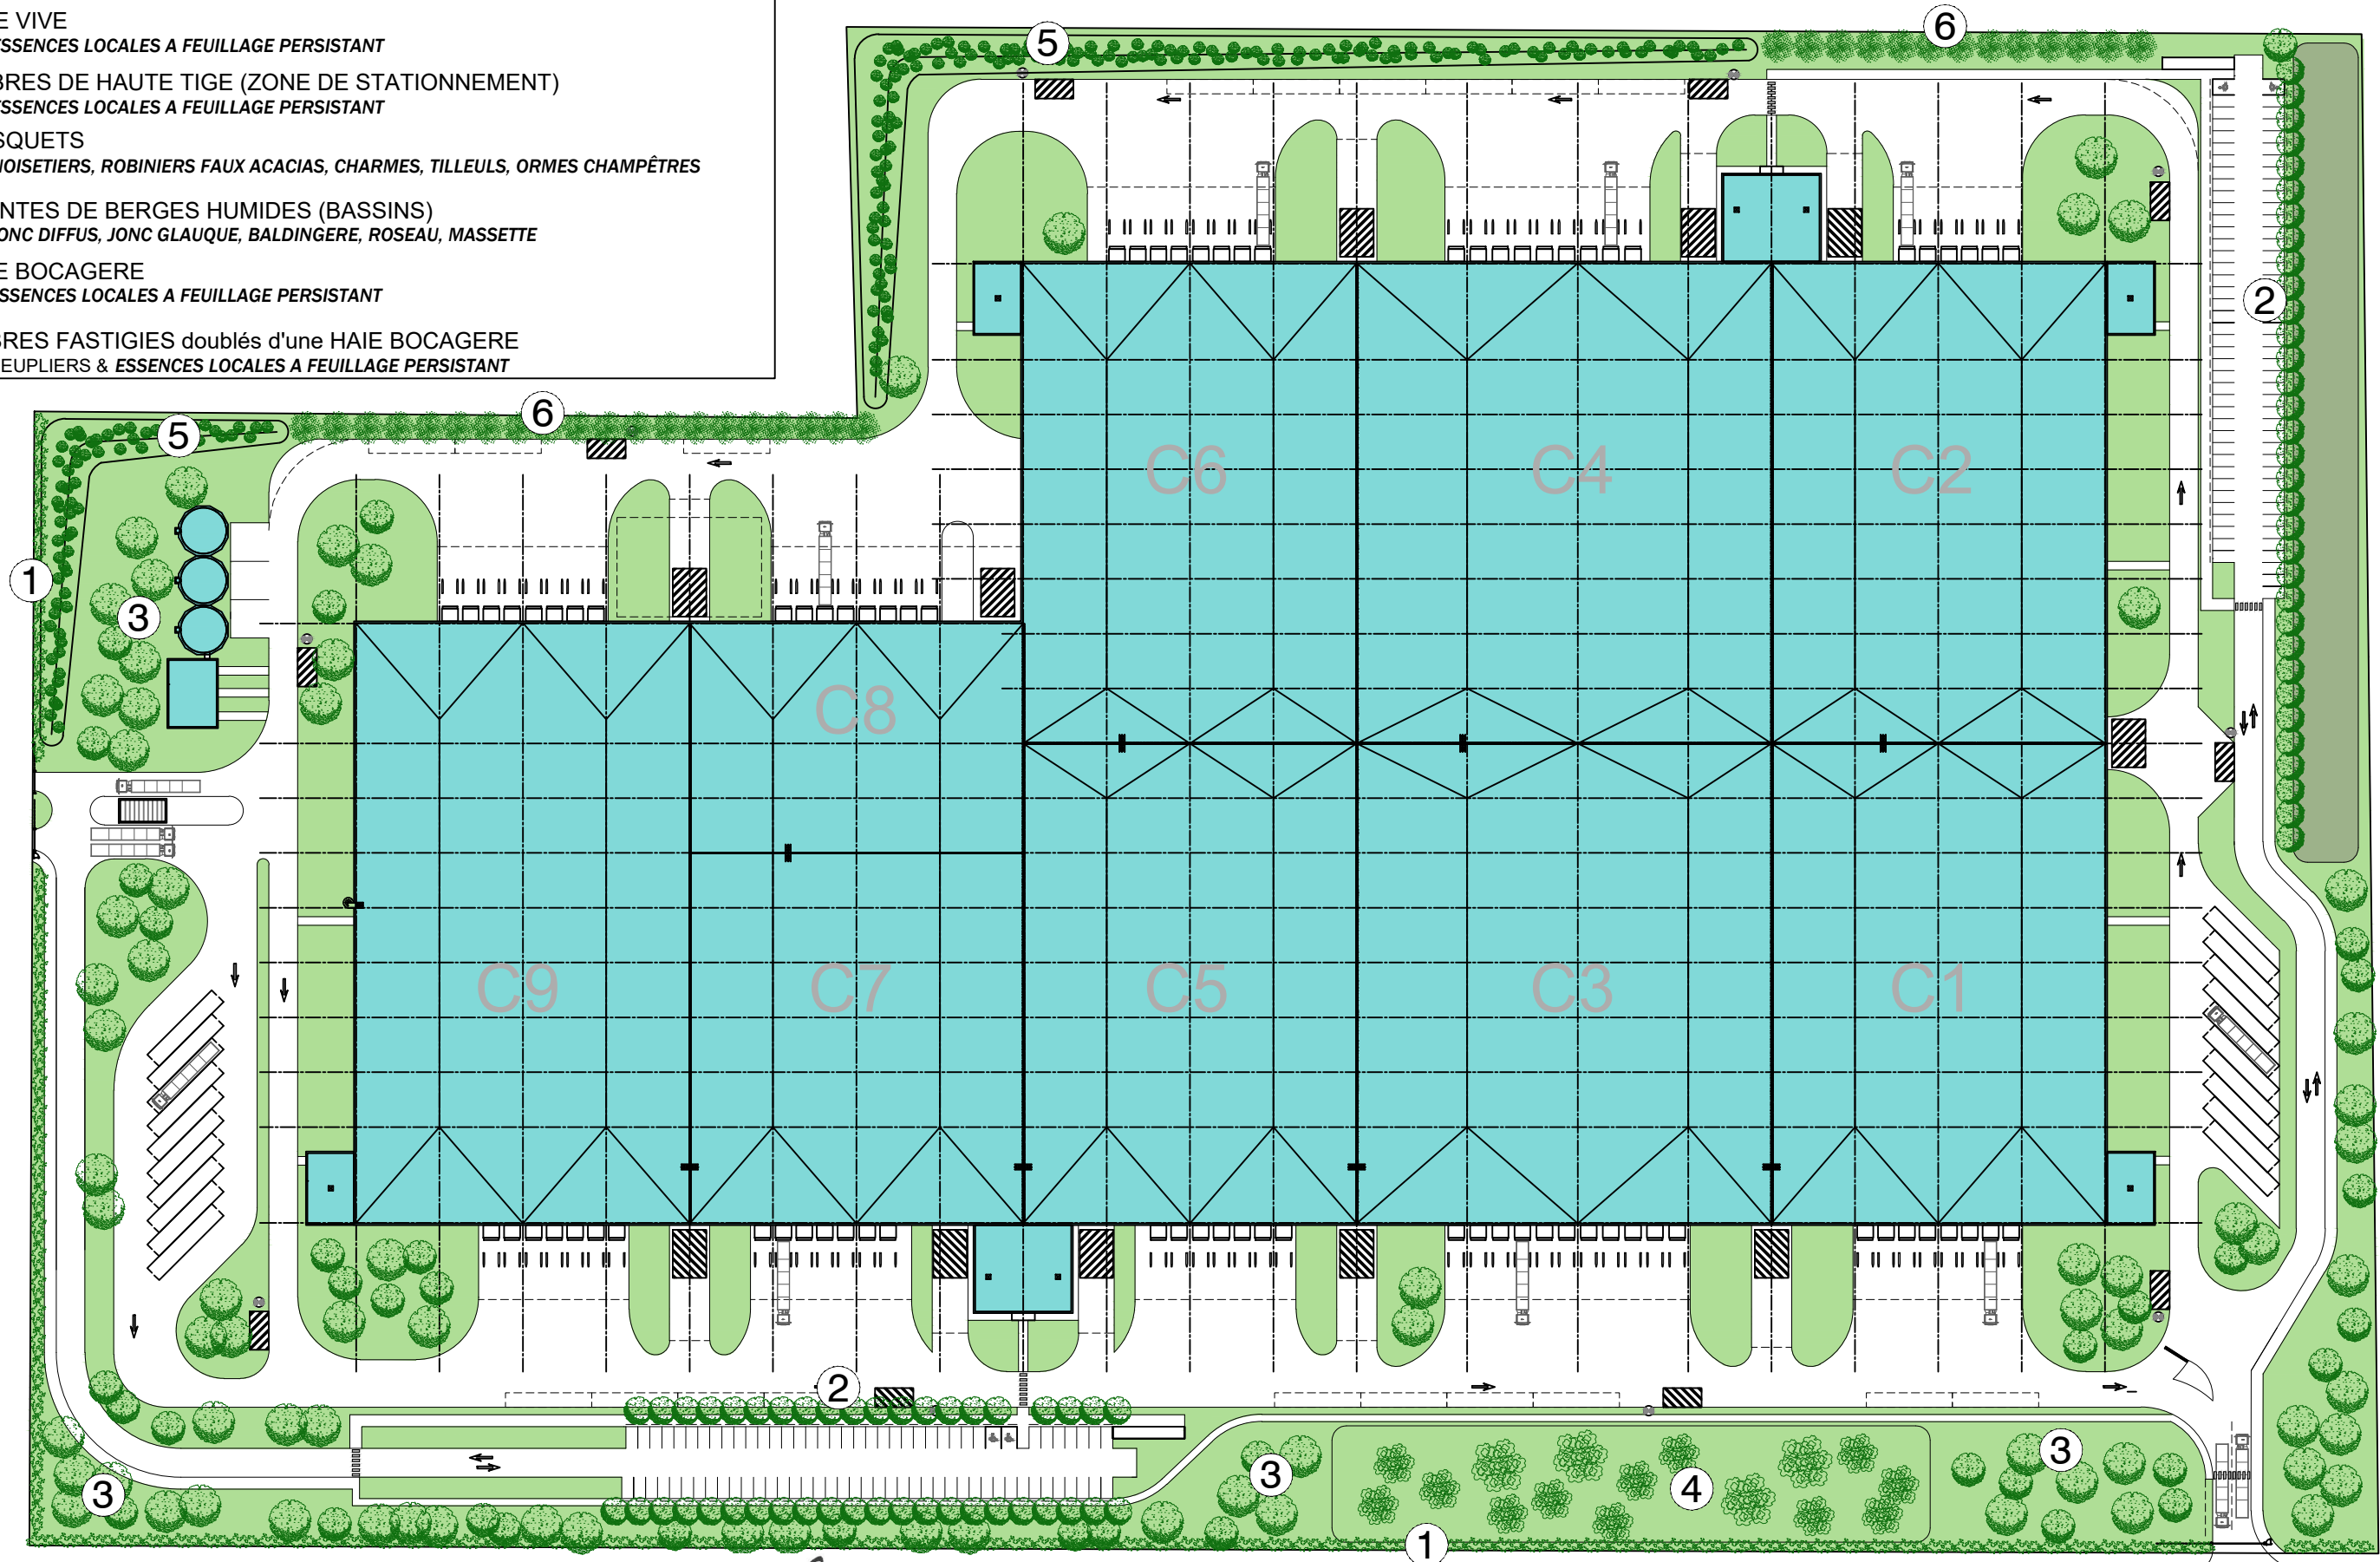

[Handwritten signature]

MW ARCHITECTURE
 Tableau régional de l'Ordre n° 4971
 RCS NANTERRE 440 986 693
 19 bis avenue Leon Gambetta
 92120 MONTROUGE
 Tél : 01.46.94.80.60
 E-mail : mw@mw-architecture.fr



Maitre d'Ouvrage
PARCOLOG GESTION
 17, rue des Tilleuls
 78960 Voisins-le-Bretonneux
 Tel : 01.39.30.51.90
 Fax : 01.30.64.96.26

Maitre d'Oeuvre de Conception
MW ARCHITECTURE
 19 bis avenue Leon Gambetta
 92120 MONTROUGE
 Tél : 01.46.94.80.60
 E-mail : mw@mw-architecture.fr

DOSSIER DE DEMANDE DE PERMIS DE CONSTRUIRE
 RÉALISATION D'UN ENSEMBLE IMMOBILIER LOGISTIQUE
 RUE DES CHAMPS FLEURIS - ZONE ACTILOIRE
 45 190 BEAUGENCY

PLAN DE PAYSAGE

DATE
 02.2022
 ECHELLE
 -

N° DE PIECE
Annexe 3