



Parcelles divisées suivant D.M.P.C. n° 1528 K en date du 23/02/2022				
Cadastre - Section ZE		Superficies		Objet de la division
Lot	Avant Division	Après Division	mesurages	
A	n°341p	n° 367		15a 36ca
	n°342p	n° 368		1ha 31a 28ca
	n°345p	n° 370		2a 24ca
	n°355p	n° 372		2ha 53a 58ca
	n° 29			1ha 81a 20ca
	n° 30			2ha 20a 10ca
	n° 31			90a 30ca
	n° 32			21a 30ca
	n° 33			1 ha 22a 90ca
	n° 34			96a 40ca
	n° 35			91a 10ca
	n° 36			50a 60ca
	n° 203			1 ha 21a 41ca
	n° 350			11a 80ca
	SUPERFICIE TOTALE			140 705m ²
B	n°341p	n° 366		10a 95ca
	n°342p	n° 369		69a 72ca
	n°345p	n° 371		2a 02ca
	n°355p	n° 373		88a 57ca
	n° 309.334 à 338.346.347.353 et 357			5ha 05a 37ca
SUPERFICIE TOTALE				6ha 76a 63ca

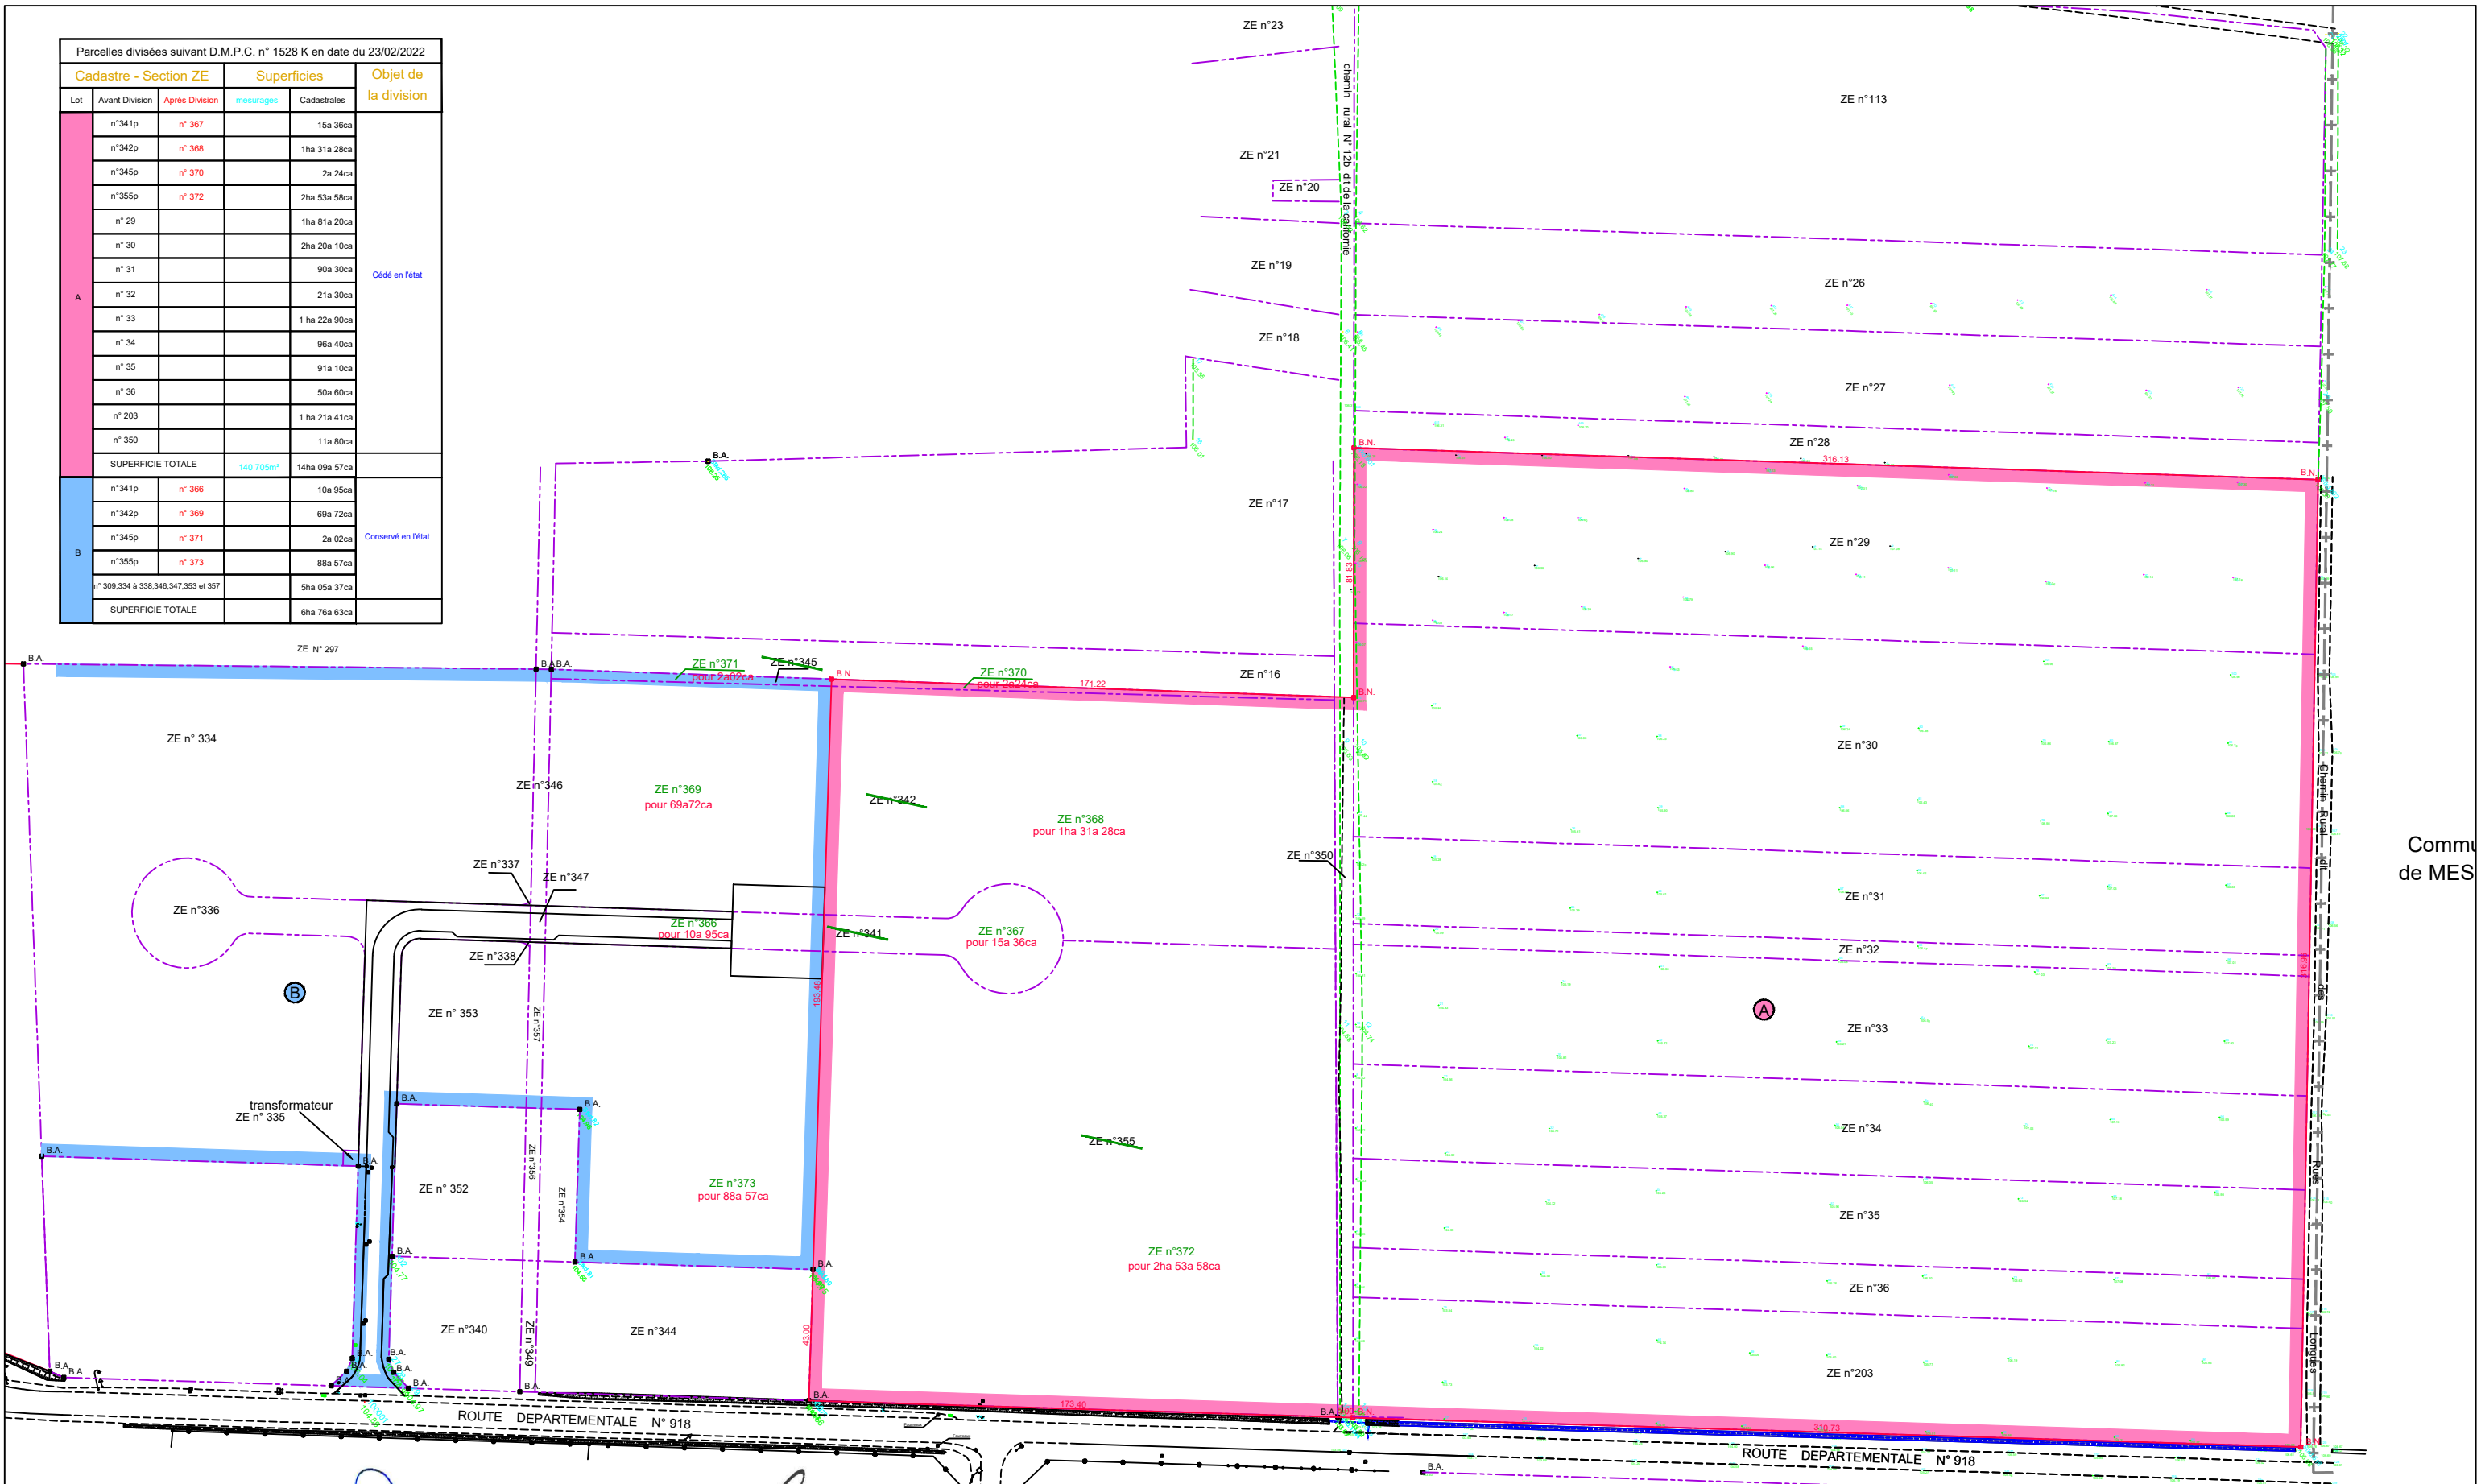

Commune de MES

MW ARCHITECTURE
 Tableau régional de l'Ordre n° 4971
 RCS NANTERRE 440 986 693
 19 bis avenue Léon Gambetta
 92120 MONTROUGE
 Tél : 01.46.94.80.60
 E-mail : mw@mw-architecture.fr



Maitre d'Ouvrage
PARCOLOG GESTION
 17, rue des Tilleuls
 78960 Voisins-le-Bretonneux
 Tel : 01.39.30.51.90
 Fax : 01.30.64.96.26

Maitre d'Oeuvre de Conception
MW ARCHITECTURE
 19 bis avenue Léon Gambetta
 92120 MONTROUGE
 Tél : 01.46.94.80.60
 E-mail : mw@mw-architecture.fr

DOSSIER DE DEMANDE DE PERMIS DE CONSTRUIRE
 RÉALISATION D'UN ENSEMBLE IMMOBILIER LOGISTIQUE
 RUE DES CHAMPS FLEURIS - ZONE ACTILOIRE
 45 190 BEAUGENCY

PLAN DE DIVISION

DATE
 03/2022
 ECHELLE
 -

N° DE PIECE
PC32