


ANNEXE 10 :

LOCAUX TECHNIQUES

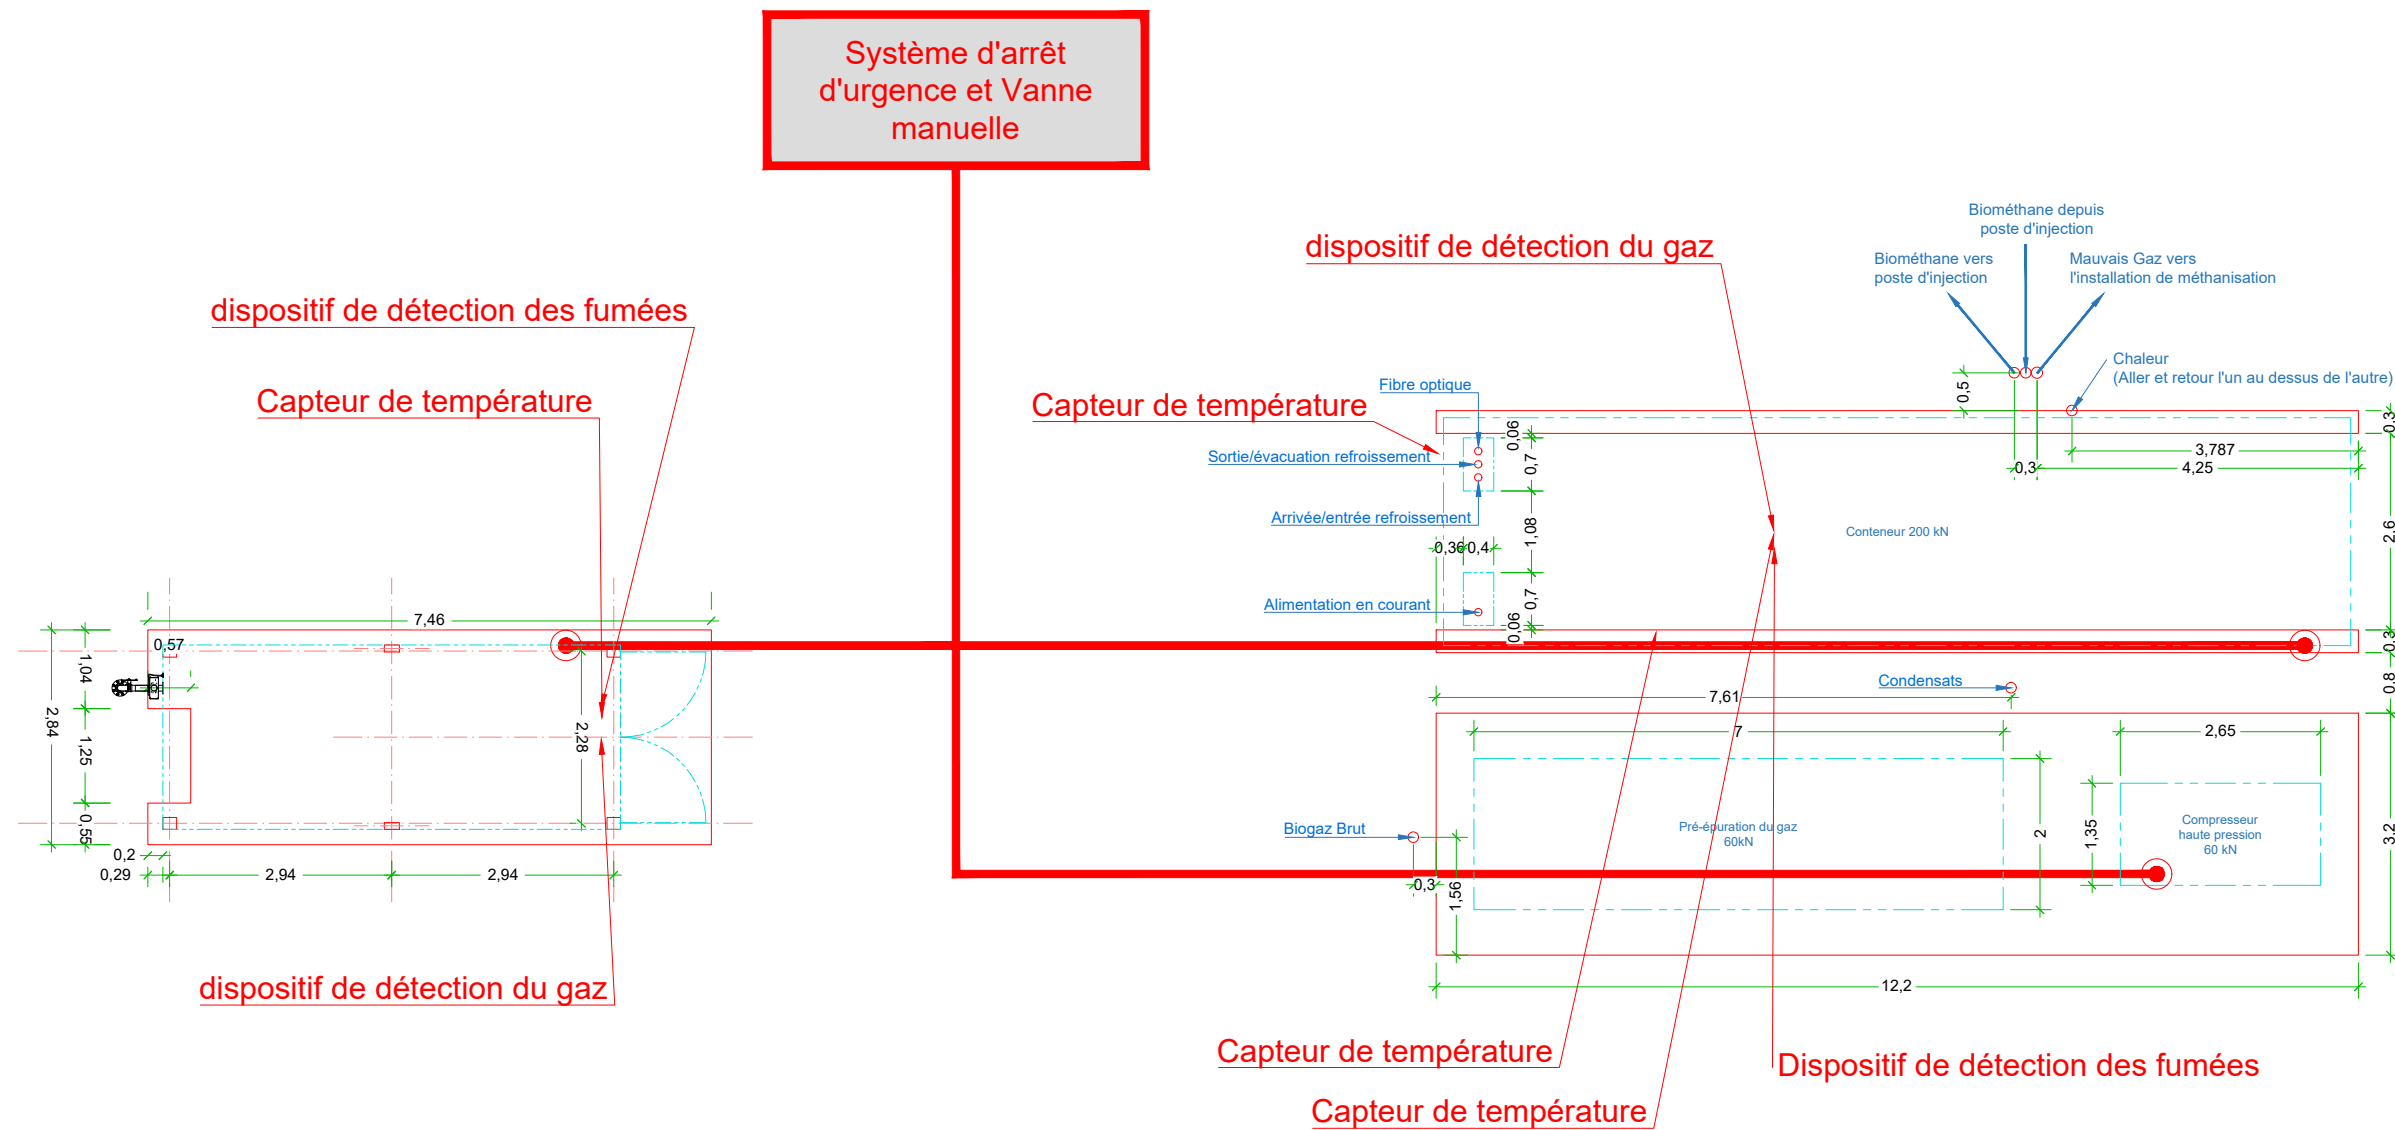




Local chaudière

Local épurateur

Cette représentation, ainsi que tout ce qu'elle contient, est protégée et appartient à l'entreprise agriKomp France. Toute utilisation, notamment la reproduction, la copie, le micro filmage, l'enregistrement et la diffusion de tout ou partie de ce document ne peut être réalisée qu'avec notre autorisation écrite. Sans notre consentement, ce document ne doit pas être porté à connaissance de personnes tierces. La violation de ces droits entraînerait l'engagement de poursuites.

agriKomp France 5 rue Franciade 41260 La Chaussée Saint Victor Tel +33 (0) 2 54 56 18 57 Fax +33 (0) 2 54 58 99 77 www.agrikomp.fr - info@agrikomp.fr <small>SARL au capital de 1 000 000 € - Siret : 492 624 622 000 22 APE : 4861Z - TVA : FR 17 492 624 622</small>		Construction d'une installation de méthanisation neuve			<input checked="" type="checkbox"/> Plans projet : Phase ICPE <input type="checkbox"/> Plans projet : Phase PC <input type="checkbox"/> Plans techniques : Phase CC
				Plan du container technique
#Client AKFR	Date de création: 17.08.2021	Dessin: -B.Picault	Format A3	Echelle 1:100	Client SAS PUISAYE BIO ENERGIE Mr. PLESSIS Olivier La Cularderie 45 250 Ouzouer-sur-Trézée tel: 06.21.04.46.23 @: puisaye.bioenergies@gmail.com GPS: 47°39'22.5"N 2°48'23.0"E
#ERP C32835		Vérif: -C.Braconnier			