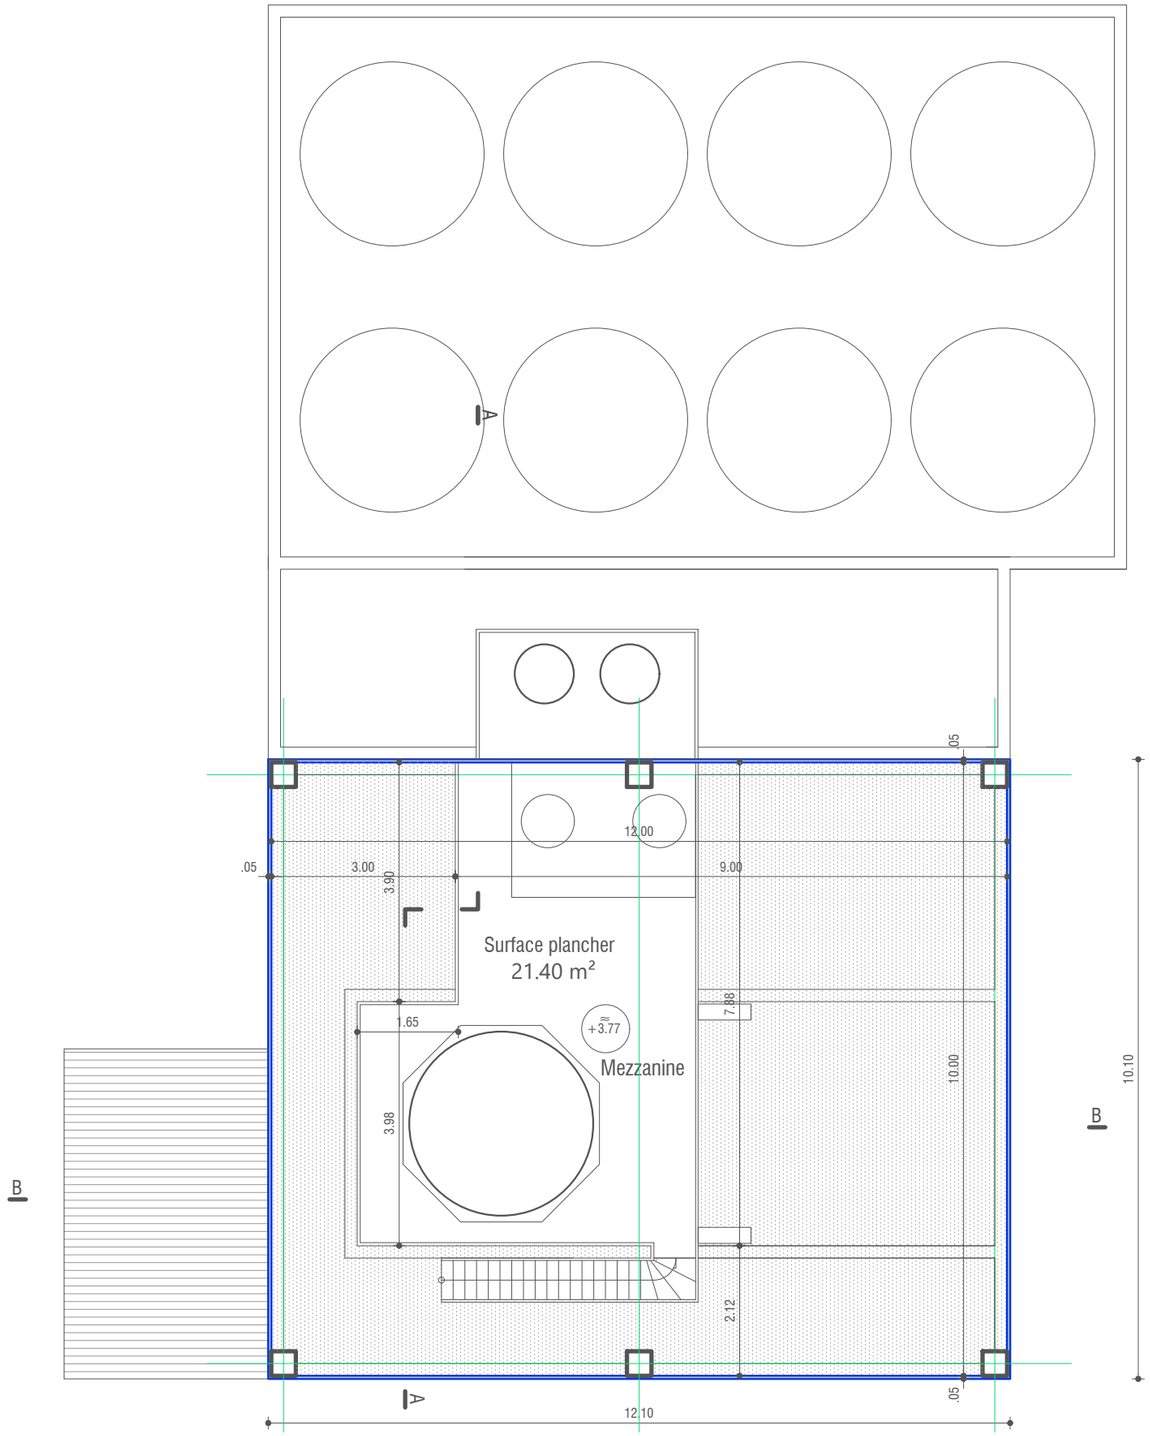

ACROPOLE Eurl
Emmanuel GIGON
1 place de la République
Tél 02 54 77 11 64

Atelier d' Architecture
Architecte DPLG
41 100 Vendôme
gigon.emmanuel@wanadoo.fr

Plan
Etat projeté

Bâtiment 4 Etage
Unité de traitement

Date : Juin 2022

Echelle : 1/100

25