




VUE D'ENSEMBLE DE LA COMMUNE

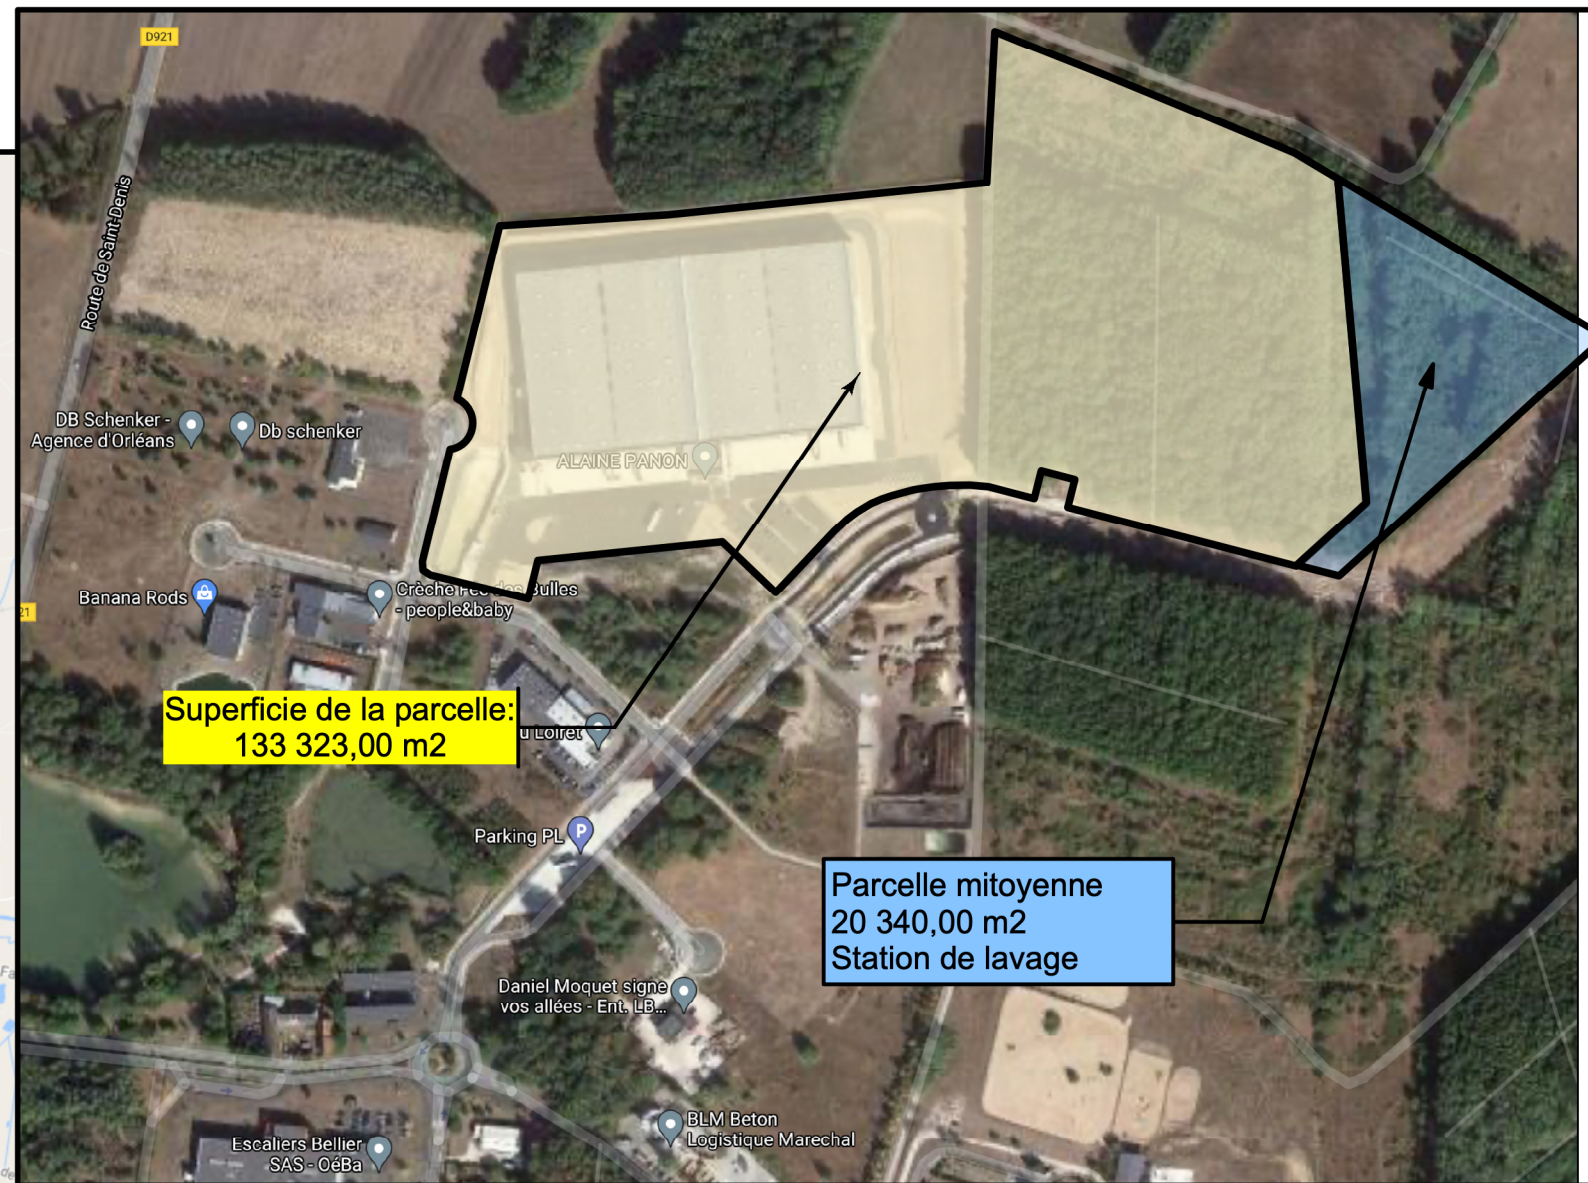

TERRAIN DU PROJET

*Christophe Nouhën*  
 Christophe Nouhën  
 Architecte D.P.L.G.



5A IMMOBILIERE  
 SCI au capital de 16 000€  
 Rue de la Grosne - ZI Sud Grosne  
 B.P. 62039 - 71020 MACON Cedex 9  
 Tél: 03 85 29 61 00 - Fax: 03 85 29 61 52  
 R.C.S. Mâcon 778 147 660