




Zone arborée conservée



Cellules d'extension

Zone arborée conservée non représentée

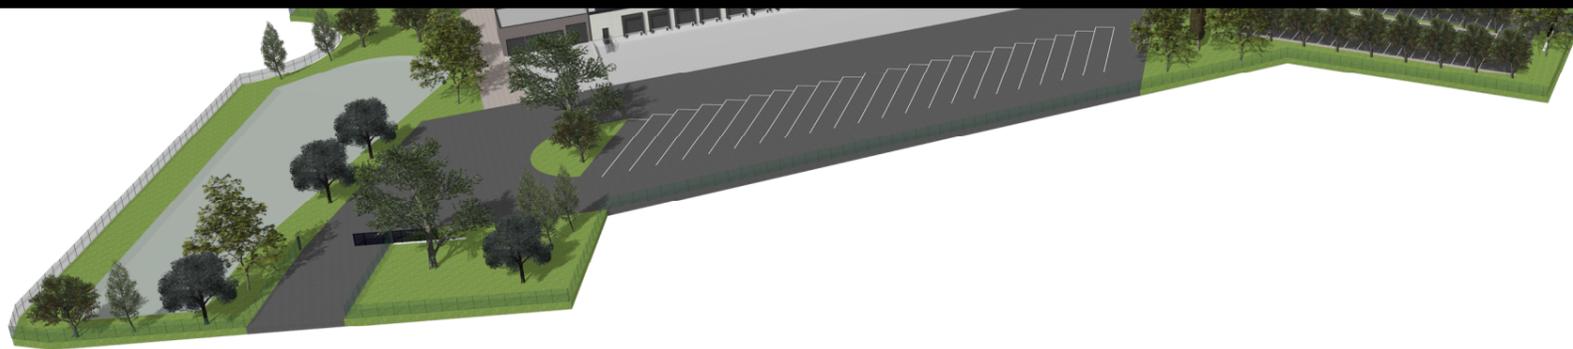

IMPORTANT: Les couleurs peuvent être mal représentées par les différentes méthodes de reproduction. De plus les façades sont calculées avec un ensoleillement pour représenter les ombres --> des différences légères de teintes peuvent apparaître selon l'orientation. Cela reste une représentation, seule les références des nuanciers RAL ou autres font foi. (voir notice PC4)

Signature
 Christophe Nouhën
 Architecte D.P.L.G.
S. Nour de Courmes 16/02/2022 Comp. et Email: nouhen@me.com 15/4 12 12 2017 et 15/4 12 12 2017



5A IMMOBILIERE
 SCI au capital de 16 000€
 Rue de la Grosne - ZI Sud Grosne
 B.P. 62039 - 71020 MACON Cedex 9
 Tél: 03 85 29 61 00 - Fax: 03 85 29 61 52
 R.C.S. Mâcon 778 147 660

Agence C. Nouhën Architecte D.P.L.G. - **Certification DDQE**
 5, Rue de Castries 69002 LYON • nouhen@me.com • T: 04.72.77.88.79



EXTENSION D'UNE PLATEFORME LOGISTIQUE ET DE BUREAUX
 Parc d'Activité des Loges
 Maître d'Ouvrage: SCI 5A IMMOBILIERE
INGECO - Maître d'œuvre d'exécution
 81 rue François MERMET BP 22 - 69811 TASSIN LA DEMI-LUNE CEDEX
 Email : ingeco@ingeco.fr - T: 04.72.59.28.20 - F: 04.72.59.02.06




INSERTION PAYSAGÈRE

jeudi 18 août 2022

PC6b

indice: A