



Département du Loiret  
432 rue Saint-Gabriel, 45200 Amilly

Amilly  
Réalisation d'un bâtiment logistique

Plan Masse Paysagé

Pièces complémentaires au PC 045004 22 A0055 déposés le 24 octobre 2022

PHASE	PC	PLAN N°	02.2
INDICE	IND - 1	DATE	23/02/2023



MAITRISE D'OUVRAGE	LOGISTICS CAPITAL PARTNERS 4 rue Jules Lefebvre 75009 PARIS 01 88 88 10 03
	ATELIER M3 53 Boulevard du Montparnasse 75 006 PARIS 01 45 06 10 18
MAITRISE D'OEUVRE	EODD Centre Léon Blum 171/173 rue Léon Blum 69100 Villeurbanne 04 72 76 06 90

DOCUMENT GRAPHIQUE PROPRIÉTÉ INTELLECTUELLE ET ARTISTIQUE D'ATELIER M3. REPRODUCTION MÊME PARTIELLE INTERDITE SANS ACCORD PRÉALABLE D'ATELIER M3. LES PLANS FOURNIS NE PEUVENT EN AUCUN CAS SERVIR DE PLANS D'EXÉCUTION POUR LA RÉALISATION DE L'OUVRAGE.

NB : LES NIVEAUX INDICQUÉS SUR LES DOCUMENTS SONT MESURÉS PAR RAPPORT AU +0,00 NIVEAU INTÉRIEUR DU DALLAGÉ.

- Arbres existants conservés  
16 unités
  - Chêne sessile, *Quercus petraea*  
6 unités
  - Robinier, *Robinia pseudoacacia*  
12 unités
  - Erable sycomore, *Acer pseudoplatanus*  
21 unités
  - Charme, *Carpinus betulus*  
44 unités
  - Ajonc d'Europe, *Ulex europaeus*  
18 unités
  - Fusain d'Europe, *Evonymus europaeus*  
3 unités
  - Troëne, *Ligustrum vulgare*  
20 unités
- 
- Prairie rase
  - Prairie de fauche tardive  
30 à 50% de graminées + plantes vivaces + annuelles et bisannuelles (fleur des champs)
  - Toiture végétalisée
  - Zone engazonnée
  - Haie arbustive sur deux rangs  
621 m linéaire

ARBRES EX. 16 unités  
ARBRES HAUTE TIGE 83 unités  
ARBUSTES 41 unités  
TOTAL 140 unités

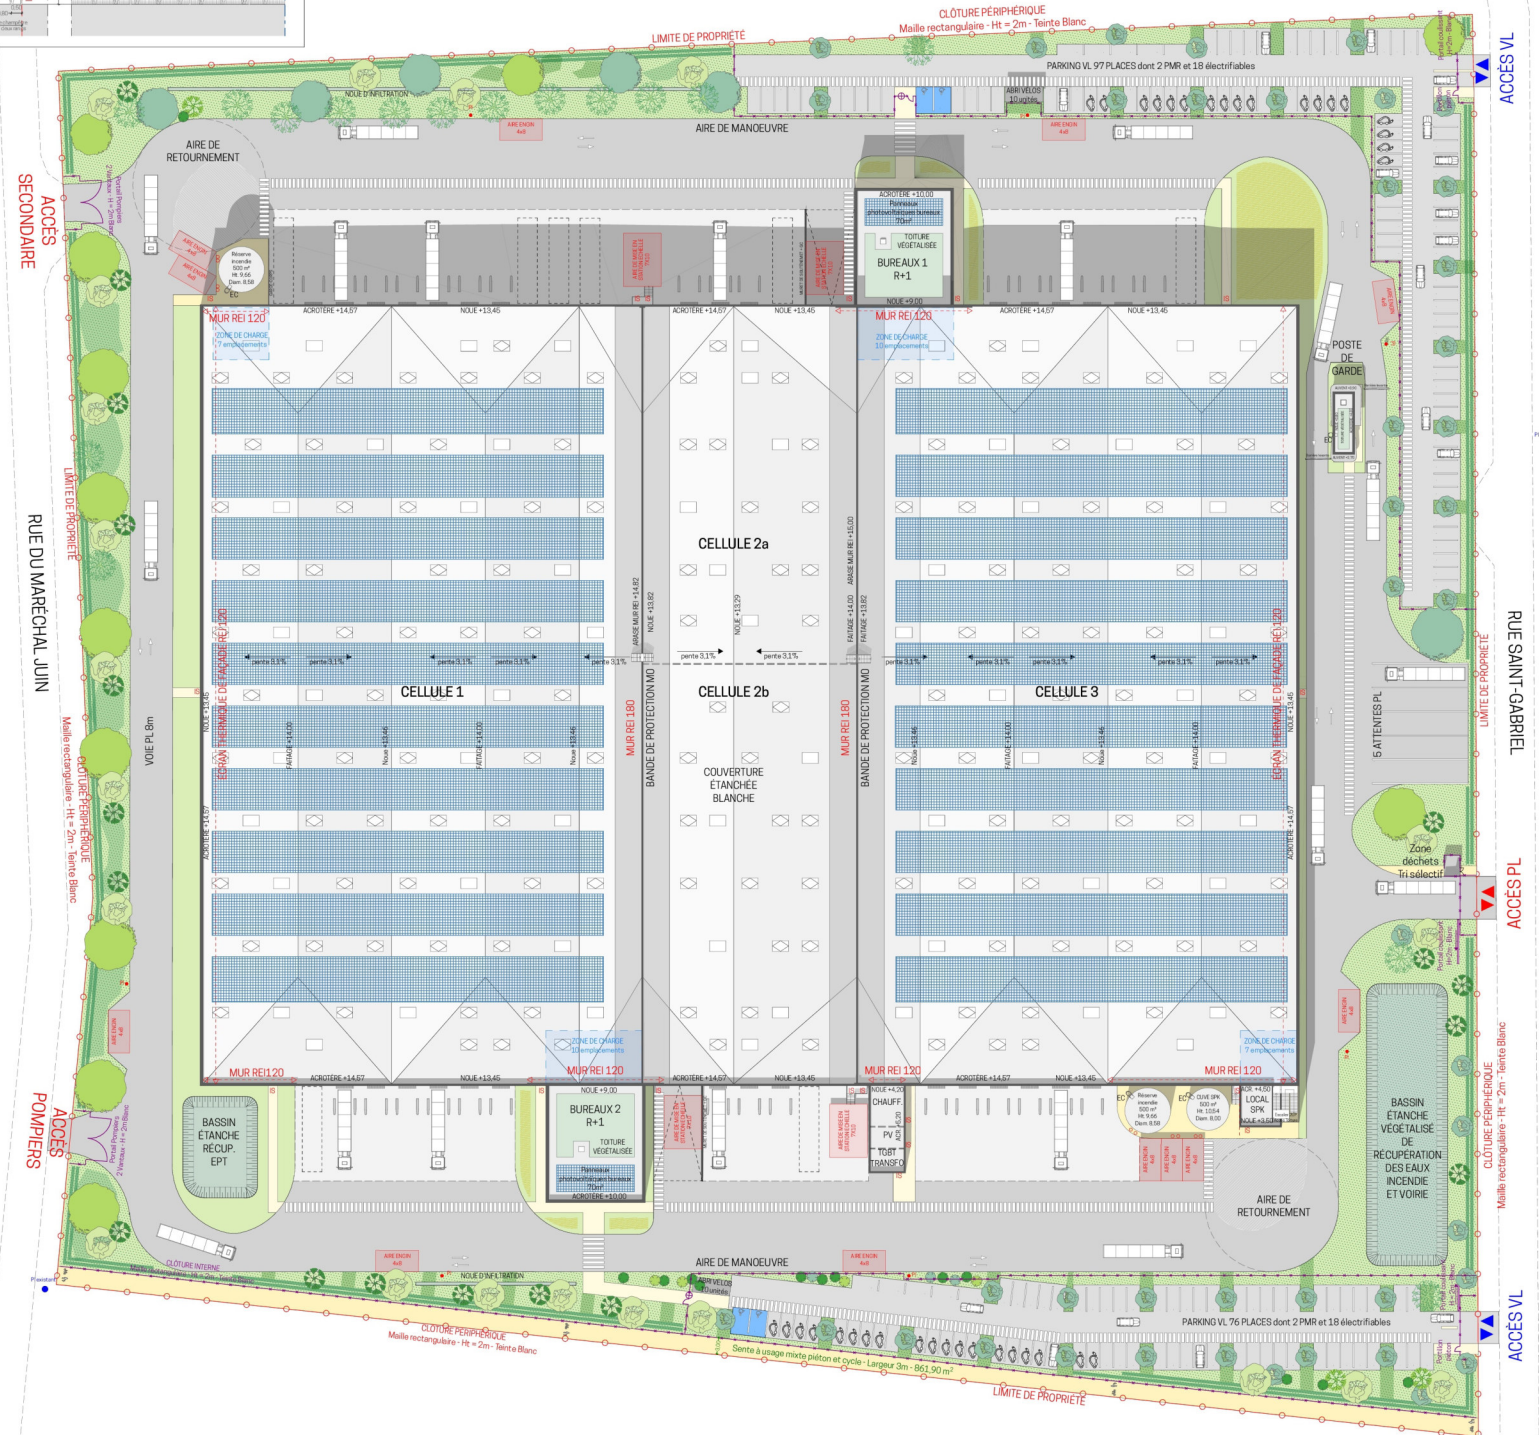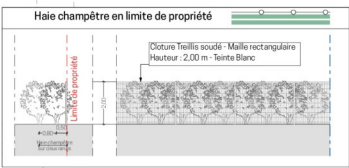

ACCÈS VL  
RUE SAINT-GABRIEL  
ACCÈS PL  
ACCÈS VL