




COUPE AA' - BATIMENT A

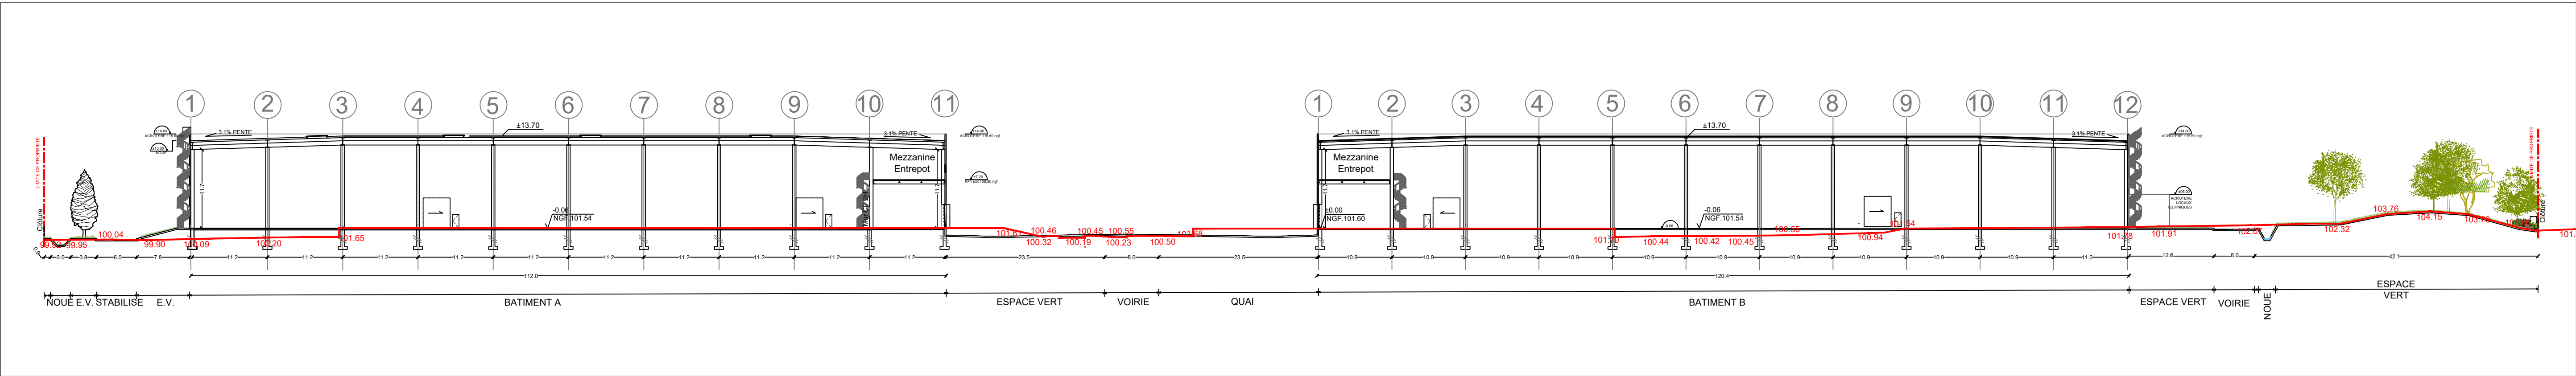

COUPE BB' - BATIMENTS A ET B

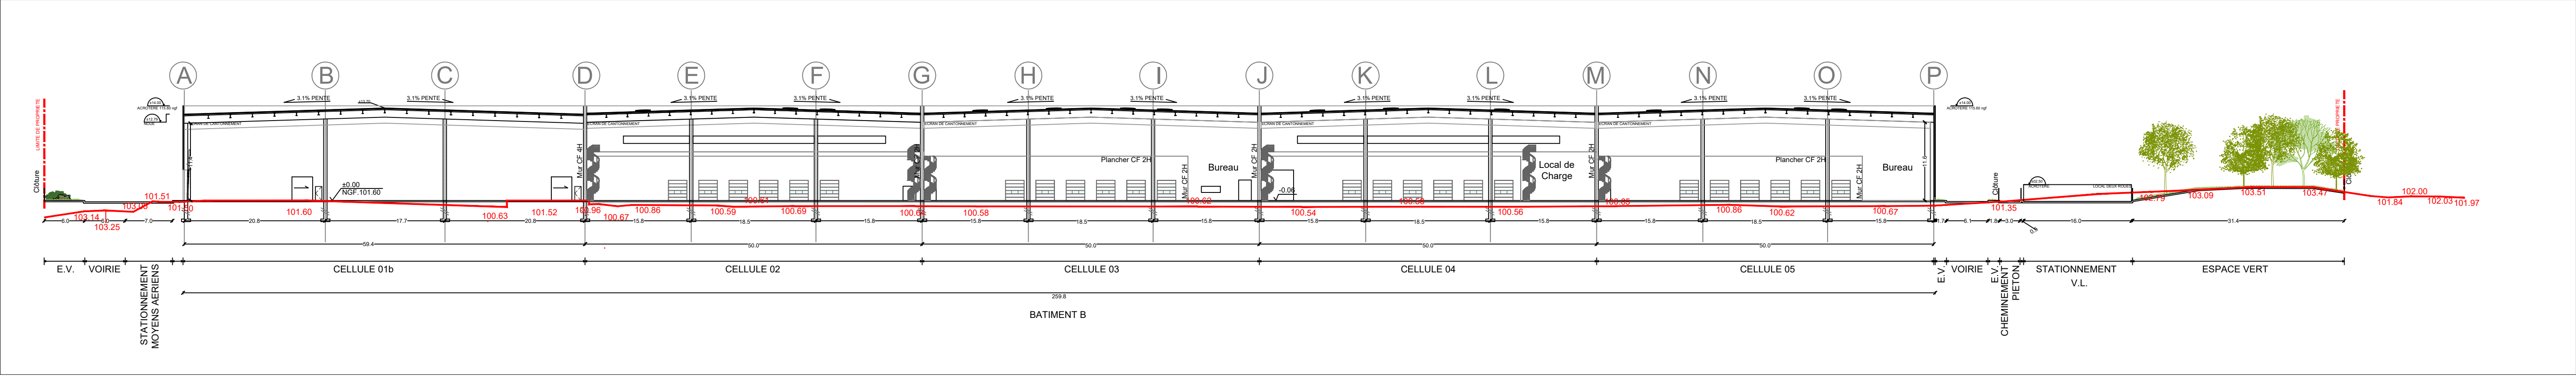

COUPE CC' - BATIMENT B

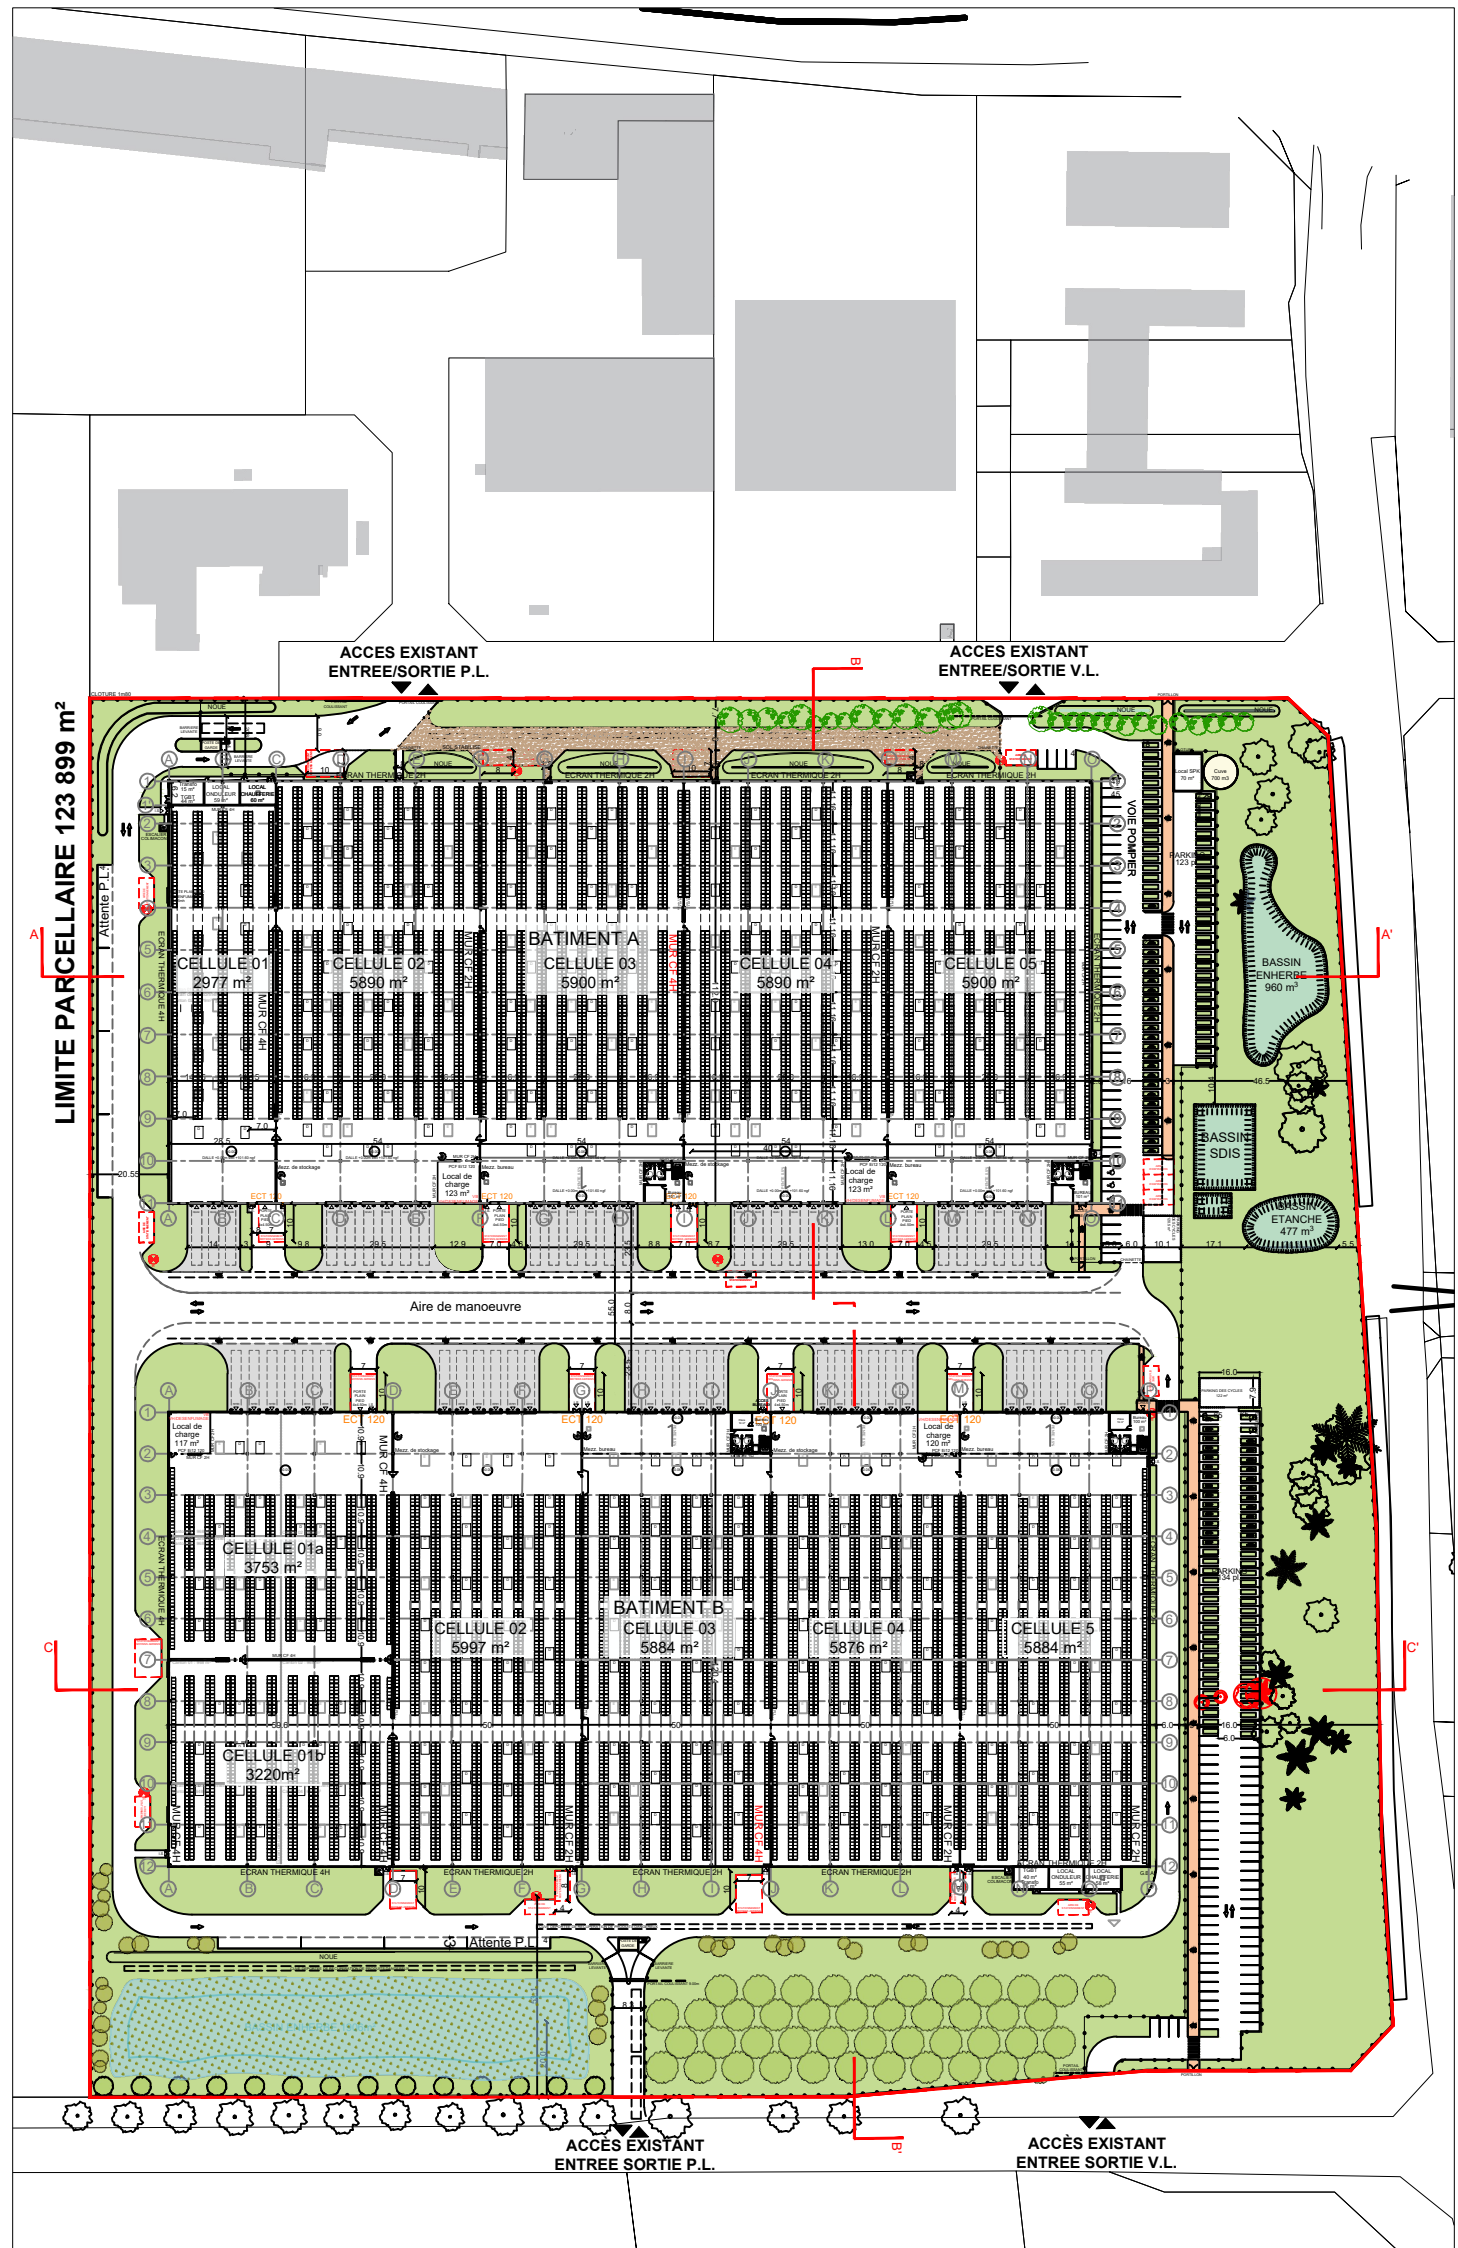

PLAN DE REPERAGE DES COUPES - ECH 1/2000e

LES COTES DES NIVEAUX FINIS INTERIEURS SONT SUSCEPTIBLES D'AJUSTEMENT EN FONCTION DES ETUDES DE TERRASSEMENT.

PDC INDUSTRIAL FR III

C O N S T R U C T I O N D E
DEUX ENTREPOTS ET LEURS BUREAUX
C O M M U N E D ' O R M E S (4 5 1 4 0)

MAITRE D'OUVRAGE	PDC INDUSTRIAL FR III	121, avenue de Malakoff 75016 PARIS
MAITRE D'OEUVRE ARCHITECTE	AGENCE FRANC SAS	4-7 rue Bayard 75008 PARIS TEL : 01 42 25 26 07

DOSSIER PERMIS DE CONSTRUIRE

PC COUPES AA' BB' CC'

	modifications	référence
03	<div>AGENCE FRANC ARCHITECTURE - INGENIERIE SAS 4, rue Bayard 75008 PARIS Tel : 01 42 25 26 07 SIRET 502 818 304 001 15 RCS PARIS 502 818 304</div>	1194 Date : Juin 2022 Echelle : 1/500e