


# Zone Agricole Protégée

Plan d'assemblage

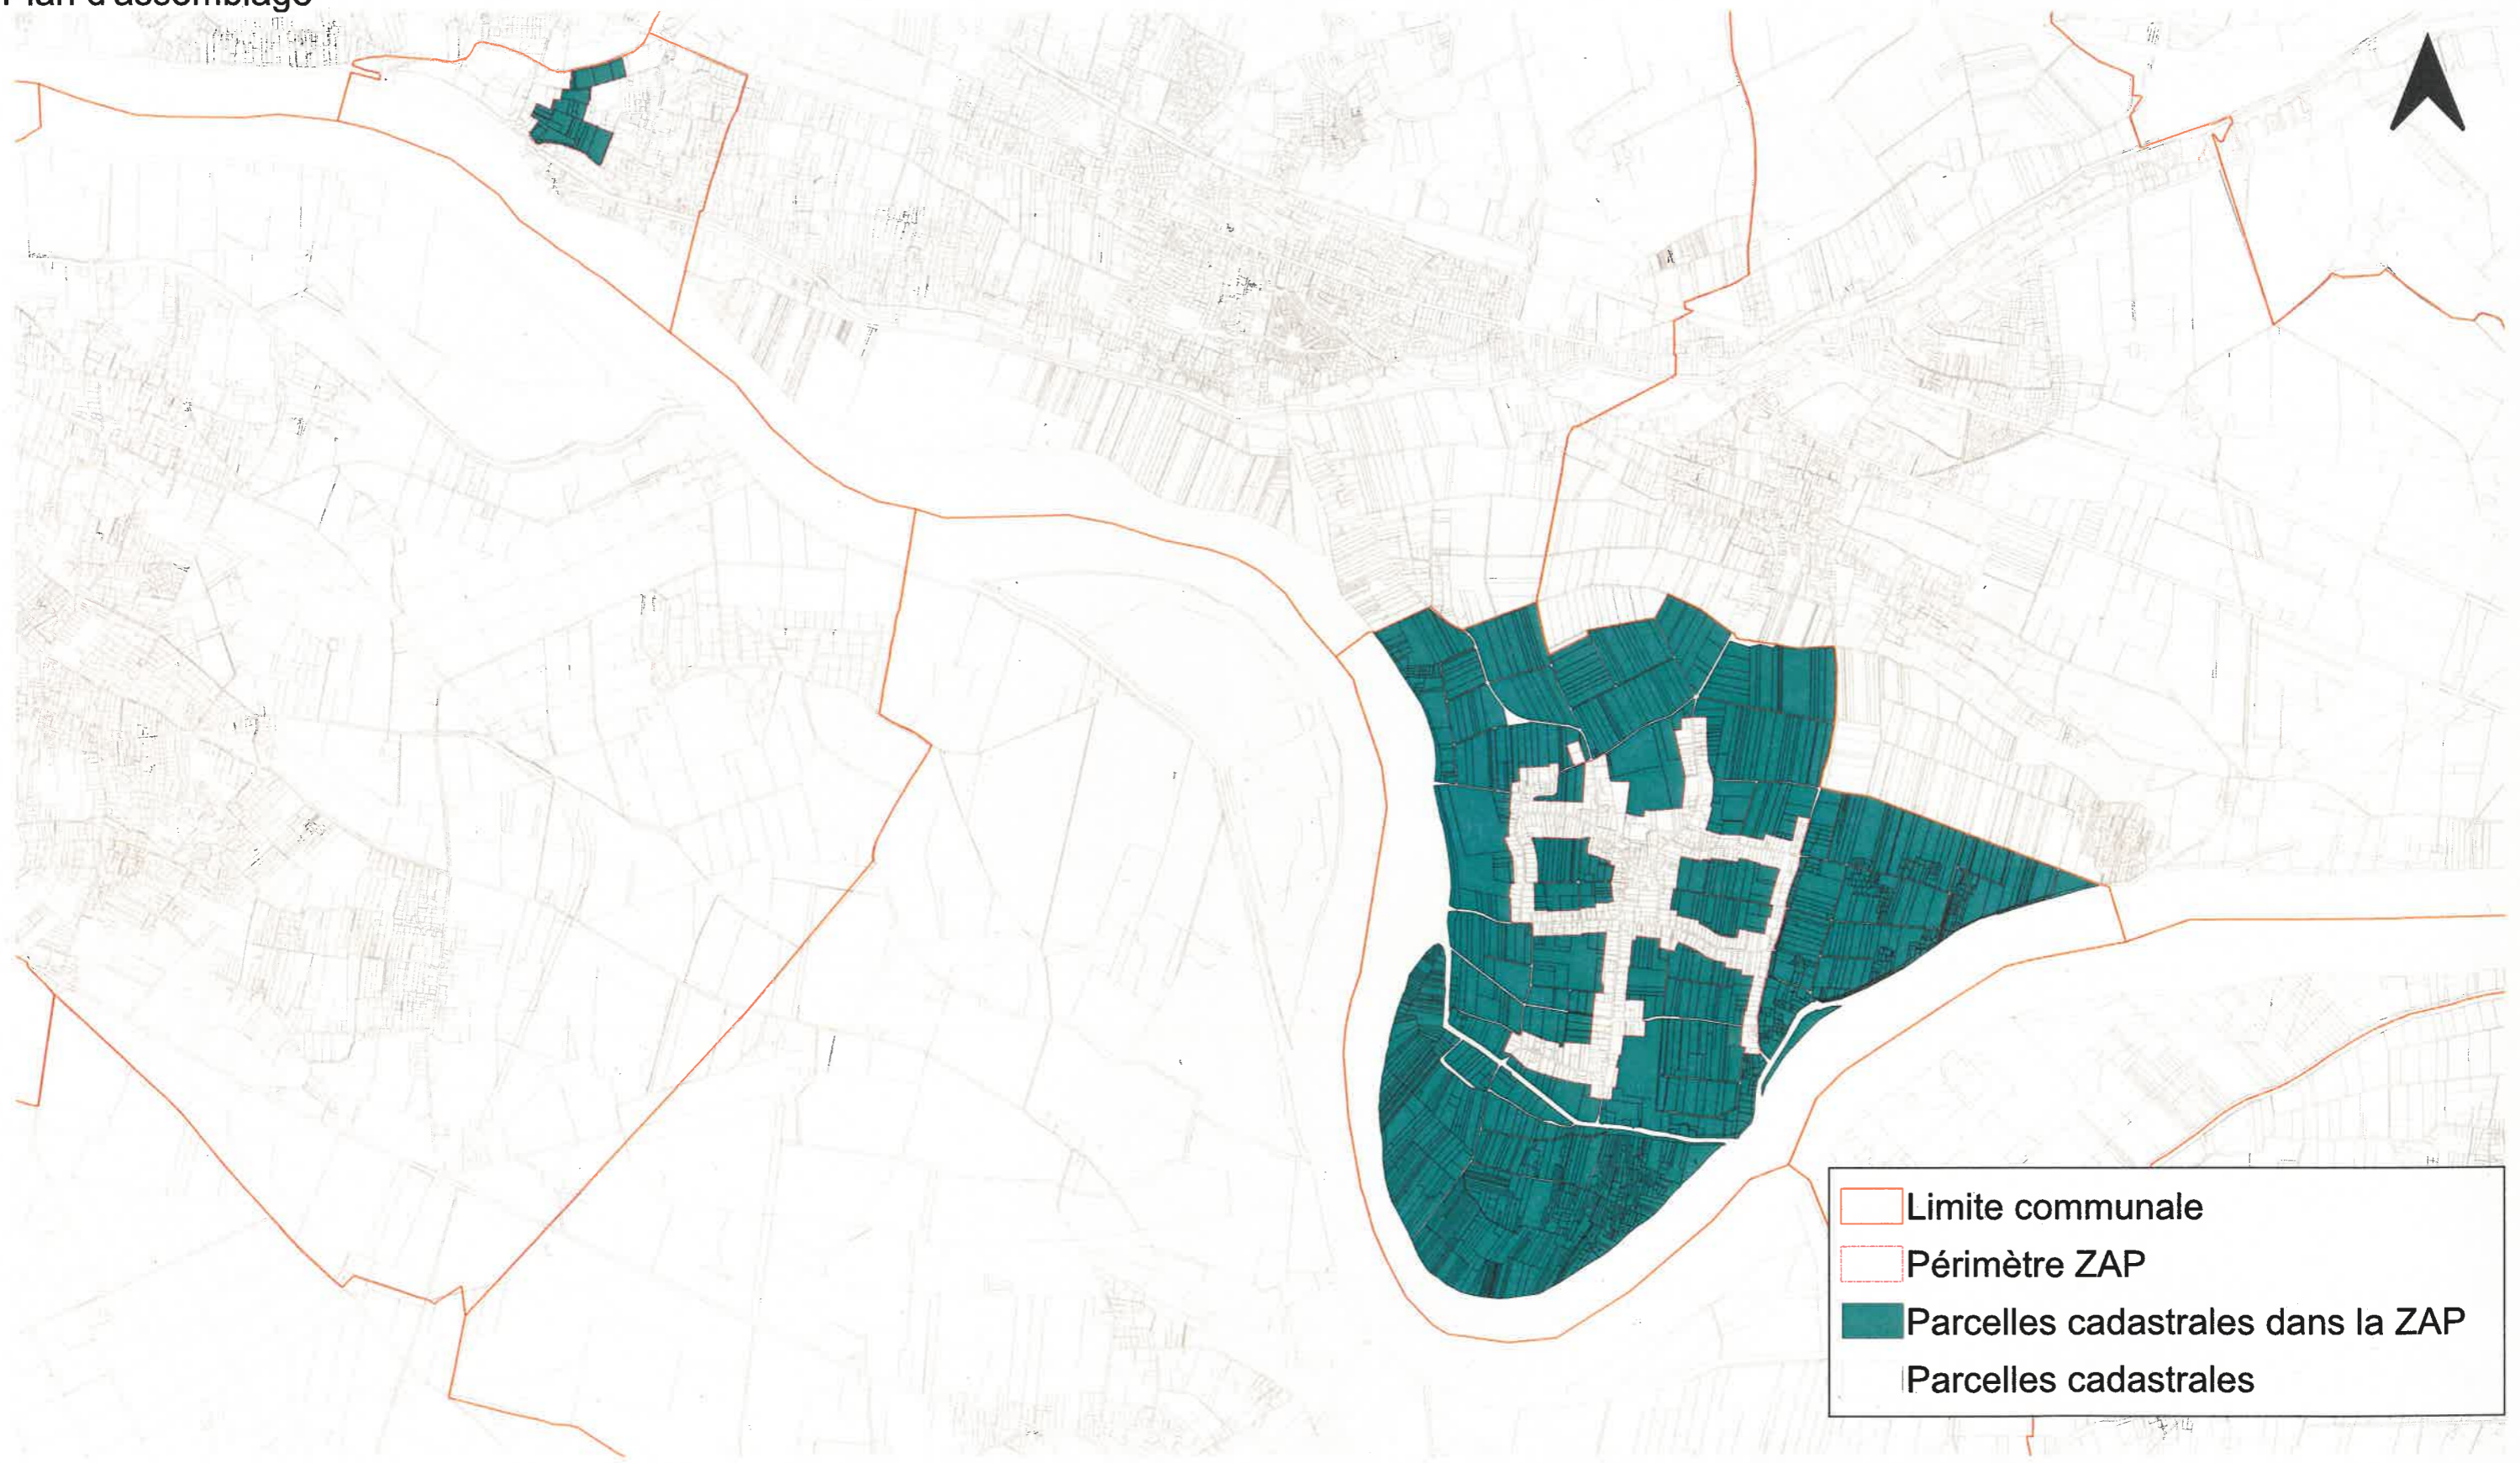

- ▭ Limite communale
- ▭ Périmètre ZAP
- ▭ Parcelles cadastrales dans la ZAP
- ▭ Parcelles cadastrales

