ORLEANS
CO'Met

NOM	ADRESSE	TEL	MAIL
Maître d'ouvrage: ORLEANS METROPOLE	6 place du 6 juin 1944 45050 - Orléans	02.38.79.75.75	
Entreprise mandataire: BOUYGUES CONSTRUCTION Centre Sud-Ouest	2 Rue du Graffiot 45000 - Orléans	02.78.62.10.00	
Architecte (PEX): CHAIX & MOREL	16 rue des Halles 75020 - Paris	01.42.70.88.24	contact@chaixmorel.com
Architecte (Halle sportive): JACQUES FERRIER Architecture	24 rue Daneau 75014 - Paris	01.43.13.20.07	contact.ferrier@agencejfa.com
Paysagiste: AGENCE TER	20 rue du Faubourg du Temple 75011 - Paris	01.43.14.34.00	contact@agenceter.com
Bureau d'étude VRD: ORLING	82 rue du Clos Pasquier 45650 - Saint Jean le Blanc	02.38.56.14.87	bet.vrd@orling.fr

Echelle :	1/500
Date 1er indice :	16/05/2018
Mis à jour le :	26/06/2018

PLAN VOIRIE

PROJET	PHASE	PIECE	ZONE	DISCIPLINE	LOT	VARIANTE	MOYEN	NUMERO	INDICE
COMET	APD	TN	TZ	ORL	TVA	TRA	PL	04 01B	0

FORMAT : QUAF :

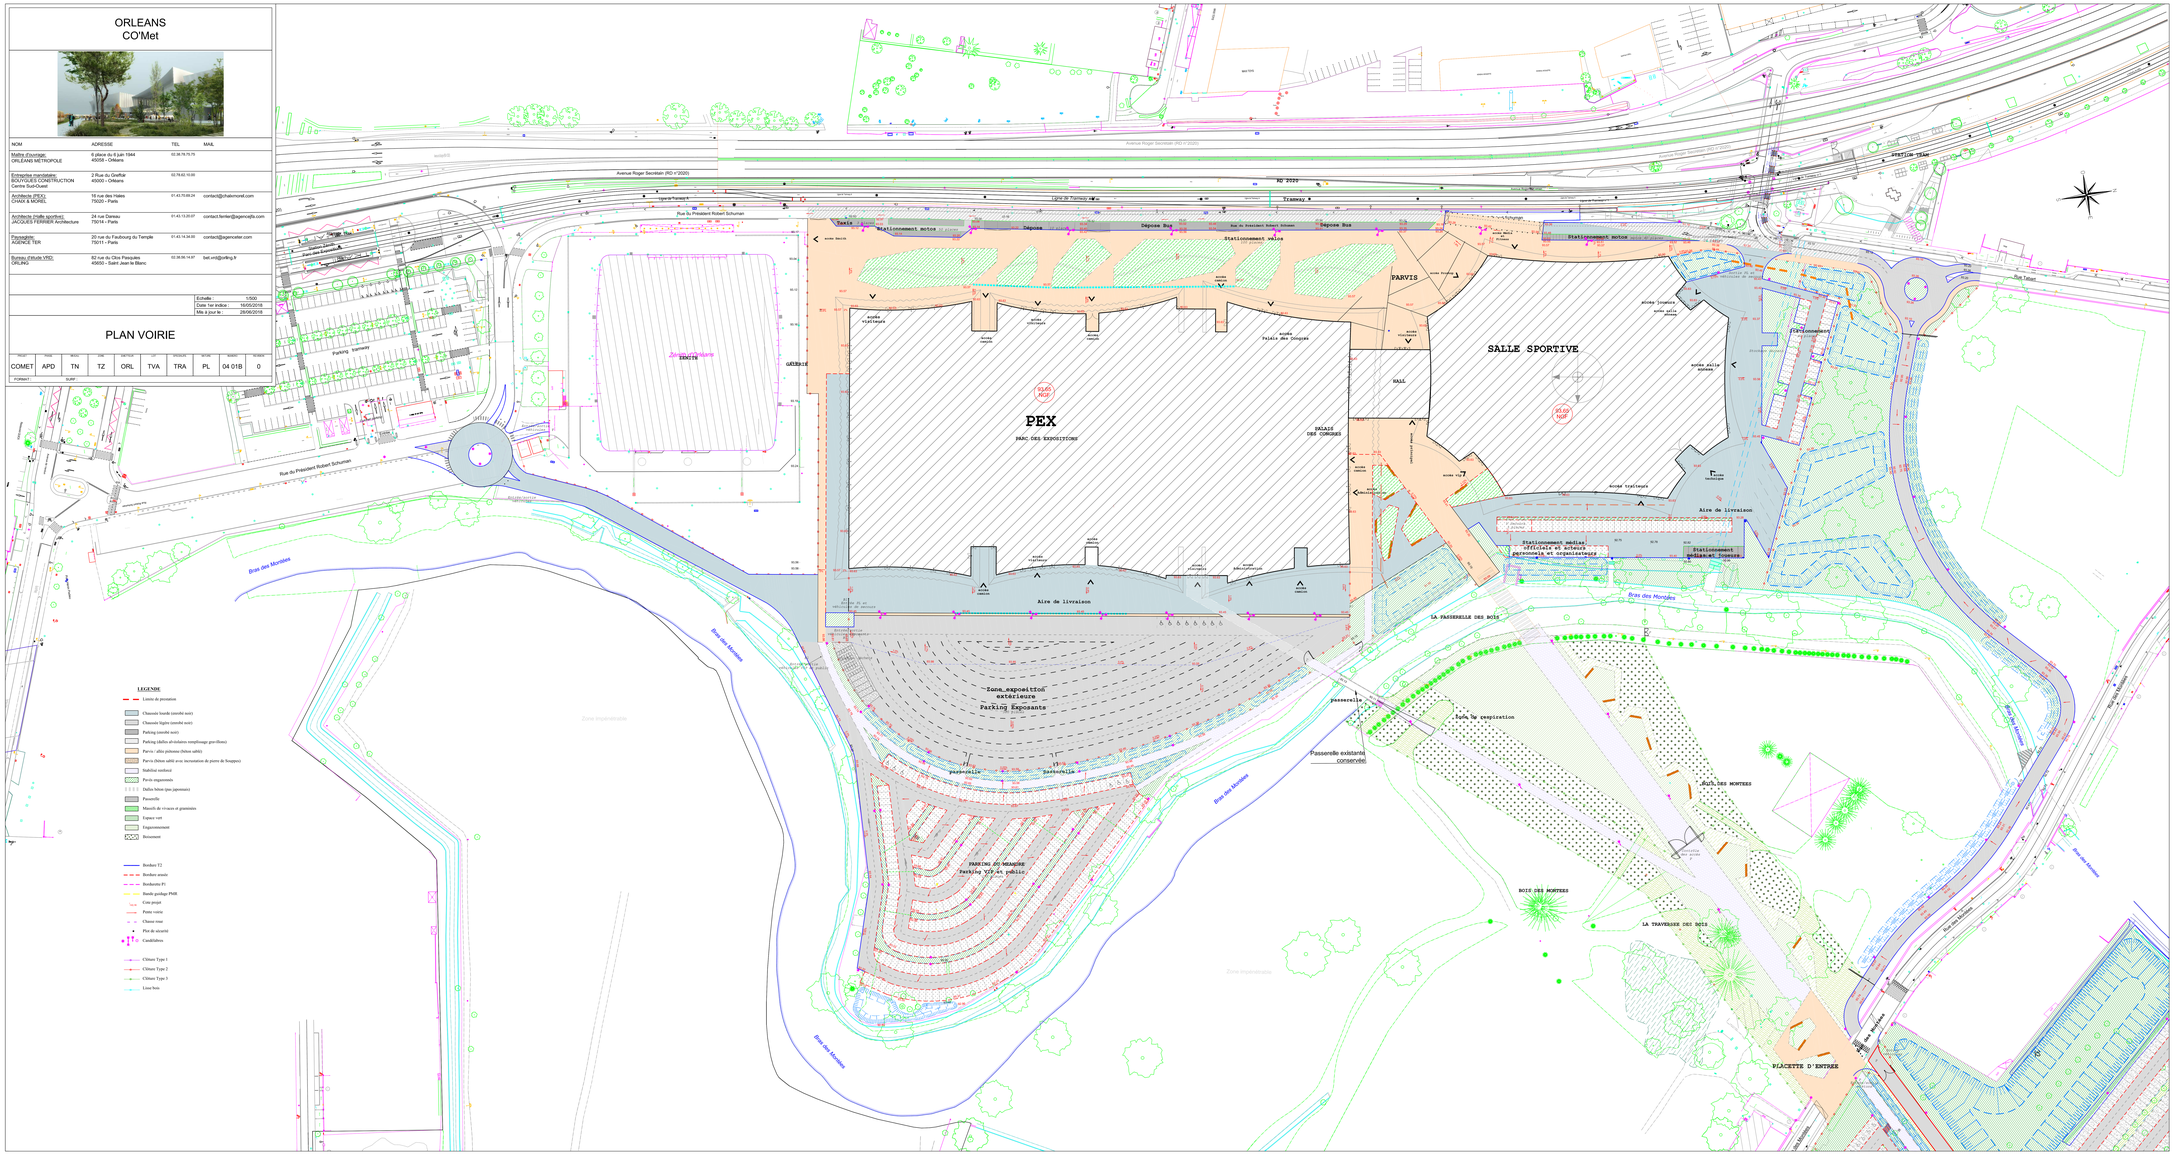

ORLEANS
CO'Met

NOM	ADRESSE	TEL	MAIL
Maître d'ouvrage: ORLÉANS MÉTROPOLE	6 place du 6 juin 1944 45058 - Orléans	02.38.78.75.75	
Entreprise mandataire: BOUYGUES CONSTRUCTION Centre Sud-Ouest	2 Rue du Greffoir 45000 - Orléans	02.78.62.10.00	
Architecte (PEX): CHAIX & MOREL	16 rue des Haies 75020 - Paris	01.43.70.69.24	contact@chaixmorel.com
Architecte (Halle sportive): JACQUES FERRIER Architecture	24 rue Dareau 75014 - Paris	01.43.13.20.07	contact.ferrier@agencejfa.com
Paysagiste: AGENCE TER	20 rue du Faubourg du Temple 75011 - Paris	01.43.14.34.00	contact@agenceter.com
Bureau d'étude VRD: ORLING	82 rue du Clos Pasquies 45650 - Saint Jean le Blanc	02.38.56.14.97	bet.vrd@orling.fr

Echelle :	1/500
Date 1er indice :	16/05/2018
Mis à jour le :	28/06/2018

PLAN VOIRIE

PROJET	PHASE	NIVEAU	ZONE	EMETTEUR	LOT	SPECIALITE	NATURE	NUMERO	REVISION
COMET	APD	TN	PKM	ORL	TVA	TRA	PL	04 01B	0

FORMAT : SURF :

LEGENDE

- Limite de prestation
- Chaussée légère (enrobé noir)
- Parking (calcaire sablé)
- Stabilisé renforcé
- Espaces verts
- Espaces verts
- Bordure T2
- Bordure arasée
- Bordurette P1
- 142.16 Cote projet
- Pente voirie
- Chasse roue
- Candélabres
- Clôture Type 2
- Clôture Type 3
- Passerelle bois (noues)

Noues parking plantées

Noues existantes recalibrées et plantées

Coupe noues existantes recalibrées

0.30m 1.70m

Rue des Montées

Rue des Montées

Rue des Montées

Rue des Montées

Rue des Montées

Rue des Montées

Bras des Montées

Bras des Montées

Bras des Montées

PLACETTE D'ENTREE

Zone d'expension des crues

PARKING DES MONTEES

stationnement véhicules 1400 places

PARKING DES MONTEES

Zone d'expension des crues