ORLEANS
CO'Met

NOM	ADRESSE	TEL	MAIL
Maître d'ouvrage: ORLEANS METROPOLE	6 place du 6 juin 1944 45059 - Orléans	02.38.79.79.79	
Entreprise mandataire: BOUYGUES CONSTRUCTION Centre Sud-Ouest	2 Rue du Graffiar 45000 - Orléans	02.78.62.10.00	
Architecte (PEX): CHAIX & MOREL	16 rue des Halles 75020 - Paris	01.43.70.68.24	contact@chaixmorel.com
Architecte (salle sportive): JACQUES FERRIER Architecture	24 rue Daviaux 75014 - Paris	01.43.13.20.07	contact.ferrier@agenceJfa.com
Paysagiste: AGENCE TER	20 rue du Faubourg du Temple 75011 - Paris	01.43.14.34.00	contact@agenceter.com
Bureau d'étude VRD: ORLING	82 rue du Clos Pasquiers 45650 - Saint Jean le Blanc	02.38.56.14.87	bet.vrd@orling.fr

Echelle :	1/500
Date 1er indice :	14/06/2018
Mis à jour le :	26/06/2018

PLAN ASSAINISSEMENT

PROJET	PHASE	INDICE	ZONE	EMETTEUR	LOT	DISCIPLINE	NATURE	NUMERO	INDICE
COMET	APD	TN	TZ	ORL	TVA	TRA	PL	04 02A	0

FORMAT : SURF :

LEGENDE

Eaux pluviales

- Caniveau à fente 0N60
- Caniveau à fente 0N700
- Caniveau à fente 0N50
- Canalisation Béton Ø1000
- Canalisation Béton Ø800
- Canalisation PVC Ø500
- Canalisation PVC Ø315
- Canalisation PVC Ø200
- Canalisation PVC Ø160

- R.V Ø1000 Tampon fonte
- Regard 500x500 Tampon fonte
- Grilles 750x300 - 400x400
- Caniveau à grilles
- Colette de branchement
- Ecrasheminis

Eaux usées

- Canalisation principale PVC Ø200
- Canalisation principale PVC Ø160
- Branchements PVC Ø160

- R.V Ø1000 Tampon fonte
- Regard de branchement
- Colette de branchement

Réseaux existants
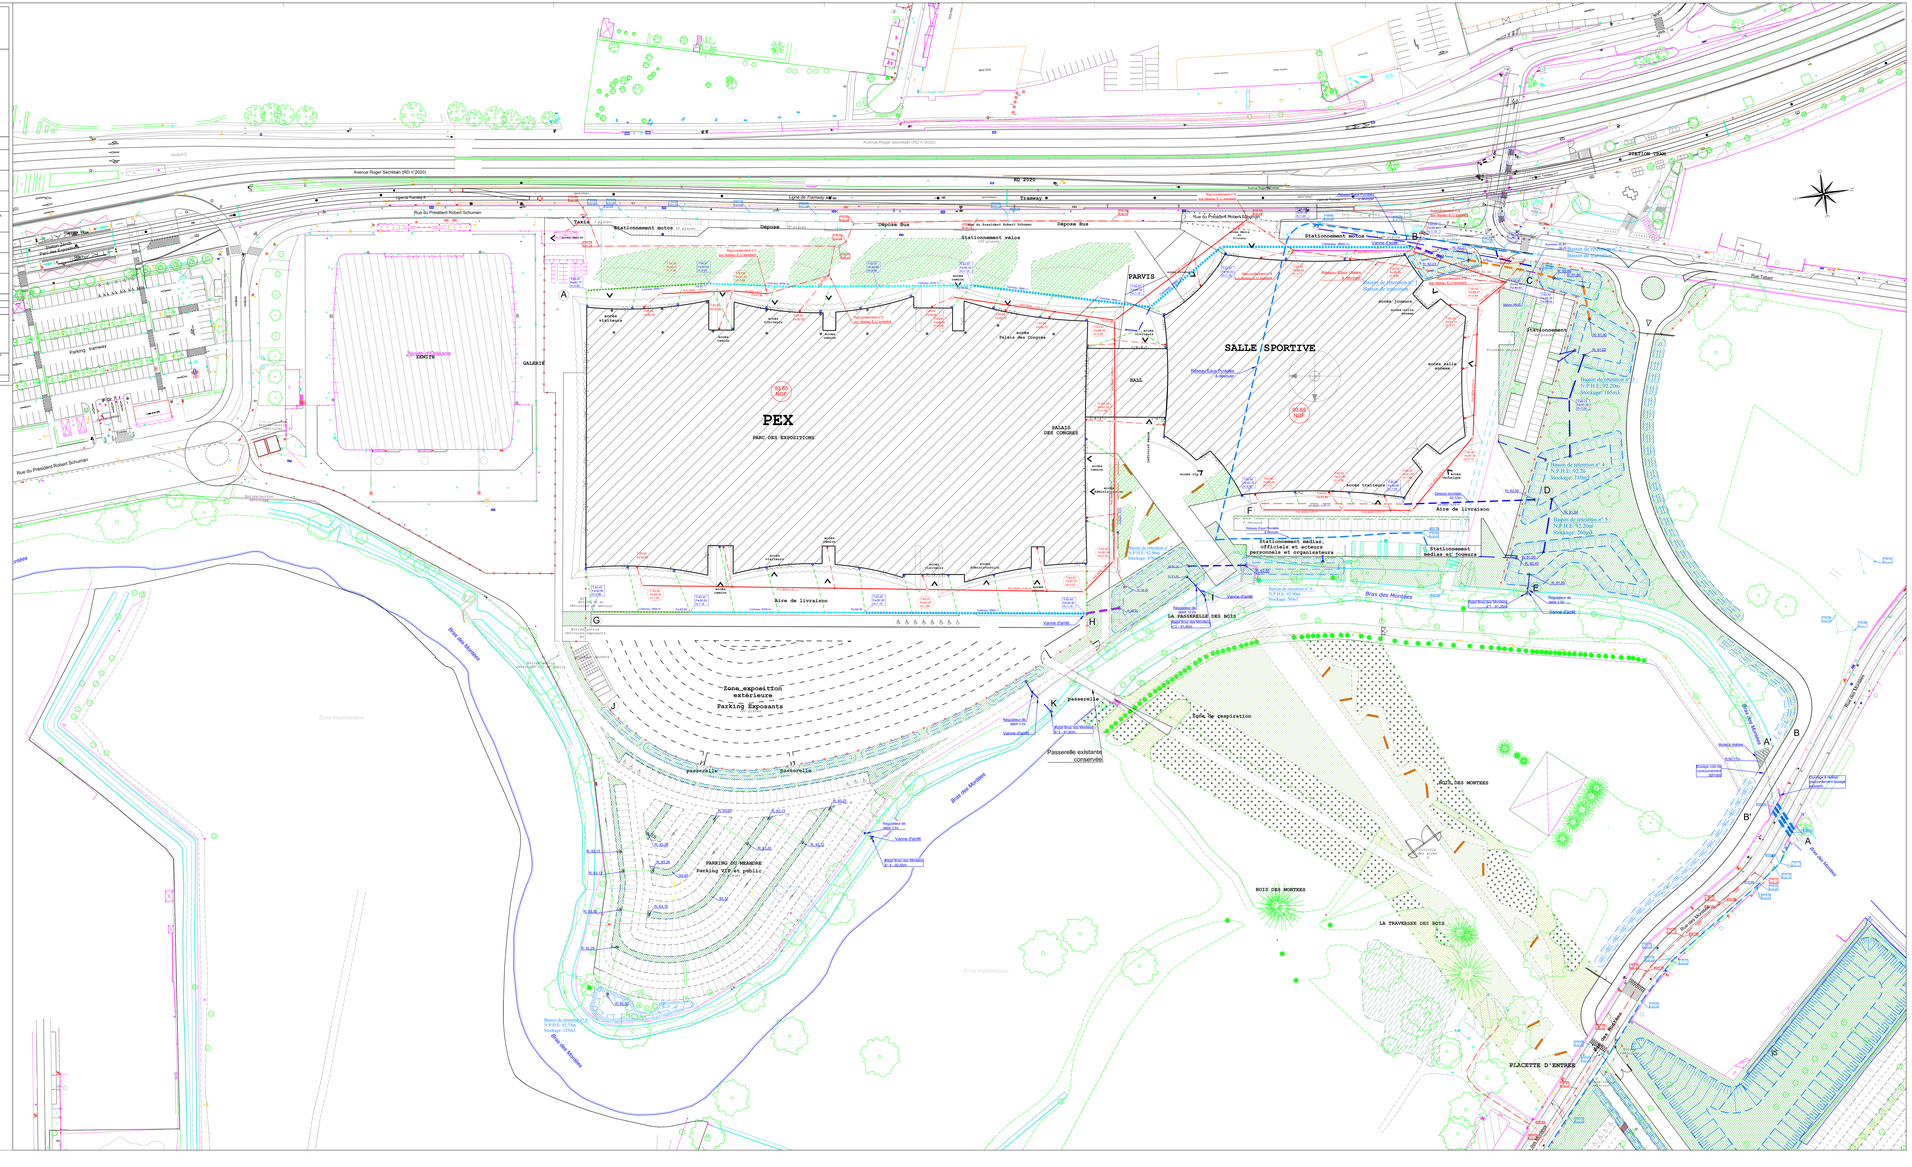
- EP — Eaux Pluviales
- EU — Eaux Usées