ORLÉANS CO'Met

SALLE SPORTIVE, PALAIS DES CONGRÈS ET PARC D'EXPOSITIONS

MAÎTRE D'OUVRAGE :	**ORLÉANS METROPOLE**	5, place du 6 juin 1944 45000 Orléans	Tél. 02 38 79 75 75
RÉALISATEUR :	**BOUYGUES BÂTIMENT CENTRE SUD-OUEST**	2, rue du Greffier BP 45000 Orléans	Tél. 02 78 62 10 00
ARCHITECTE :	**JACQUES FERRIER ARCHITECTURES** 10, rue Rouget de Lisle 92130 Issy-Les-Moulineaux Tél. 01 41 09 09 20	ARCHITECTE :	**CHAIX & MOREL ET ASSOCIÉS** 5, place de Jussieu 75005 Paris Tél. 01 43 76 89 24
ARCHITECTE ASSOCIÉ :	**POPULOUS** Eurostar House, Newton Street, Cardiff Road, SW15 2NU Londres Tél. 00 20 20 85 20	ARCHITECTE D'EXÉCUTION :	**VACONSIN MAZAUD** Place du Martroi 45000 Orléans Tél. 02 38 54 26 23
ARCHITECTE D'EXÉCUTION :	**ATELIER PONNELLE** 10, rue Jean Moulin 33300 Cenon Tél. 05 56 21 71 64	BE GROS OEUVRE :	**E.B.AT** Rue Ampère, ZI de Saint-Mesmin 45160 Orléans Tél. 02 38 77 51 90
BE STRUCTURES :	**SITEC TPI** Immeuble Le Nuance, 14 rue la Fayette 75012 Paris Tél. 01 53 21 52 20	BE CHARPENTE :	**JALLET ROUBY** Rue Ampère 45160 Olivet 45000 Orléans Tél. 02 38 63 42 49
BE FLUIDES :	**EGIS BATIMENT CENTRE OUEST** 5, avenue Bradfo, 37136 Saint-Jacques-de-la-Lande Tél. 02 30 85 70 25	BE ELECTRICITÉ :	**G.T.2.E** Rue Ampère, ZI Olivet 45000 Orléans Tél. 02 38 56 38 41
		BE PLOMBERIE :	**BEFA** Zone des Vallées, 45770 Saran Tél. 02 38 72 60 00
		BE CVC :	**ETE 45** 4 Rue Lucien Brav, 45140 Saint-Jean-de-la-Ruelle Tél. 02 38 55 14 41
PAYSAGISTE :	**TER** 18-20, rue du faubourg du temple	75011 Paris	Tél. 01 43 13 20 20
BE VRD :	**ORLING** 62, rue Clos Pasquier	45800 Saint-Jean-le-Blanc	Tél. 02 38 56 14 97
BE HQE :	**ETAMINE** 10, avenue des Canuts	69120 Vaulx-en-Velin	Tél. 04 37 45 34 20
BE ACOUSTIQUE :	**PEUTZ** 10, rue des Messagenes	75010 Paris	Tél. 01 45 23 05 00
CONTRÔLEUR TECHNIQUE :	**SOCOTEC** 11/22B, rue du Faubourg Saint-Jean	45000 Orléans	Tél. 02 38 22 89 00
COORDONNATEUR SPS :	**QUALICONSULT** 491, boulevard Duhamel du Monceau	45160 Olivet	Tél. 02 38 49 32 00

PERMIS DE CONSTRUIRE

ENSEMBLE DU PROJET

PC2.4

PLAN DE MASSE VOIRIE

NOM DE FICHIER : 16-061 - Orléans - Comet - APD 03B | ECHELLE : 1/500 | DATE : 15/09/2016
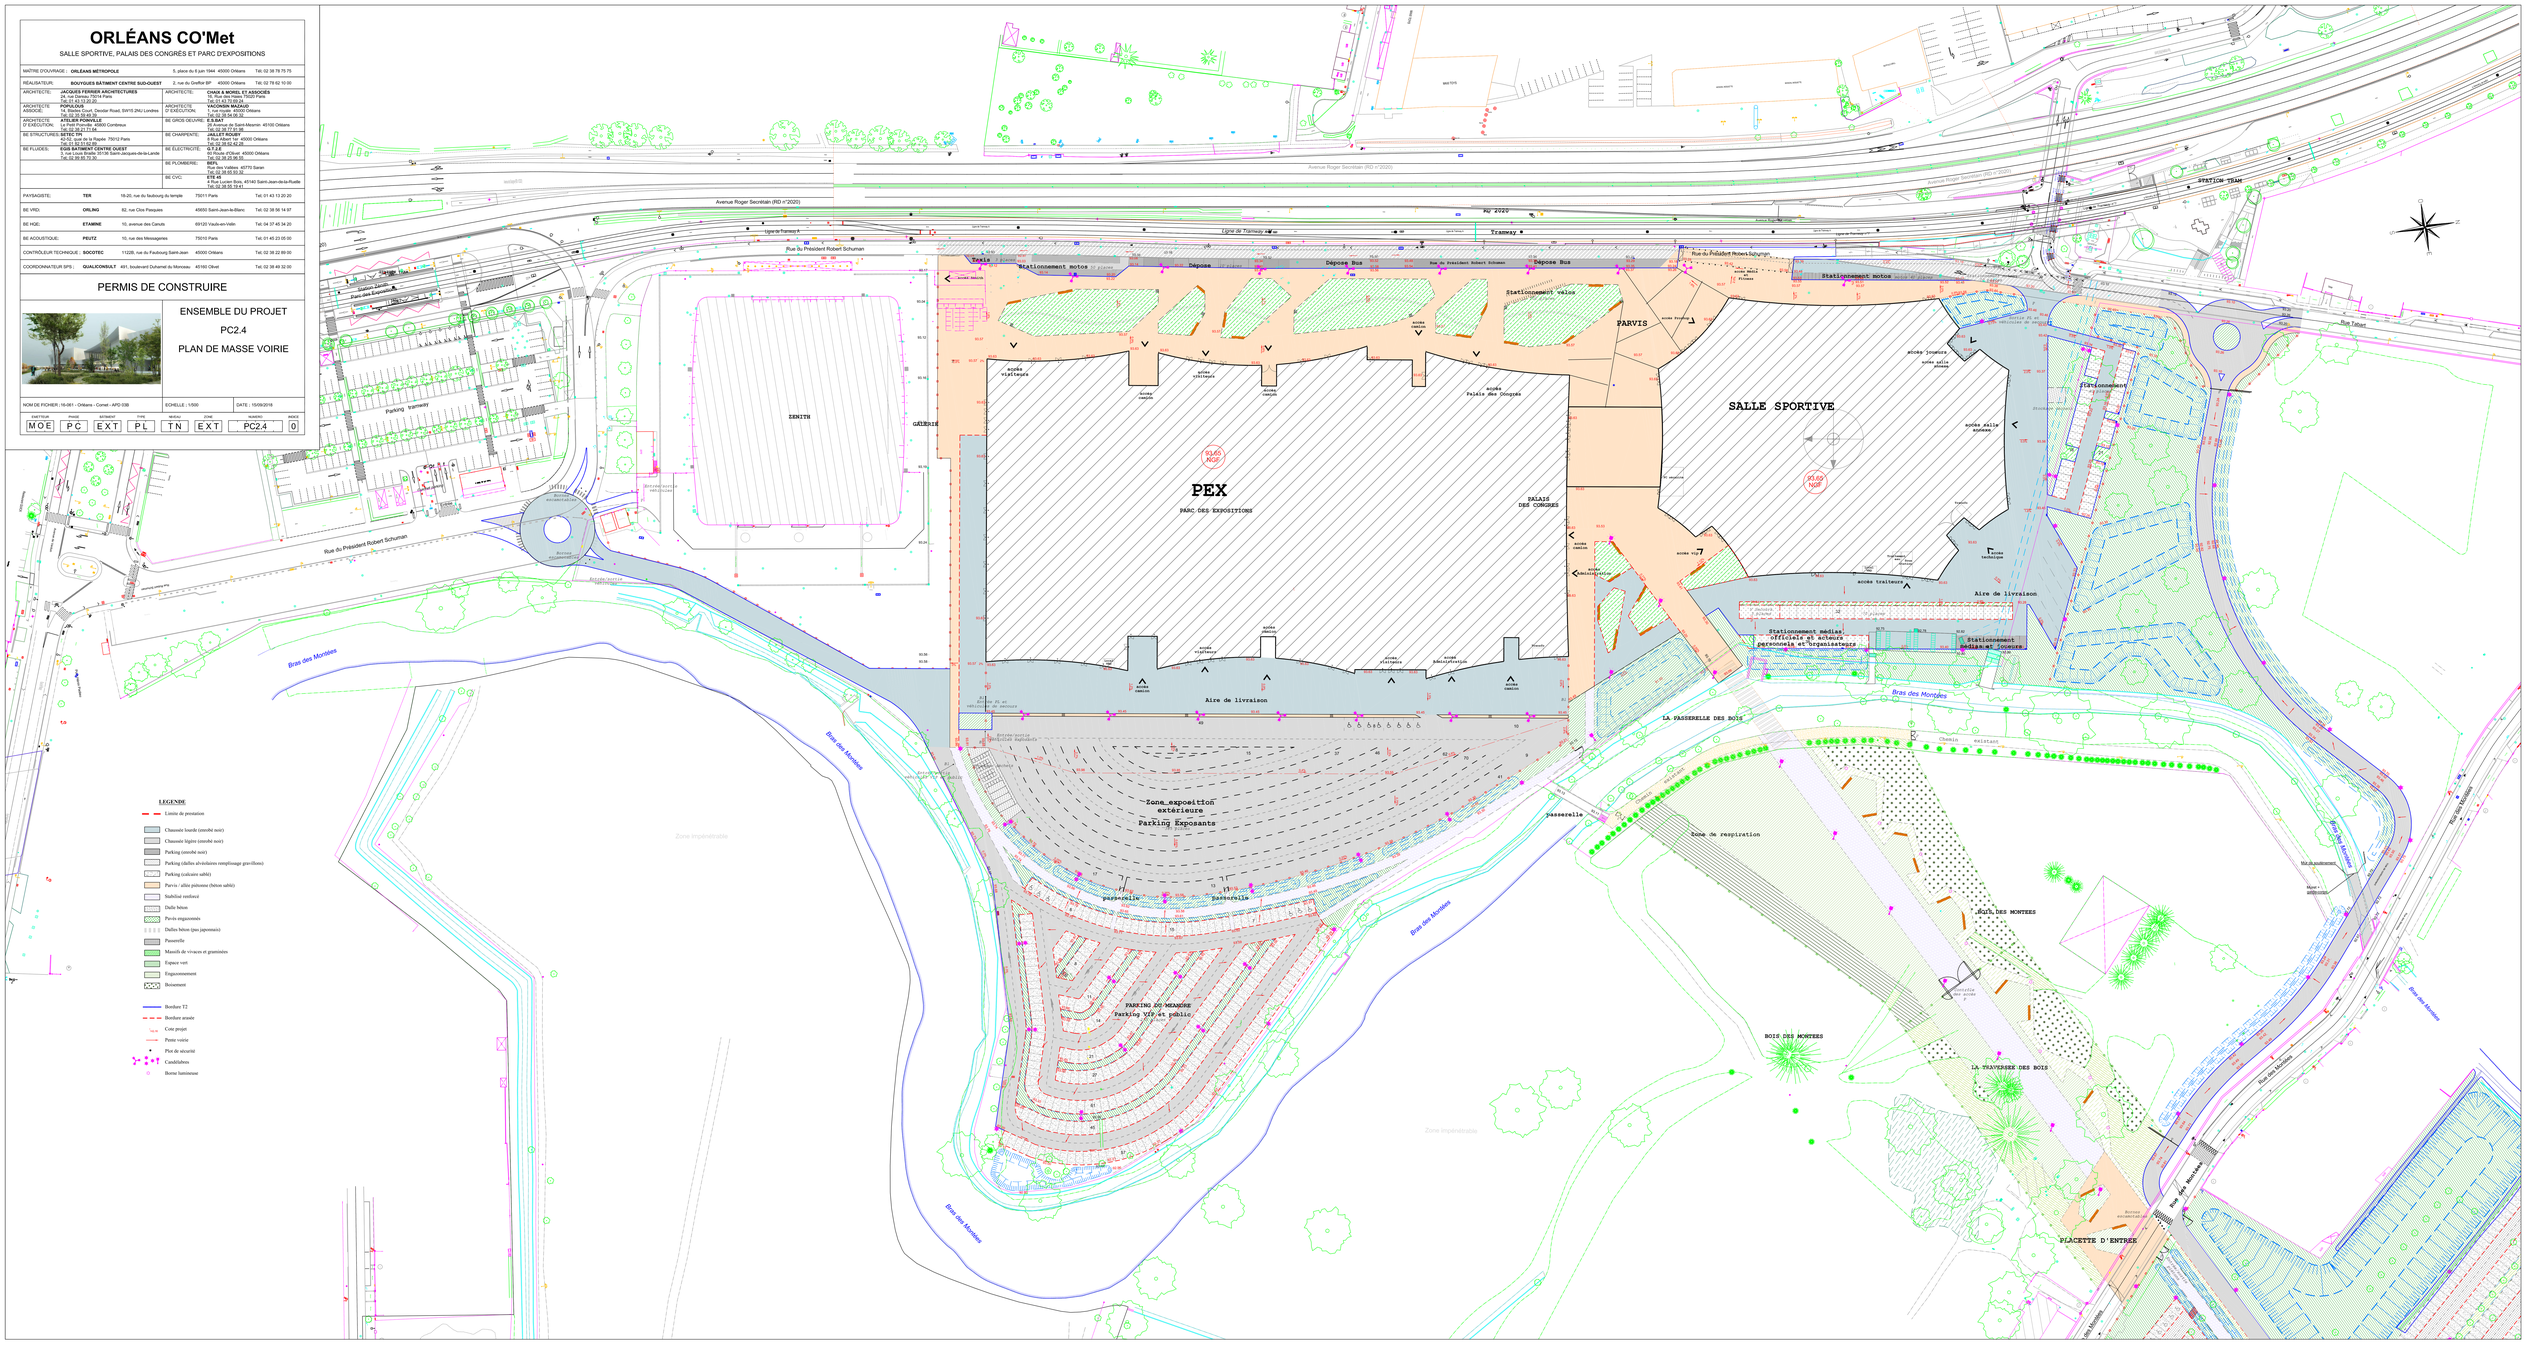
ENTITEUR	PHASE	SEPARATEUR	TYPE	MASQUE	ZONE	NUMERO	INDICE
MOE	PC	EXT	PL	TN	EXT	PC2.4	0