ORLÉANS CO'Met

SALLE SPORTIVE, PALAIS DES CONGRÈS ET PARC D'EXPOSITIONS

MAÎTRE D'OUVRAGE :	**ORLÉANS MÉTROPOLE**	5, place du 6 juin 1944 45000 Orléans	Tél.02 38 78 75 75
RÉALISATEUR:	**BOUYGUES BÂTIMENT CENTRE SUD-OUEST**	2, rue du Grefier BP 45000 Orléans	Tél.02 79 62 10 00
ARCHITECTE:	**JACQUES FERRIER ARCHITECTURES** 10 rue Crillon 75194 Paris Tél.01 42 33 82 00	ARCHITECTE: D'EXÉCUTION:	**CHAIX & MOREL ET ASSOCIÉS** 5 rue Lamartine 75009 Paris Tél.01 42 55 88 2
ARCHITECTE ASSOCIÉ:	**POPULOUS** 7 Pavilion Square, Cecil Court, Decdar Road, SW15 2NU Londres Tél.00 35 20 85 85 20	ARCHITECTE: D'EXÉCUTION:	**VACONSIN MAZAUD** 2 place du Martroi 45000 Orléans Tél.02 38 54 06 33
ARCHITECTE D'EXÉCUTION:	**ATELIER POINVILLE** 2 place du Martroi 45000 Cormbreux Tél.02 38 21 71 44	BE GROS OEUVRE:	**E.A.BAT** 1 rue Jean Jaurès, de Saint-Mesmin 45100 Orléans Tél.02 38 77 57 88
BE STRUCTURES:	**SETEC TPI** 5 place de la Pyramide, la Défense 75012 Paris Tél.01 55 51 50 00	BE CHARPENTE:	**JALLET ROUSY** 2 place du Martroi 45000 Orléans Tél.02 38 62 42 26
BE FLUIDES:	**EGIS BATIMENT CENTRE OUEST** 5, rue Louis Braille, 37136 Saint-Jacques-de-la-Lande Tél.02 90 80 70 20	BE ÉLECTRICITÉ:	**G.T.2.E** 2 place du Martroi 45000 Orléans Tél.02 38 62 06 13
		BE PLOMBERIE:	**BEA** Rue des Vallées 45770 Saran Tél.02 38 72 93 93
		BE CVC:	**ETE 45** 4 Place Lucien Sola, 45140 Saint-Jean-de-la-Ruelle Tél.02 38 55 74 41
PAYSAGISTE:	**TER** 18-20, rue du faubourg du temple 75011 Paris		Tél.01 43 13 20 20
BE VRD:	**ORLING** 82, rue Clos Pasquier 45650 Saint-Jean-le-Blanc		Tél.02 38 56 14 97
BE HQE:	**ETAMINE** 10, avenue des Canuts 69120 Vaulx-en-Velin		Tél.04 37 45 34 20
BE ACOUSTIQUE:	**PEUTZ** 10, rue des Messageries 75010 Paris		Tél.01 45 23 05 00
CONTRÔLEUR TECHNIQUE :	**SOCOTEC** 112ZB, rue du Faubourg Saint-Jean 45000 Orléans		Tél.02 38 22 89 00
COORDONNATEUR SPS :	**QUALICONSULT** 491, boulevard Duhamel du Monceau 45160 Olivet		Tél.02 38 49 32 00

PERMIS DE CONSTRUIRE

ENSEMBLE DU PROJET

PC2.5

PLAN DE MASSE RESEAUX

NOM DE FICHIER : 16-061 - Orléans - Comet - APD 03B | ECHELLE : 1/500 | DATE : 15/09/2018

ÉMETEUR	PHASE	BÂTIMENT	TYPE	NIVEAU	ZONE	NUMÉRO	INDICE
MOE	PC	EXT	PL	TN	EXT	PC2.5	0

Réseaux secs
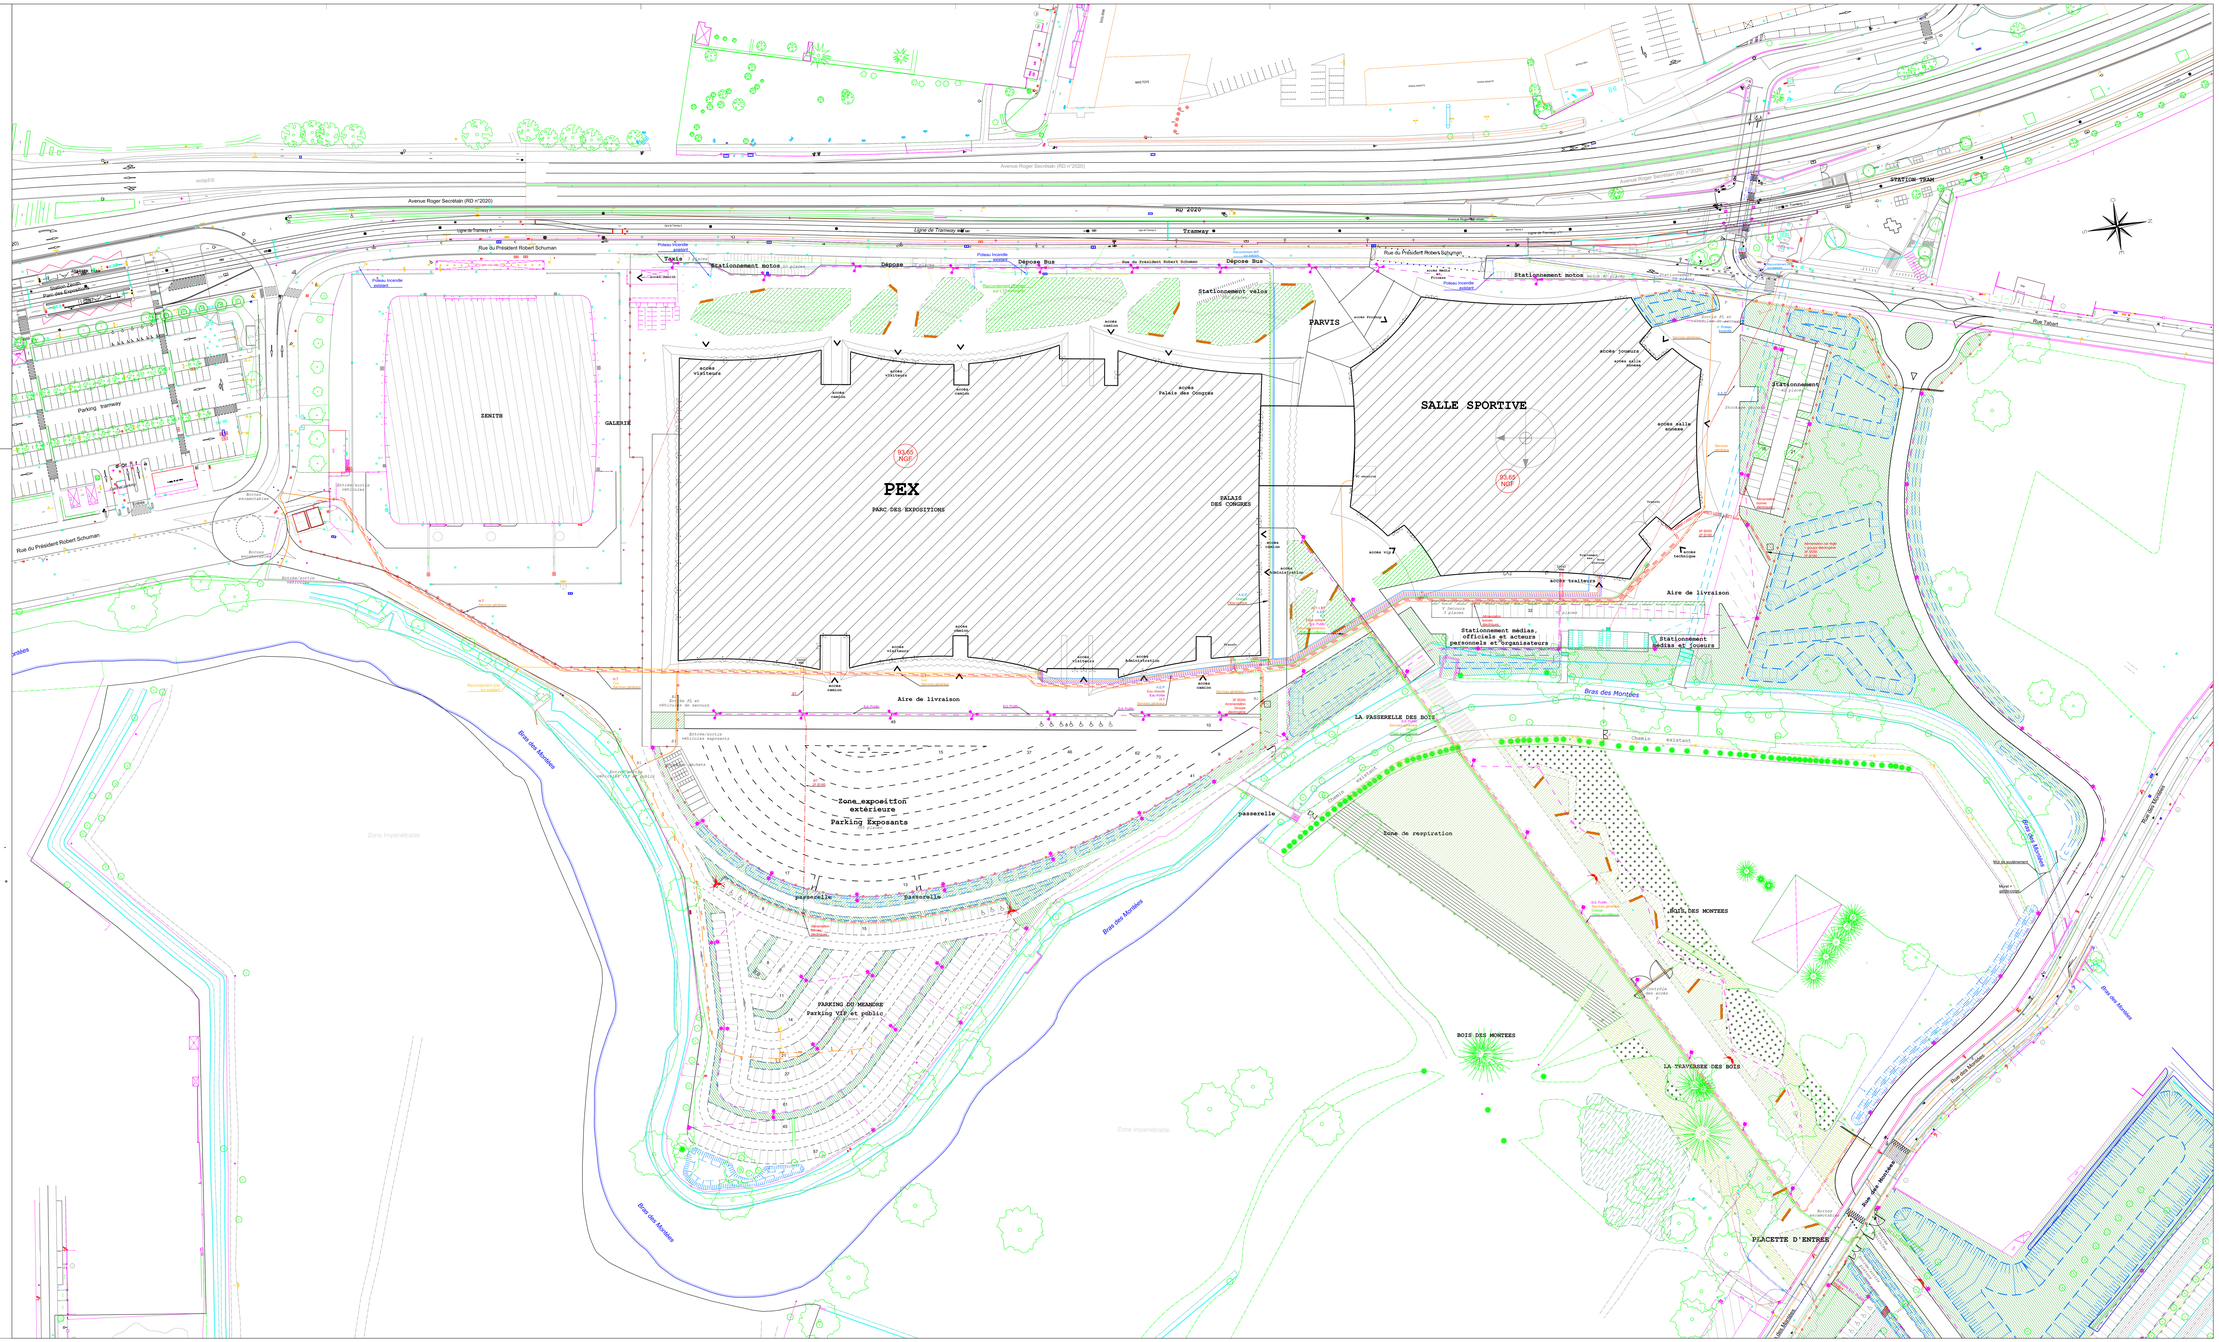
- Réseau AEP
- Réseau FT (NN1245)
- Réseau d'éclairage public
- Réseau Haute Tension
- Réseau Basse Tension
- Réseau Gaz
- Réseau fibre optique
- Réseau service généraux
- Réseau vidéo surveillance
- Réseau chauffage
- Réseau eau froide
- Chambres LJT - LJT
- Citerneau
- Poteau Incendie
- Candélabres
- Caméras
- Réseau AEP
- Réseau FT
- Réseau ERDF
- Reseau Gaz