ORLÉANS CO'Met

SALLE SPORTIVE, PALAIS DES CONGRÈS ET PARC D'EXPOSITIONS

MAÎTRE D'OUVRAGE :	**ORLEANS METROPOLE**	5, place du 6 juin 1944 45000 Orléans	Tél: 02 38 78 75 75
RÉALISATEUR:	**BOUYGUES BÂTIMENT CENTRE SUD-OUEST**	2, rue du Dreffet BP 45000 Orléans	Tél: 02 79 62 10 00
ARCHITECTE:	**JACQUES FERRIER ARCHITECTURES** 5, rue Lucien Sampaix 75010 Paris Tél.:01 43 13 00 20	ARCHITECTE:	**CHAIX & MOREL ET ASSOCIÉS** 82, rue Lamarck 75018 Paris Tél.:01 42 73 85 81
ARCHITECTE ASSOCIÉ:	**POPULOUS** 7 Soho Square Dwyer Court, Dwyer Road, SW15 2NU Londres Tél.:00 35 90 90 30	ARCHITECTE D'EXÉCUTION:	**VACONDIN MAZAUD** 2, rue Jeanne d'Arc 45100 Orléans Tél.:02 38 56 38 33
ARCHITECTE D'EXÉCUTION:	**ATELIER PONNELLE** 3, rue Jean Moulin 33000 Cordeaux Tél.:05 56 01 71 48	BE GROS OEUVRE:	**E.S.BAT** 2, rue Jacques de Saint-Marcoin 45100 Orléans Tél.:02 38 77 91 38
BE STRUCTURES:	**SETEC TPI** 5, rue Jean-Jacques de la Rochefoucauld 75012 Paris Tél.:01 56 43 52 00	BE CHAMPENTE:	**JAILLET ROUBY** 2, rue Jeanne d'Arc 45000 Orléans Tél.:02 38 62 42 48
BE FLUIDES:	**EGIS BATIMENT CENTRE OUEST** 5, rue Louis Braille, 37136 Saint-Jacques-de-la-Lande Tél.:02 36 80 70 20	BE ELECTRICITE:	**G.T.2.E** 2, rue Jeanne d'Arc 45100 Orléans Tél.:02 38 62 38 38
		BE PLOMBERIE:	**BEPL** 1, rue des Vallées 45770 Saran Tél.:02 38 80 83 32
		BE CVC:	**ETE 45** 1, rue Jean Bois, 45140 Saint-Jean-de-la-Ruelle Tél.:02 38 22 52 41
PAYSAGISTE:	**TER** 18-20, rue du faubourg du temple	75011 Paris	Tél: 01 43 13 20 20
BE VRD:	**ORLING** 62, rue Clos Pasquier	45650 Saint-Jean-le-Blanc	Tél: 02 38 56 14 97
BE HQE:	**ETAMINE** 10, avenue des Canuts	69120 Vaulx-en-Velin	Tél: 04 37 45 34 20
BE ACOUSTIQUE:	**PEUTZ** 10, rue des Messageries	75010 Paris	Tél: 01 45 23 05 00
CONTRÔLEUR TECHNIQUE :	**SOCOTEC** 112B, rue du Faubourg Saint-Jean	45000 Orléans	Tél: 02 38 22 89 00
COORDONNATEUR SPS :	**QUALICONSULT** 491, boulevard Duhamel du Monceau	45160 Olivet	Tél: 02 38 49 32 00

PERMIS DE CONSTRUIRE

ENSEMBLE DU PROJET

PC2.6

PLAN DE MASSE

ASSAINISSEMENT

NOM DE FICHIER : 16-061 - Orléans - Cornet - APD 03B | ECHELLE : 1/500 | DATE : 15/09/2016

ÉMETTEUR	PHASE	SECTEUR	TYPE	NIVEAU	ZONE	NUMÉRO	INDICE
MOE	PC	EXT	PL	TN	EXT	PC2.6	0

LEGENDE

Eaux pluviales

- Caniveau à fente D900
- Caniveau à fente D700
- Caniveau à fente D550
- Canalisation Béton ØD800
- Canalisation Béton ØD600
- Canalisation Béton ØD500
- Canalisation PVC ØD400
- Canalisation PVC ØD315
- Canalisation PVC ØD200
- Canalisation PVC ØD160
- R.V ØD800 Tampon fonte
- Regard 500x500 Tampon fonte
- Grilles 750x300 - 400x400
- Caniveau à grilles
- Culotte de branchement
- Enrochements

Eaux usées

- Canalisation principale PVC ØD315
- Canalisation principale PVC ØD200
- Branchements PVC ØD160
- R.V ØD800 Tampon fonte
- Regard de branchement
- Culotte de branchement

Réseaux existants
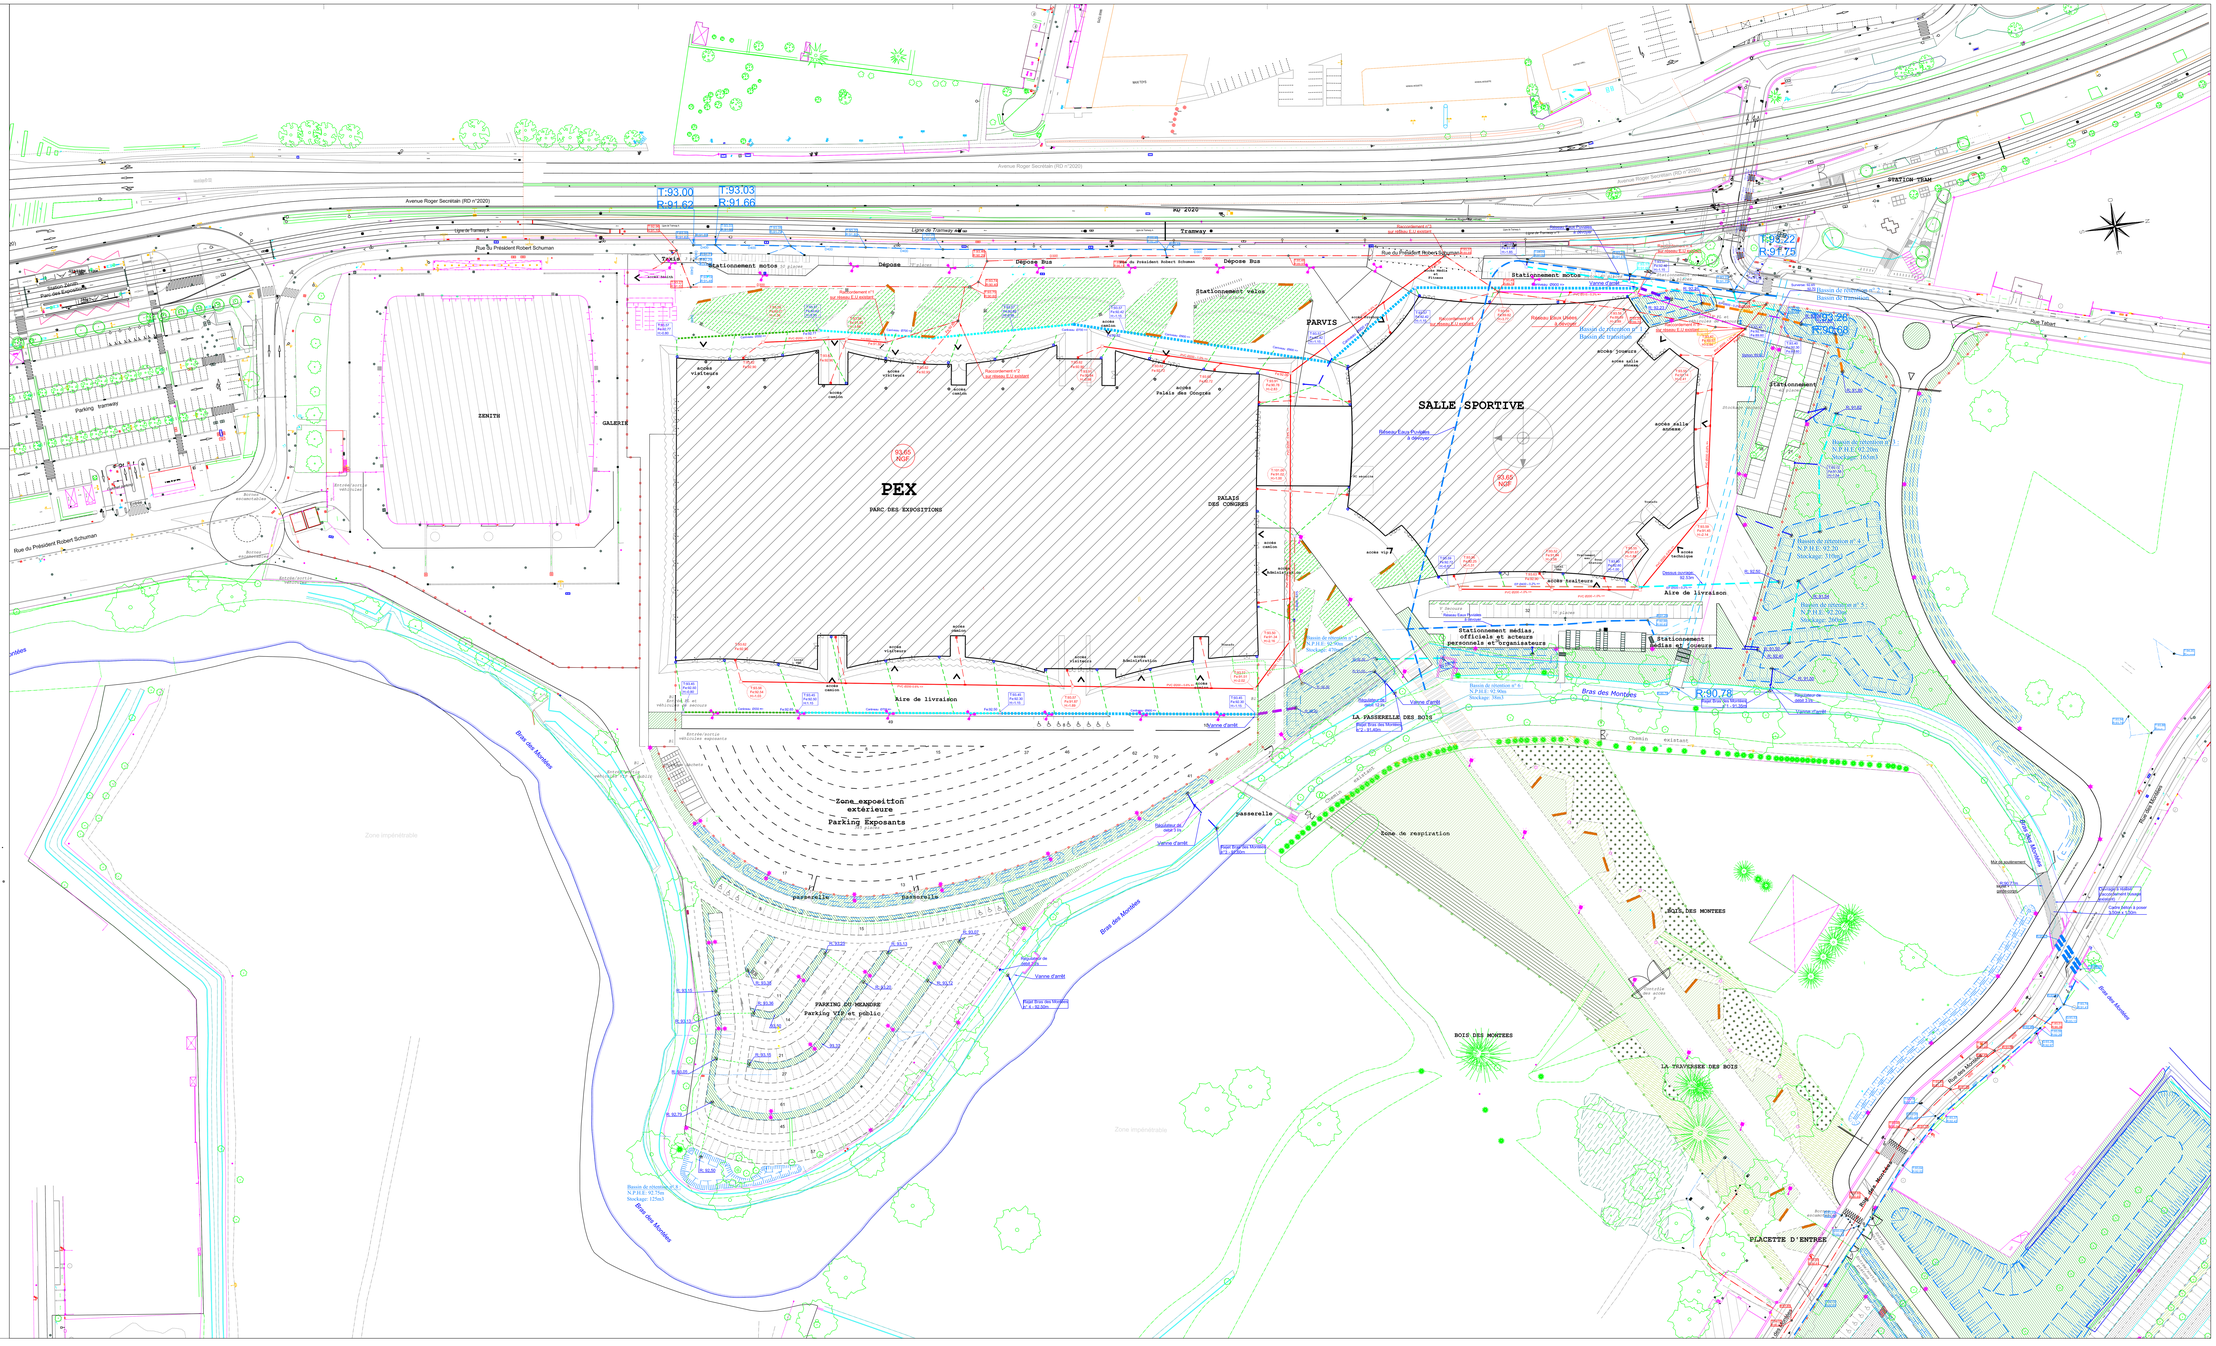
- EP Eaux Pluviales
- EU Eaux Usées