




ELEVATION SUD-OUEST

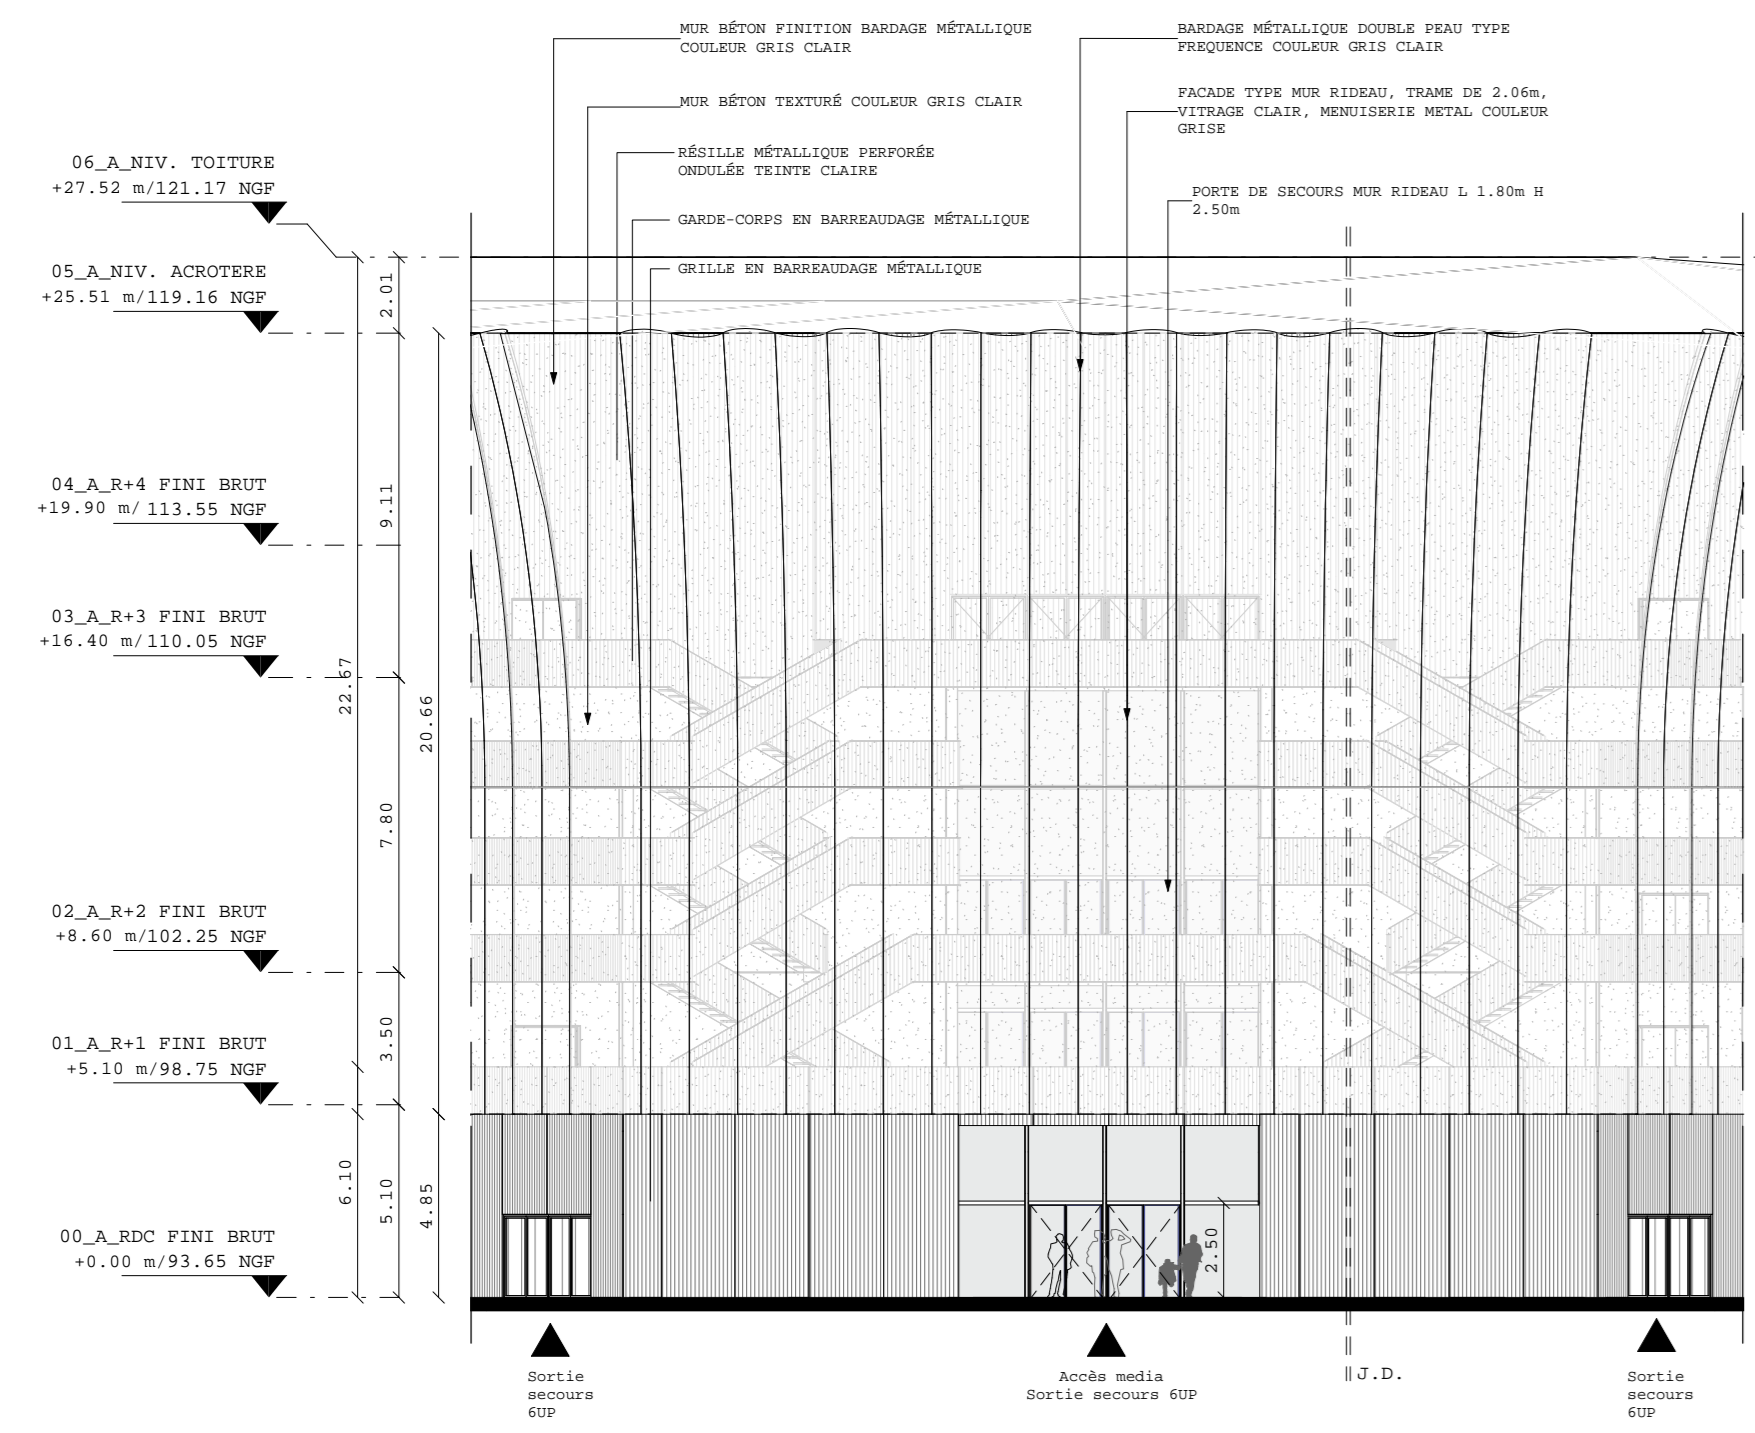


ELEVATION SUD

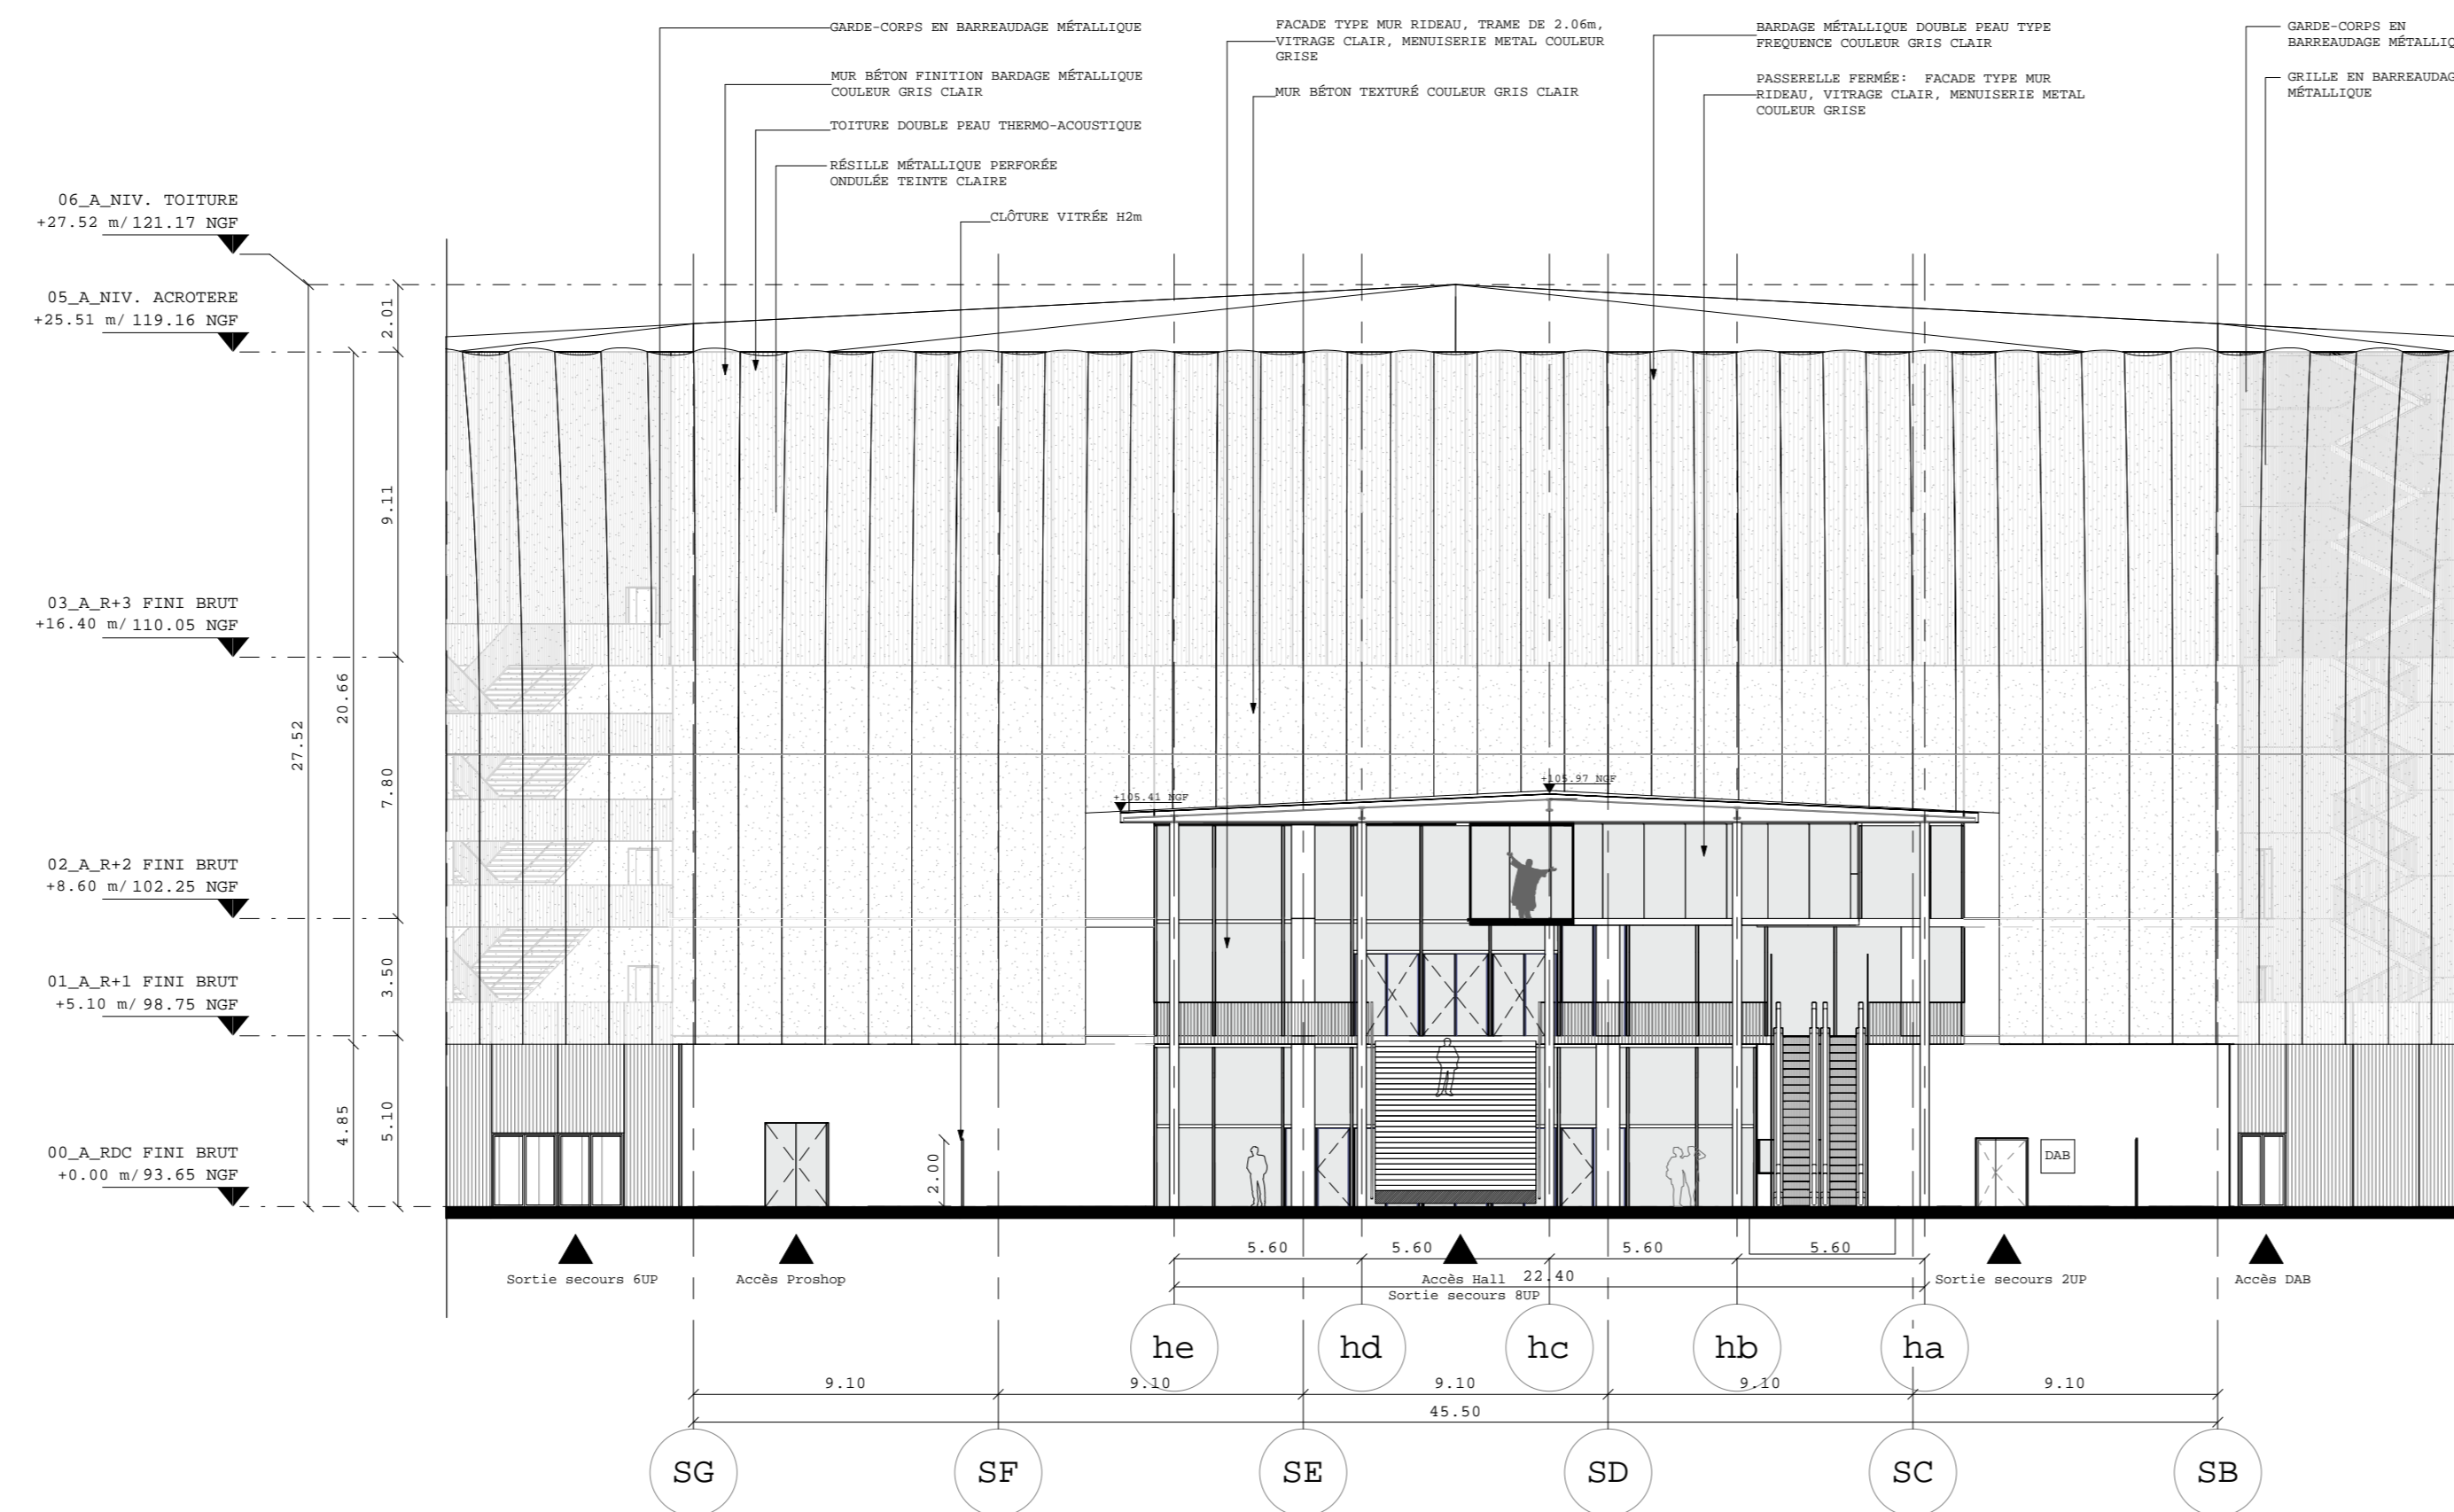


ELEVATION SUD-EST

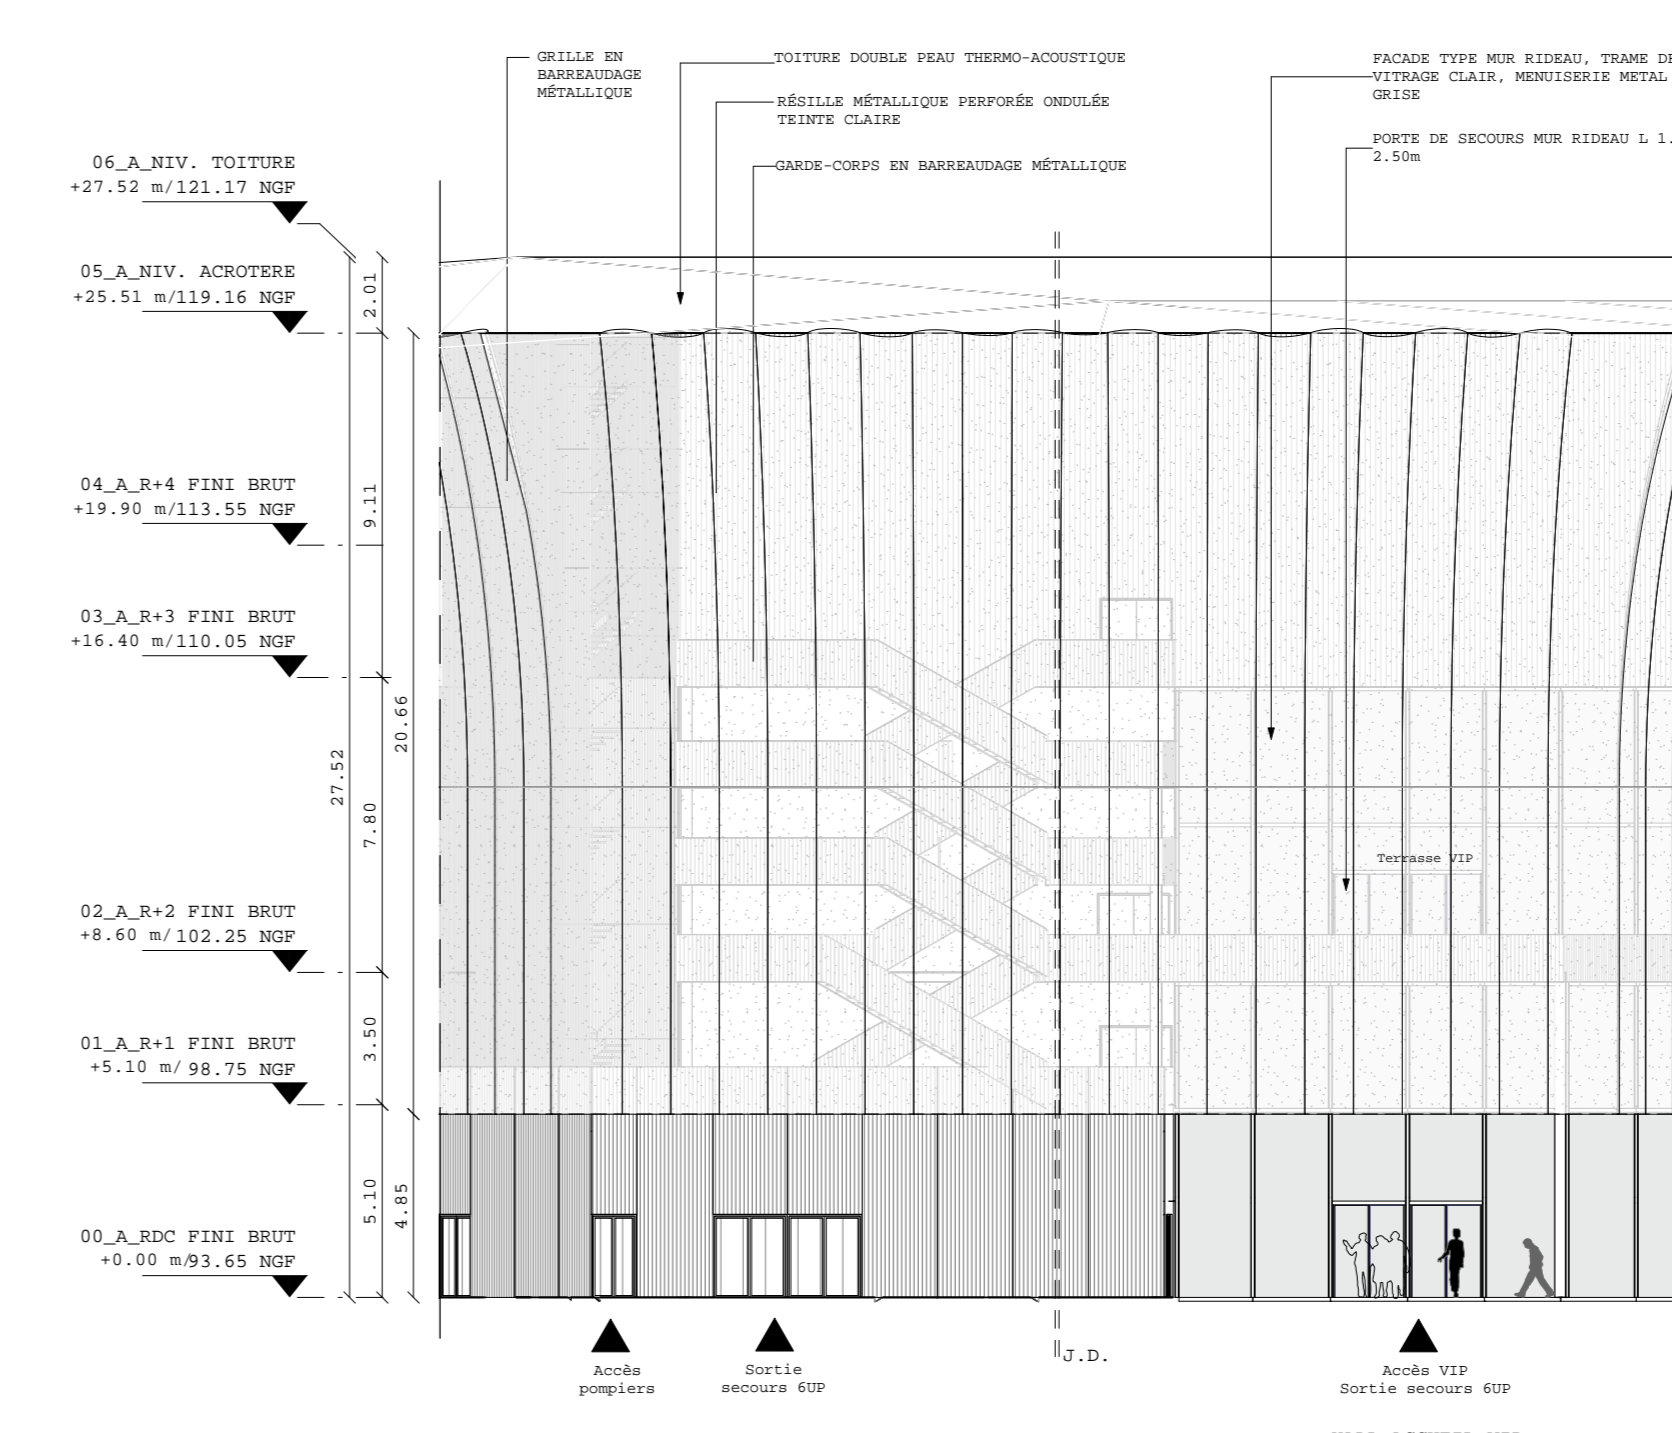



ELEVATION SUD-OUEST SANS RÉSILLE

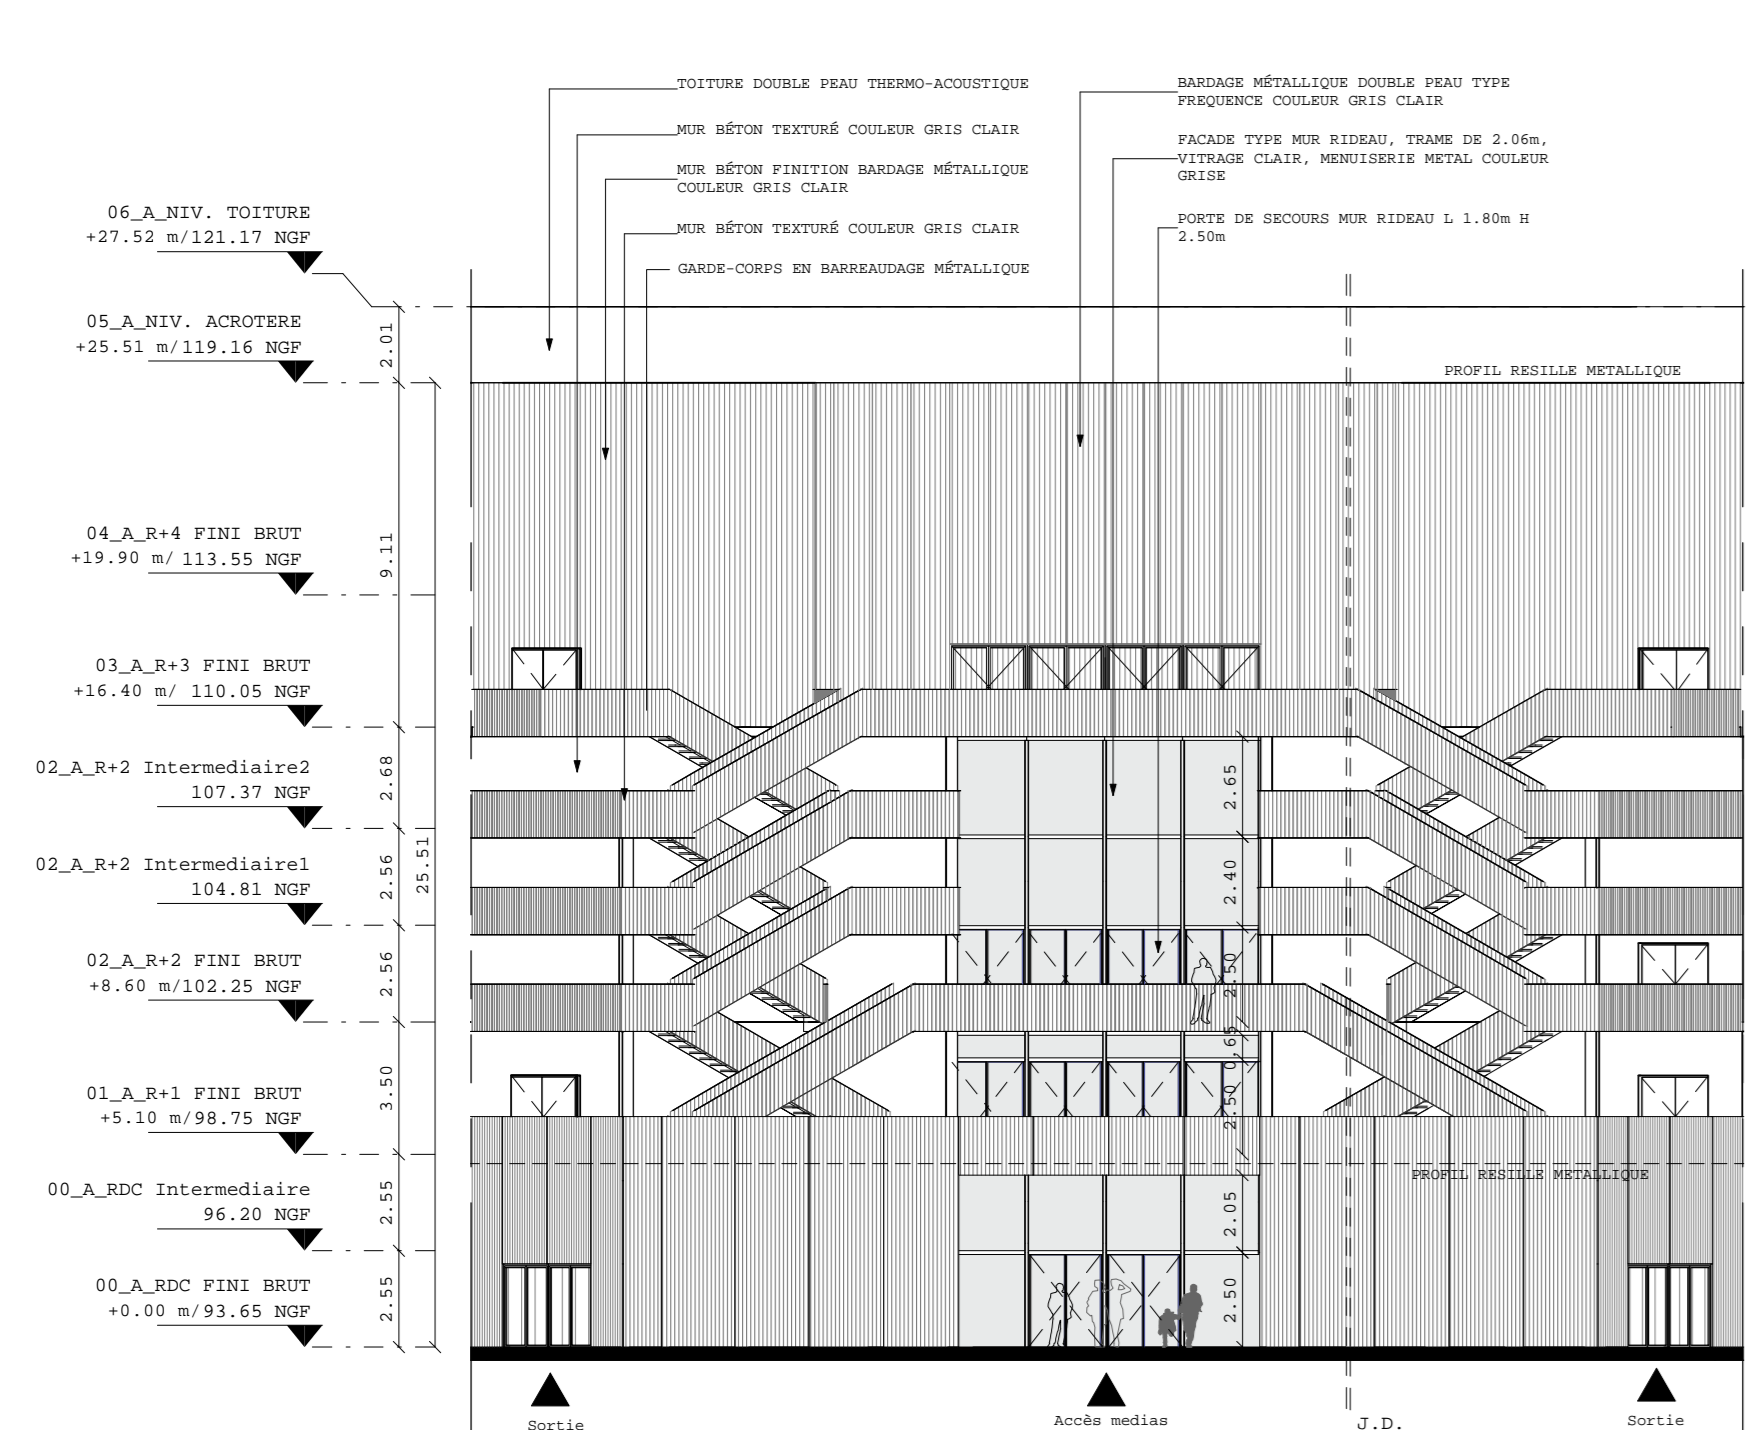

ELEVATION SUD SANS RÉSILLE

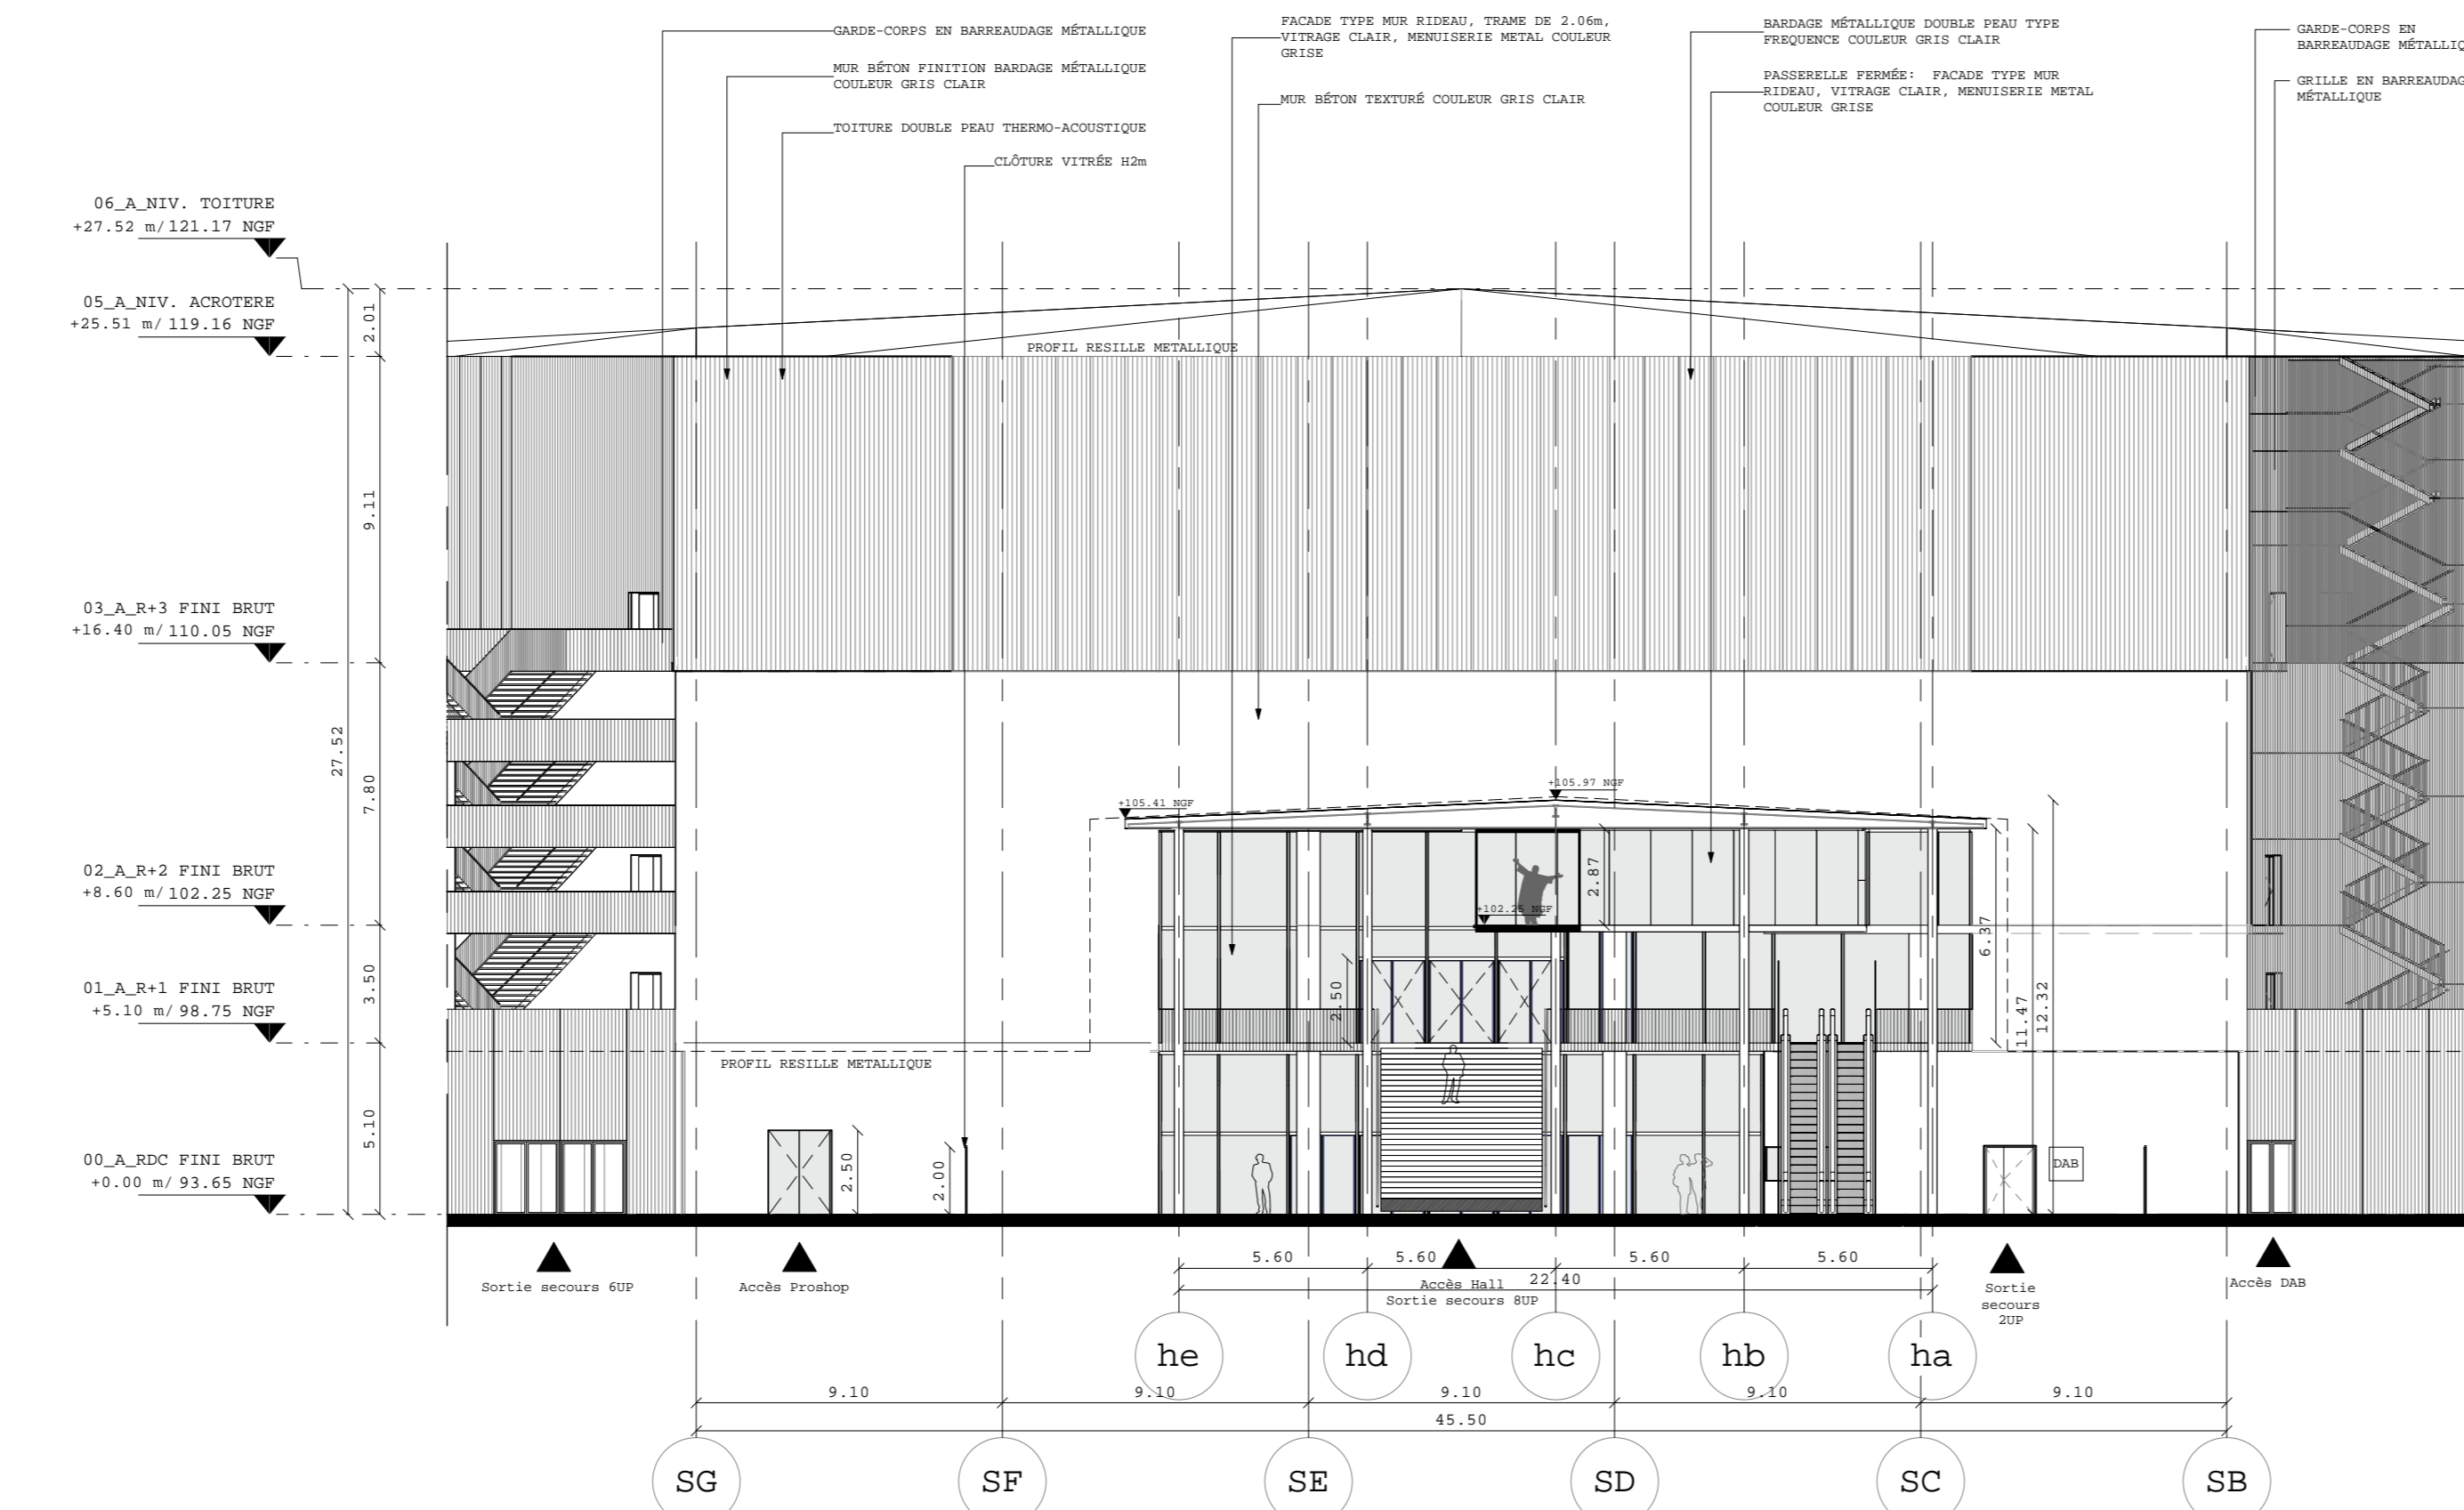

ELEVATION SUD-EST SANS RÉSILLE

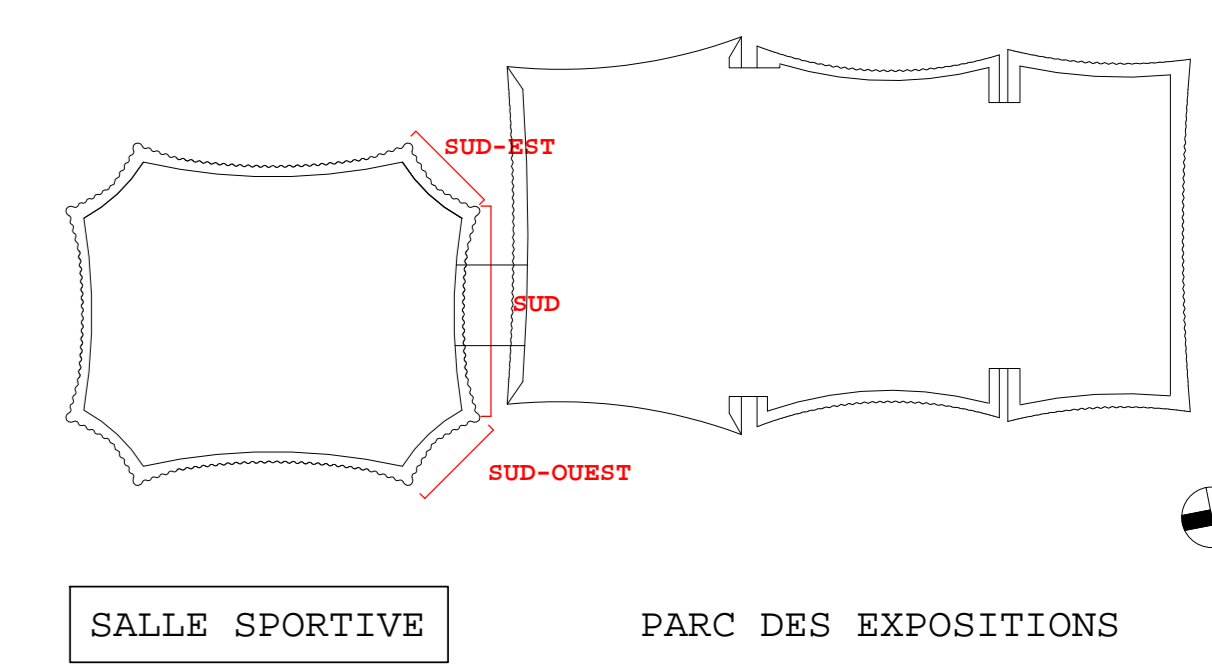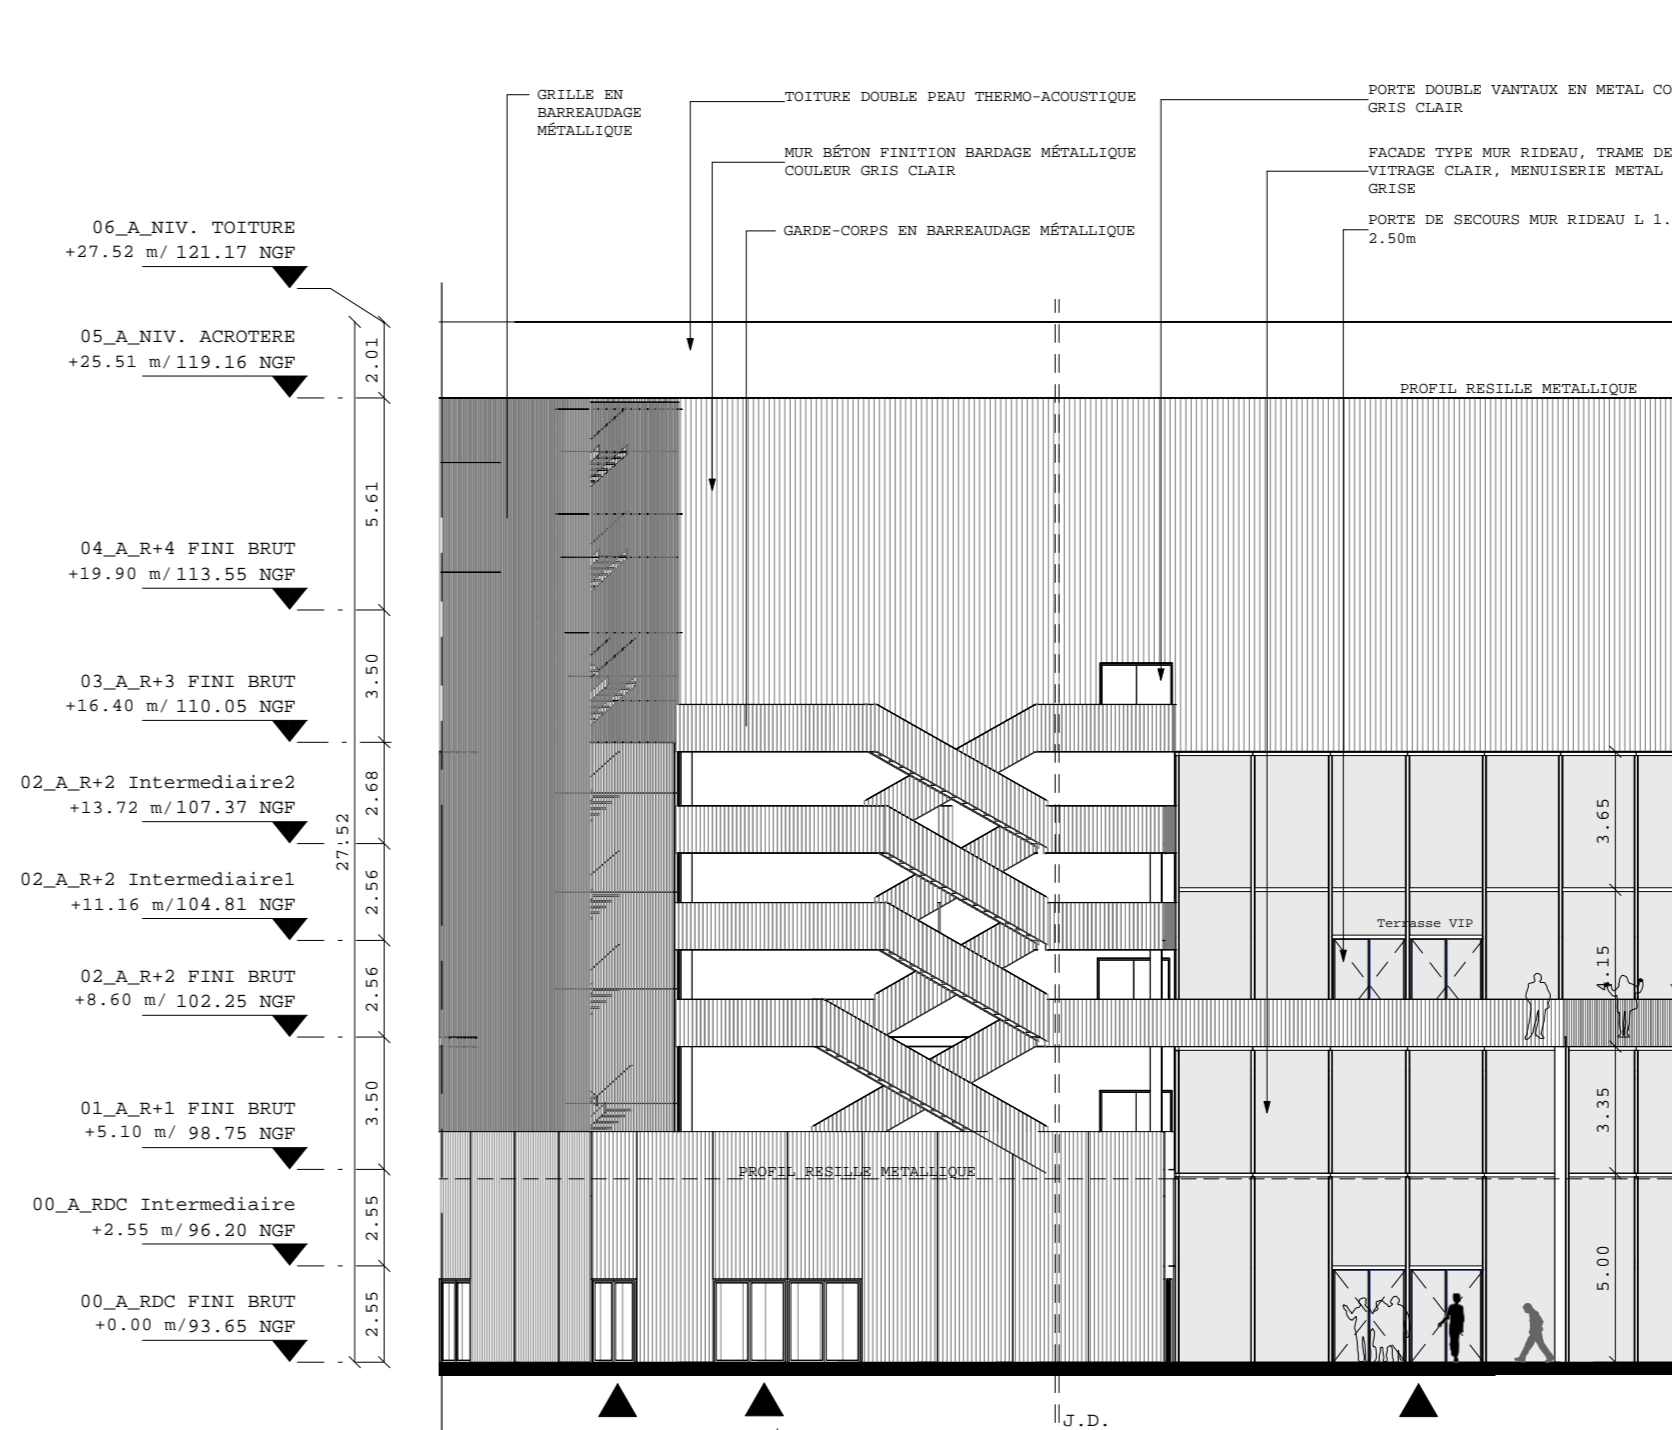

ORLÉANS CO'Met
SALLE SPORTIVE, PALAIS DES CONGRÈS ET PARC DES EXPOSITIONS

MAÎTRE D'OUVRAGE : ORLÉANS MÉTROPOLIS 5, place du 4 Juin 1941 45000 Orléans Tél: 02 38 78 78 78

RÉALISATEUR : BOYDREUX BÂTIMENT CENTRE SUD-OUEST 2, rue du Officier 80 45000 Orléans Tél: 02 38 62 10 00

ARCHITECTE : JACQUES BOYDREUX ARCHITECTURE 24, rue Duperré 75014 Paris Tél: 01 43 20 01 01

ARCHITECTE ASSOCIÉ : CHAIX & NOEL ET ASSOCIÉS 16, rue des Saules 75020 Paris Tél: 01 43 70 20 24

ARCHITECTE POPULAIRE : 14, rue de la Cour, Desdier Road, 2M15 2M15 Louvain Tél: 02 35 59 49 39

ARCHITECTE D'EXÉCUTION : ALEXANDRE BOUVILLE 45800 Courbevaux Tél: 02 38 25 71 64

BE STRUCTURES : SETEC TPI 12-52, Quai de la Rapée 75012 Paris Tél: 01 02 51 62 89

BE FLUIDES : BOE BÂTIMENT CENTRE OUEST 3, rue Louis Braille 35130 Saint-Jacques de-la-Lande Tél: 02 99 85 75 80

BE CHARPENTE : CALLEAT HOUBY 8 Rue d'Alfort 45000 Orléans Tél: 02 38 62 42 28

BE ÉLECTRICITÉ : G.T.Z.H 10, rue d'Orléans 45000 Orléans Tél: 02 38 25 94 55

BE PLUMBING : BEPS Rue des Vallées 45170 Saran Tél: 02 38 63 83 32

BE CVC : RTE 45 4, rue Lucien Nola, 45140 Saint-Jean-de-la-Muette Tél: 02 38 55 19 41

PAYSAGISTE : TER 18-20, rue du Faubourg du temple 75011 Paris Tél: 01 43 43 20 20

BE VSD : ORLING 82, rue Clos Paucques 45650 Saint-Jean-le-Blanc Tél: 02 38 56 14 97

BE HQE : XTAMINE 10, avenue des Cautes 69120 Veulin-en-Valin Tél: 04 37 45 34 20

BE ACOUSTIQUE : PEUTS 10, rue des Messageries 75010 Paris Tél: 01 45 23 05 00

CONTRÔLEUR TECHNIQUE : SOCOYEC 11229, rue du Faubourg Saint-Jean 45000 Orléans Tél: 02 38 22 89 00

COORDONNATEUR RPS : QUALICONSULT 491 Boulevard Duhamel du Monceau 45100 Olivet Tél: 02 38 49 32 00

PERMIS DE CONSTRUIRE

SALLE SPORTIVE

PC5.3

Façades Salle Sportive Sud-Ouest/Sud/Sud-Est

NOM DE FICHIER : COMET_SUD_MCVR ÉCHELLE : 1 : 200 DATE : 16/09/2018

ÉMETTEUR	PHASE	BÂTIMENT	TYPE	NIVEAU	ZONE	NOMÉRO	INDICE
J F A	P C	S S	F A C	-	T Z	PC5.3	0