ELEVATION OUEST

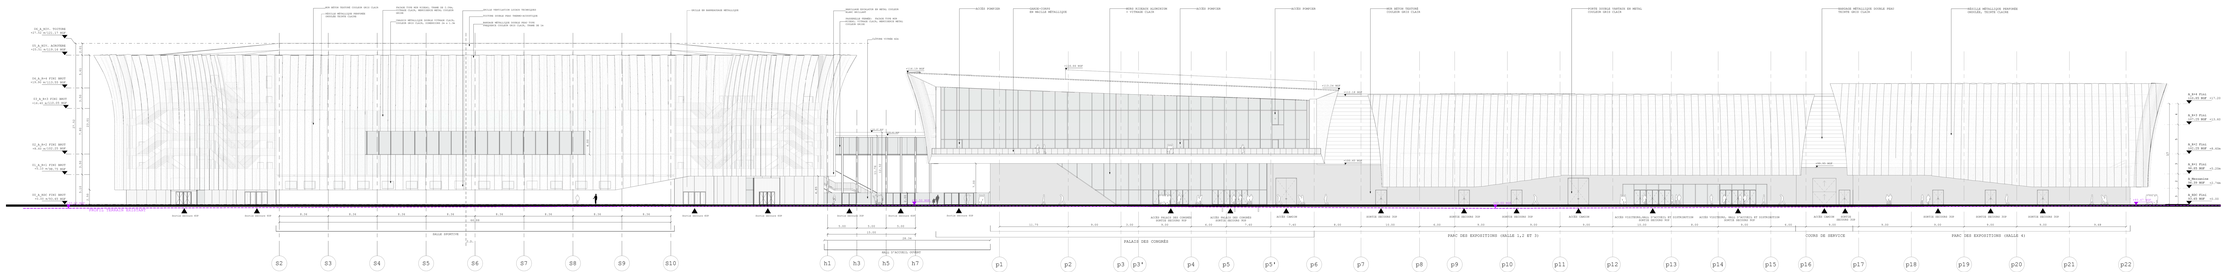

ELEVATION OUEST SANS RÉSILLE

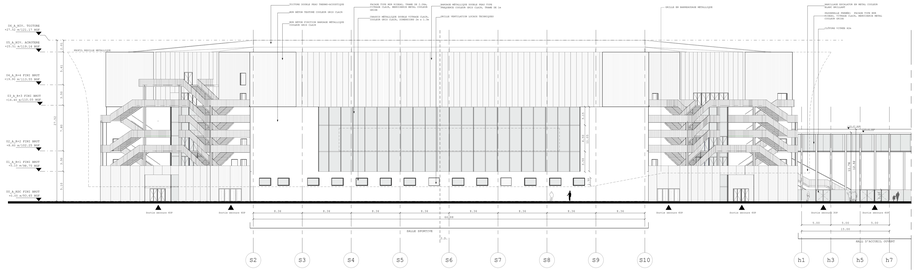

ELEVATION EST SANS RÉSILLE

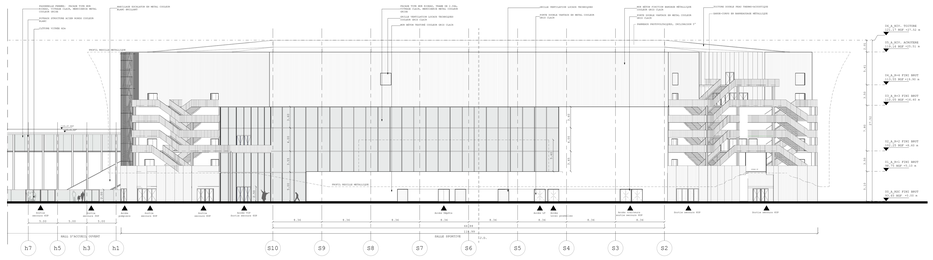

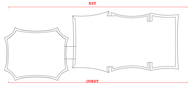

ELEVATION EST

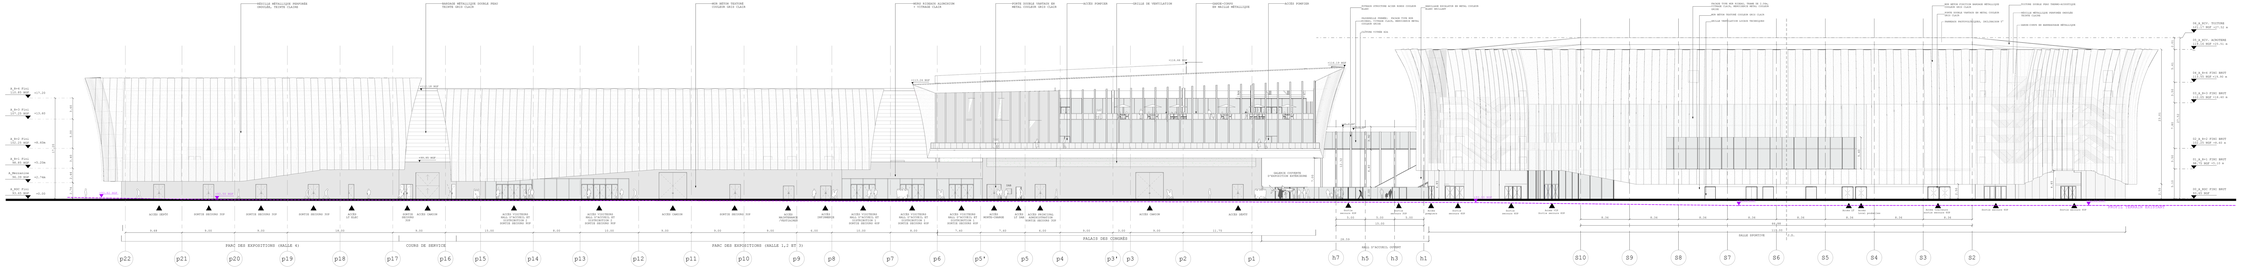

ORLÉANS CO'Met

SALLE SPORTIVE, PALAIS DES CONGRÈS ET PARC DES EXPOSITIONS

MAÎTRE D'OUVRAGE :	**ORLÉANS MÉTROPOLE** 1, place Eta A Lucs 1984 45000 Orléans	Tel:/ 02 38 79 79 79	
REALISATION:	**MAUVIERE BÂTIMENT CENTRE SUD-LOIRE** Z.I. de Malesherbes 45 rue Gustave Eiffel 45140 Ingré	Tel:/ 02 38 21 50 00	
ARCHITECTE:	**FRIGIO FERRIER ARCHITECTURE** 3 rue Jean Jaurès 45000 Orléans	ARCHITECTE:	**TRICE & MONEL ET ASSOCIES** 3 rue Jean Jaurès 45000 Orléans
ARCHITECTE ASSOCIE:	**FRANCK HAMMER** 3 rue Jean Jaurès 45000 Orléans	ARCHITECTE D'EXECUTION:	**TRICE & MONEL ET ASSOCIES** 3 rue Jean Jaurès 45000 Orléans
ARCHITECTE ASSOCIE:	**ATELIER MICHELLE** 3 rue Jean Jaurès 45000 Orléans		**ALAIN DUPONT** 3 rue Jean Jaurès 45000 Orléans
ARCHITECTE ASSOCIE:	**ATELIER 2A** 3 rue Jean Jaurès 45000 Orléans	BE STRUCTURE:	**B.E.BOIS** 1 rue Gustave Eiffel 45140 Ingré/Orléans, 45100 Orléans Tel:/ 02 38 21 50 00
BE STRUCTURES:	**ARTELIA** 1 rue Ste Marie de la Chapelle 75010 Paris Tel:/ 01 48 18 50 00	BE CHAUFFAGE:	**ARTELIA** 1 rue Ste Marie de la Chapelle 75010 Paris Tel:/ 01 48 18 50 00
BE FLUIDES:	**SOLS ENTERPRISE CENTRE SUDEST** 1 rue Gustave Eiffel 45140 Ingré/Orléans 02-38-22-22-00	BE ELECTRICITE:	**A.T.E.M** 1 rue Gustave Eiffel 45140 Orléans Tel:/ 02 38 22 38 38
		BE PLOMBERIE:	**BET** 1 rue Gustave Eiffel 45140 Ingré Tel:/ 02 38 22 38 38
		BE CVC:	**BET** 1 rue Gustave Eiffel 45140 Ingré/Orléans Tel:/ 02 38 22 38 38
PAYSAGISTE:	**TEN**	14/16, rue de Fauberg du temple 75011 Paris	Tel:/ 01 43 12 23 30
BE VRD:	**SELINE**	81, rue Lion Feuqueux 45000 Saint-Jean/Le-Blanc	Tel:/ 02 38 54 14 00
BE HQE:	**ETAMINE**	16, avenue des Canuts 69120 Vaulx-en-Velin	Tel:/ 04 37 48 04 20
BE ACOUSTIQUE:	**PEUTZ**	15, rue des Messageries 75010 Paris	Tel:/ 01 40 22 05 30
CONTRÔLEUR TECHNIQUE:	**SOCOTEC**	112/B, rue de Fleurus Saint-Jean 45000 Orléans	Tel:/ 02 38 22 49 55
COORDONNATEUR SPS:	**QUALIconsult**	45 Boulevard Salmon du Monteux 45140 Olivet	Tel:/ 02 38 22 52 52

PERMIS DE CONSTRUIRE

ENSEMBLE DU PROJET

PC5.4

Façades ensemble projet

NOM DE FICHIER:	COMET_01_ART.DWG	ÉCHELLE:	1 : 200	DATE:	15/09/2014

EXECUTION	GROUPE	ARCHITECTURE	DATE	ACTIVITE	ZONE	NIVEAU	NUMERO	INDICE
M O B	E C	T E	F A C	-	-	T E	PC5.4	0