
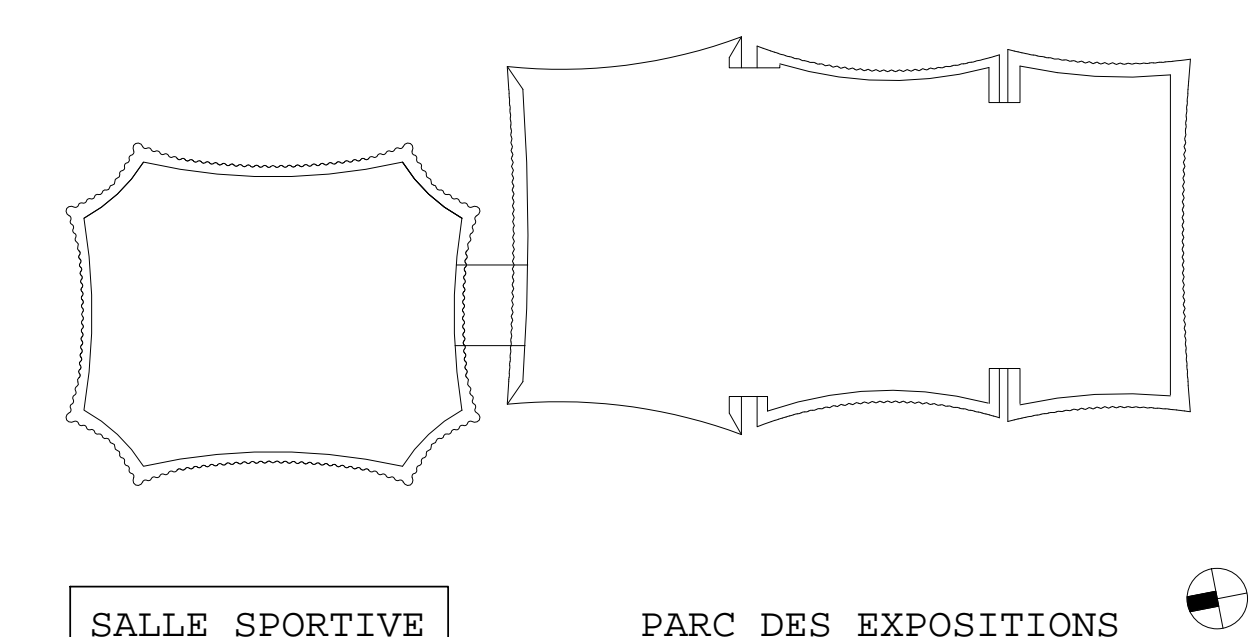


- LEGENDE PSM
- ACCESSIBILITE PSM
  - CONSOLE 100 x 100
  - SALLEZ
  - ENGAGEMENT PLACE ASSISE PSM
  - ENGAGEMENT PARKING PSM
  - CIRCULATION VERTICALE PSM
  - CIRCULATION
  - ENGAGEMENT VERTICALE
  - ENGAGEMENT FUTURE
  - VUE PERSPECTIVE

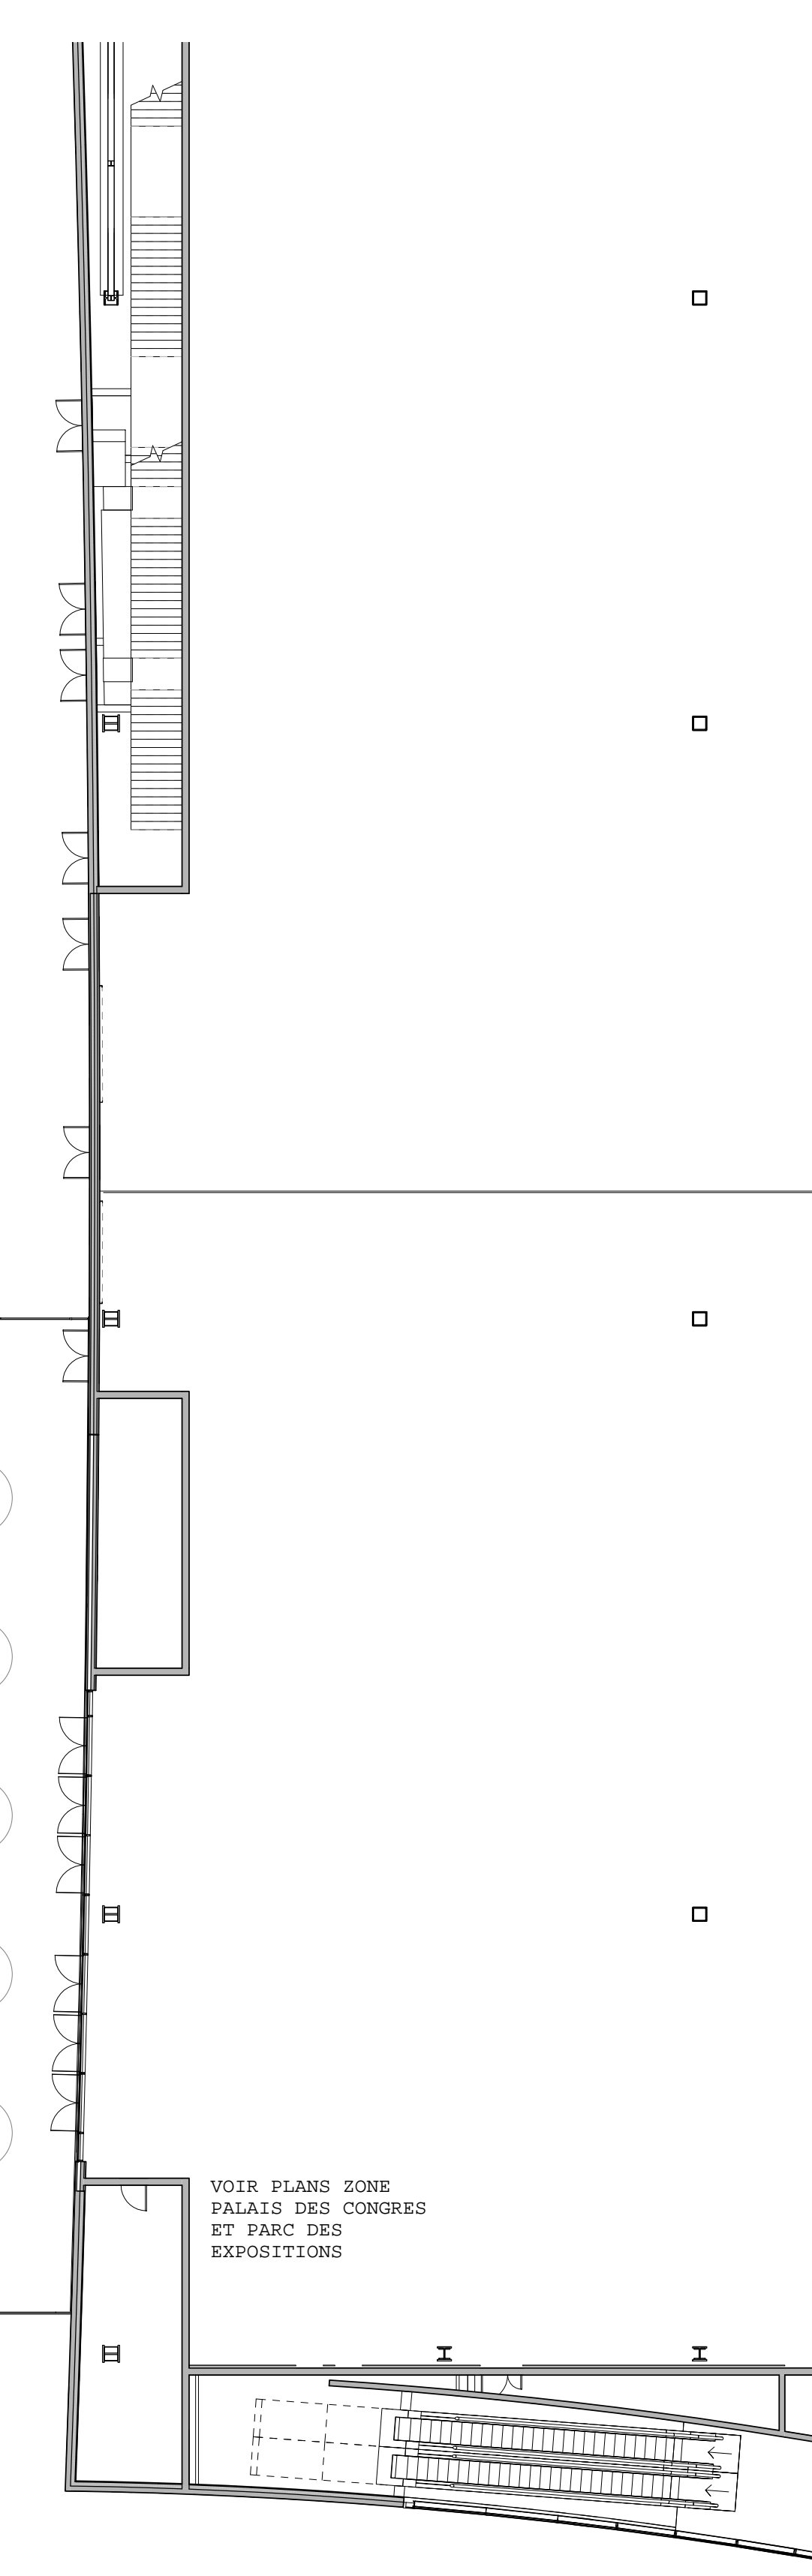

## ORLÉANS CO'Met

### SALLE SPORTIVE, PALAIS DES CONGRÈS ET PARC DES EXPOSITIONS

MÂÎTRE D'OUVRAGE :	ORLÉANS MÉTROPOLIS	5, place du 4 Juin 1944 45000 Orléans	Tel: 02 38 78 78 78
RÉALISATEUR :	BOYDURES BÂTIMENT CENTRE SUD-OUEST	2, rue du Officier 80 45000 Orléans	Tel: 02 38 62 10 00
ARCHITECTE :	JACQUES PERIN ARCHITECTURE	24, rue Dureau 7014 Paris	Tel: 01 43 20 01 01
ARCHITECTE ASSOCIÉ :	POPULON	14, Bligny Court, Desdier Road, 2M15 2M1 London	Tel: 02 35 59 49 39
ARCHITECTE D'EXÉCUTION :	ARTEMIS NOUVELLE	46 Saint-Polville 45800 Coudreville	Tel: 02 38 71 71 64
BE STRUCTURES :	SETEC TPI	12-15, Quai de la Rapée 75012 Paris	Tel: 01 02 51 62 89
BE FLUIDES :	BOIS BÂTIMENT CENTRE OUEST	3, rue Louis Braille 30130 Saint-Jacques de-la-Lande	Tel: 02 99 85 75 85
ARCHITECTE :	CHATEL & NOEL ET ASSOCIÉS	16, rue des Saules 75020 Paris	Tel: 01 43 70 69 24
ARCHITECTE D'EXÉCUTION :	VACQUIN MALLOD	1, rue de la République 45000 Orléans	Tel: 02 38 54 04 32
BE STRUCTURES :	R.E.S.A.N	8 Rue du Parc 45000 Orléans	Tel: 02 38 52 42 28
BE ÉLECTRICITÉ :	G.T.Z.H	60 Avenue d'Olivet 45000 Orléans	Tel: 02 38 25 94 55
BE PLUMBING :	BEPL	Rue des Vallées 45770 Saran	Tel: 02 38 63 83 32
BE CVC :	ETE 45	4 Rue Lucien Nola, 45140 Saint-Jean-de-la-Muette	Tel: 02 38 55 19 41
PAYSAGISTE :	TER	18-20, rue du Faubourg du temple 75011 Paris	Tel: 01 43 43 20 20
BE VSD :	ORLING	82, rue Clos Paucilles 45600 Saint-Jean-le-Blanc	Tel: 02 38 56 14 97
BE HQE :	ETAMINE	10, avenue des Coteaux 69120 Veulin-en-Valain	Tel: 04 37 45 34 20
BE ACOUSTIQUE :	FRUTS	10, rue des Messageries 75010 Paris	Tel: 01 45 23 05 00
CONTRÔLEUR TECHNIQUE :	SOCOTEC	11229, rue du Faubourg Saint-Jean 45000 Orléans	Tel: 02 38 22 89 00
COORDONNATEUR SPS :	QUALICONSULT	491 Boulevard Duhamel du Monceau 45160 Olivet	Tel: 02 38 49 32 00

---

### PERMIS DE CONSTRUIRE

**SALLE SPORTIVE**

PC39.5

R+1

NOM DE FICHIER :	COMET_SJ_MAC_VPS	ÉCHELLE :	1 : 200	DATE :	06/12/2018		
ÉMETTEUR	PHASE	BÂTIMENT	TYPE	NIVEAU	ZONE	NOMÉRO	INDICE
J F A	P C	S S	P L	R + 1	T Z	PC39.5	1