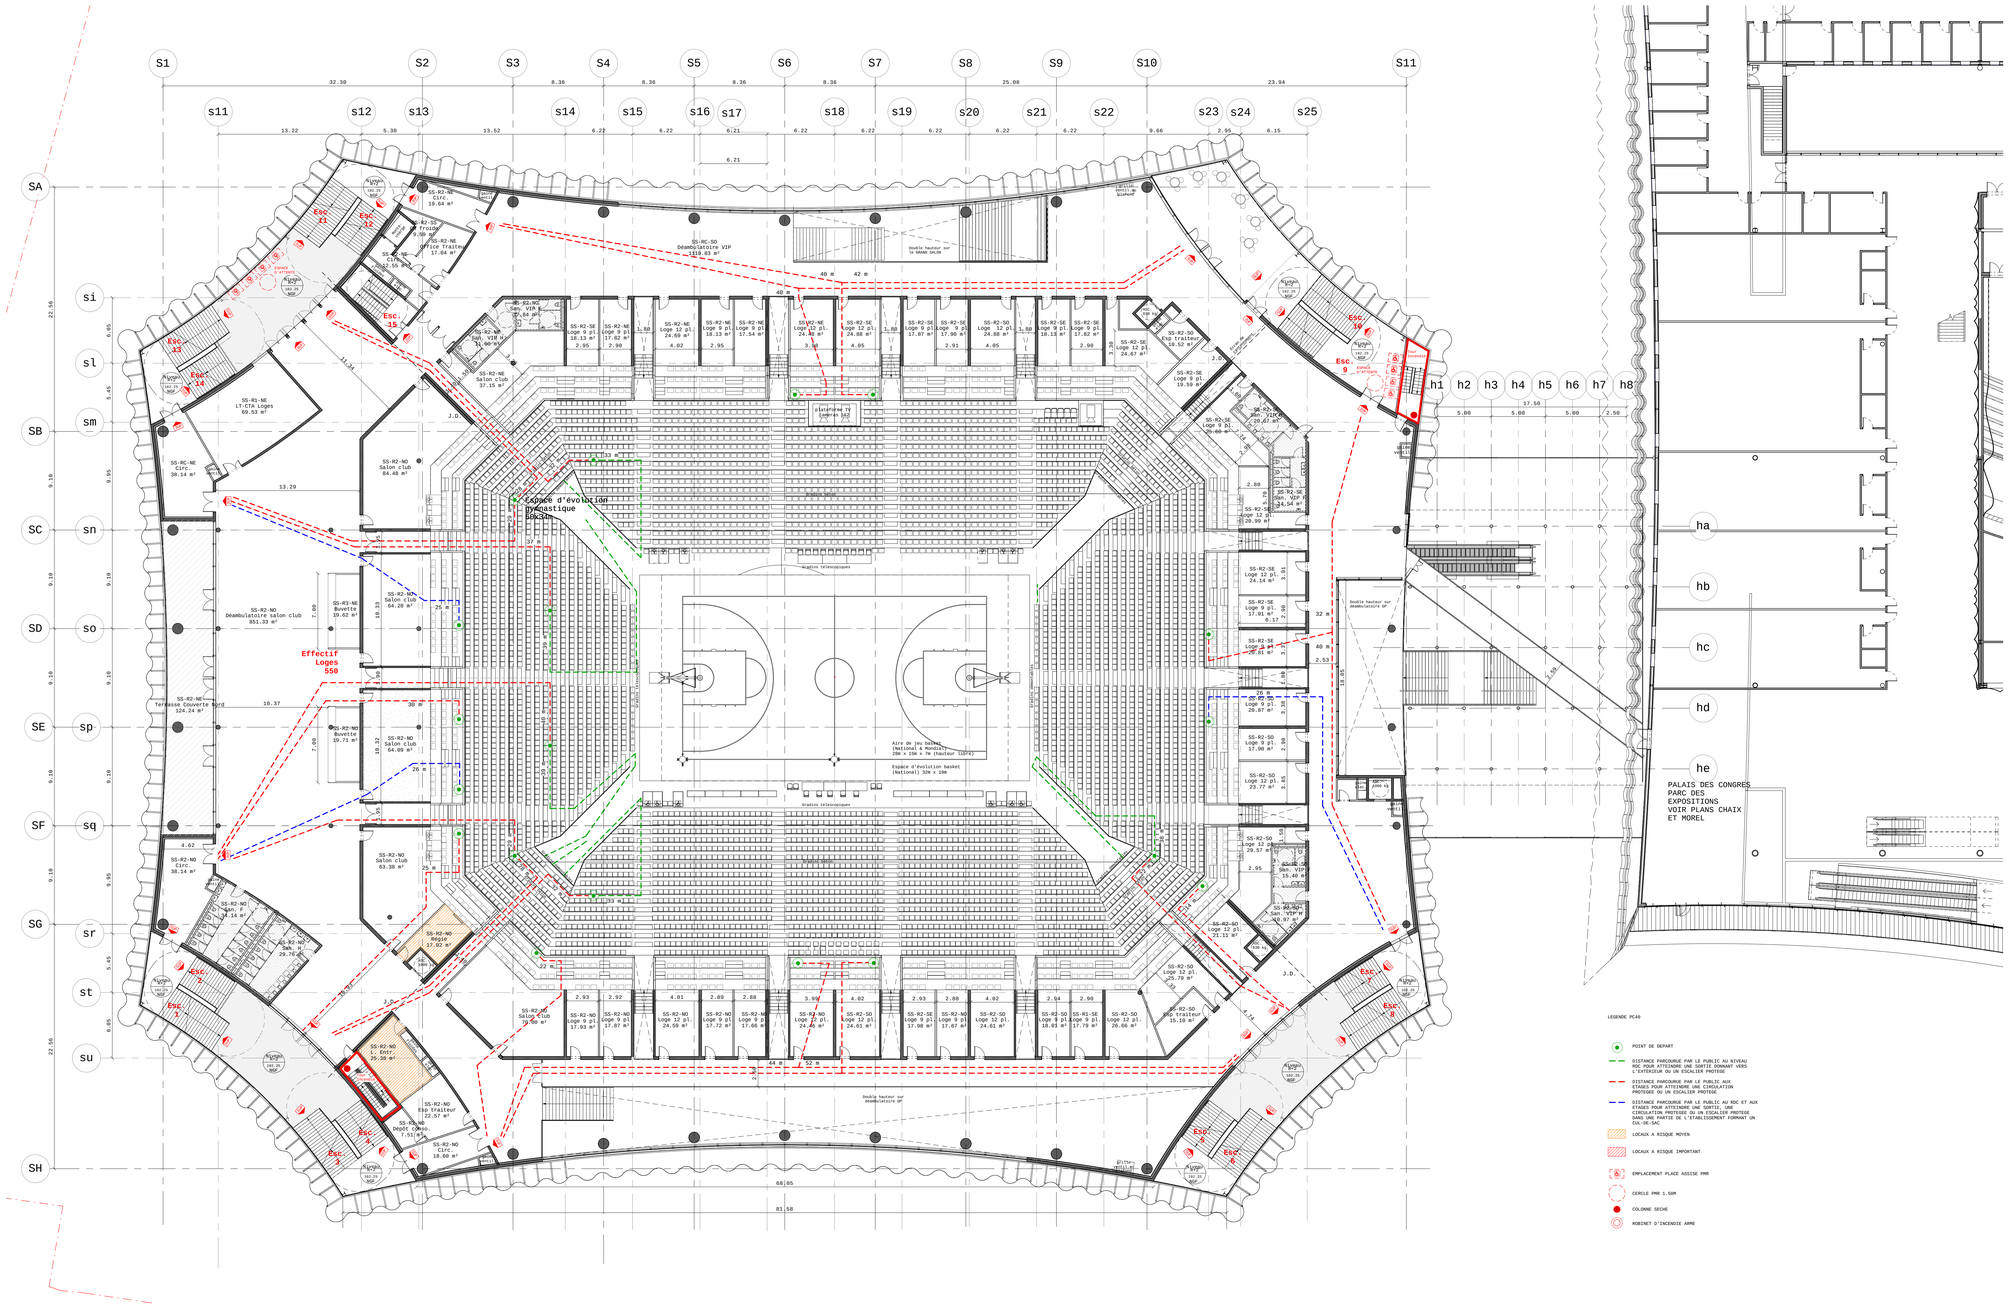


LEGENDE PC40

- POINT DE DEPART
- DISTANCE PARCOURUE PAR LE PUBLIC AU NIVEAU BAS PROTEGE OU UNE SORTIE DONNANT VERS L'EXTERIEUR OU UN ESCALIER PROTEGE
- DISTANCE PARCOURUE PAR LE PUBLIC AUX ETAGES POUR ATTEINDRE UNE CIRCULATION PROTEGEE OU UN ESCALIER PROTEGE
- DISTANCE PARCOURUE PAR LE PUBLIC AU RDC ET AUX ETAGES POUR ATTEINDRE UNE SORTIE, UNE CIRCULATION PROTEGEE OU UN ESCALIER PROTEGE DANS UNE PARTIE DE L'ETABLISSEMENT FORMANT UN COL-DE-SAC
- LOCAUX A RISQUE MOYEN
- LOCAUX A RISQUE IMPORTANT
- EMPLACEMENT PLACE ASSISE PMR
- CERCLE PMR 1.50M
- COLONNE SECHE
- ROBINET D'INCENDIE ARME

SALLE SPORTIVE

PARC DES EXPOSITIONS

# ORLÉANS CO'Met

## SALLE SPORTIVE, PALAIS DES CONGRÈS ET PARC DES EXPOSITIONS

| | | | |
|---|---|---|---|
| MAÎTRE D'OUVRAGE : | **ORLÉANS MÉTROPOLE** | 5, place du 6 juin 1944 45000 Orléans | Tél: 02 38 78 75 75 |
| RÉALISATEUR: | **BOUYGUES BÂTIMENT CENTRE SUD-OUEST** | 2, rue du Greffier BP 45000 Orléans | Tél: 02 7862 10 00 |
| ARCHITECTE: | **JACQUES FERRIER ARCHITECTURE** 24, rue Dareau 75014 Paris Tél:01 43 13 20 20 | ARCHITECTE: | **CHAIX & MOREL ET ASSOCIÉS** 16, Rue des Haies 75020 Paris Tél:01 43 70 69 24 |
| ARCHITECTE ASSOCIÉ: | **POPULOUS** 14, Blades Court, Deodar Road, SW15 2NU Londres Tél: 02 35 59 49 39 | ARCHITECTE D'EXÉCUTION: | **VACONSIN MAZAUD** 1, rue royale 45000 Orléans Tél:02 38 54 06 32 |
| ARCHITECTE D'EXÉCUTION: | **ATELIER POINVILLE** Le Petit Poinville 45800 Combreux Tél: 02 38 21 71 64 | BE GROS OEUVRE: | **E.G.BAT** 26 Avenue de Saint-Mesmin 45100 Orléans Tél: 02 38 77 91 90 |
| BE STRUCTURES: | **SETEC TPI** 42-52, quai de la Rapée 75012 Paris Tél: 01 82 51 62 89 | BE CHARPENTE: | **JAILLET ROUBY** 8 Rue Albert 1er 45000 Orléans Tél: 02 38 62 42 28 |
| BE FLUIDES: | **EGIS BATIMENT CENTRE OUEST** 3, rue Louis Braille 35136 Saint-Jacques-de-la-Lande Tél: 02 99 85 70 30 | BE ÉLECTRICITÉ: | **G.T.Z.E** 60 Route d'Olivet 45000 Orléans Tél: 02 38 25 90 55 |
| | | BE PLOMBERIE: | **BEFL** Rue des Vallées 45770 Saran Tél: 02 38 85 93 32 |
| | | BE CVC: | **ETE 45** 4 Rue Lucien Bois, 45140 Saint-Jean-de-la-Ruelle Tél: 02 38 55 19 41 |
| PAYSAGISTE: | **TER** | 18-20, rue du faubourg du temple 75011 Paris | Tél: 01 43 13 20 20 |
| BE VRD: | **ORLING** | 82, rue Clos Pasquies 45650 Saint-Jean-le-Blanc | Tél: 02 38 56 14 97 |
| BE HQE: | **ETAMINE** | 10, avenue des Canuts 69120 Vaulx-en-Velin | Tél: 04 37 45 34 20 |
| BE ACOUSTIQUE: | **PEUTZ** | 10, rue des Messageries 75010 Paris | Tél: 01 45 23 05 00 |
| CONTRÔLEUR TECHNIQUE: | **SOCOTEC** | 1122B, rue du Faubourg Saint-Jean 45000 Orléans | Tél: 02 38 22 89 00 |
| COORDONNATEUR SPS: | **QUALICONSULT** | 491 Boulevard Duhamel du Monceau 45160 Olivet | Tél: 02 38 49 32 00 |

# PERMIS DE CONSTRUIRE

SALLE SPORTIVE

PC40.4

R+2

| NOM DE FICHIER: | COMET_SS_ARC_JFA | ÉCHELLE: | 1 : 200 | DATE: | 15/09/2018 |
|---|---|---|---|---|---|

| ÉMETTEUR | PHASE | BÂTIMENT | TYPE | NIVEAU | ZONE | NUMÉRO | INDICE |
|---|---|---|---|---|---|---|---|
| J F A | P C | S S | P L | R + 2 | T Z | PC40.4 | 0 |