


Légende :

- Bornes, Bord d'ouvrage
- Bord (chemin, Bâche, Contour)
- Bâtiement, Dalle
- Faibles, Redans, Bourne d'attente
- Zone boisée, Broussailles
- Limite de culture, Haie
- Paroi en terre, Paroi en double
- Bornes, Piquet, Station, Limite cadastrale
- Maillage, Mur plaque
- Mur de soutènement, G.R. Bag
- Bornes, Piquet, Station, Limite cadastrale
- Eau potable: Bouche à air, Pneu, Pneu double
- CLU: Eau usées: Piquet, Réseau
- CLU: Eau Pluviale: Piquet, Réseau
- CLU: Usure: Piquet, Réseau
- CLU: Réseau d'eau: Piquet, Réseau
- Eclairage: Piquet, G.P.H., Réseau
- Cap: Réseau: Piquet, Réseau
- CLU: Téléphone: Piquet, Chaîne, Réseau
- Eclairage: Chaîne, Lampion, Réseau
- Limite de section cadastrale
- Espace bâti et sur-ouvrage

Seuls les éléments de réseau apparents ont été relevés.
 Les réseaux souterrains ont été reportés de manière indicative.
 Une consultation des divers concessionnaires est recommandée pour confirmer leur existence ainsi que leur position.
 Ce plan ne préjuge pas des réseaux enterrés et de la nature et de la consistance du sol et du sous-sol.

Les limites cadastrales sont appliquées d'après le plan cadastral et en l'absence de tout autre cadastre ou bornage aux lieux.
 Plan-cadastre : Système national au Lambert II métrique.
 Altitude : Système national au N.G.F. (Déclinaison Normale) par G.P.S.

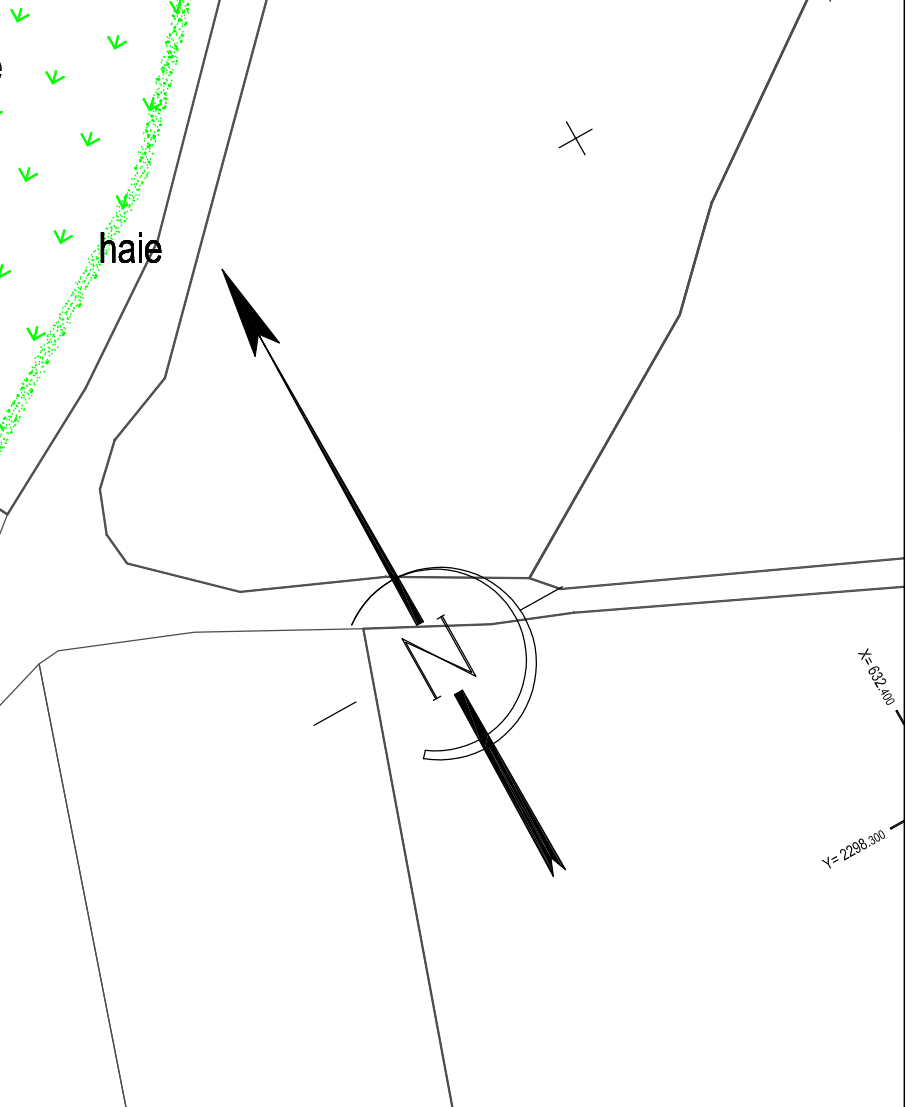

DEPARTEMENT DU LOIRET
 COMMUNE D'OUZOUER SUR TREZEE
 Ouverture de Carrière
 Dépendance de la Tortillerie - Dépendance de Pont Chevron

CADASTRE:
 Sections G et H

PLAN D'ENSEMBLE

Indice	Date	Modifications / Observations
N	29/03/2018	M18551_L2a_v01k.dwg / Modification d'entreprise
O	28/07/2018	M18551_L2a_v02.dwg / Ajout légende "Espace bâti"
P	06/09/2018	M18551_L2a_v03.dwg / Adaptation périmètre "ligne électrique"
Q	13/09/2018	M18551_L2a_v04.dwg / Modification emprise Route d'accès à la RD 2007

GEOMEXPERT S.A.S.
 Géomètres Experts Associés

Bâtiment "114"
 41033 MONTARGIS CEDEX
 Tél : 03-48-88-8110
 Fax : 03-48-88-11-28
 mvs@geomexpert.com

DOSSIER:
M18551

ECHELLE:
1/1500