




FACADE EST

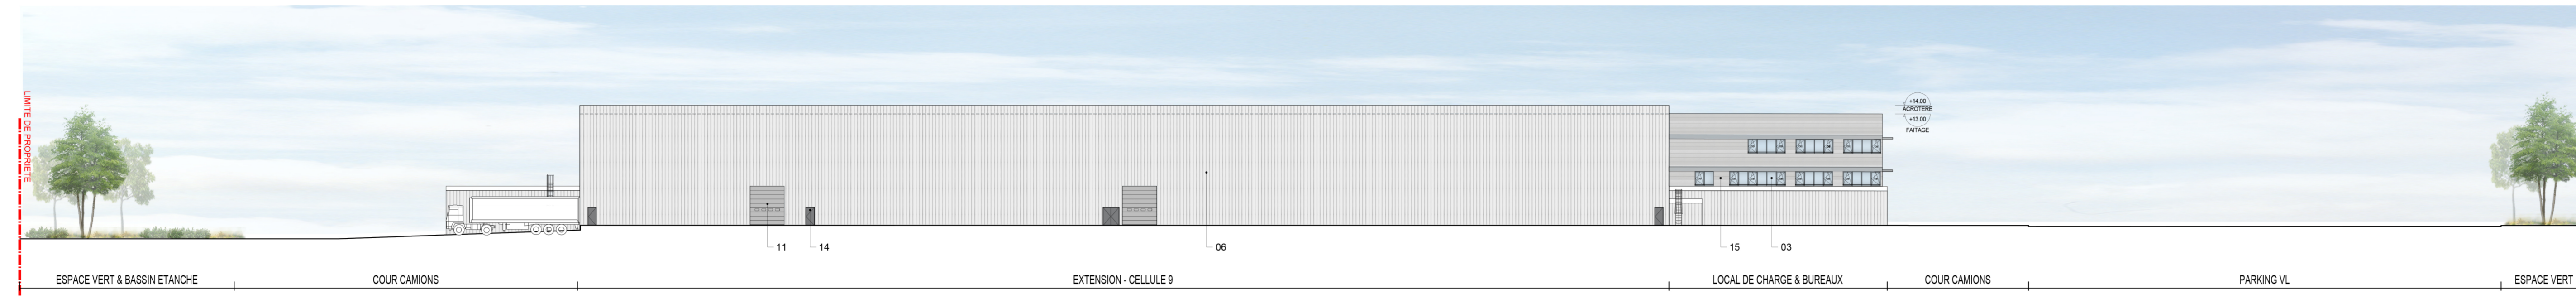

FACADE OUEST

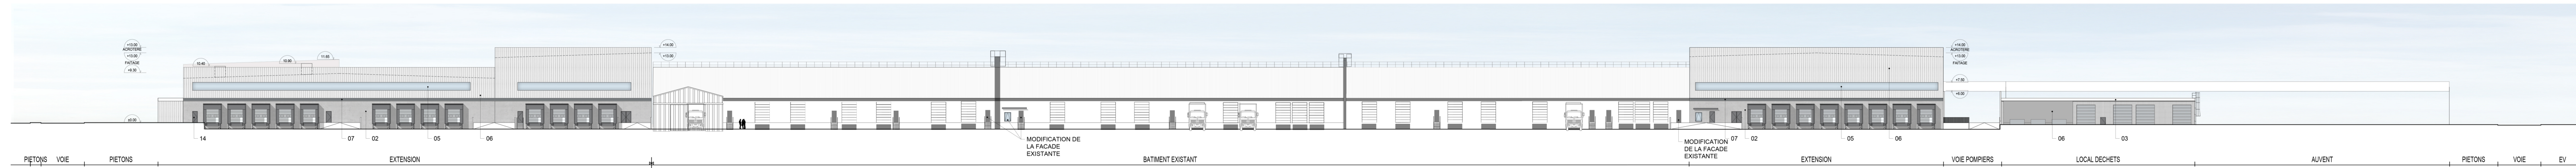

FACADE NORD

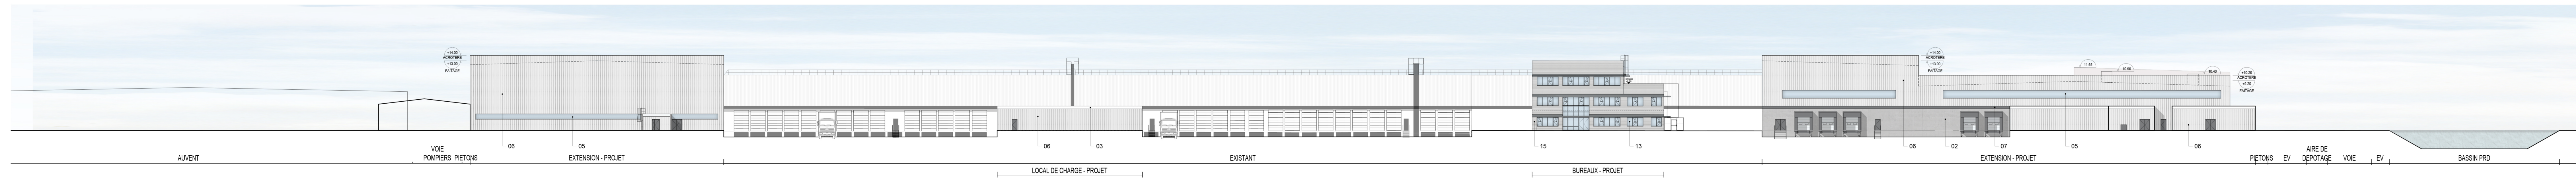

FACADE SUD

Légende

- 1 Echelle d'accès toiture inox
- 2 Béton teinte RAL 9008
- 3 Auvent bardage plan teinte blanc
- 4 Réservoir SPK inox
- 5 Bardage ondulé vertical gris teinte RAL 9008
- 6 Polycarbonate translucide transparent
- 7 Auvent bardage plan teinte gris anthracite
- 8 Paroi grillagée teinte gris anthracite
- 9 Bardage plan teinte gris clair
- 10 Brise soleil vertical
- 11 Poste 3.50 x 4.50 HT métallique teinte gris clair
- 12 Compacteur
- 13 Châssis vitré
- 14 Porte métallique teinte gris anthracite
- 15 Bardage horizontal teinte gris clair

ITM IMMO LOG

COMMUNE DE SAINT-HILAIRE-LES-ANDRESIS (45) EXTENSION D'UN BATIMENT LOGISTIQUE

MAITRE D'OUVRAGE	ITM IMMO LOG	PARC DE TREVILLE 3 ALLÉE DES MOUSQUETAIRES 91 078 BONDOUFLE
MAITRE D'OEUVRE ARCHITECTE	Agence FRANC SAS	4 - 7 RUE BAYARD 75008 PARIS TEL. : 01 42 25 26 07 - FAX: 01 42 25 68 17

DOSSIER PERMIS DE CONSTRUIRE

PC	FACADES	
05	modifications	référence
	PERMIS N° 045 281 19 H 0005	967
	Pièce de substitution Ajustements Janvier 2020	
	Date : DEC. 2019	
	Echelle : 1/400	