




PLAN DE REPERAGE LOCAL DECHETS

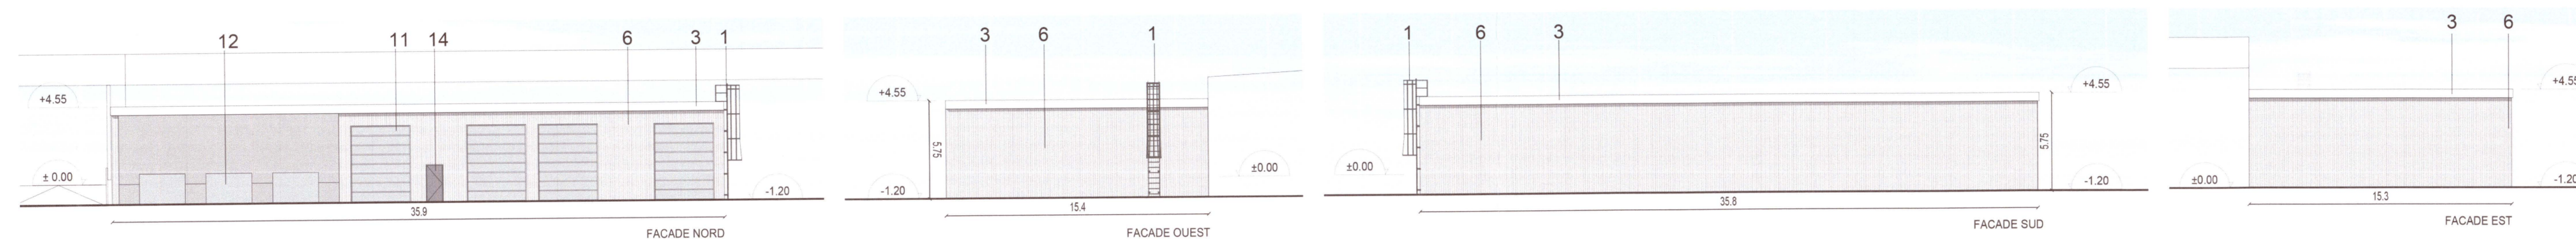

ELEVATIONS LOCAL DECHETS

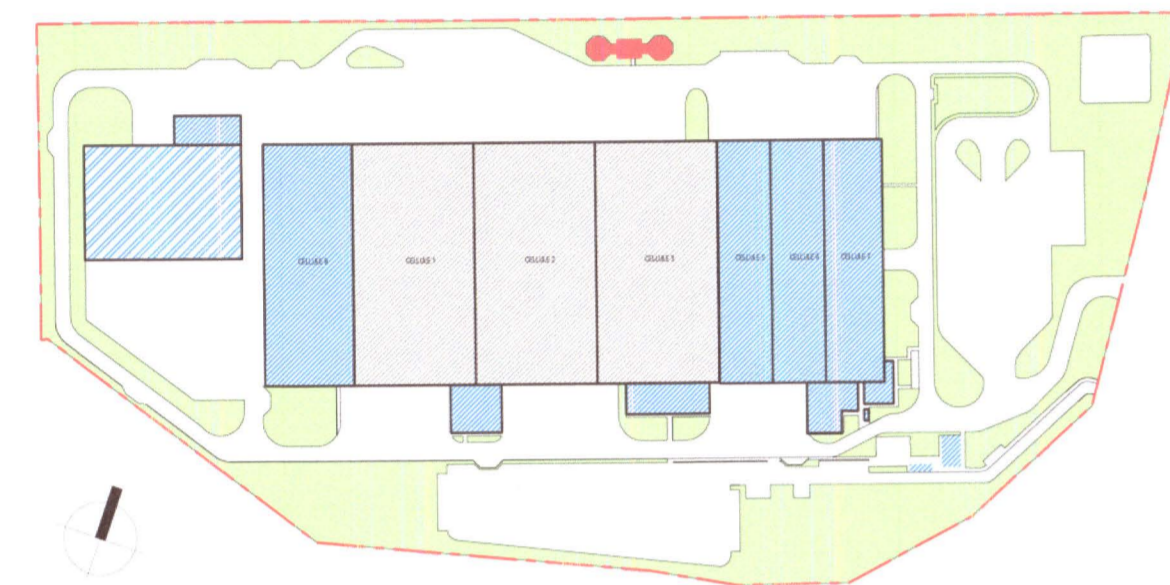


PLAN DE REPERAGE LOCAL SPK

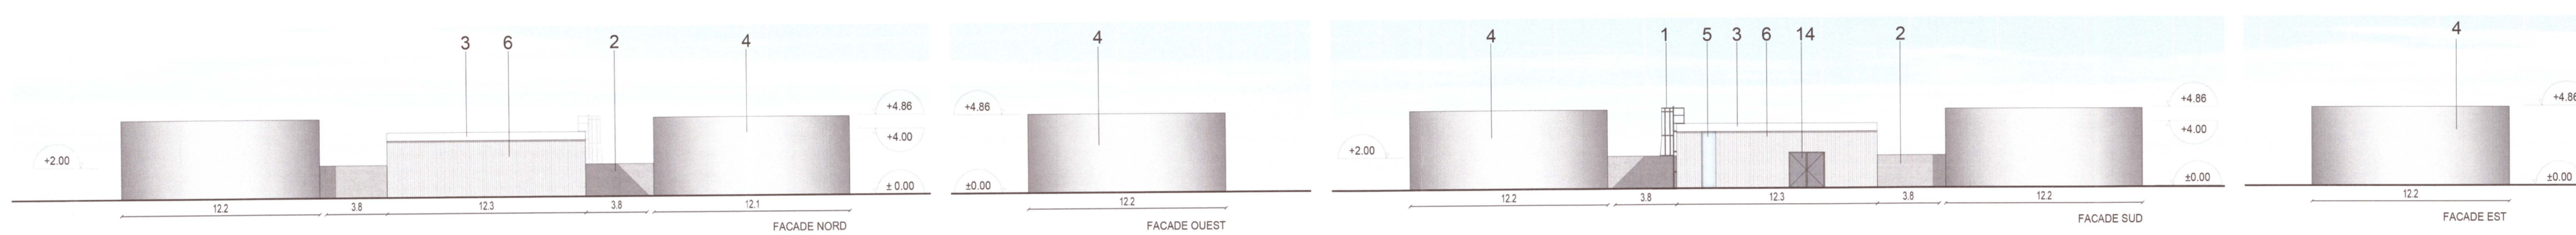


ELEVATIONS LOCAL SPRINKLER




PLAN DE REPERAGE LOCAL STATION GNL

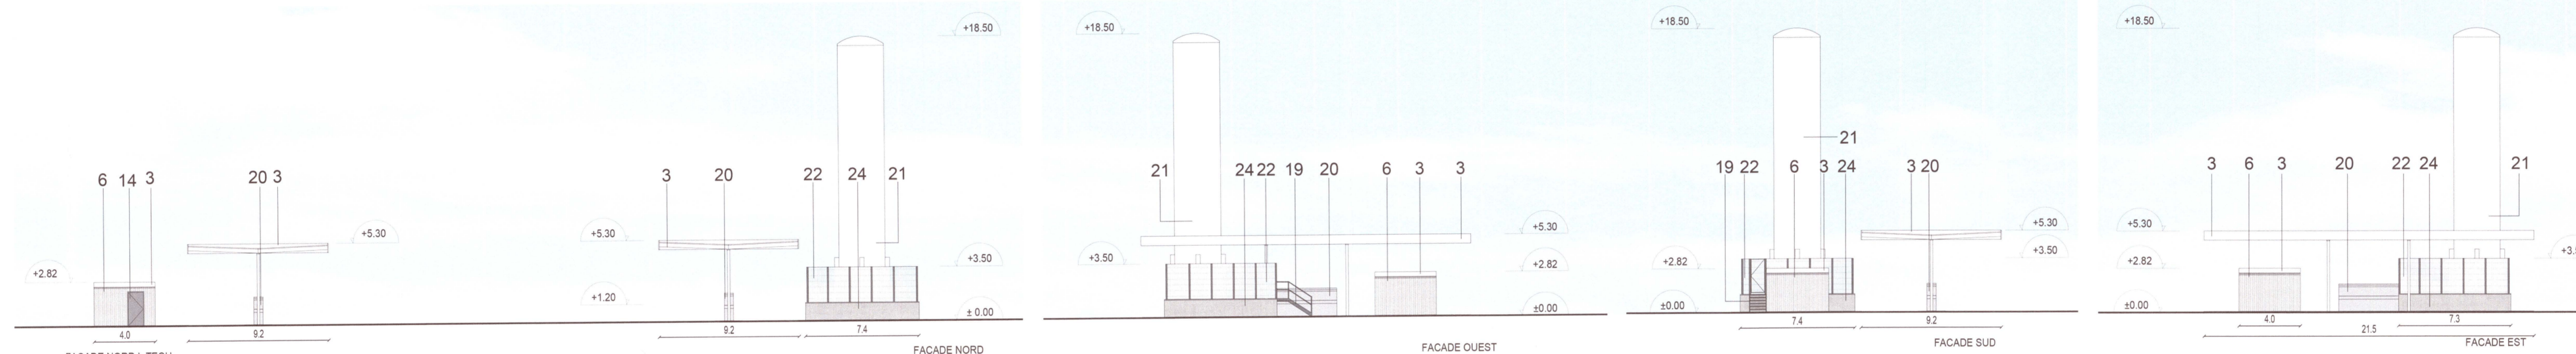


ELEVATIONS LOCAL STATION GNL

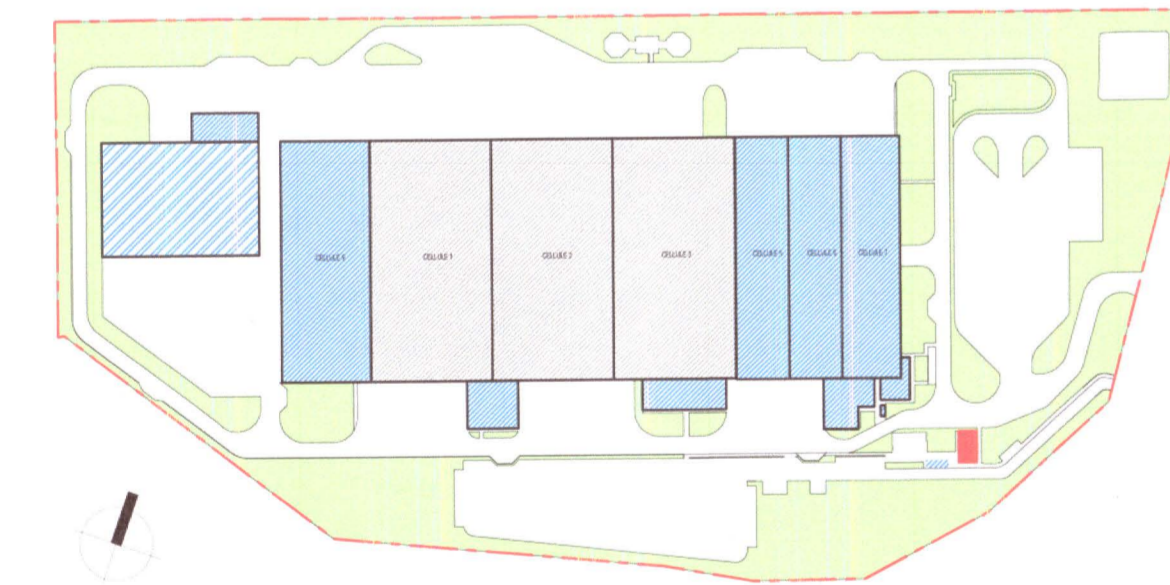


PLAN DE REPERAGE LOCAL PG ET CHAUFF

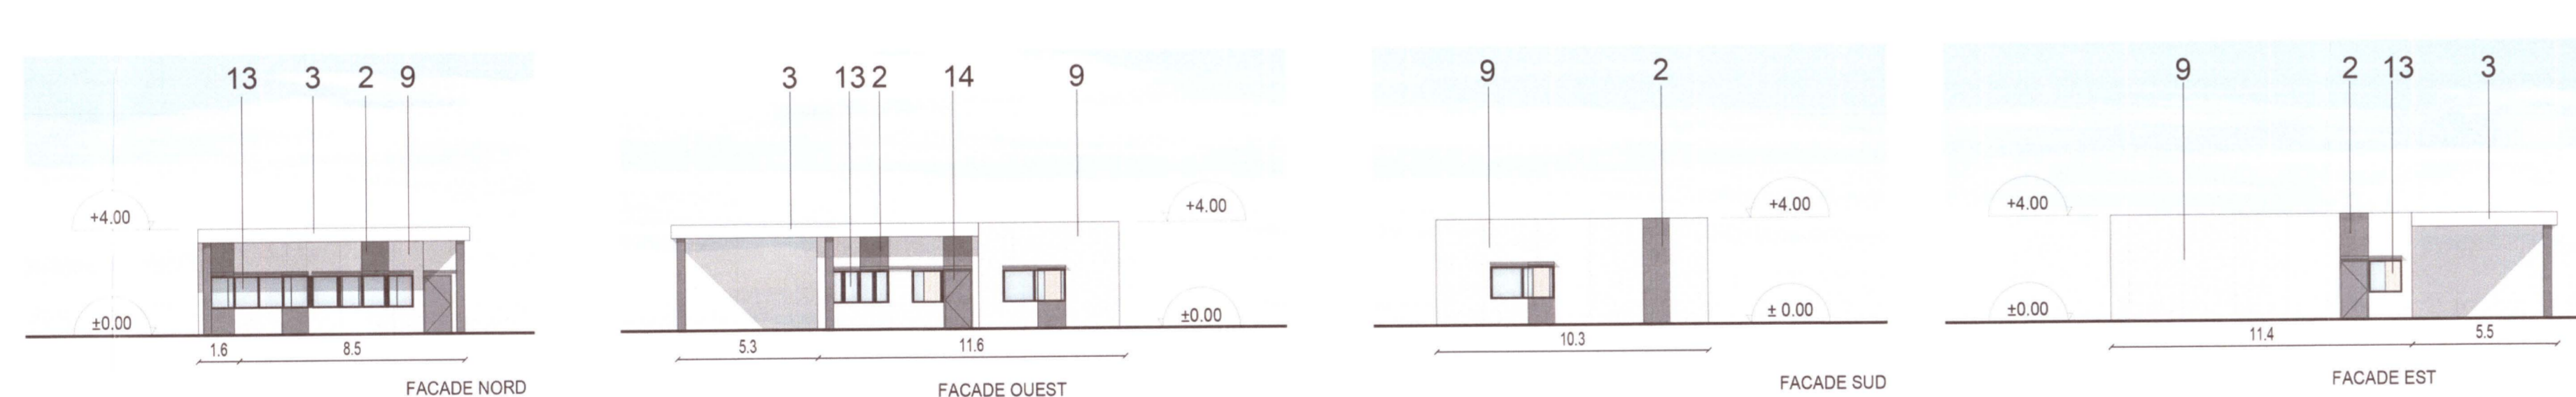


ELEVATIONS LOCAL PG ET CHAUFF

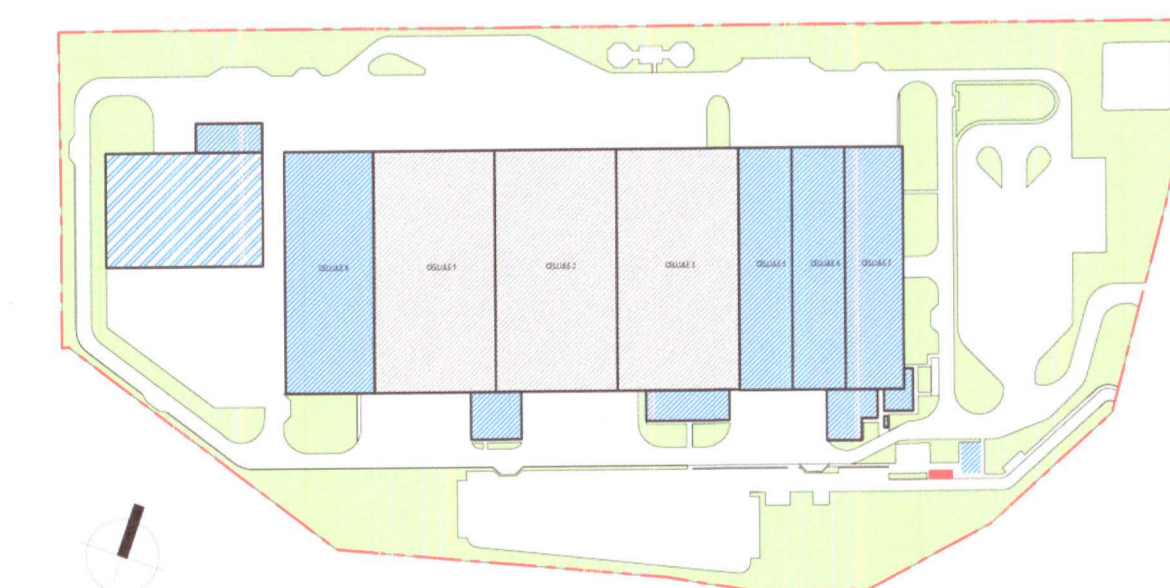


PLAN DE REPERAGE LOCAL ABRIS 2 ROUES

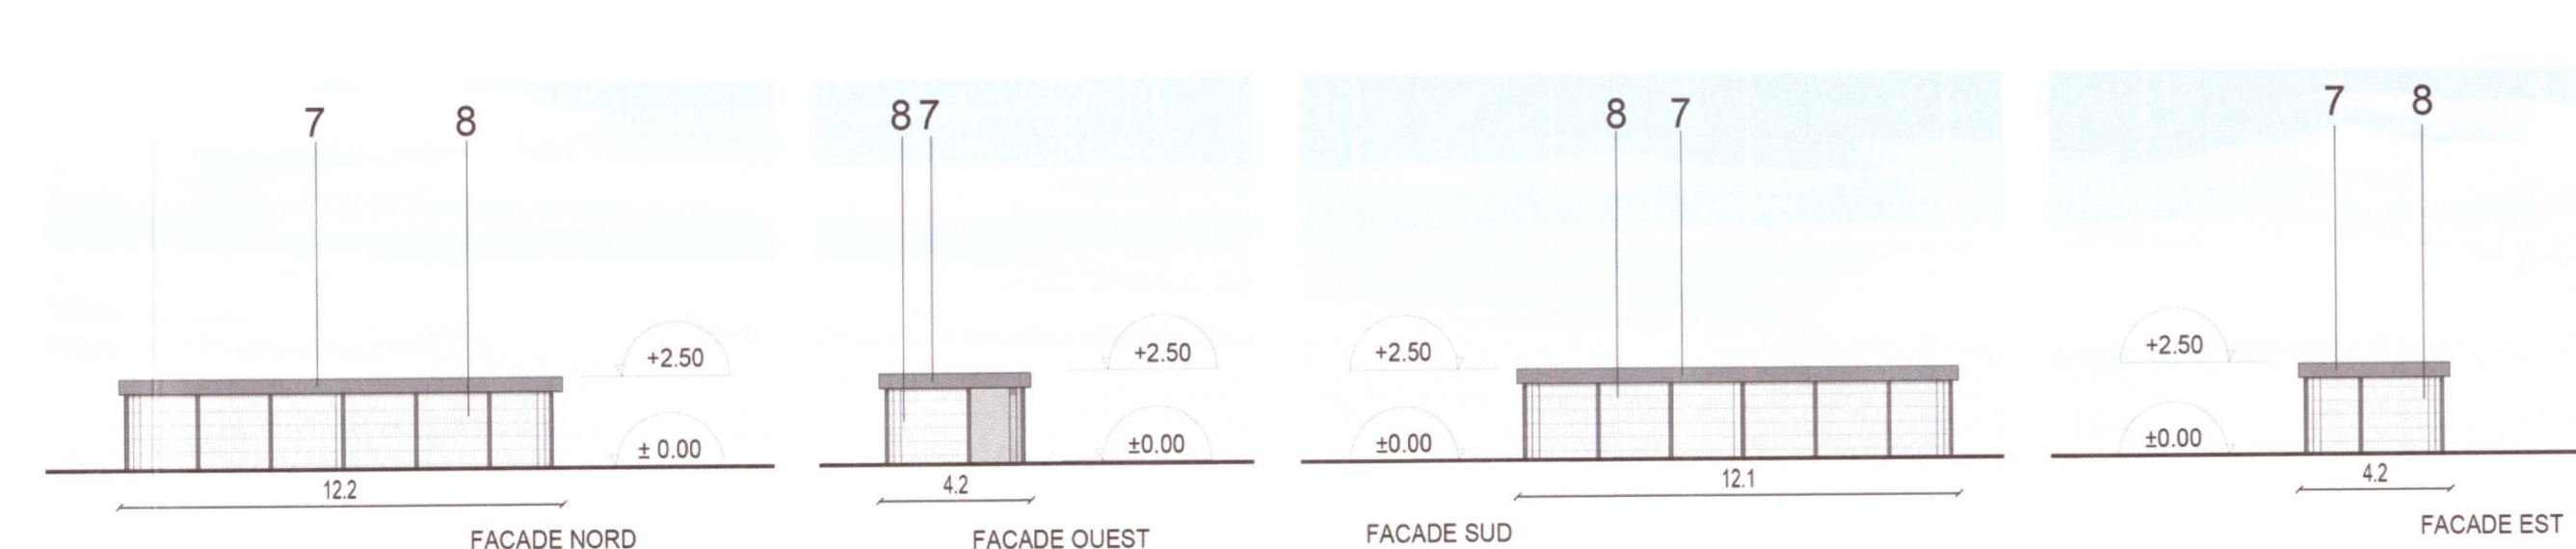


ELEVATIONS LOCAL ABRIS 2 ROUES

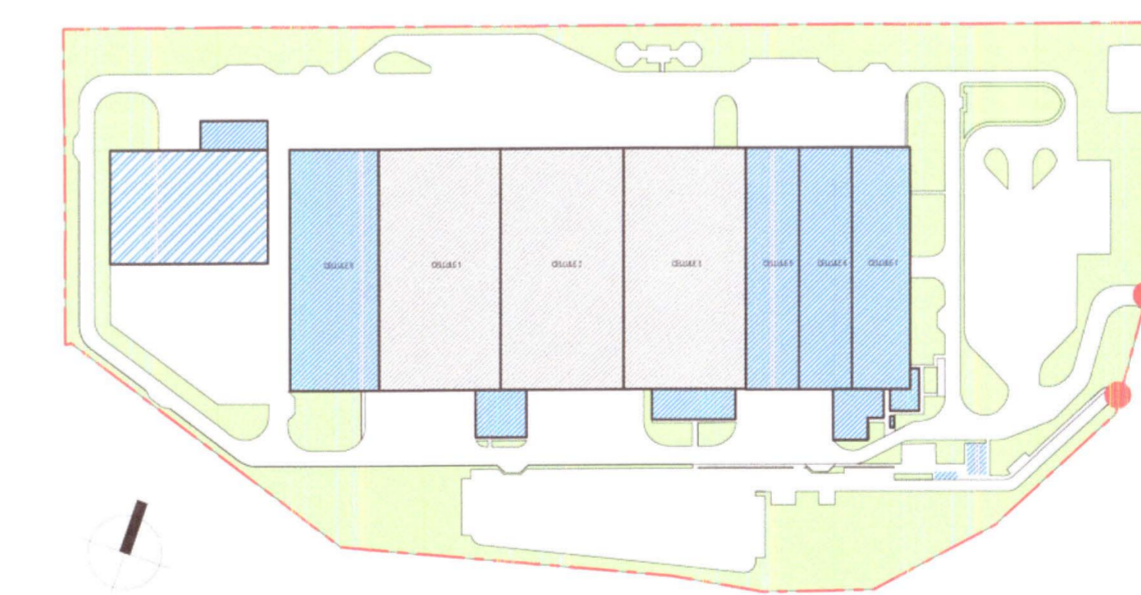

PLAN DE REPERAGE CLOTURES

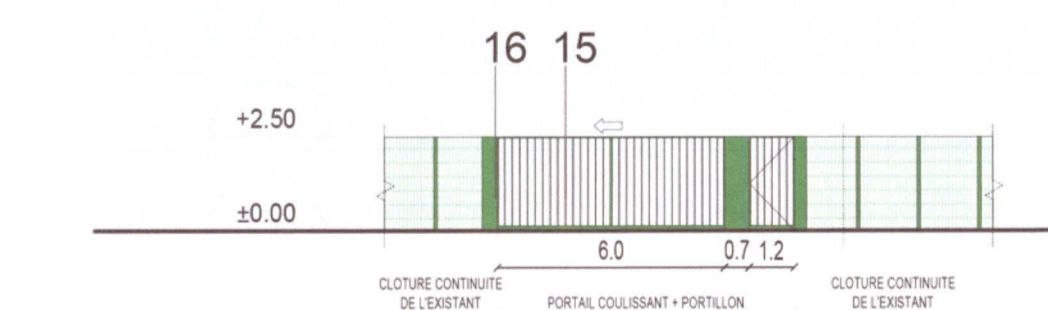

EXTRAIT ELEVATION CLOTURE ACCES SORTIE VL ET PIETON

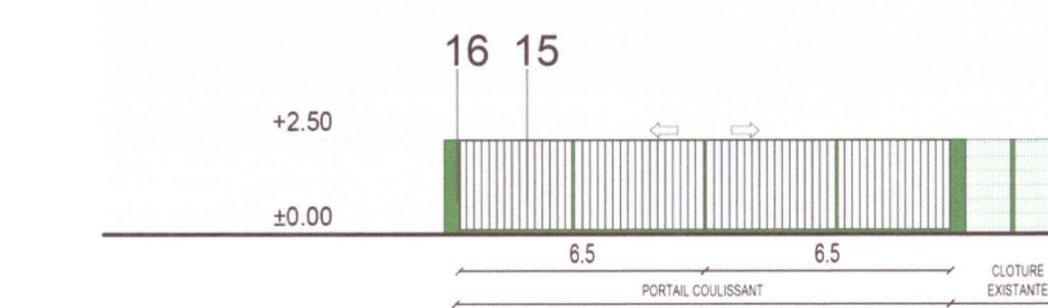

EXTRAIT ELEVATION CLOTURE ACCES SORTIE PL

Légende

- 1 Echelle d'accès toiture inox
- 2 Bardage plan teinté RAL 9006
- 3 Auvent bardage plan teinté blanc
- 4 Réservoir SPK inox
- 5 Polycarbonate transparent
- 6 Bardage ondulé vertical gris teinté RAL 9006
- 7 Auvent bardage plan teinté gris anthracite
- 8 Paroi grillagée teinté gris anthracite
- 9 Bardage plan teinté gris clair
- 10 Brise soleil vertical
- 11 Porte 3.50 x 4.50 HT métallique teinté gris clair
- 12 Compacteur
- 13 Châssis vitré
- 14 Porte métallique teinté gris anthracite
- 15 Grillage teinté vert
- 16 Potelets métalliques teinté vert
- 17 Casquette bardage plan teinté gris moyen
- 18 Bardage plan teinté gris moyen
- 19 Escalier métallique Galvanisé
- 20 Distributrice GNL
- 21 Cuve acier peinte blanche
- 22 Clôtures panneaux rigides teinté gris anthracite
- 23 Couvertine Alu RAL-5008
- 24 Cuvelage maçonné Enduit RAL-1019

ITM IMMO LOG

COMMUNE DE SAINT-HILAIRE-LES-ANDRESIS (45)
EXTENSION D'UN BATIMENT LOGISTIQUE

MAITRE D'OUVRAGE	ITM IMMO LOG	PARC DE TREVILLE 3 ALLEE DES MOUSQUETIERS 91 078 BONDOUFLE
MAITRE D'OEUVRE ARCHITECTE	Agence FRANC SAS	4-7 RUE BAYARD 75008 PARIS TEL.: 01 42 25 28 07 - FAX: 01 42 25 68 17

DOSSIER PERMIS DE CONSTRUIRE

PC	CLOTURES ET LOCAUX ANNEXES	
	modifications	référence
103		967
		Date : SEPT 2019
		Echelle : 1/200